
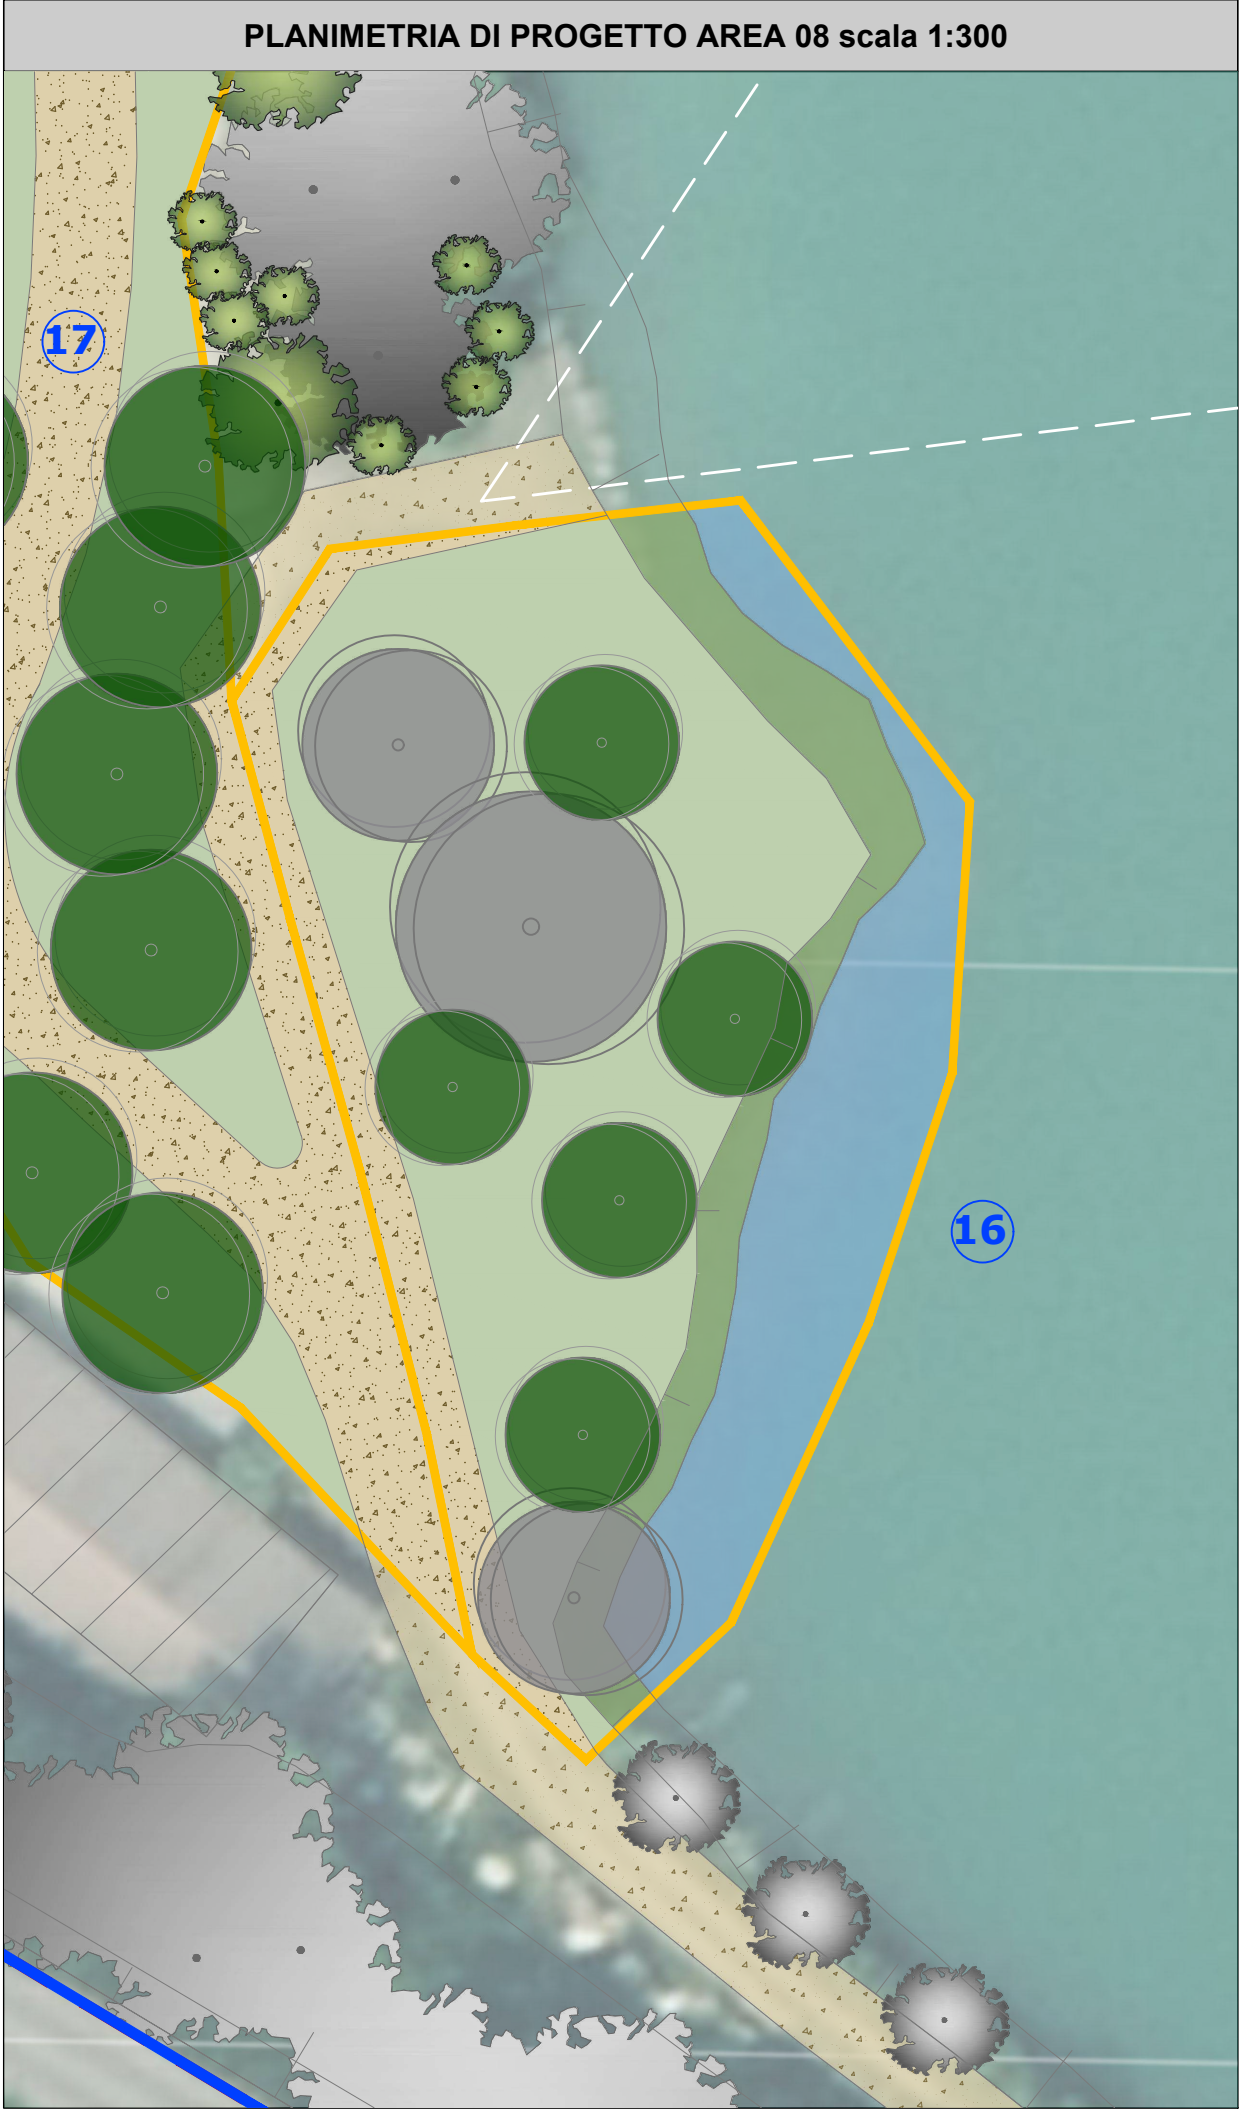


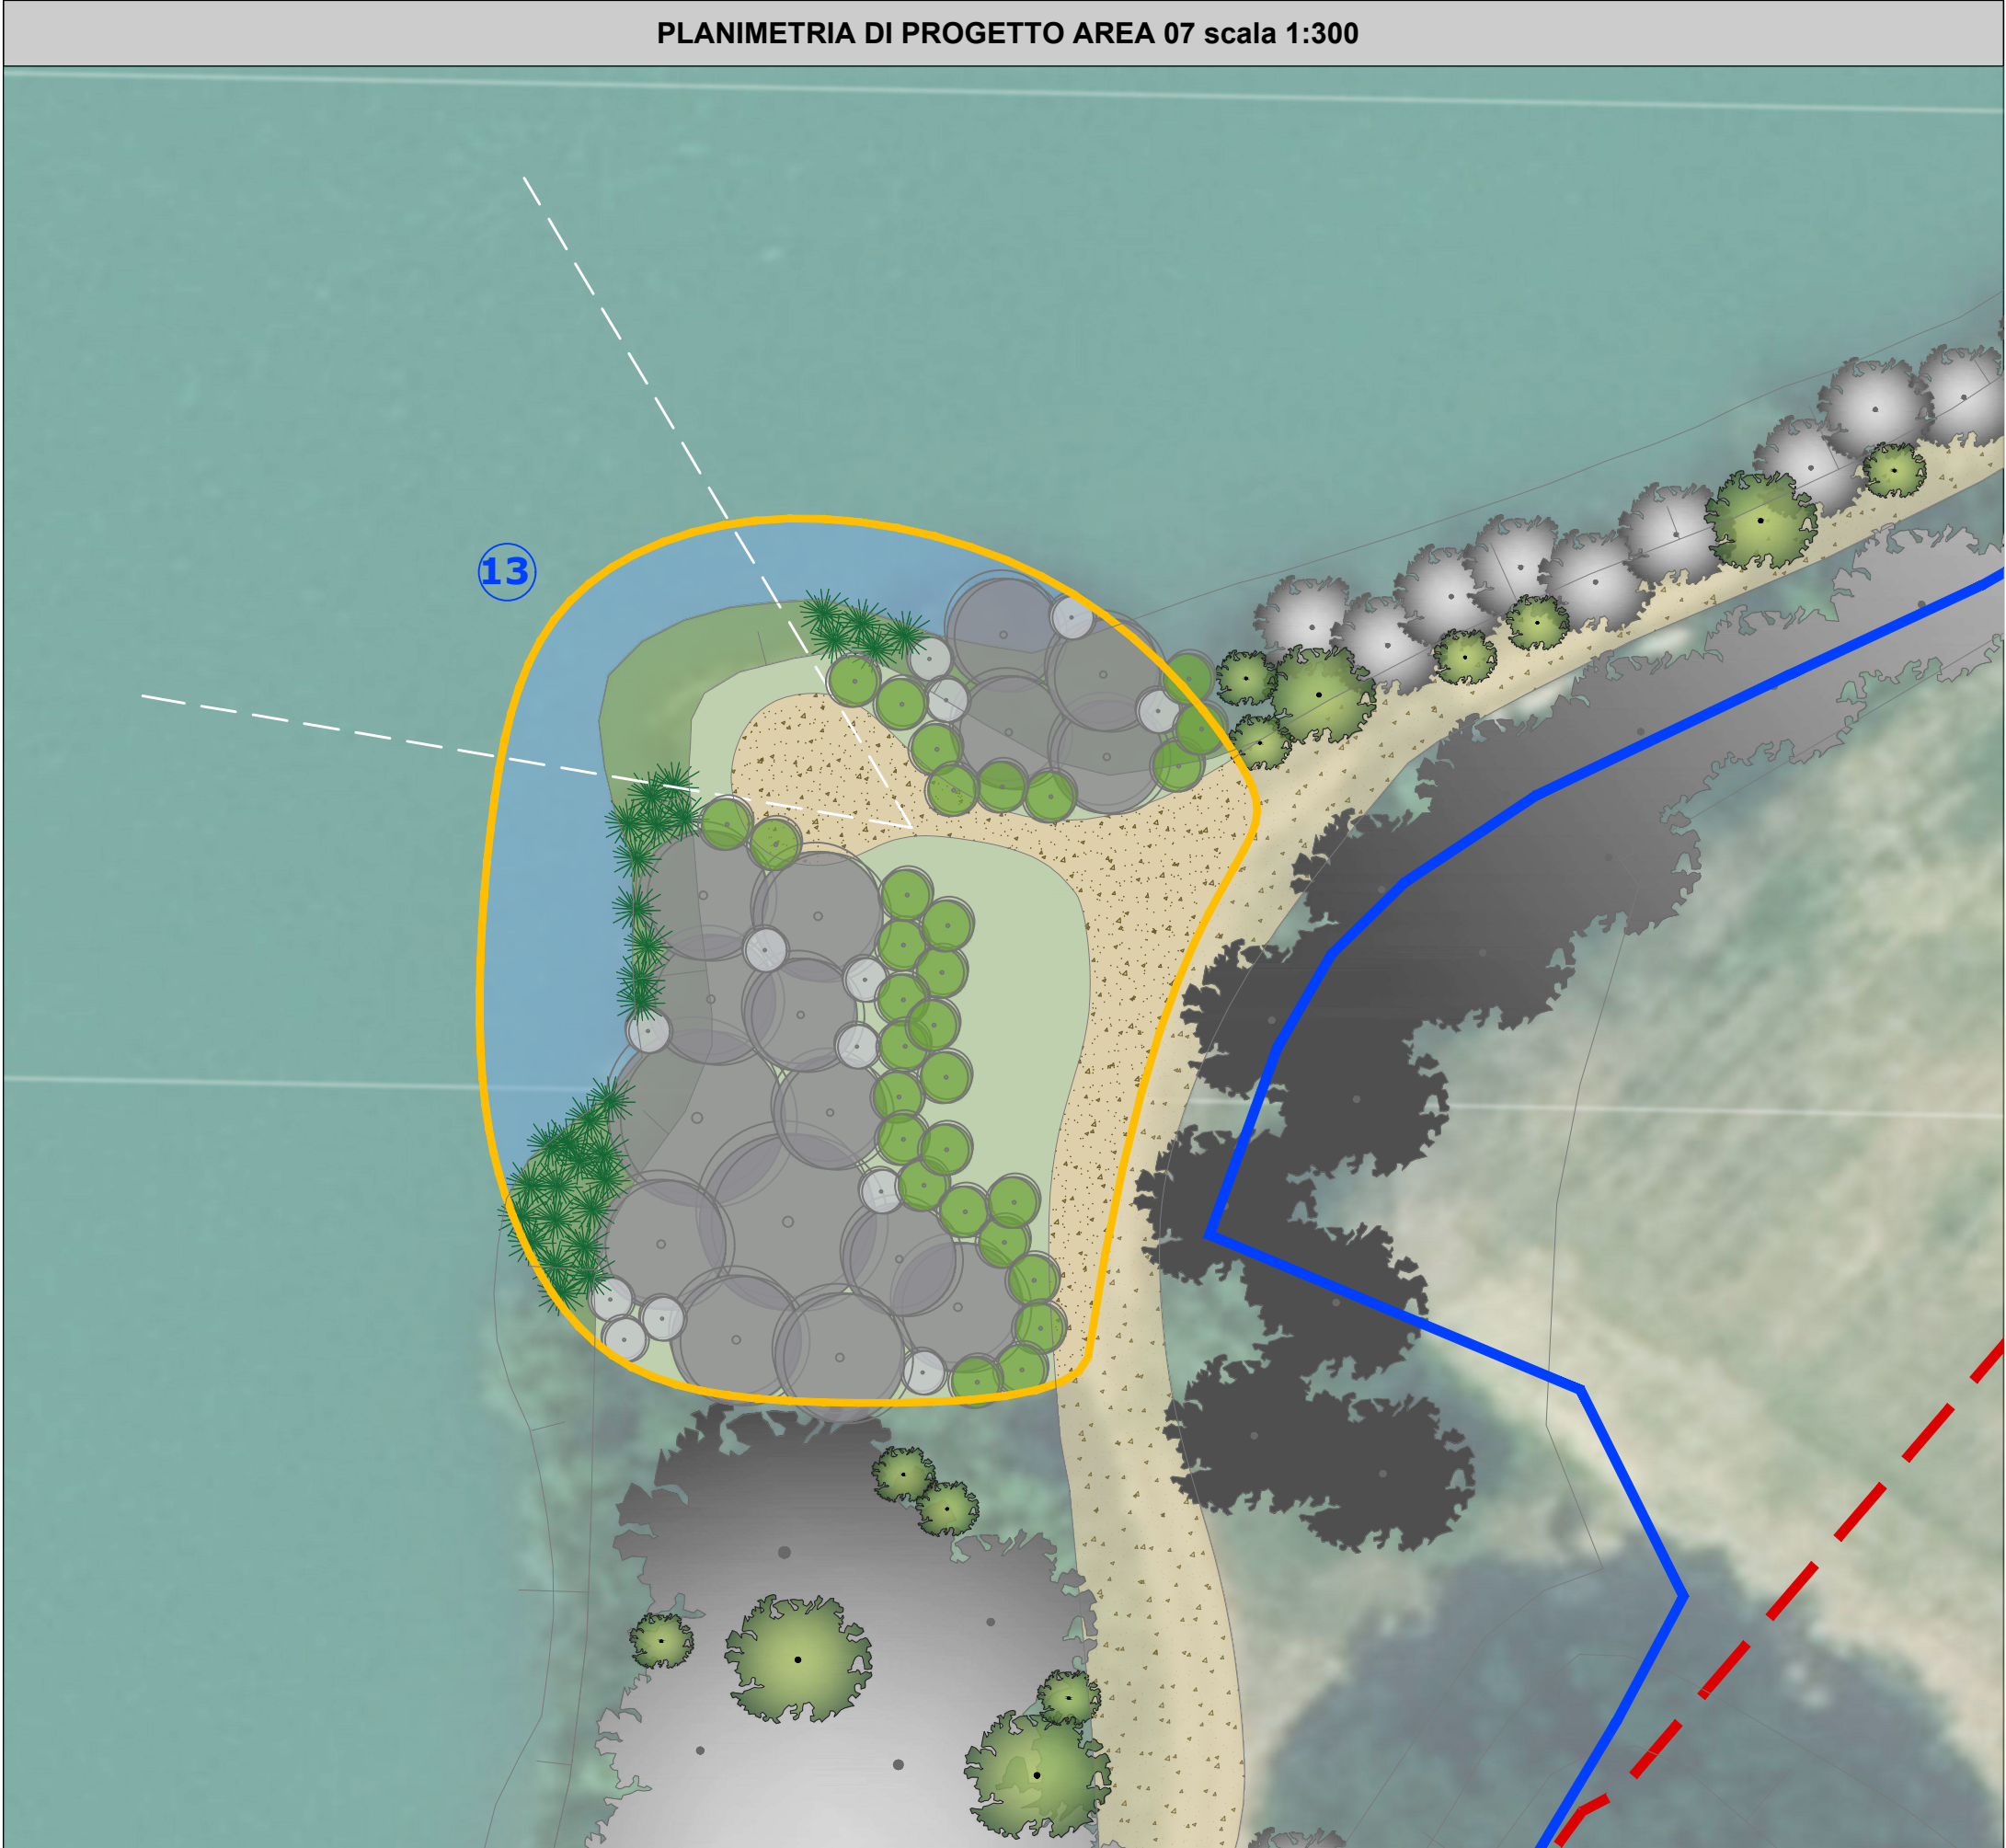

LEGENDA

- Perimetro urbanistico
- Perimetro area di proprietà e area totale d'intervento
- Perimetro aree per progetti di riqualificazione puntuali
- Coni ottici da preservare
- Percorso ciclopedonale
- Percorso ciclopedonale
- Prato rustico
- Area allagabile con specie igrofile
- Acqua
- Specie arboree e arbustive esistenti
- Specie arboree di progetto (vedi tavola 09 per dettagli e specie)
- Specie arbustive di progetto (vedi tavola 09 per dettagli e specie)
- Specie erbacee igrofile di progetto (vedi tavola 09 per dettagli e specie)
- 11 Nuovo bosco mesofilo (MODULO Bm)
- 13 Aggiunta di una fascia ecotonale arbustiva e erbacee igrofile (specie AB1 e ER)
- 16 Prato arborato (specie AG1)
- 17 Nuovi gruppi di specie arboree (specie AM2)

COMUNE DI
LONATO DEL GARDA
PROVINCIA DI BRESCIA

COMMITTENTE
Lorenzoni s.n.c. di Lorenzoni
Giovanni, Giuseppe e Mario
via Mantova - Traversa I n°85/A
25017, Lonato del Garda BS Italia

LUGLIO 2024	

STAMPA LUGLIO 2024

Timbro e firma progettista

studioZea
ARCHITETTURE & PAESAGGI

PROGETTO
Gianpietro Bara dottore agronomo
Via B. Baratti, 7 Lodetto di Rovato (BS)
Tel. 0307241783 cell 3358158940
e.mail baragianpietro@studiozea.it

ORDINE DOTTORI AGRONOMI E DOTTORI FORESTALI
DELLA PROVINCIA DI BRESCIA
albo n.214

PIANO ATTUATIVO
“LORENZONI SNC 1”
PER LA SISTEMAZIONE
GENERALE DI “EX
CAVA” IN VARIANTE AL
P.G.T.

loc. Campagnoli (ex cava)
via Mantova, Traversa I n°85/A
25017 Lonato del Garda (BS)

PLANIMETRIE
SPECIFICHE DI
PROGETTO

SCALA 1:300

TAVOLA 08