




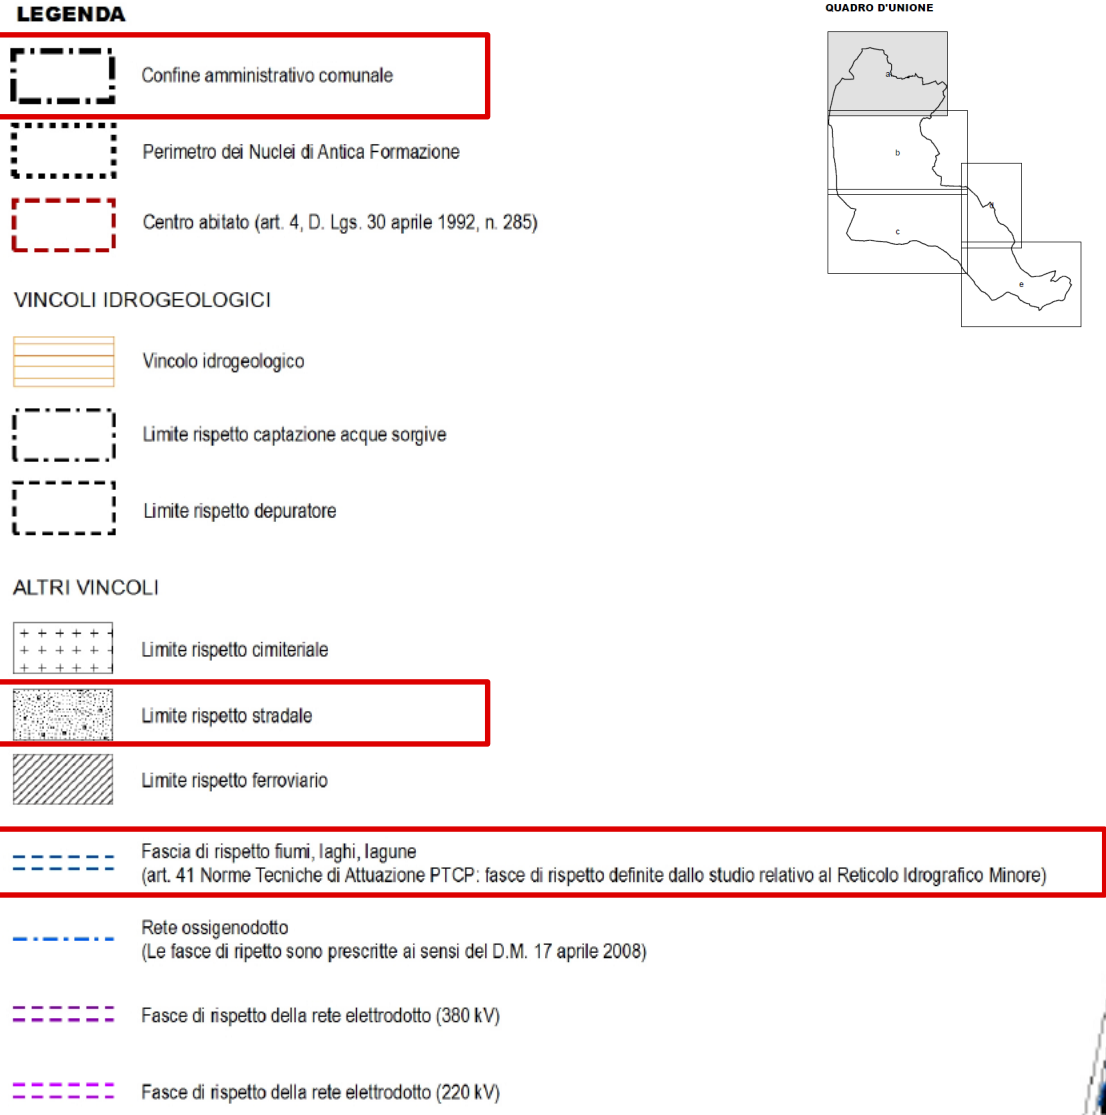

PGT - SISTEMA DEI VINCOLI
Scala 1-5000

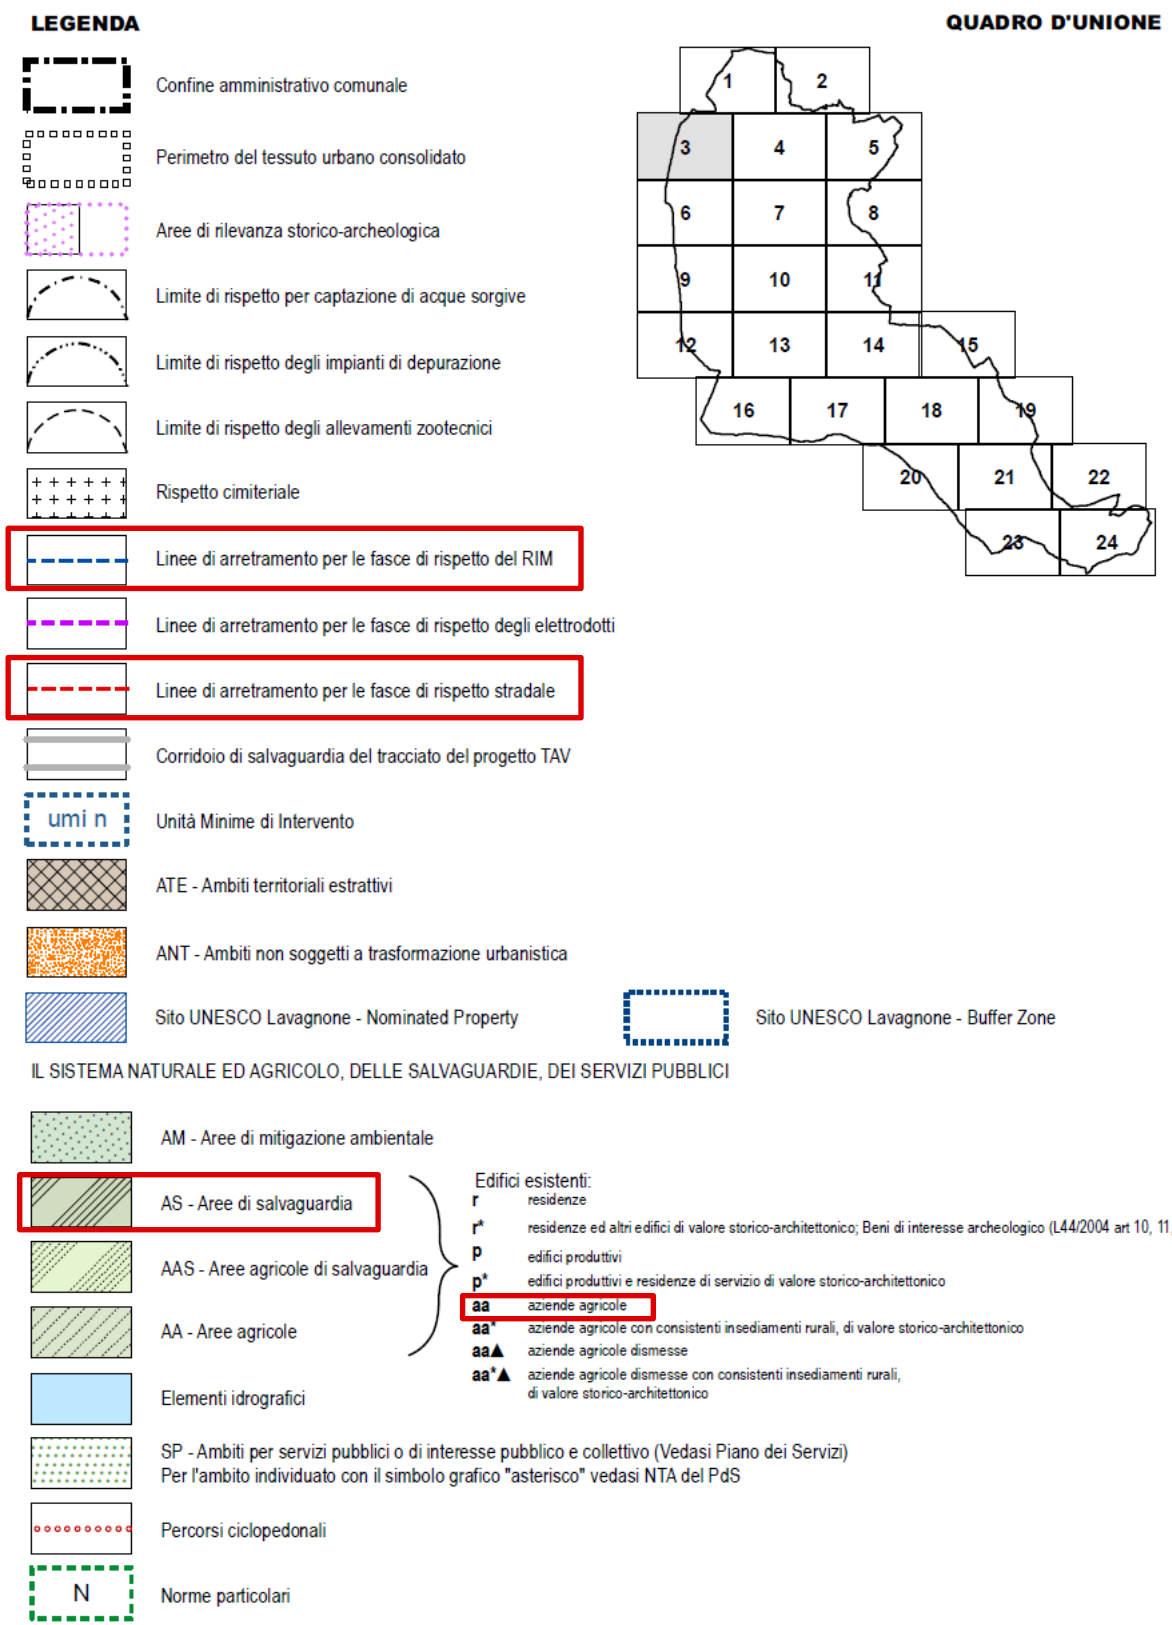

PGT - PIANO DELLE REGOLE
Scala 1-2000

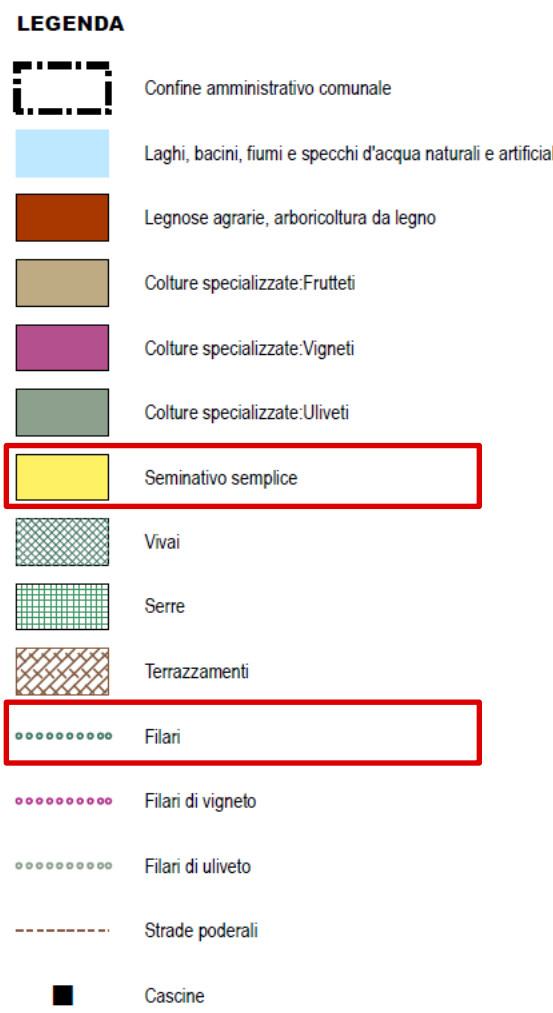

PGT - CARTA DELLE COMPONENTI DEL PAESAGGIO AGRARIO
Scala 1-5000



PGT - CARTA DELLE CLASSI DI SENSIBILITA' DEL PAESAGGIO URBANO
Scala 1-5000

COMUNE DI LONATO (BS)

Progettista
ARCHI²
[archisquare s.r.l.]
Sede operativa:
Via Massimo d'Azeglio, 23
25128 Brescia
T. +39 030 381610
F. +39 030382210
Info@archi2.it
archisquare@pec.it

**COMUNE DI LONATO
Provincia di Brescia**

Committente
Ammitt s.r.l.
Via Creta, 78
25124 Brescia
T. +39 030 674852
direzione@ammit.it

Proprietà
Ammitt s.r.l.
Via Creta, 78
25124 Brescia
T. +39 030 674852
direzione@ammit.it

**SUAP
Intervento di riqualificazione
e cambio destinazione uso**

Progetto
Pratica Edilizia

Titolo
Inquadramento generale

Tavola

T001

Data
Scala
Disegnato da
Revisione
Nome file

Novembre 2024
-
arch.
R03
203_IP_T001_R03_Inq Gen