




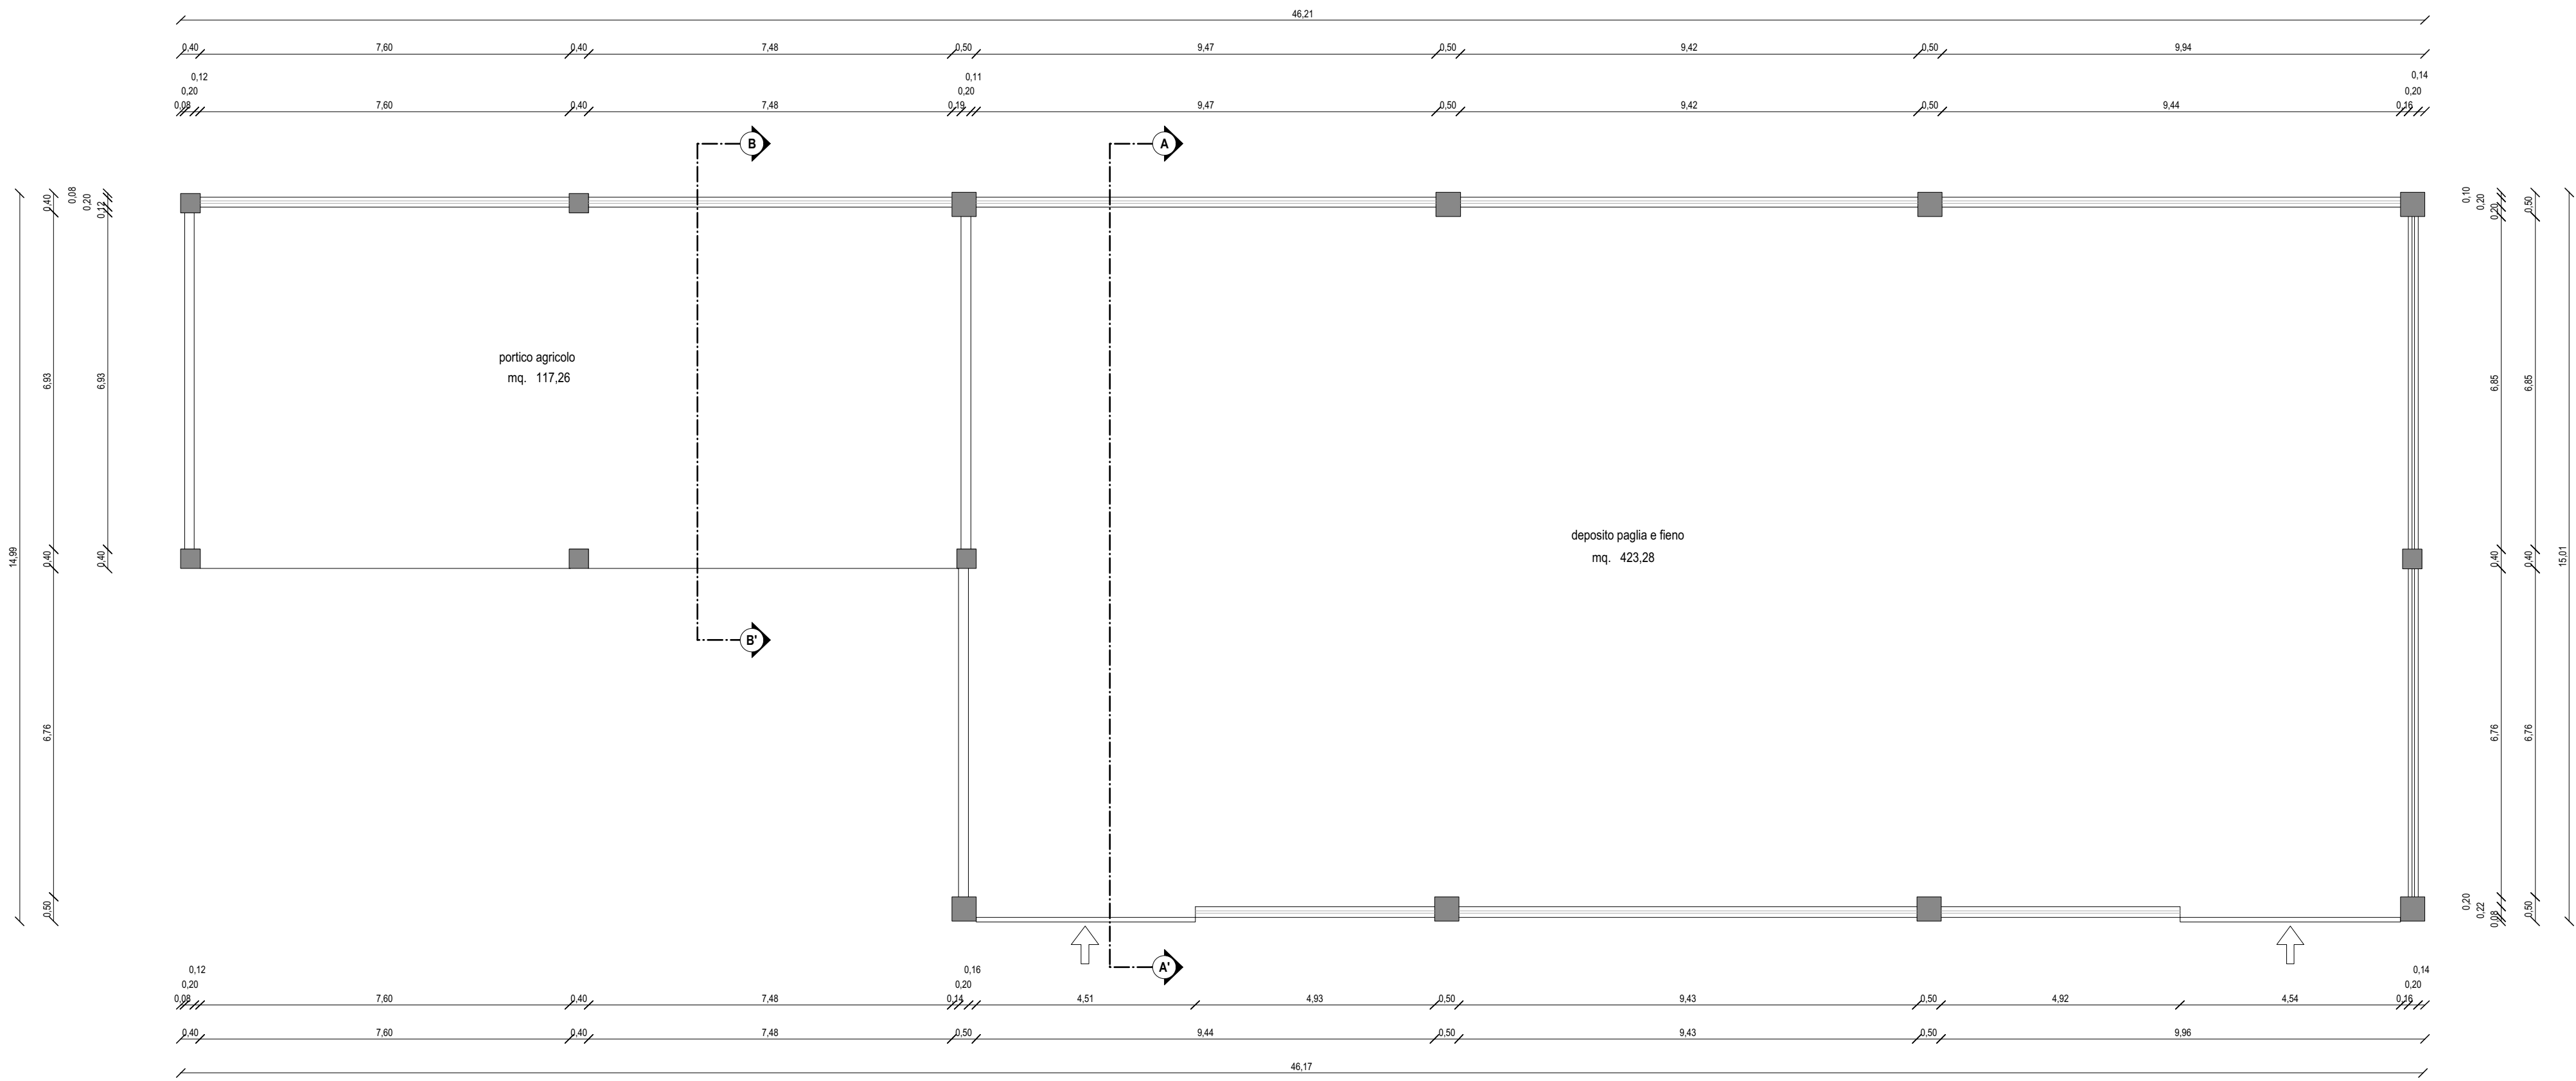


PIANTA

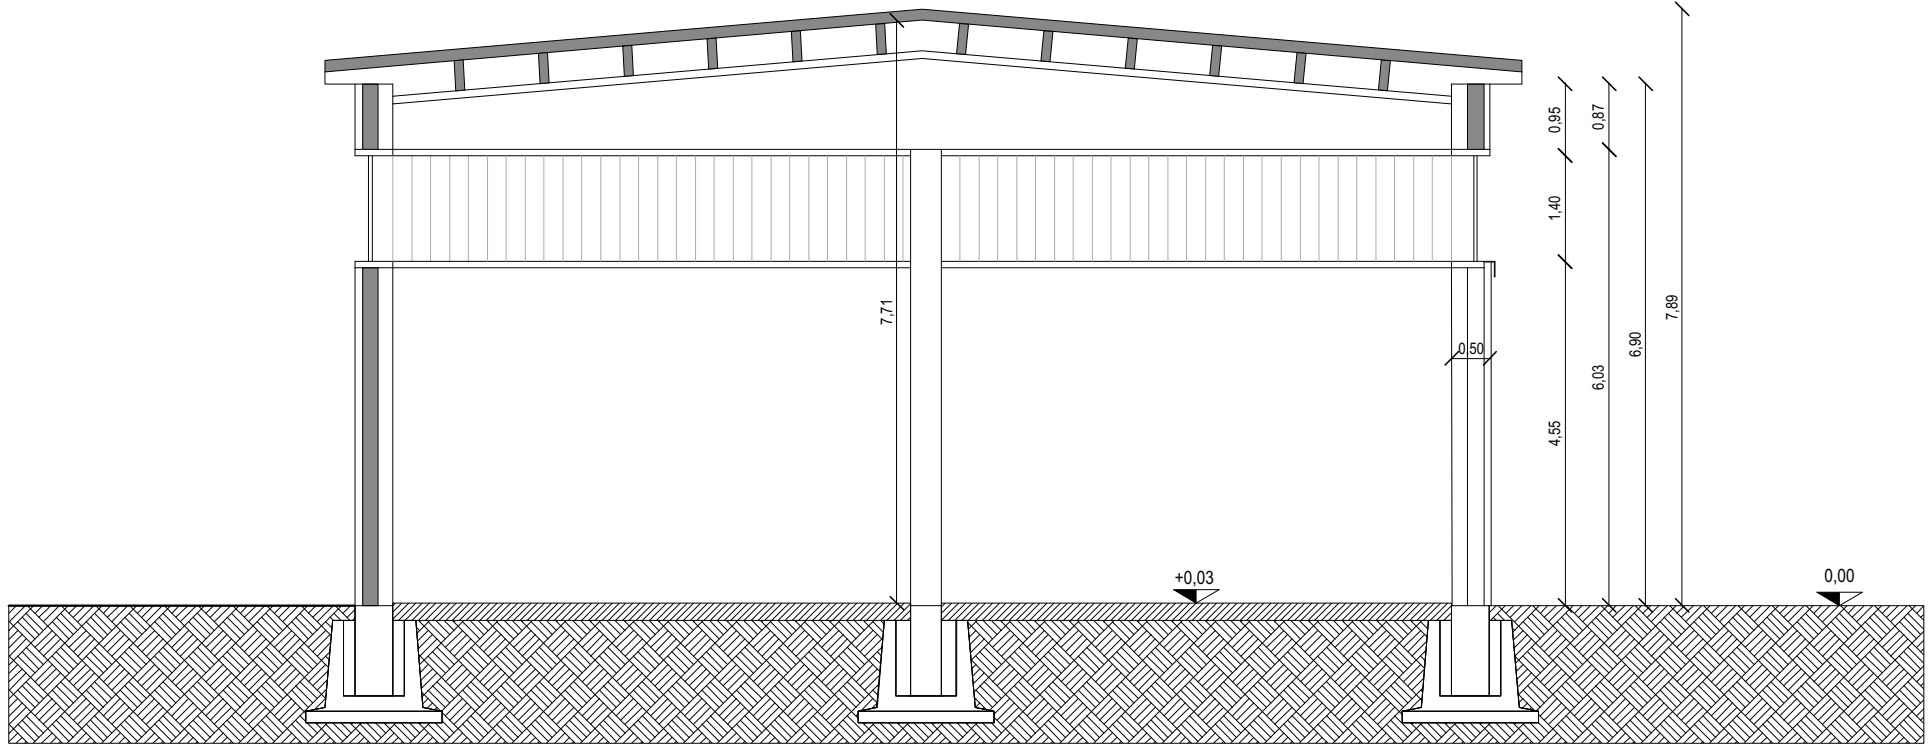


SEZIONE A-A

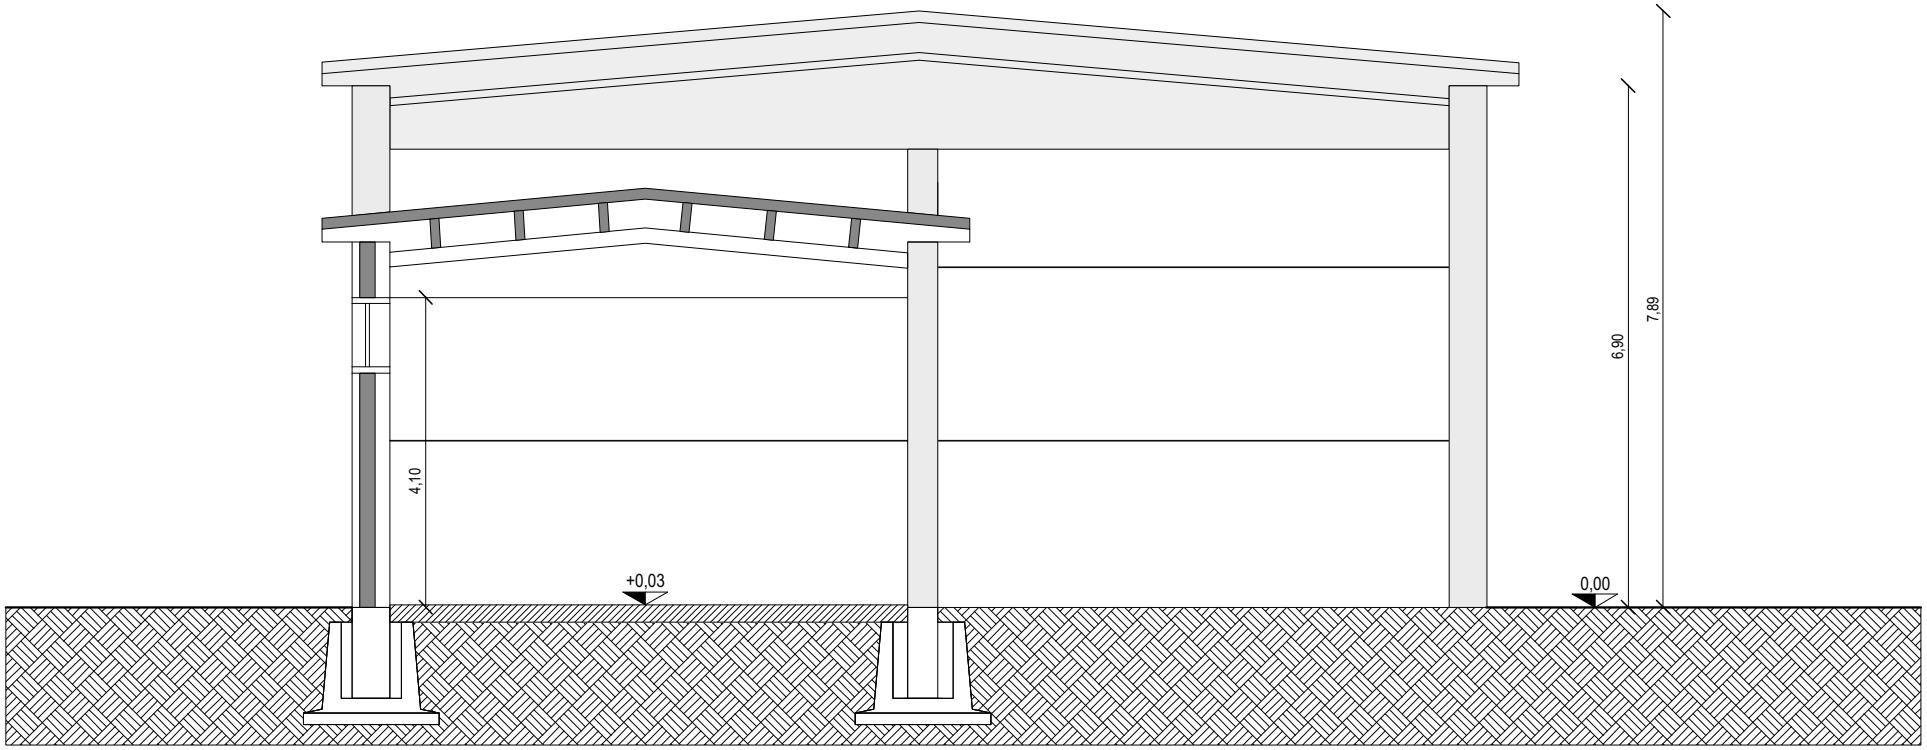


SEZIONE B-B

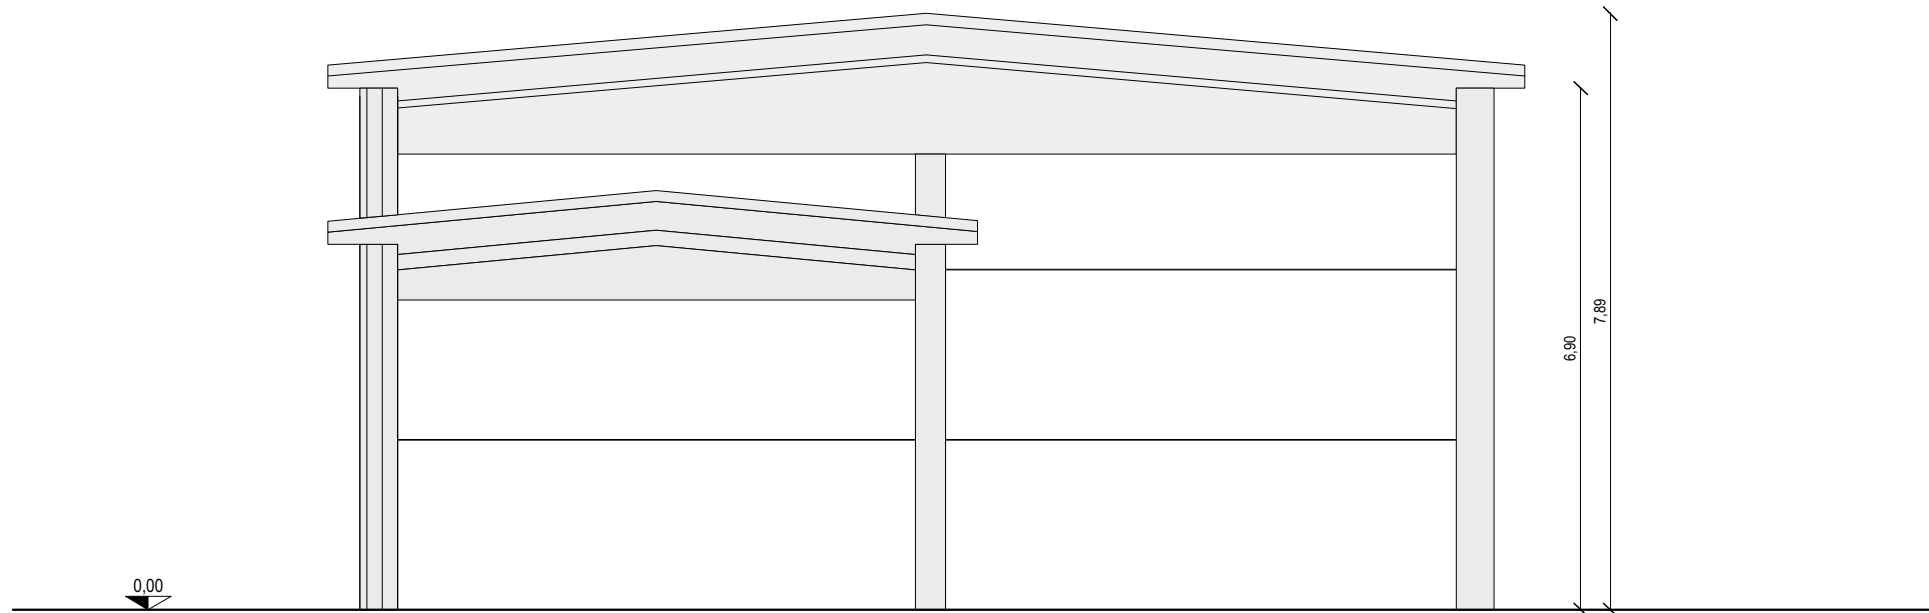


PROSPETTO NORD

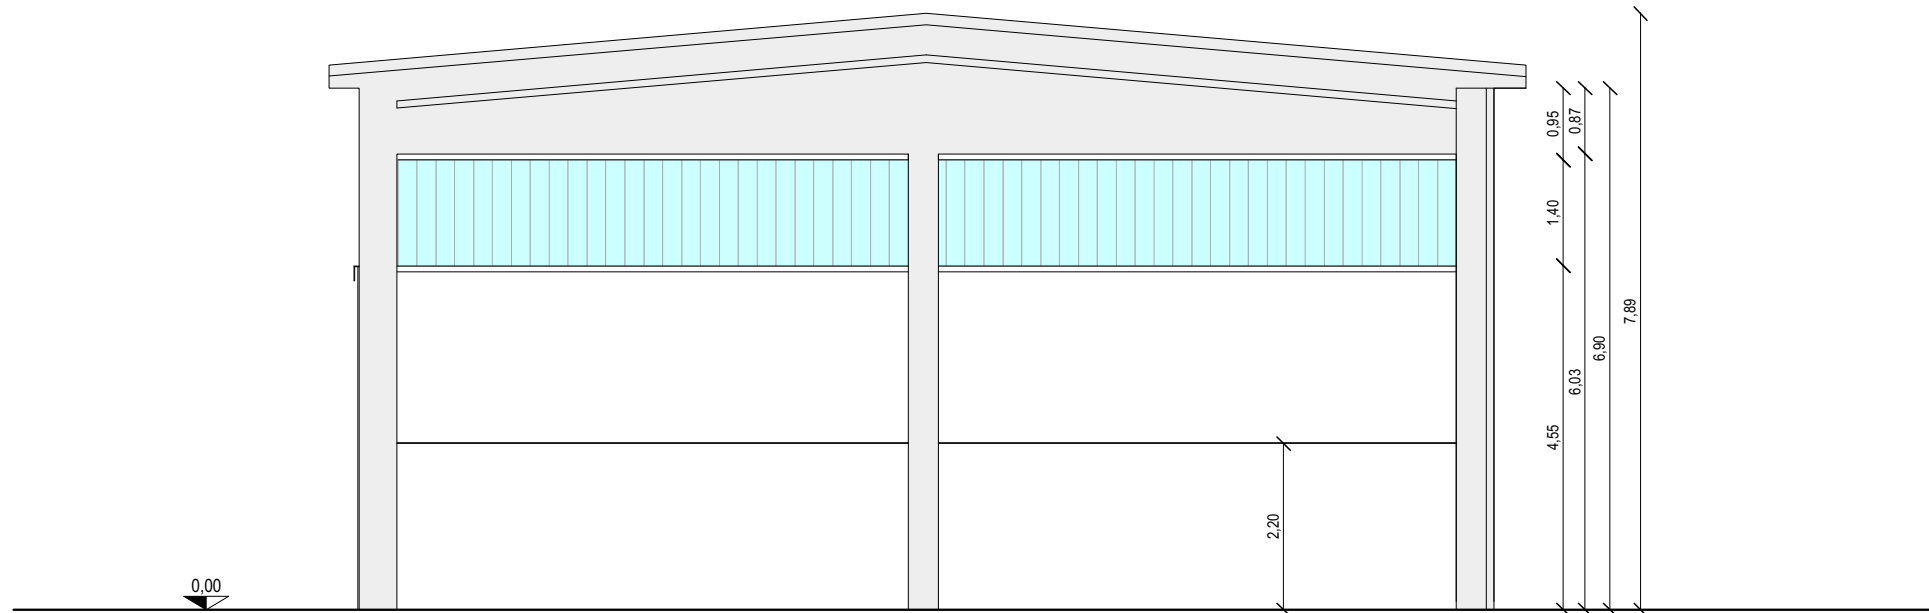

PROSPETTO SUD

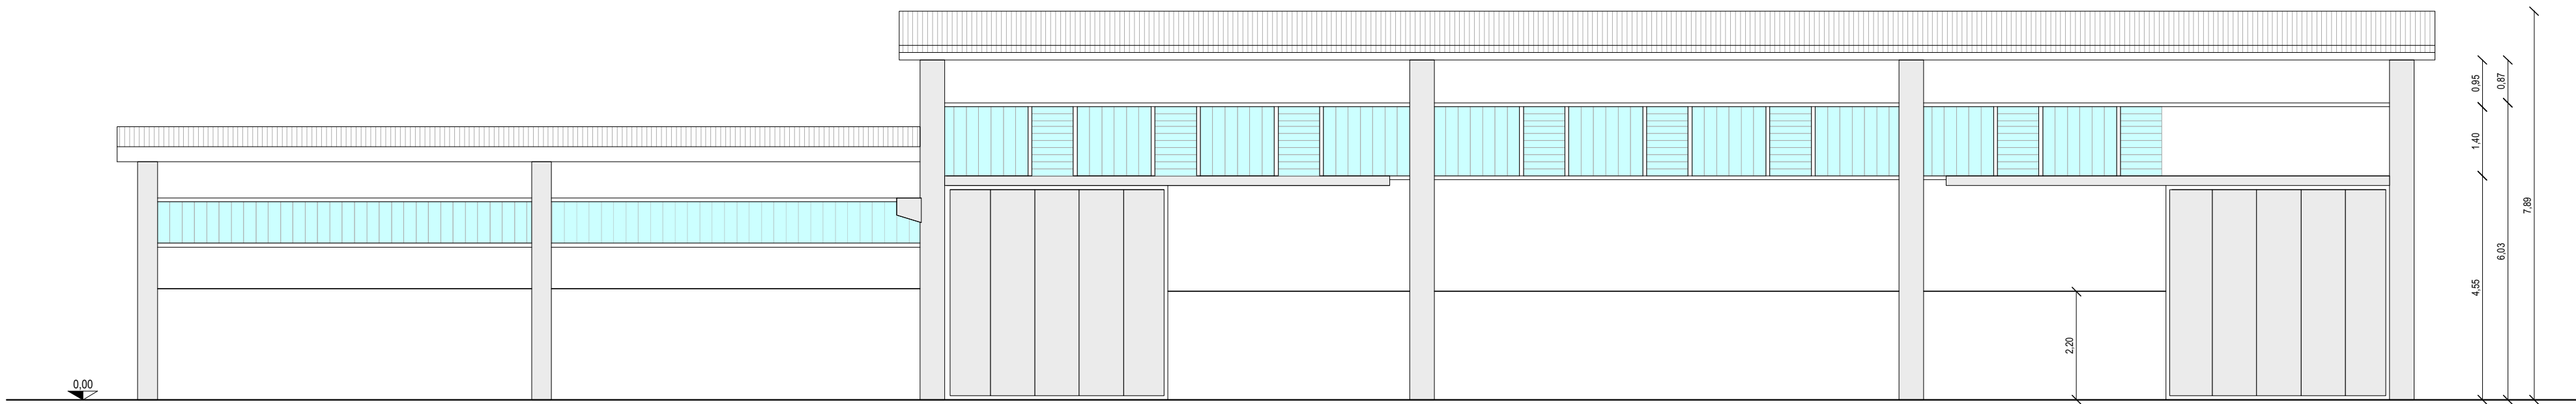

PROSPETTO OVEST

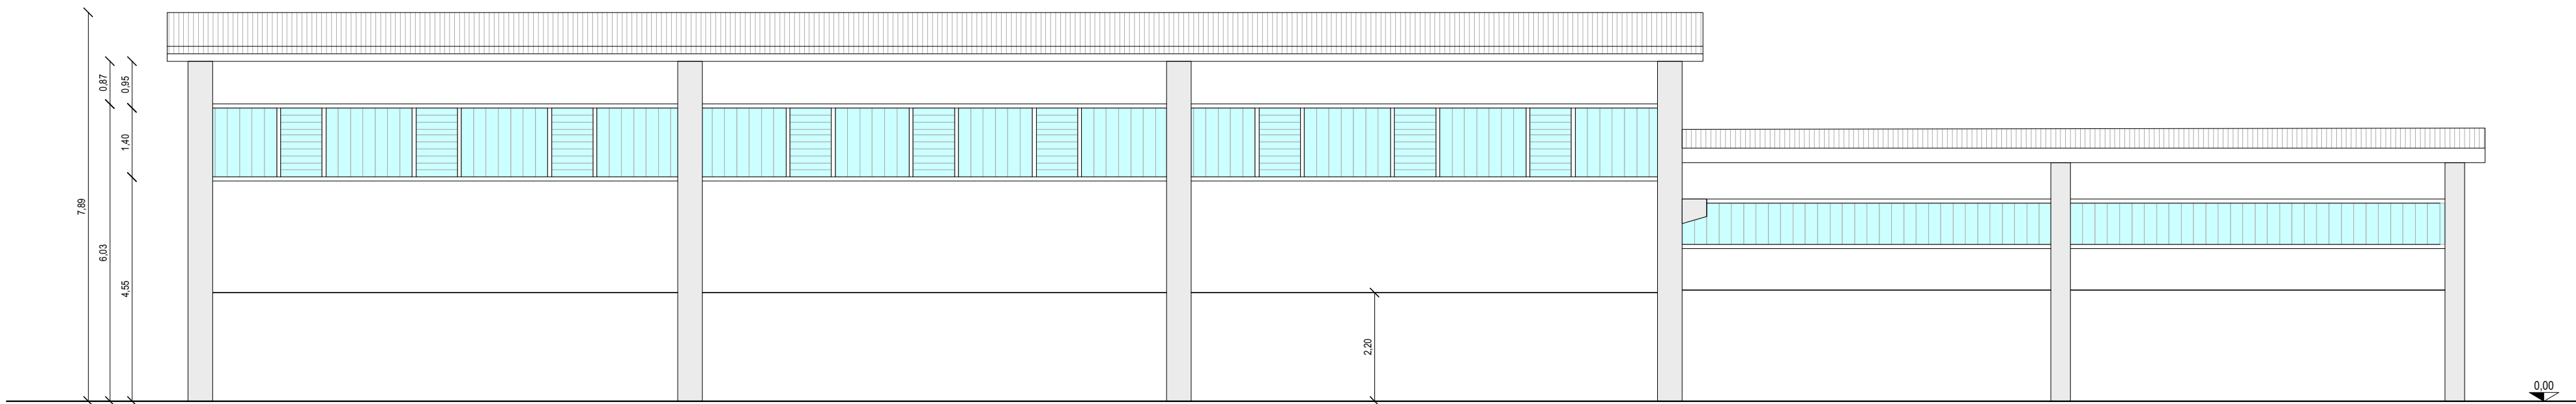

PROSPETTO EST

COMUNE DI
LONATO (BS)

Progettista
ARCHI²
[archisquare s.r.l.]
Sede operativa:
Via Massimo d'Azeglio, 23
25128 Brescia
T. +39 030 381610
F. +39 030382210
Info@archi2.it
archisquare@pec.it

COMUNE DI LONATO
Provincia di Brescia

Committente
Ammitt s.r.l.
Via Creta, 78
25124 Brescia
T. +39 030 674852
direzione@ammil.it

Proprietà
Ammitt s.r.l.
Via Creta, 78
25124 Brescia
T. +39 030 674852
direzione@ammil.it

SUAP
Intervento di riqualificazione
e cambio destinazione uso

Progetto
**Progetto dell'impatto paesistico
ai sensi della Deliberazione
della Giunta Regionale
08/11/2002, n.7/11045**

Titolo
**Rilievo
Piante prospetti sezioni**

Tavola

T102

Data
Scala
Disegnato da
Revisione
Nome file
Novembre 2024
1:100
arch.
R03
203_IP_T102_R03_R
_P.P.S._paesistico

