




SEZIONE AA'

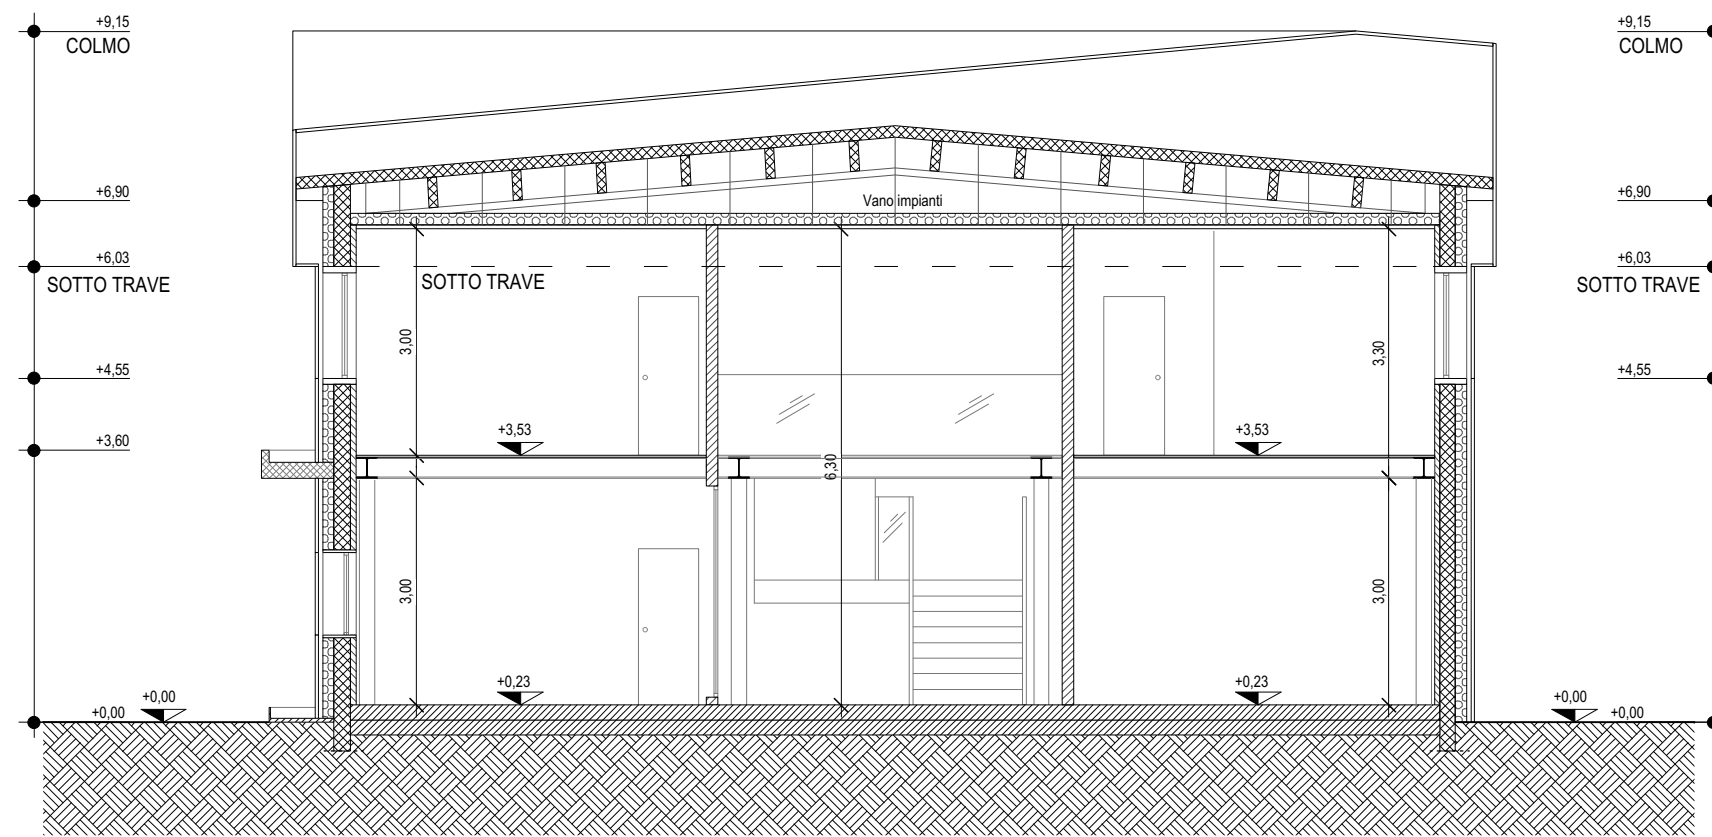


SEZIONE BB'

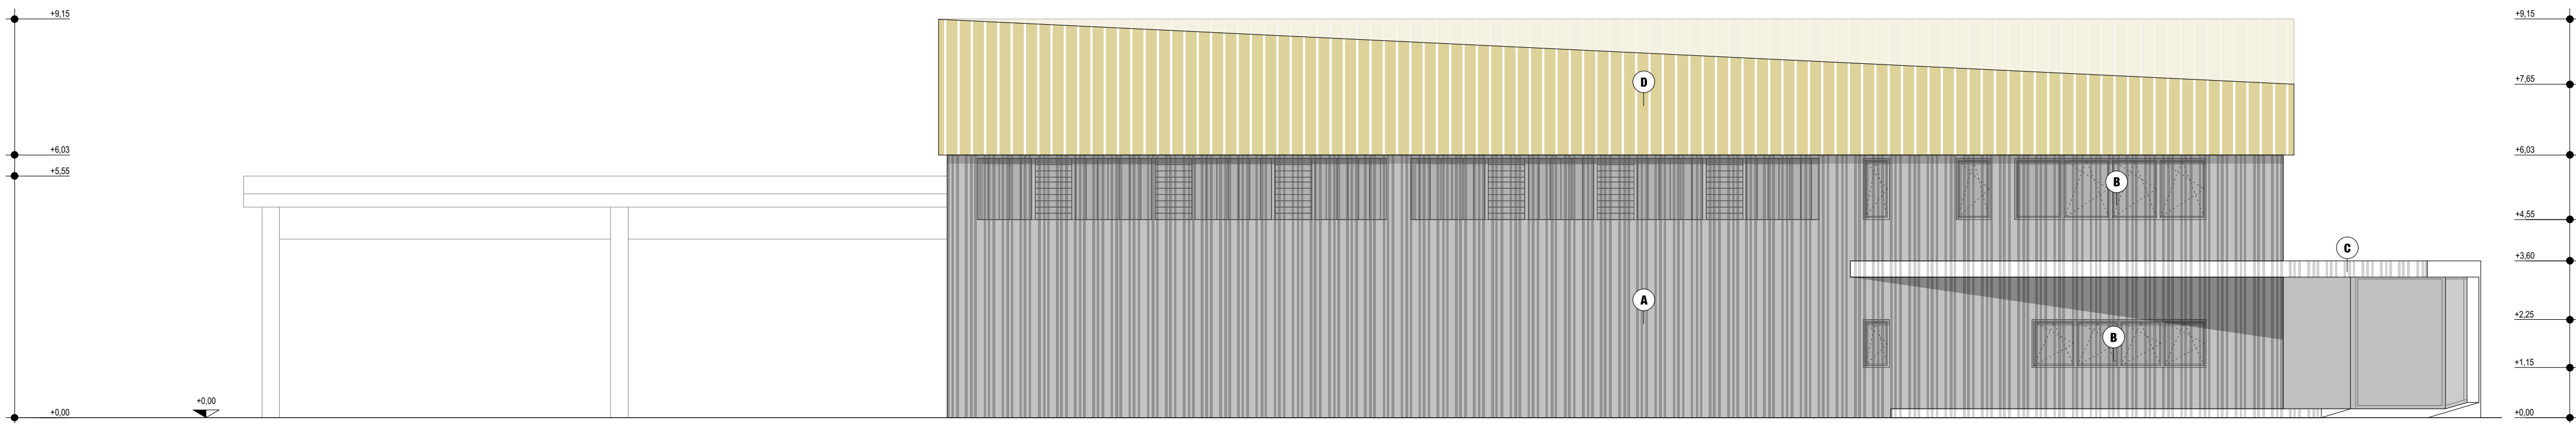


PROSPETTO OVEST

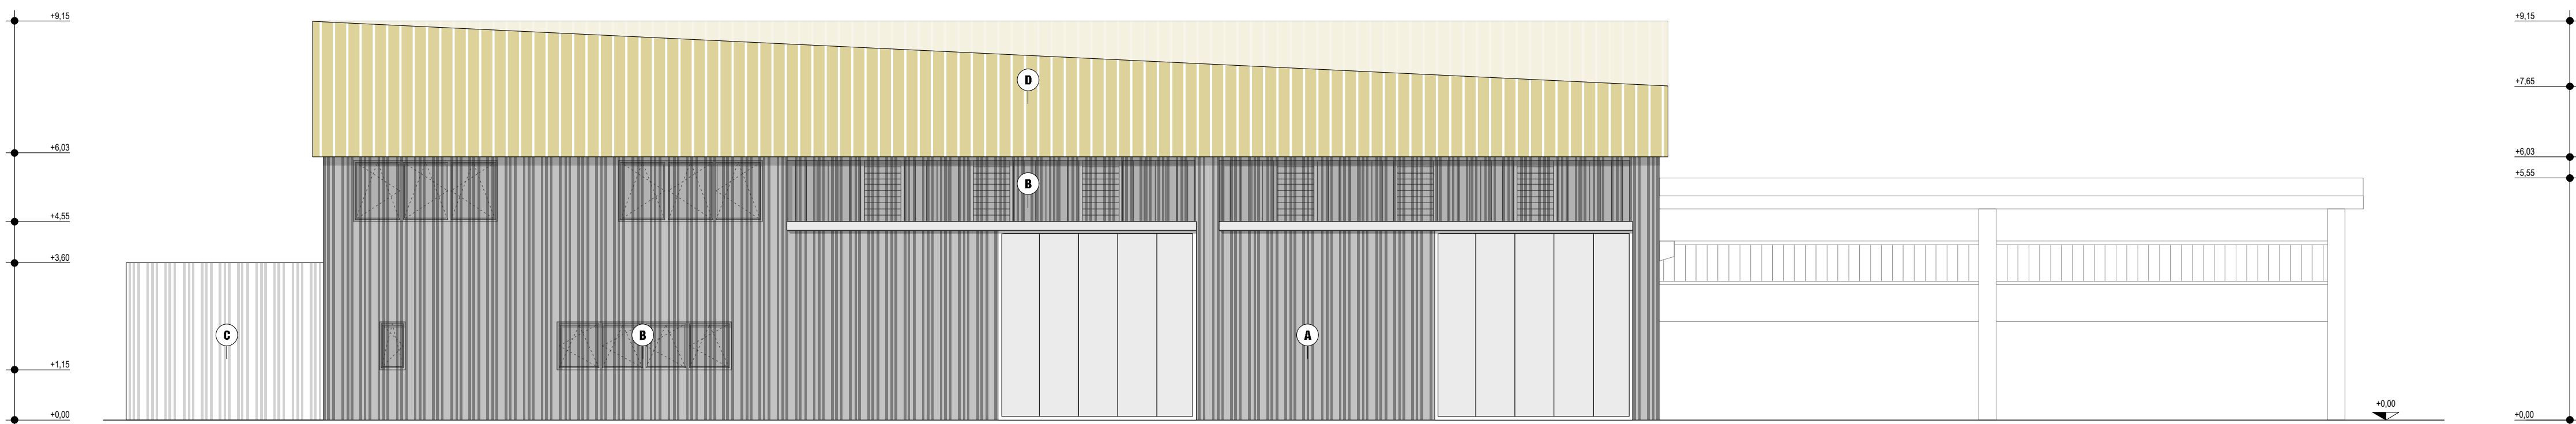

PROSPETTO EST

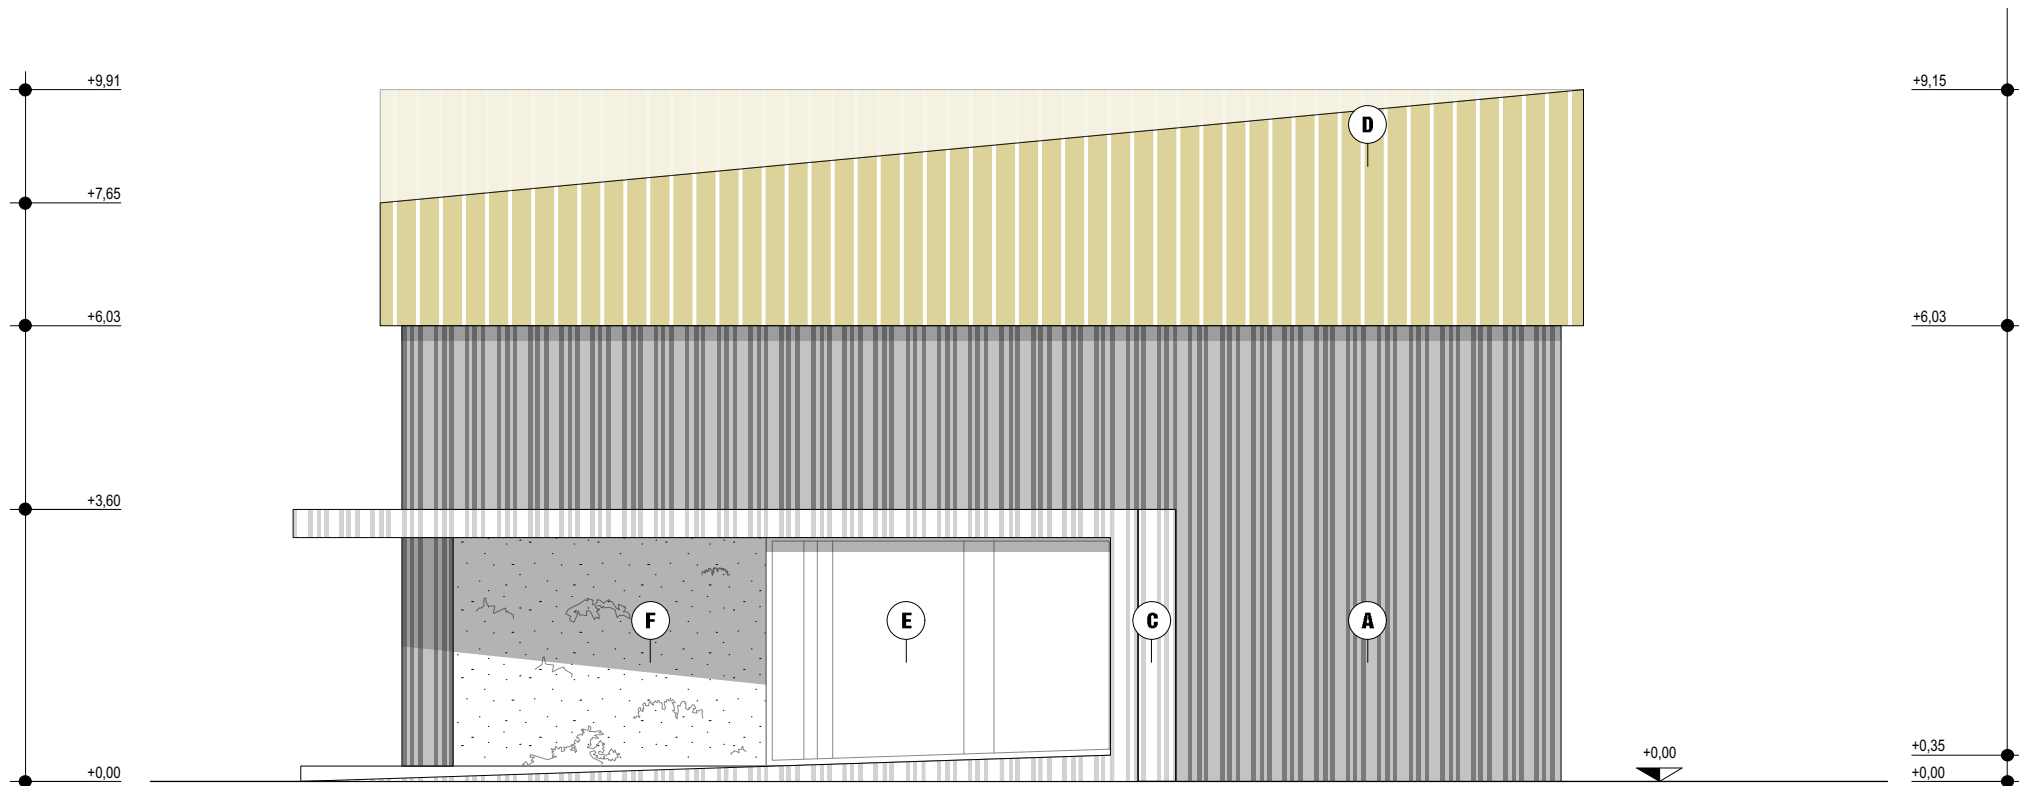

PROSPETTO SUD

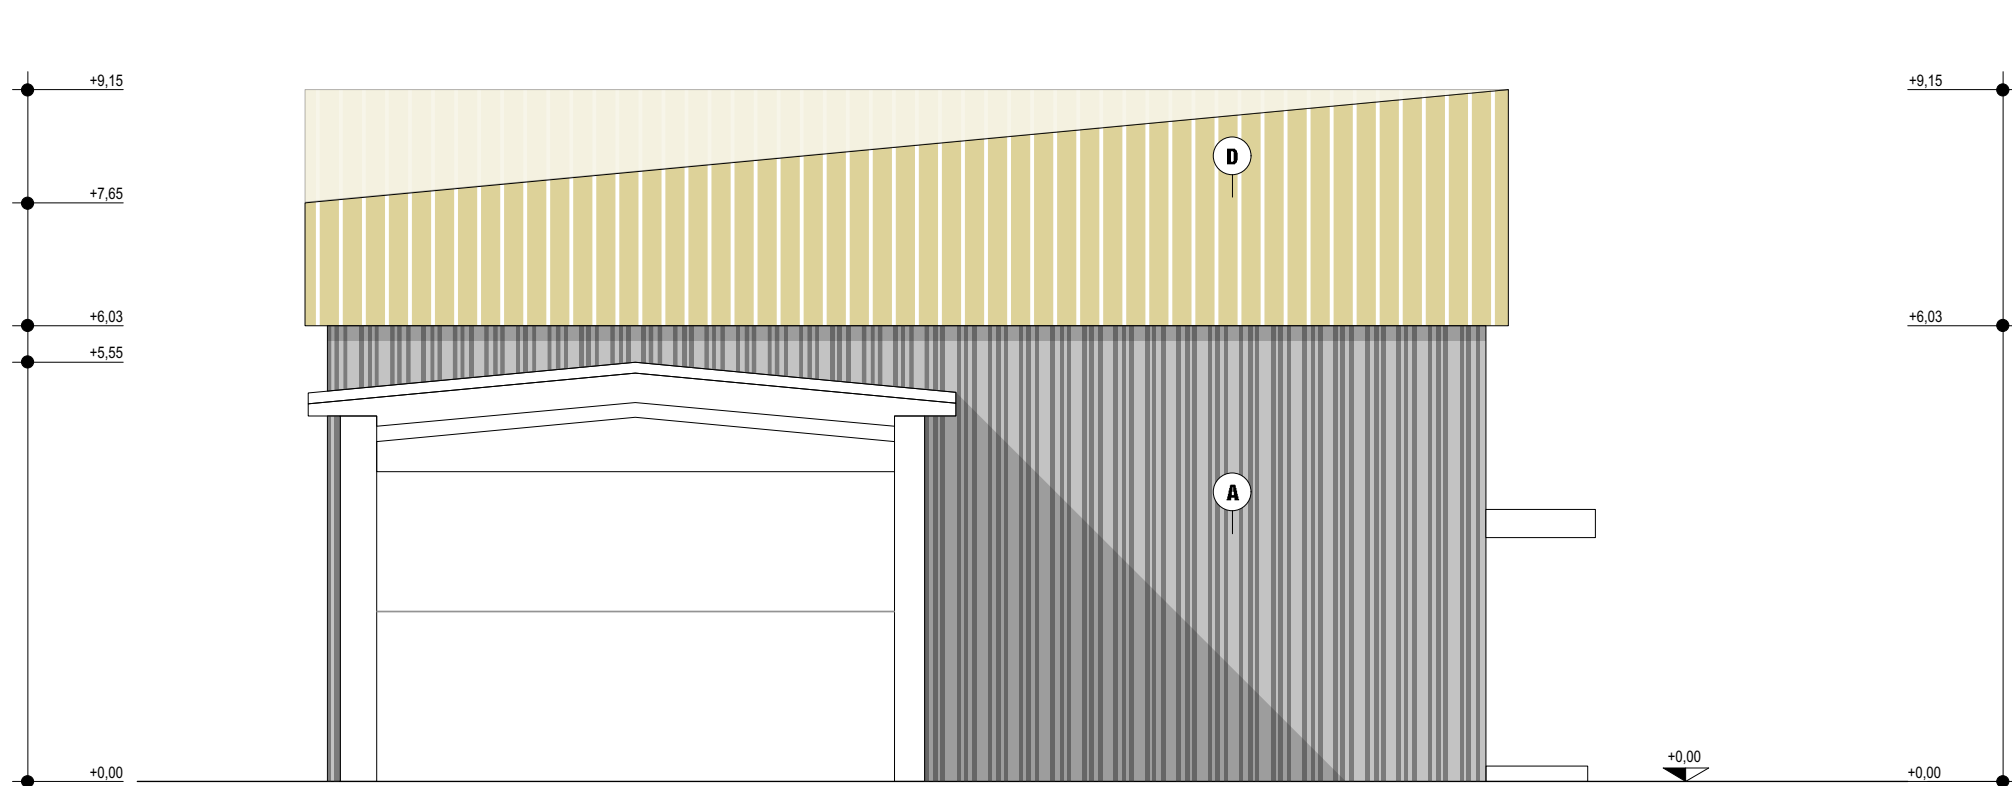


PROSPETTO NORD

Legenda

- A Lastra Sandrini Metalli tipo SANDcustom 05, colore nero intenso, Ral 9005.
- B Lastra microforata Sandrini Metalli, colore nero intenso, Ral 9005.
- C Lastra Sandrini Metalli tipo SANDcustom 05, colore bianco puro, Ral 9010.
- D Lastra Sandrini Metalli tipo SANDfuture 445 colore Bronzo.
- E Vetro
- F Muro con vegetazione

SANDcustom 05

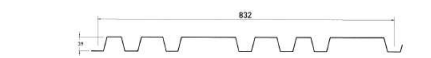

A - C Lastra Sandrini Metalli tipo SANDcustom 05



D Esempio di rifinitura della copertura



Incastro a pressione



COMUNE DI LONATO (BS)

Progettista
ARCHI²
[archisquare s.r.l.]

Sede operativa:
Via Massimo d'Azeglio, 23
25128 Brescia
T. +39 030 381610
F. +39 030 382210
Info@archi2.it
archisquare@pec.it

COMUNE DI LONATO
Provincia di Brescia

Comittente

Ammitt s.r.l.

Via Creta, 78
25124 Brescia
T. +39 030 674852
direzione@ammit.it

Proprietà

Ammitt s.r.l.

Via Creta, 78
25124 Brescia
T. +39 030 674852
direzione@ammit.it

SUAP
Intervento di riqualificazione
e cambio destinazione uso

Progetto

Pratica Edilizia

Titolo
**PROGETTO:
Prospetti, Sezioni AA' BB'**

Tavola

T205

Data
Scala
Disegnato da
Revisione
Nome file

Decembre 2024
1:100
YR L
R03
203_IP_T205_R03_PR_Prospetti