


PROSPETTO OVEST

Legenda

- A Lastra Sandrini Metalli tipo SANDcustom 05, colore nero intenso, Ral 9005.
- B Lastra microforata Sandrini Metalli, colore nero intenso, Ral 9005.
- C Lastra Sandrini Metalli tipo SANDcustom 05, colore bianco puro, Ral 9010.
- D Lastra Sandrini Metalli tipo SANDfuture 445 colore Bronzo.
- E Vetro
- F Muro con vegetazione

SANDcustom 05

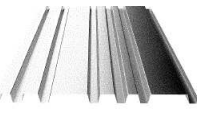


A - C Lastra Sandrini Metalli tipo SANDcustom 05


D Esempio di riferimento della copertura




Incastro a pressione

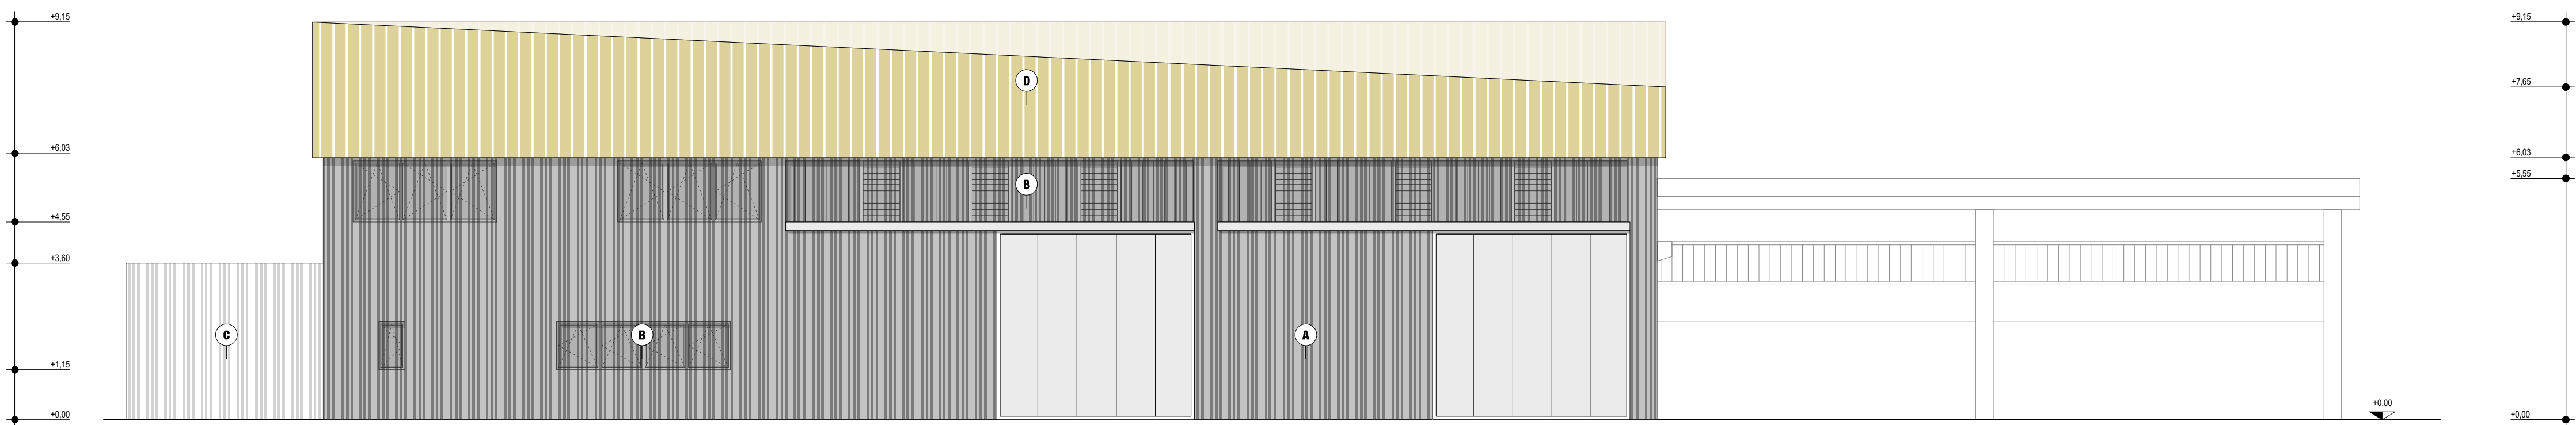

PROSPETTO EST

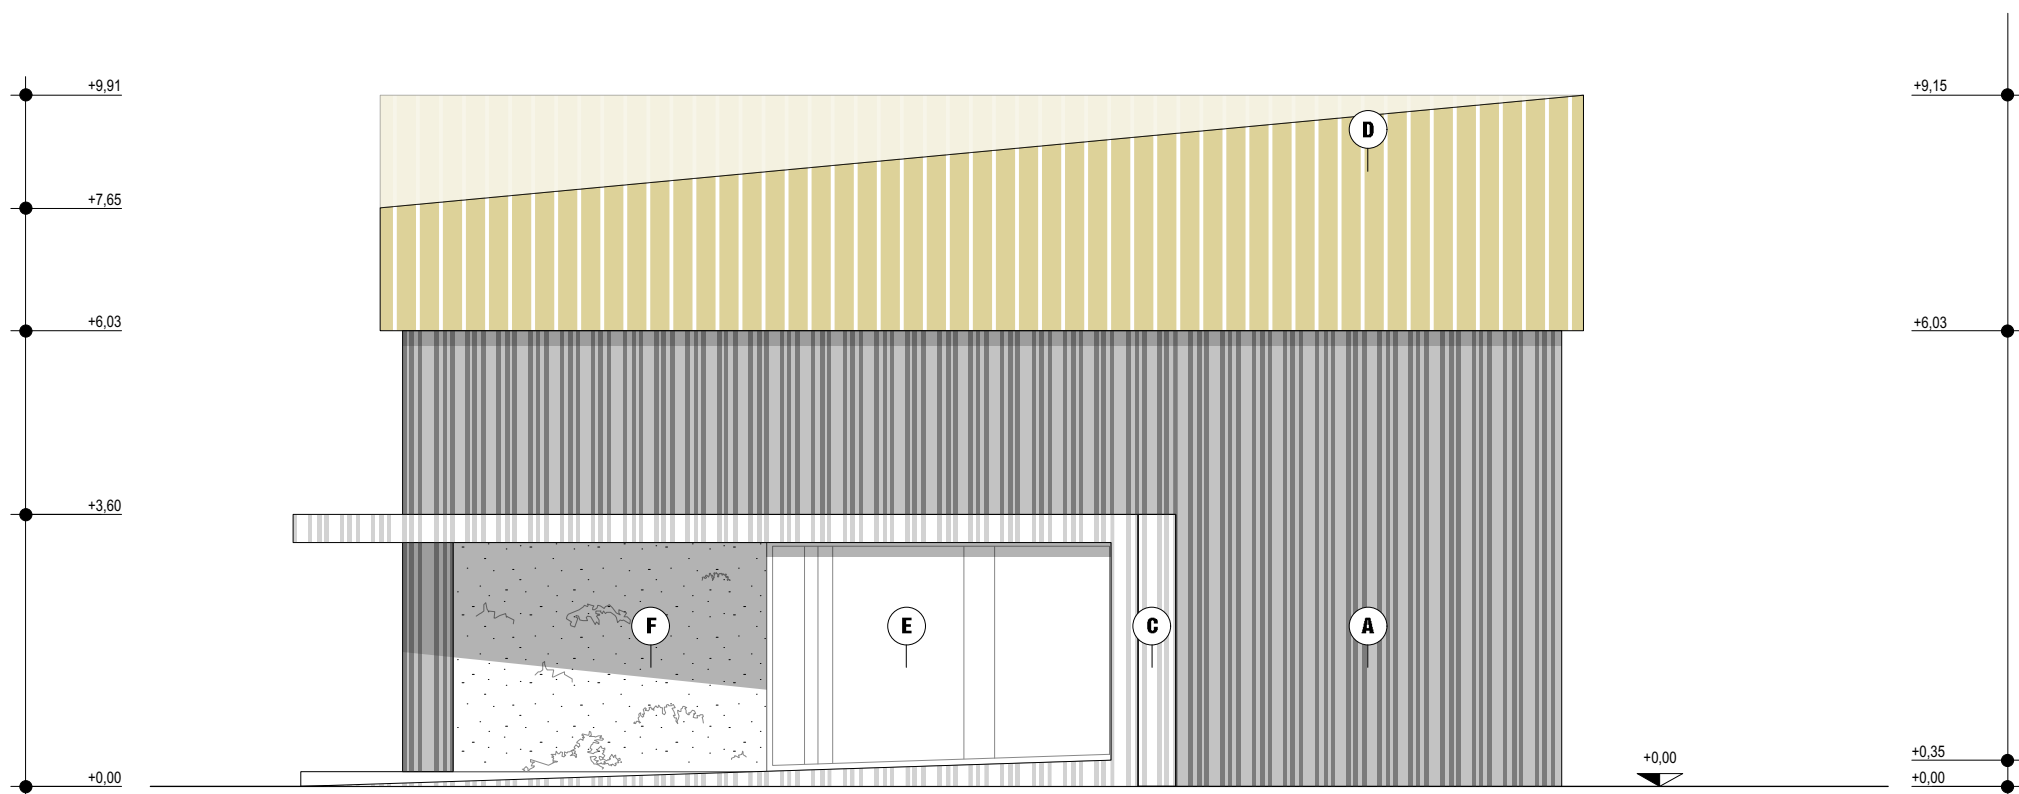

PROSPETTO SUD

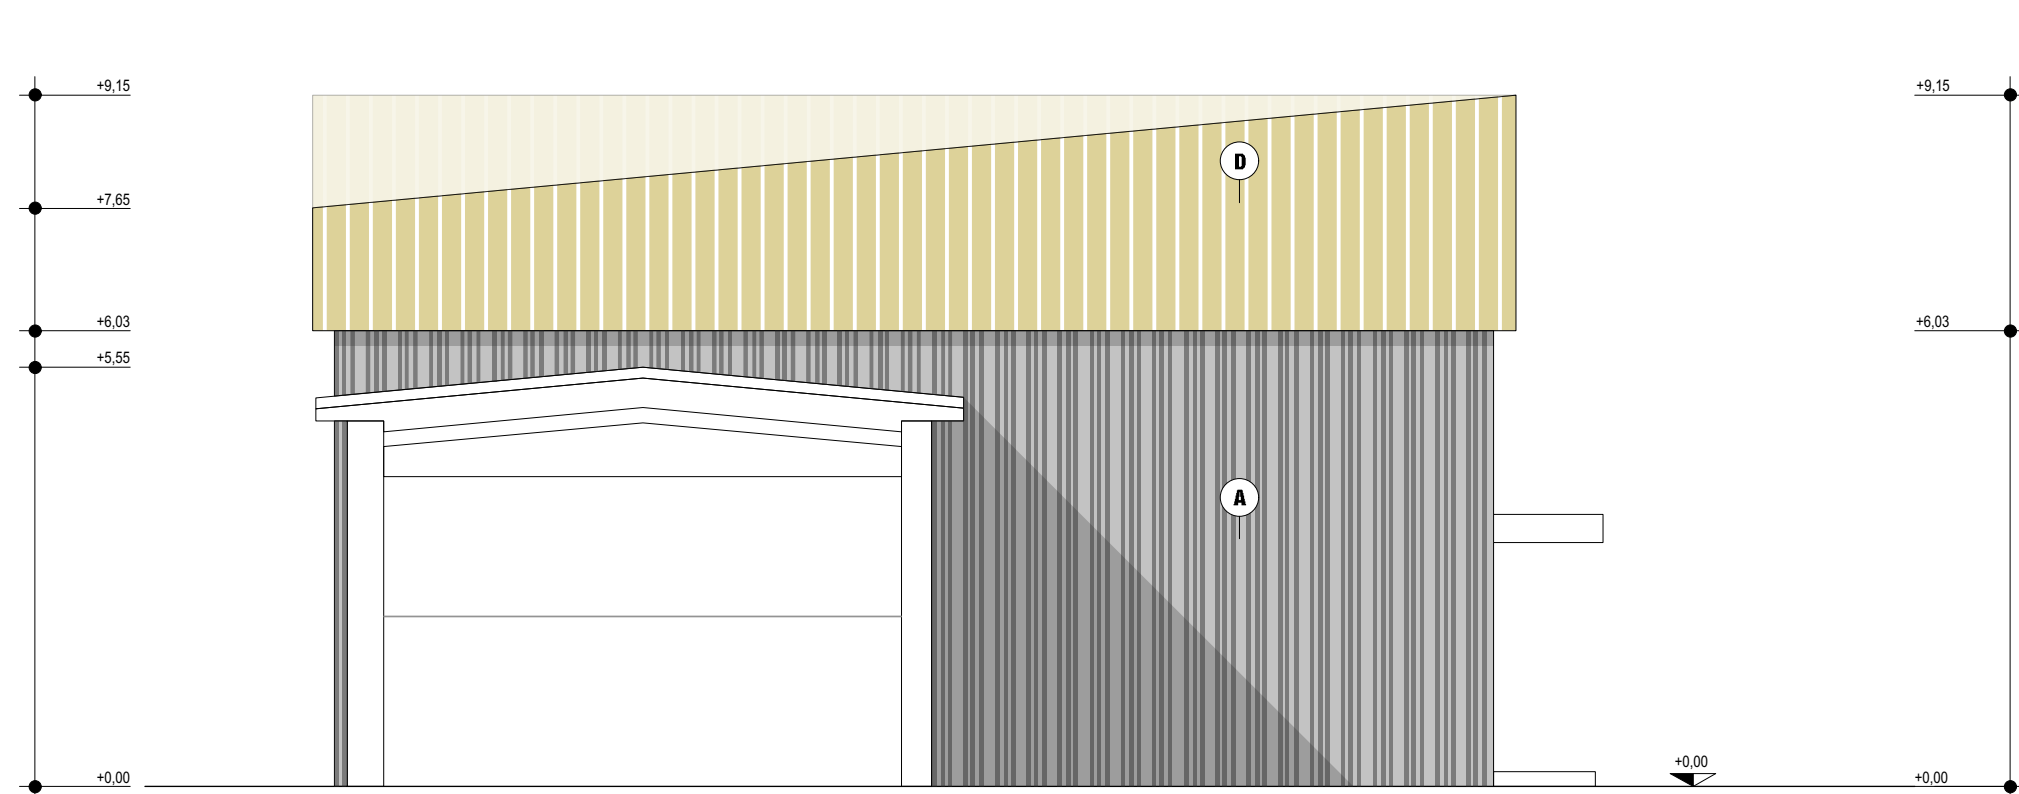

PROSPETTO NORD

COMUNE DI LONATO (BS)

Progettista

ARCHI²
[archisquare s.r.l.]

Sede operativa:

Via Massimo d'Azeglio, 23
25128 Brescia
T. +39 030 381610
F. +39 030 382210
Info@archi2.it
archisquare@pec.it

COMUNE DI LONATO
Provincia di Brescia

Committente

Ammitt s.r.l.

Via Creta, 78
25124 Brescia
T. +39 030 674852
direzione@ammit.it

Proprietà

Ammitt s.r.l.

Via Creta, 78
25124 Brescia
T. +39 030 674852
direzione@ammit.it

SUAP
Intervento di riqualificazione
e cambio destinazione uso

Progetto

Progetto dell'impatto paesistico
ai sensi della Deliberazione
della Giunta Regionale
08/11/2002, n.7/11045

Titolo

**PROGETTO
Prospetti**

Tavola

T203

Data
Scala
Disegnato da
Revisione
Nome file

Novembre 2024
1:100
YR L
R03
203_P_T203_R03_PR
_Prospetti_paesistico