



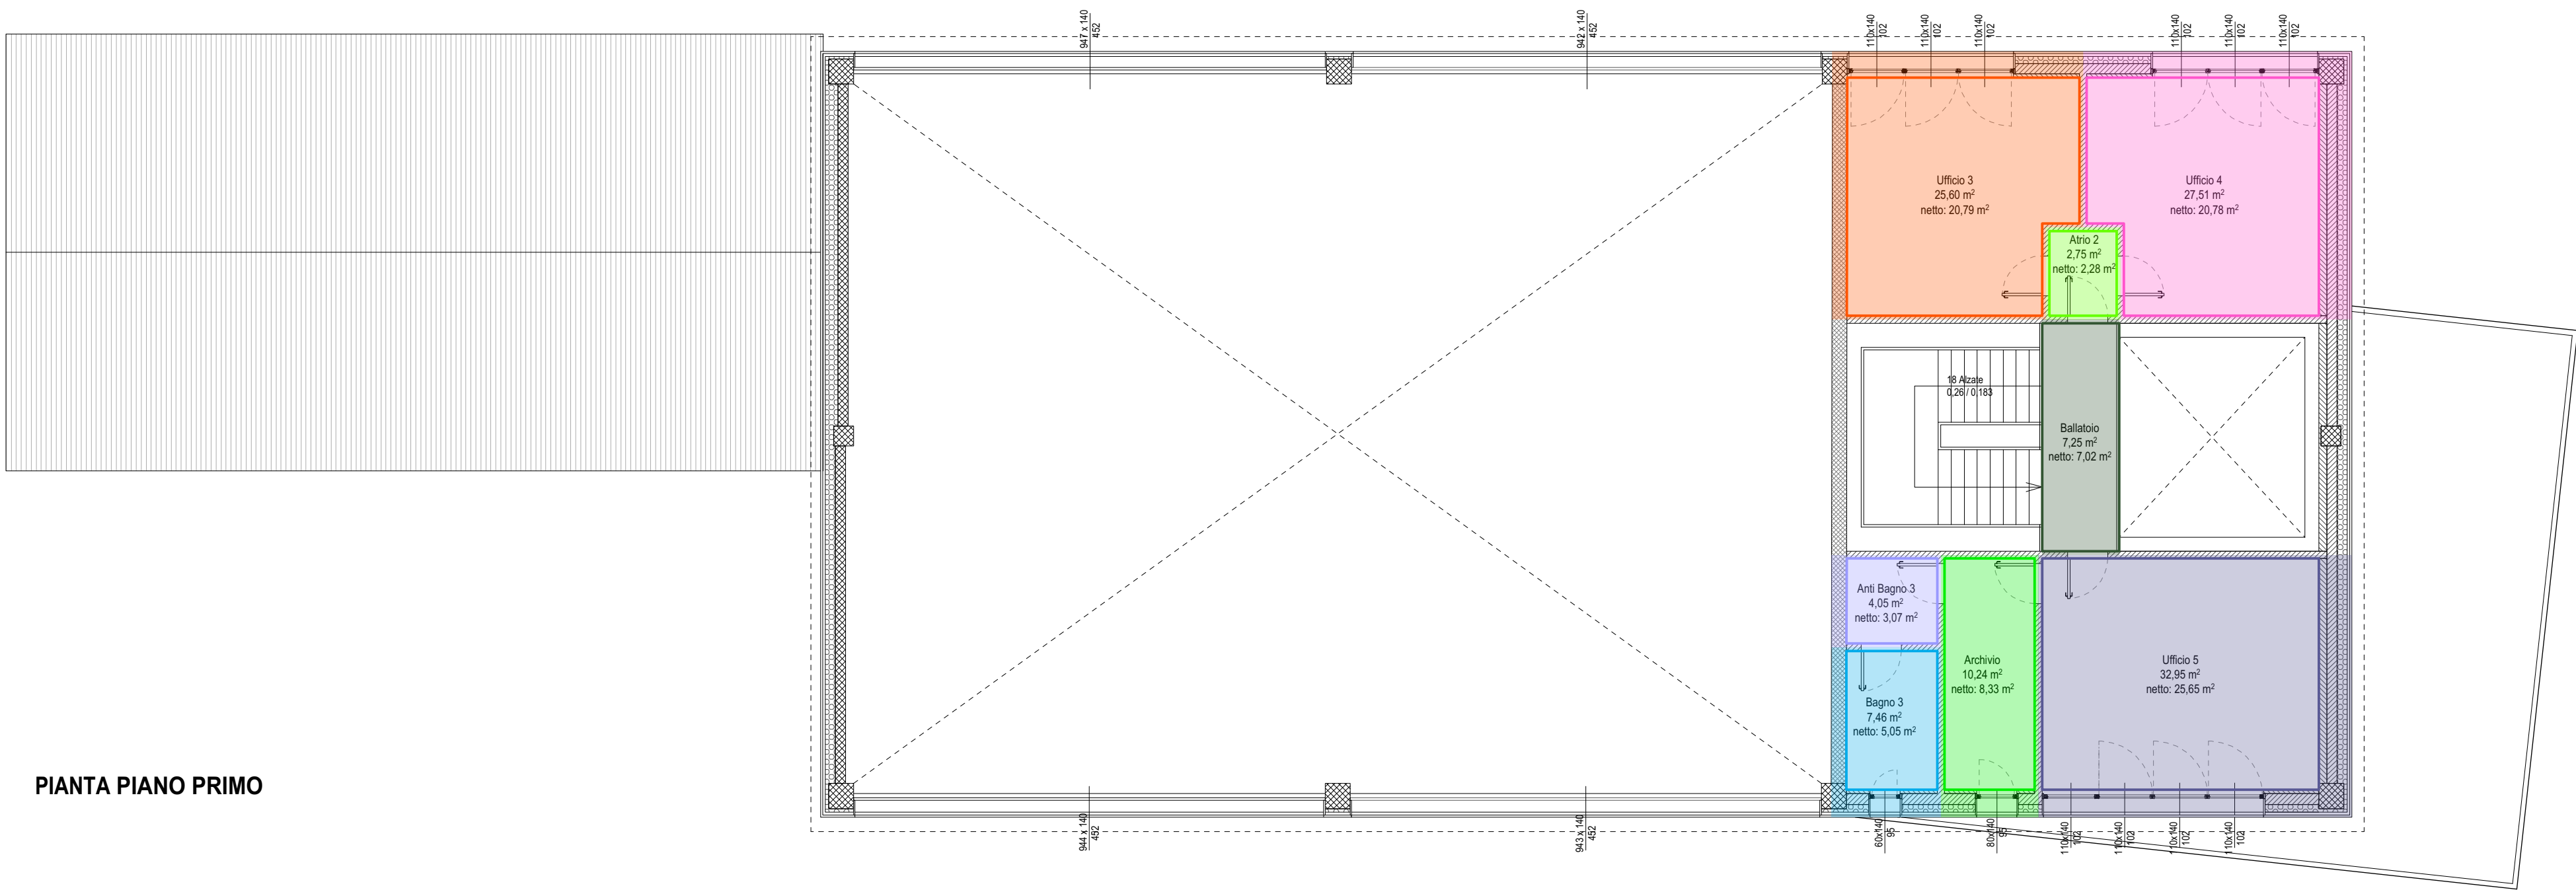

PIANTA PIANO PRIMO

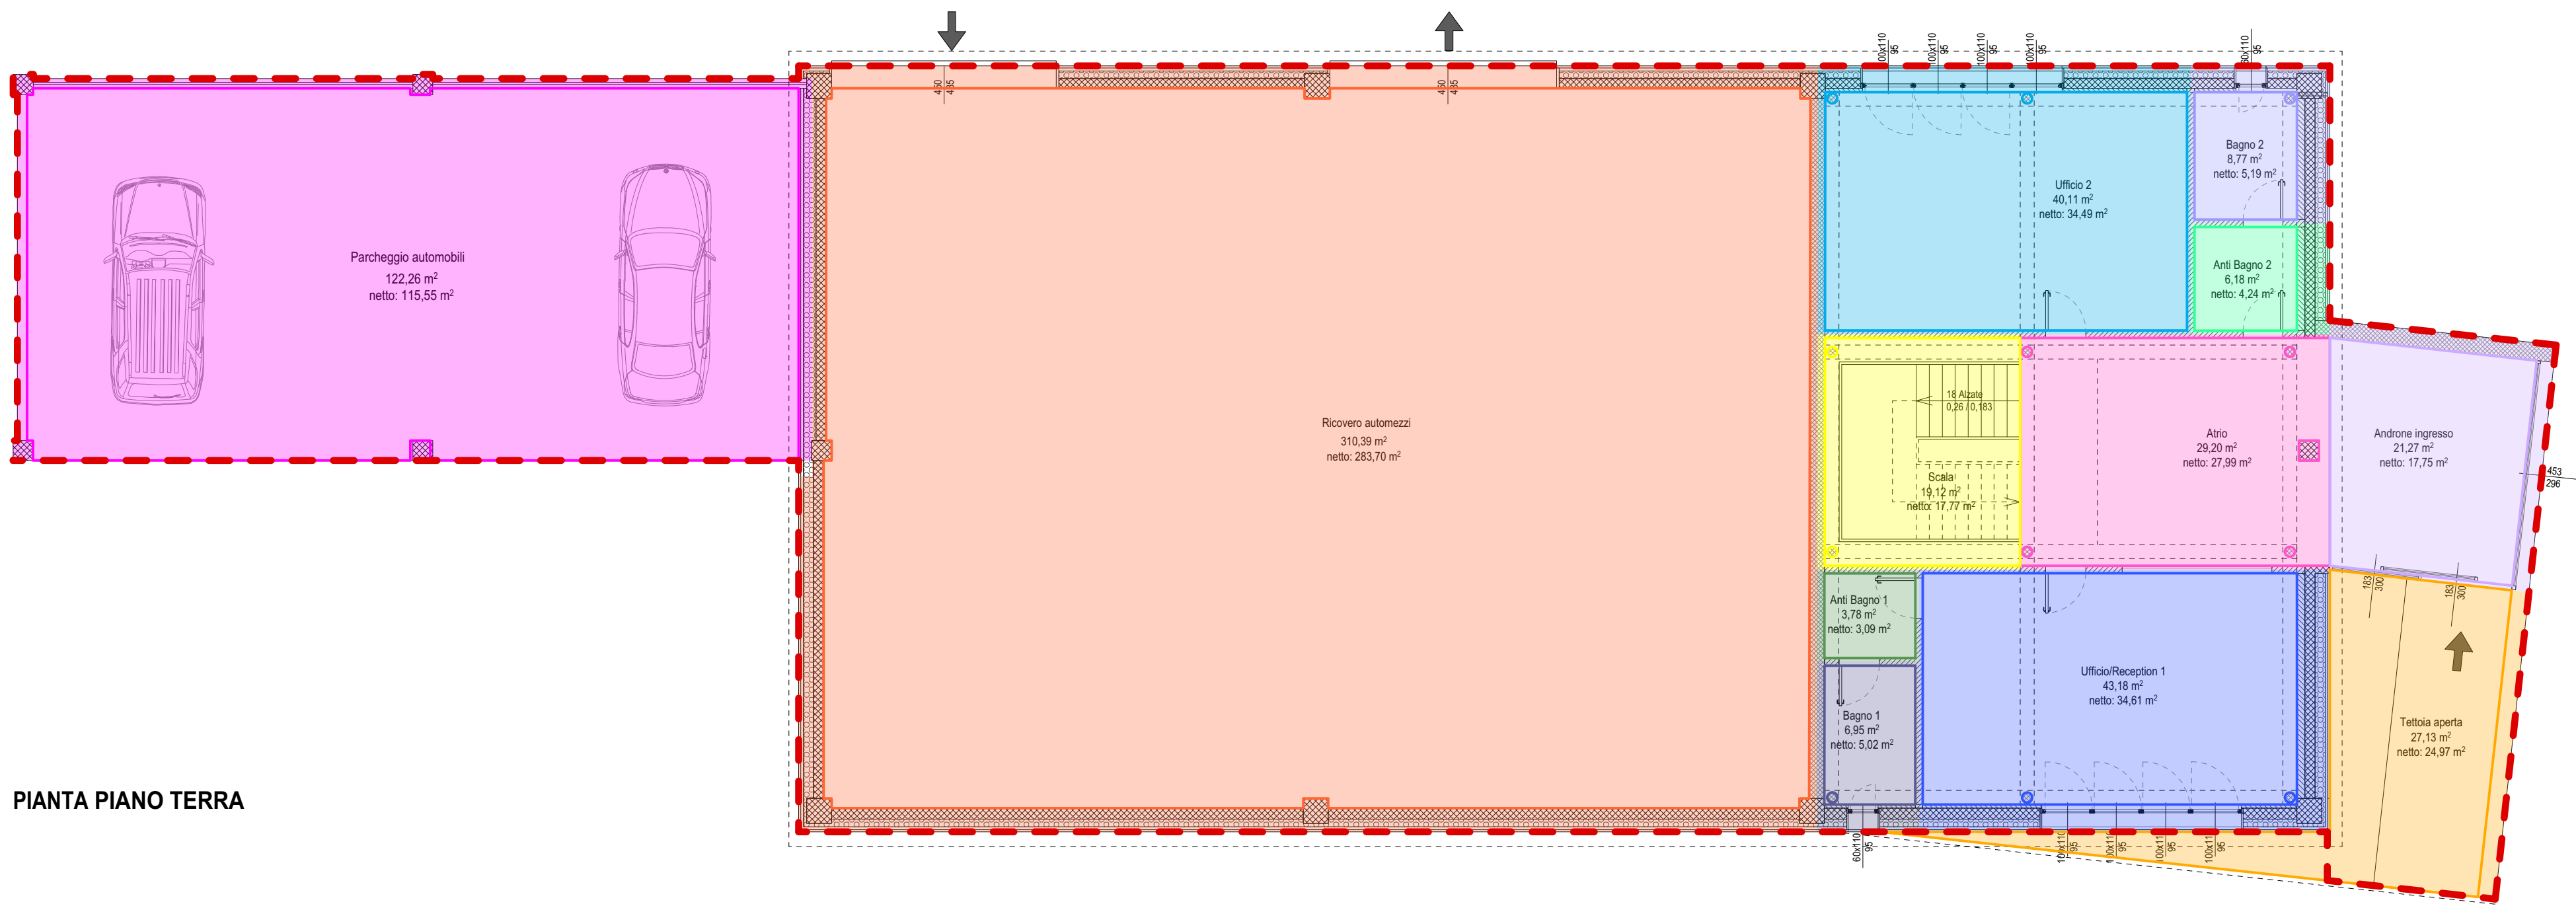

PIANTA PIANO TERRA

RIEPILOGO SLP				
	Spazio	Superficie	Superficie Utile	Tipologia
Piano Terra	Tettoia aperta	27,13 m ²		Accessoria
	Androne ingresso	21,27 m ²	17,75 m ²	Lorda
	Atrio	29,20 m ²	27,99 m ²	Lorda
	Scala	19,12 m ²		Accessoria
	Ufficio/Reception 1	43,18 m ²	34,61 m ²	Lorda
	Ufficio 2	40,11 m ²	34,49 m ²	Lorda
	Bagno 1	6,95 m ²	5,02 m ²	Lorda
	Bagno 2	8,77 m ²	5,19 m ²	Lorda
	Anti bagno 1	3,78 m ²	3,09 m ²	Lorda
	Anti bagno 2	6,18 m ²	4,24 m ²	Lorda
Piano Primo	Ricovero automezzi	310,63 m ²	283,84 m ²	Lorda
	Parcheggio automobili	122,26 m ²		Accessoria
	Ufficio 3	25,60 m ²	20,79 m ²	Lorda
	Ufficio 4	27,51 m ²	20,78 m ²	Lorda
	Ufficio 5	32,95 m ²	25,65 m ²	Lorda
	Atrio 2	2,75 m ²	2,28 m ²	Lorda
	Archivio	10,24 m ²	8,33 m ²	Lorda
	Bagno 3	7,46 m ²	5,05 m ²	Lorda
	Anti bagno 3	4,05 m ²	3,07 m ²	Lorda
	Ballatoio	7,25 m ²		Accessoria
TOTALE		756,39 m ²	502,17 m ²	

SL: Superficie Lorda	580,63 m ²
SA: Superficie Accessoria	175,76 m ²
SU: Superficie Utile	502,17 m ²
SC: Superficie Complessiva = SU+60% SA =	607,63 m ²
SCOP: Superficie Coperta	633,63 m ²
STOT: Superficie Totale	756,39 m ²
SCAL: Superficie Calpestabile	667,48 m ²

COMUNE DI
LONATO (BS)

COMUNE DI LONATO
Provincia di Brescia

SUAP
Intervento di riqualificazione
e cambio destinazione uso

Progettista
ARCHI²
[archisquare s.r.l.]
Sede operativa:
Via Massimo d'Azeglio, 23
25128 Brescia
T. +39 030 381610
F. +39 030382210
Info@archi2.it
archisquare@pec.it

Committente
Ammitt s.r.l.
Via Creta, 78
25124 Brescia
T. +39 030 674852
direzione@ammit.it

Proprietà
Ammitt s.r.l.
Via Creta, 78
25124 Brescia
T. +39 030 674852
direzione@ammit.it

Progetto
Pratica Edilizia

TITOLO
**PROGETTO
Dimostrazione Delle Superfici**

TAVOLA
T203
Data
Scala
Disegnato da
Revisione
Nome file
Novembre 2024
1:100
arch:
R03
203_IP_T203_R03_PR_Superficie