

**CITTA' DI
LONATO DEL GARDA**

PIANO DI GOVERNO DEL TERRITORIO


Varianti ai sensi dell'art. 9.14 e art. 10.6, L.R. 12/05 e s.m. e i.

COMMITTEE	Città di Lonato del Garda Piazza Martiri della Libertà CAP - 25017 - Lonato del Garda (BS) tel. 030 91592211 - fax 030 9159229 email: info@comune.lonato.bs.it	
PROGETTISTA 	Arch. Silvano Buzzi Silvano Buzzi & Partners srl 25077 Rof Volciano (BS) Via Bellini, 9 Tel. 0365 59581 - fax 0365 595600 e-mail: info@buzzipartnersrl.it pec: buzzipartners@pec.it C.F. - P.I. 04036572087	
RESP. IN CARICA COLLABORATORE	Arch. Silvano Buzzi	

DOCUMENTO	Variante dei sensi dell'art. 9, 14 e art. 10, 6.1 R.D. 1205 e s.m. e.i.				
T02.03 PdR					
PIANO DELLE REGOLE Corretta con controdeduzioni					
# 00					Scala 1:5.000
COMMESSA	EMISSIONE	CLIENTE	INCARICO	REDAZIONE	
U 728	Gennaio 2005	E 031	2018	VERIFICATO	DS1
				REDATTO	CS4

A TERMINI DELLE VIGENTI LEGGI SUI DIRITTI D'AUTORE, QUESTO DISEGNO NON POTRÀ ESSERE COPiato, RIPRODOTTO O COMUNICATO AD ALTRE PERSONE O DITTE, SENZA AUTORIZZAZIONE DI SILVANO BUCI & PARTNERS S.R.L.

LEGENDA

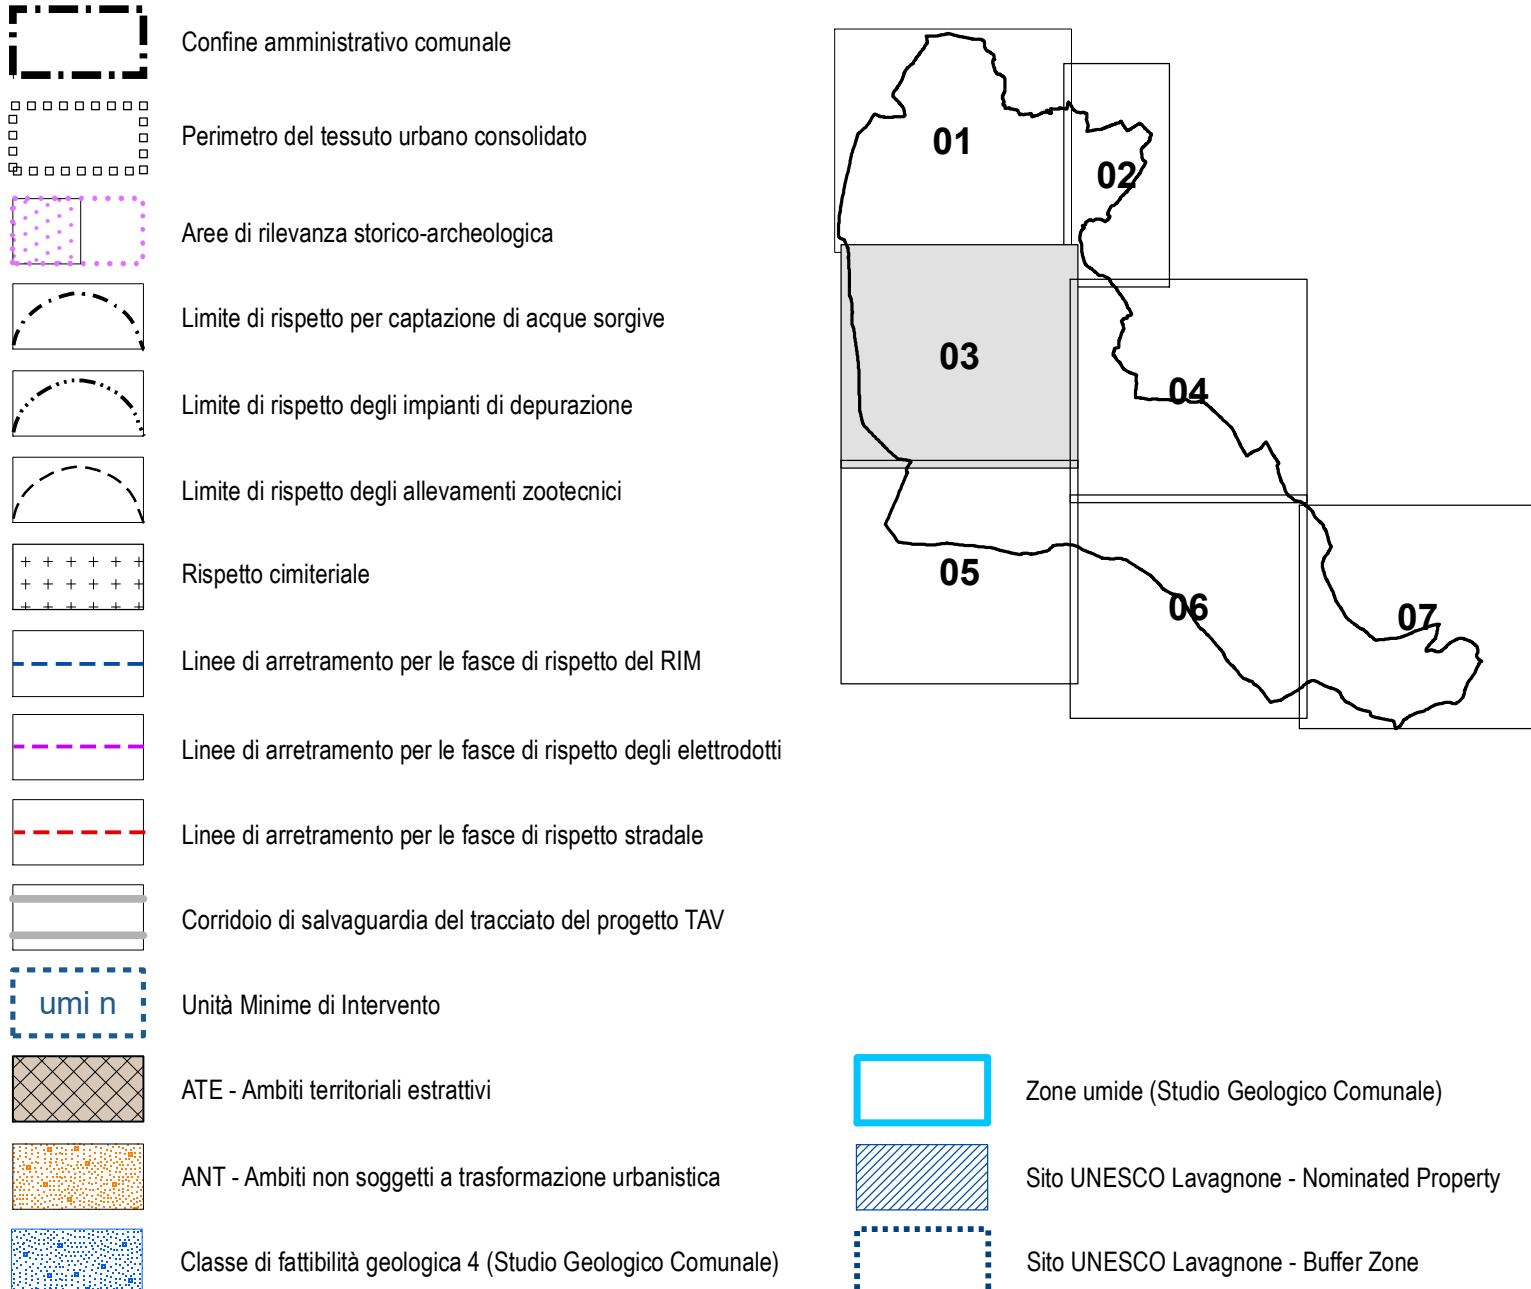

AZIONI DI PIANC

