


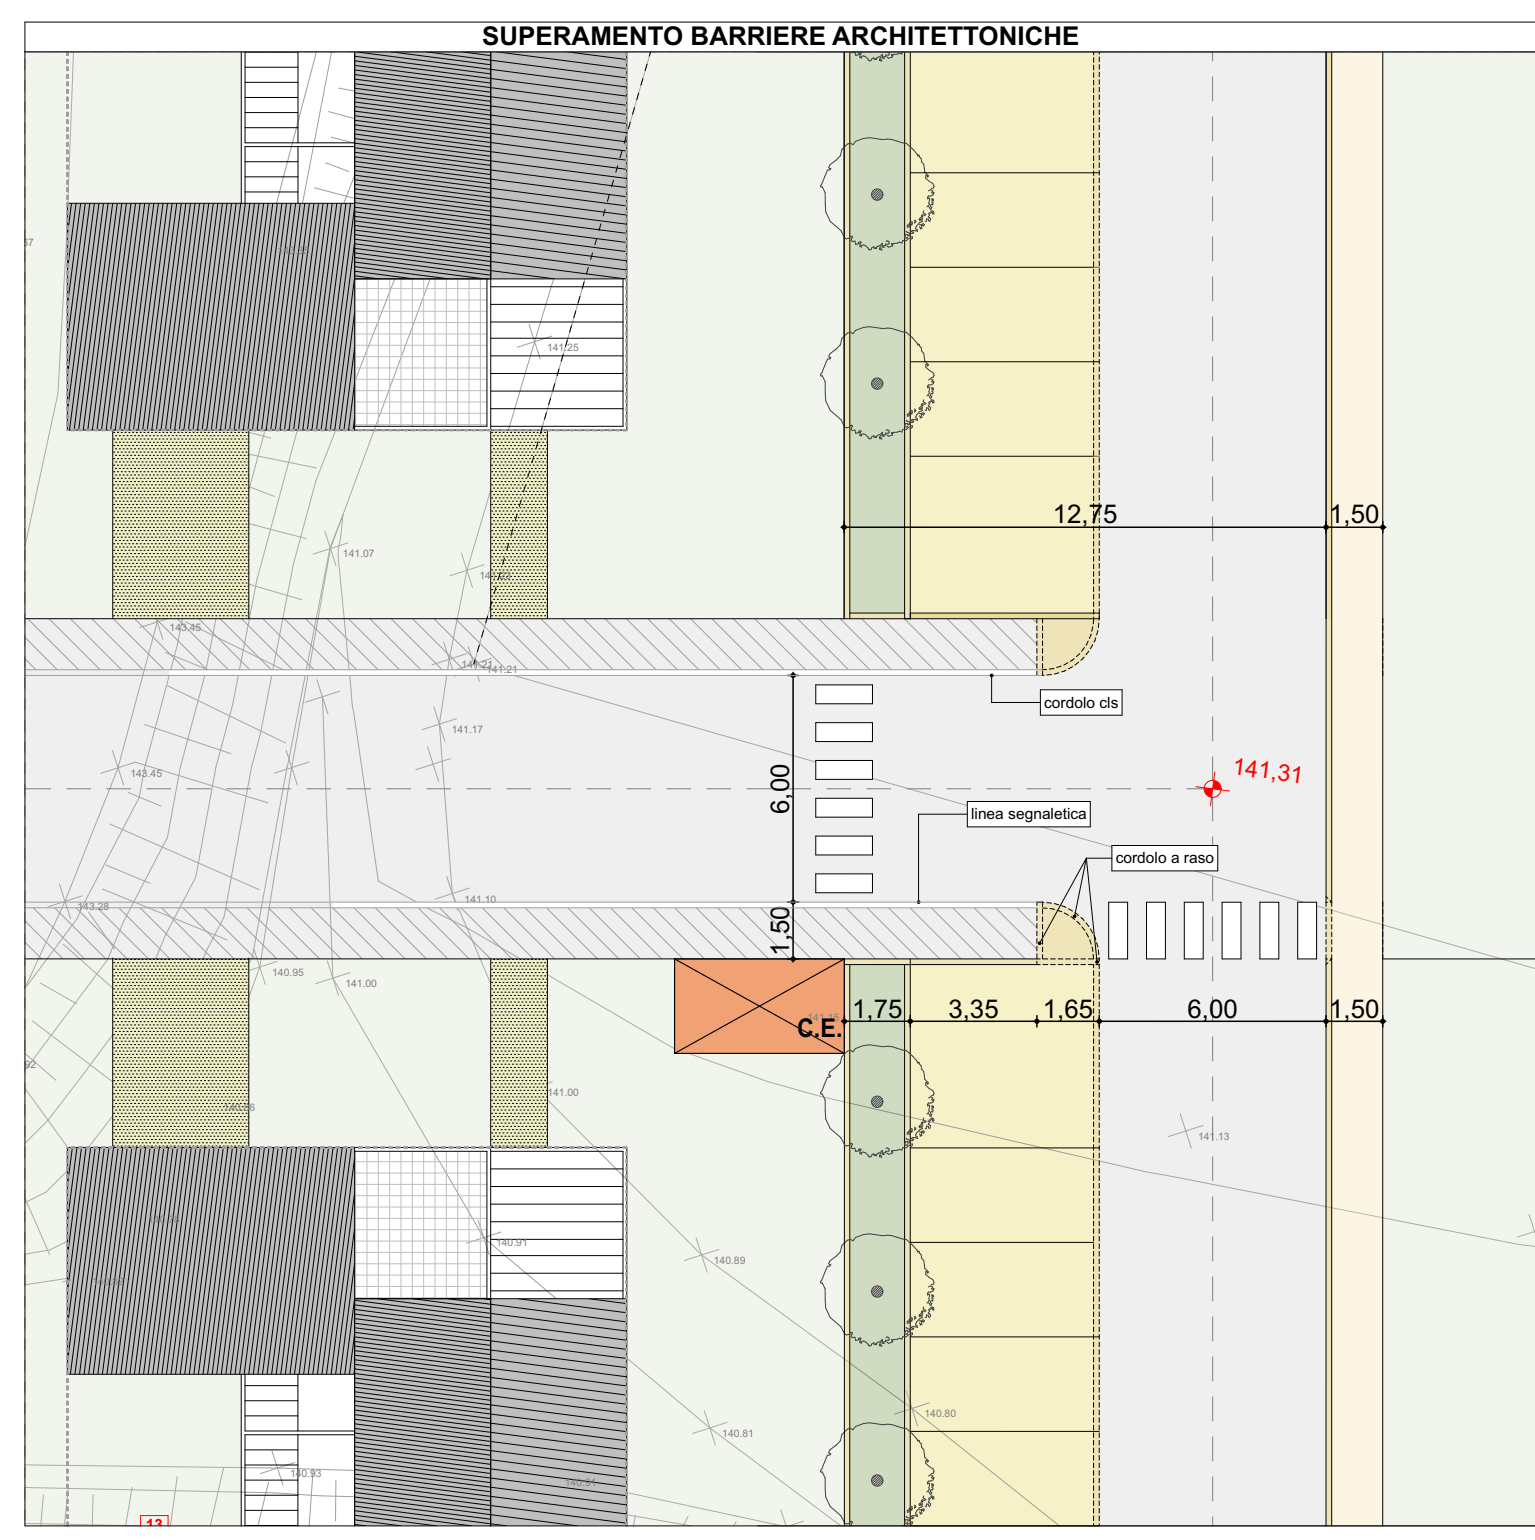

LEGENDA

- PERIMETRO AMBITO P.R. "LA SERRA"
- ESEMPLIFICAZIONE TIPOLOGICA DI PROGETTO
- ALLARGAMENTO CARREGGIATA IN PREVISIONE
- STRADA PRIVATA DI LOTTIZZAZIONE
- PARCHEGGI PERTINENZIALI
- MARCIAPIEDI
- ZONA DI TRANSITO PEDONALE (MARCIAPIEDI A RASO)
- VERDE PRIVATO ESTERNO AI LOTTI
- QUOTE ALTIMETRICHE DI PROGETTO
- RILIEVO SECONDA VARIANTE 2016 - QUOTE ALTIMETRICHE STATO DI FATTO
- RILIEVO TERZA VARIANTE 2023 - QUOTE ALTIMETRICHE STATO DI FATTO
- CABINA ELETTRICA
- CANCELLO CARRAIO / BARRIERA D'ACCESSO
- POSTI AUTO ESTERNI AI LOTTI



REGIONE LOMBARDIA
COMUNE di **LONATO DEL GARDA**
PROVINCIA DI BRESCIA

TERZA VARIANTE AL PIANO DI RECUPERO "La Serra"
Via Lavagnone in Ambito di Riconversione

PROGETTISTA ARCHITETTONICO
Andrea Venturelli Architetto
Sede legale: Via Filippini, 61 - 25087 Salò - ventarch72@gmail.com -
Ordine degli Architetti, Pianificatori, Paesaggisti e Conservatori della Provincia di Brescia - n. 1969

COMMITTENTE - Rif. U784:
IMMOBILIARE "LA SERRA S.R.L."
Sede: Via Alberto Dominutti n.6
Verona (VR)
C.f. e iscrizione imprese Vr. 03613880230
MRE INVESTMENT SOLUTIONS S.R.L.
Sede: Viale Bianca Maria n.25
Milano (MI)
C.f. e iscrizione imprese Vr. 11073540962

TAVOLA **T08** 01PR_r02
TRACCIAMENTO E VIABILITA'
SUPERAMENTO BARRIERE
ARCHITETTONICHE

SCALA: 1:500
DATA: gennaio 2025