

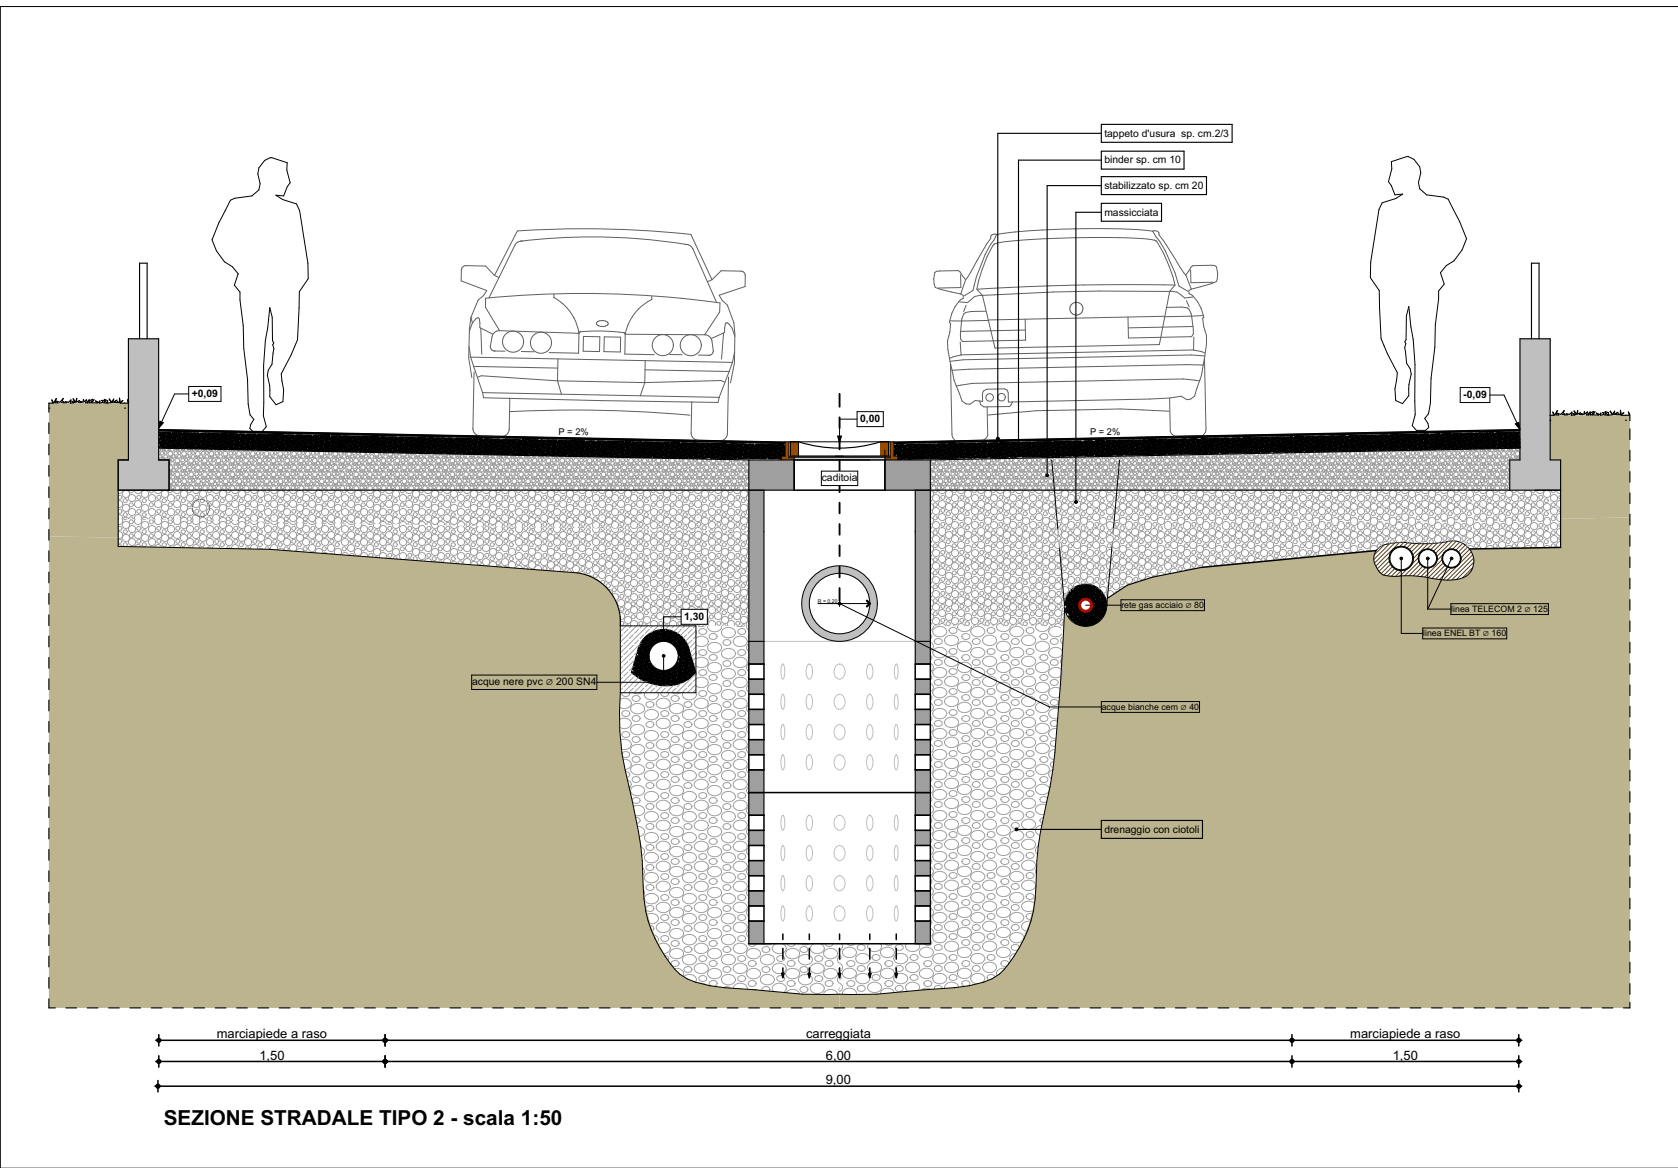
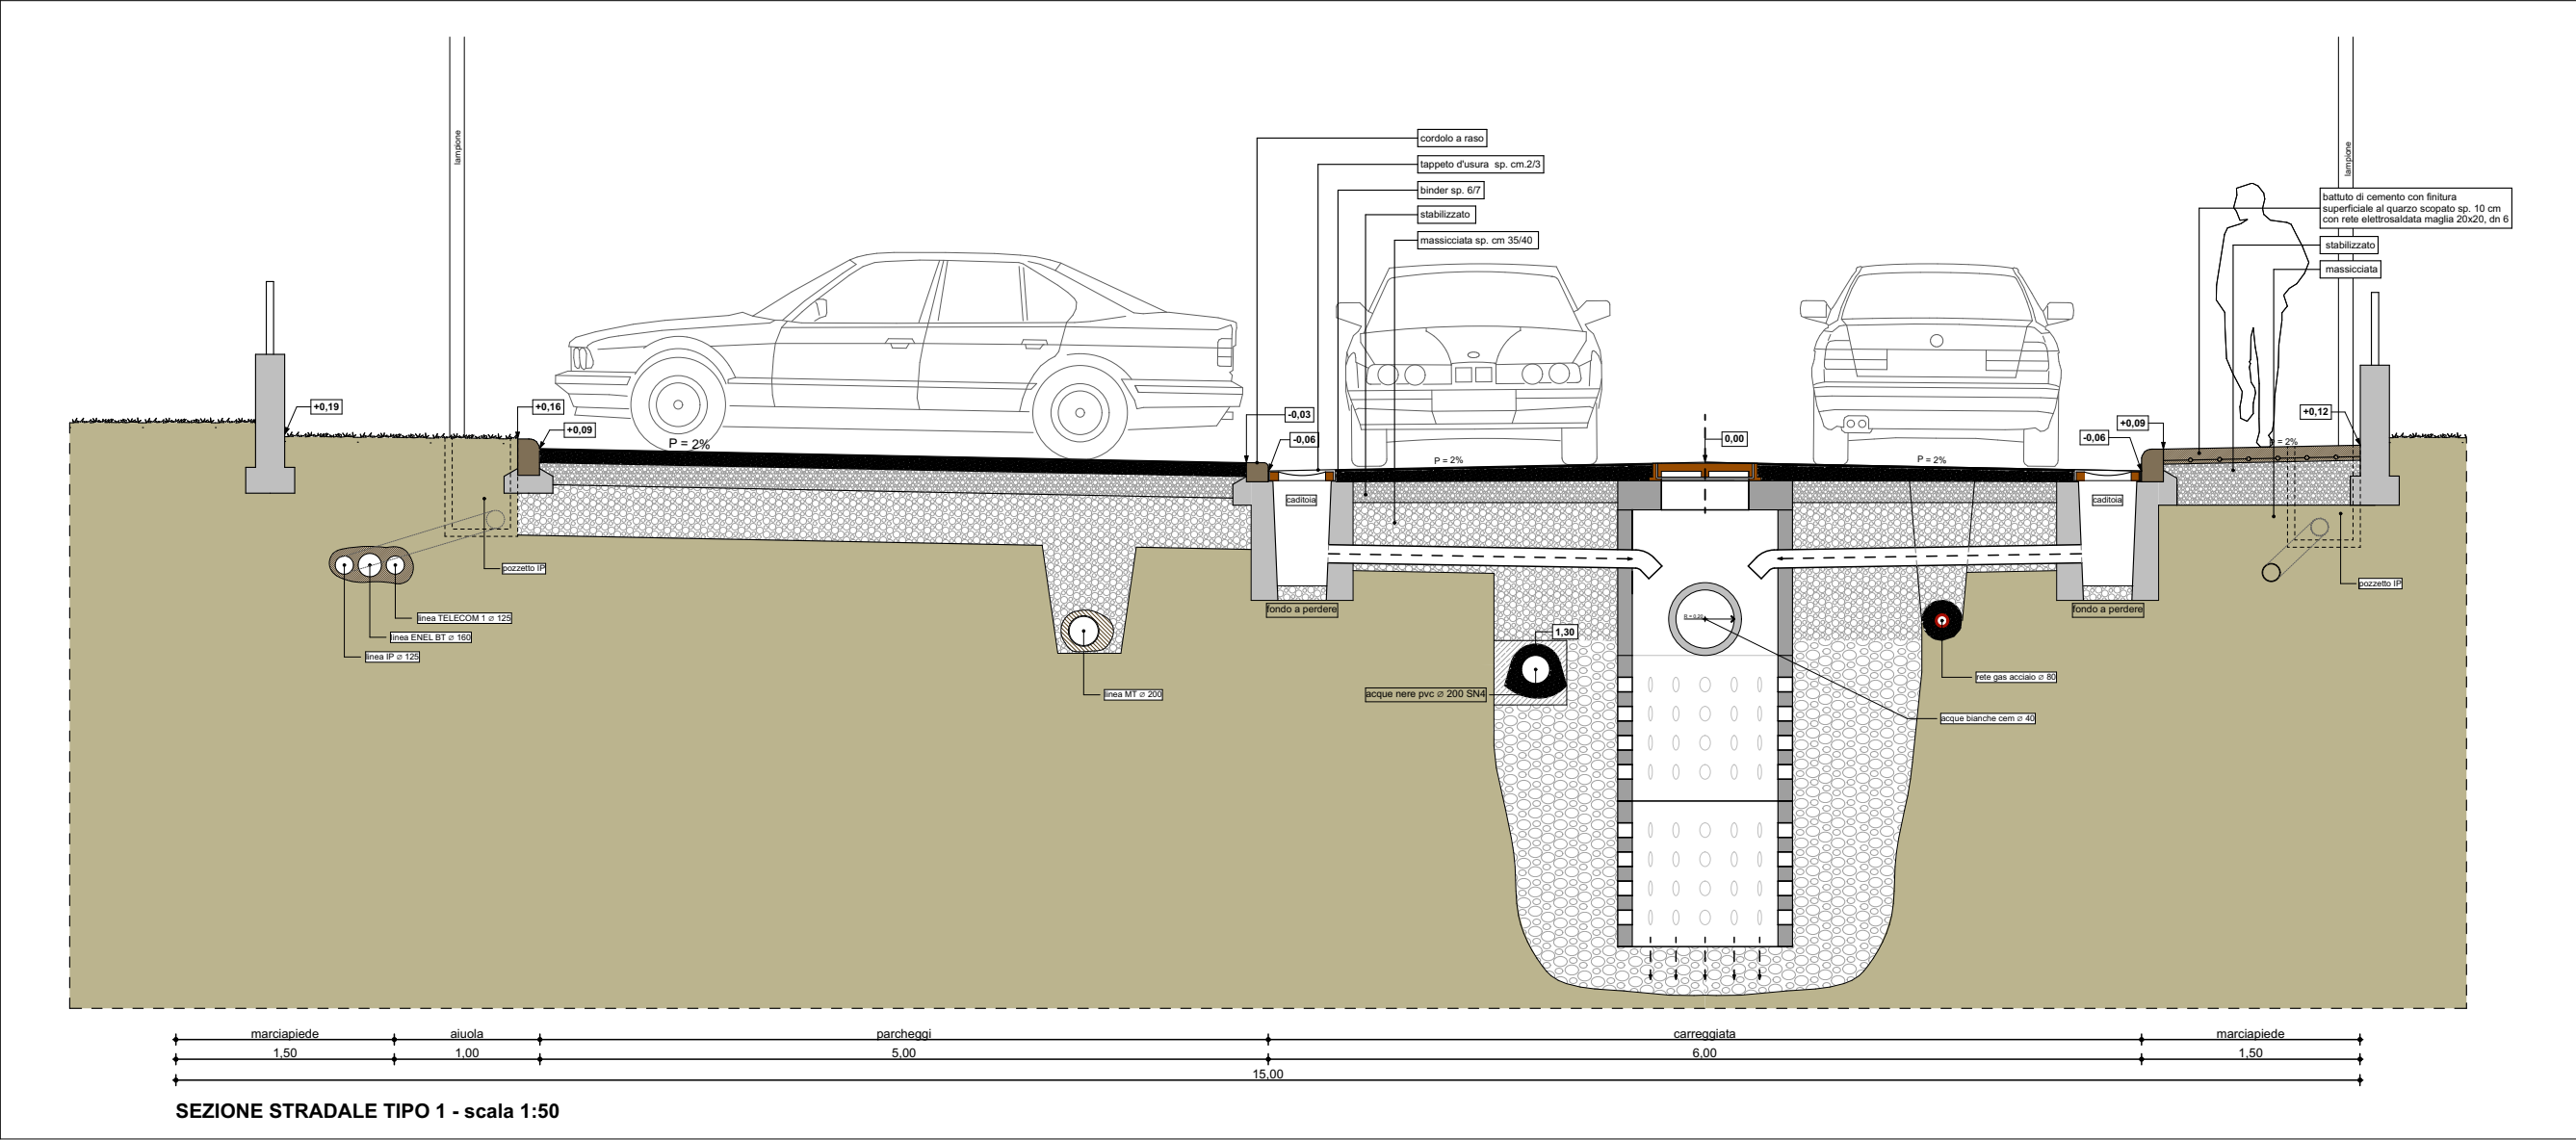


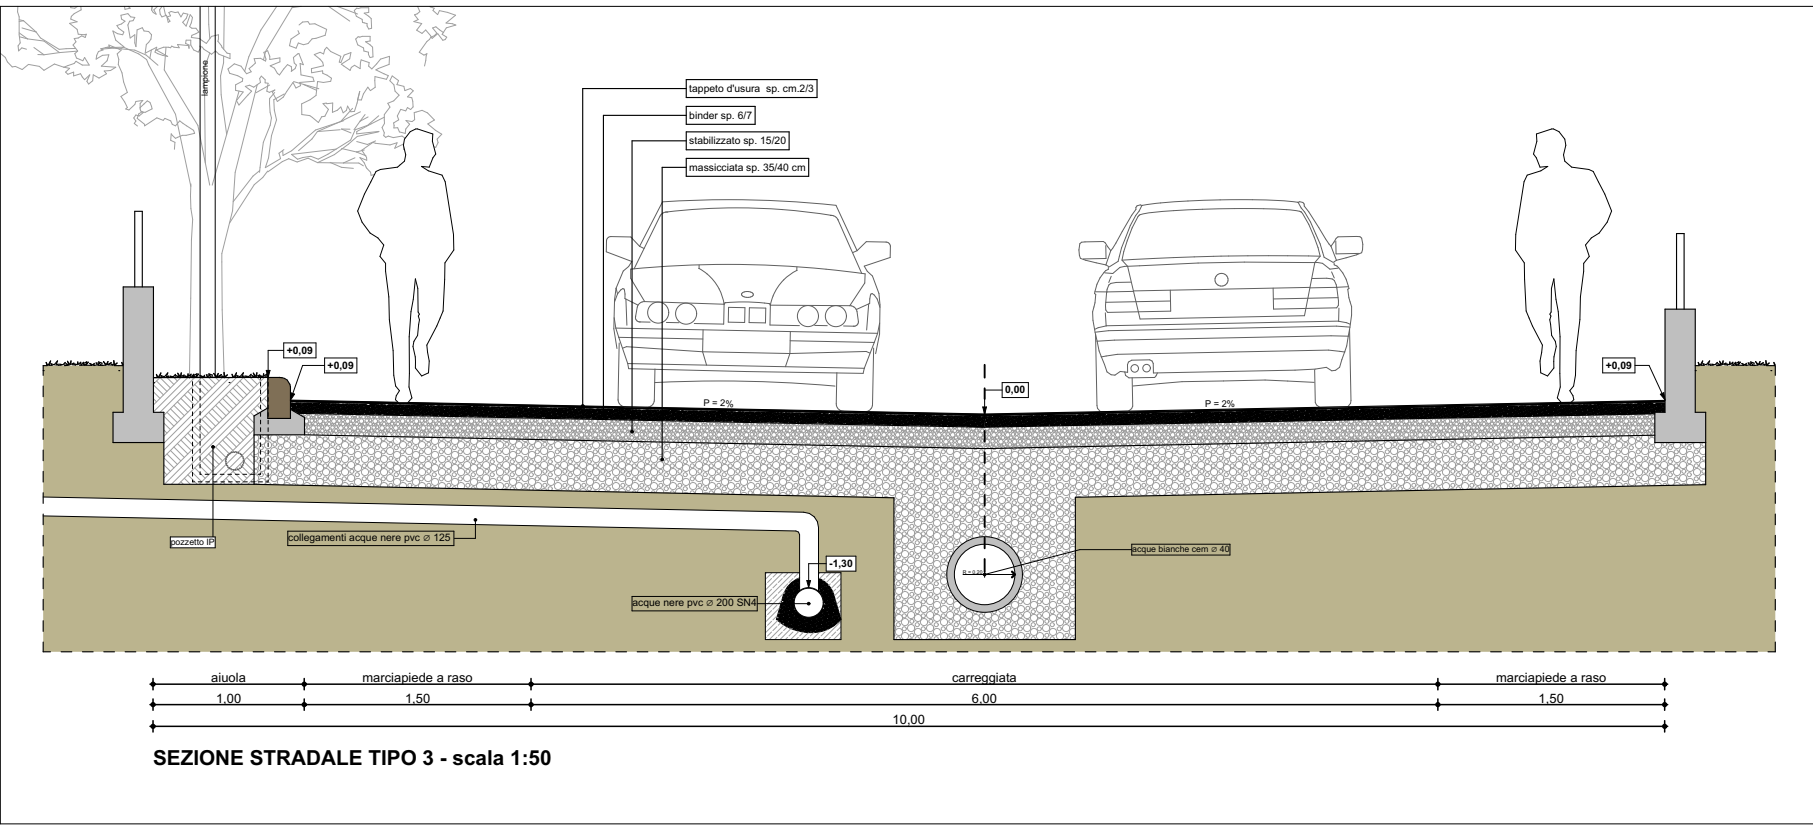

KEYPLAN_IDIVIDUAZIONE PROFILI E SEZIONI STRADALI

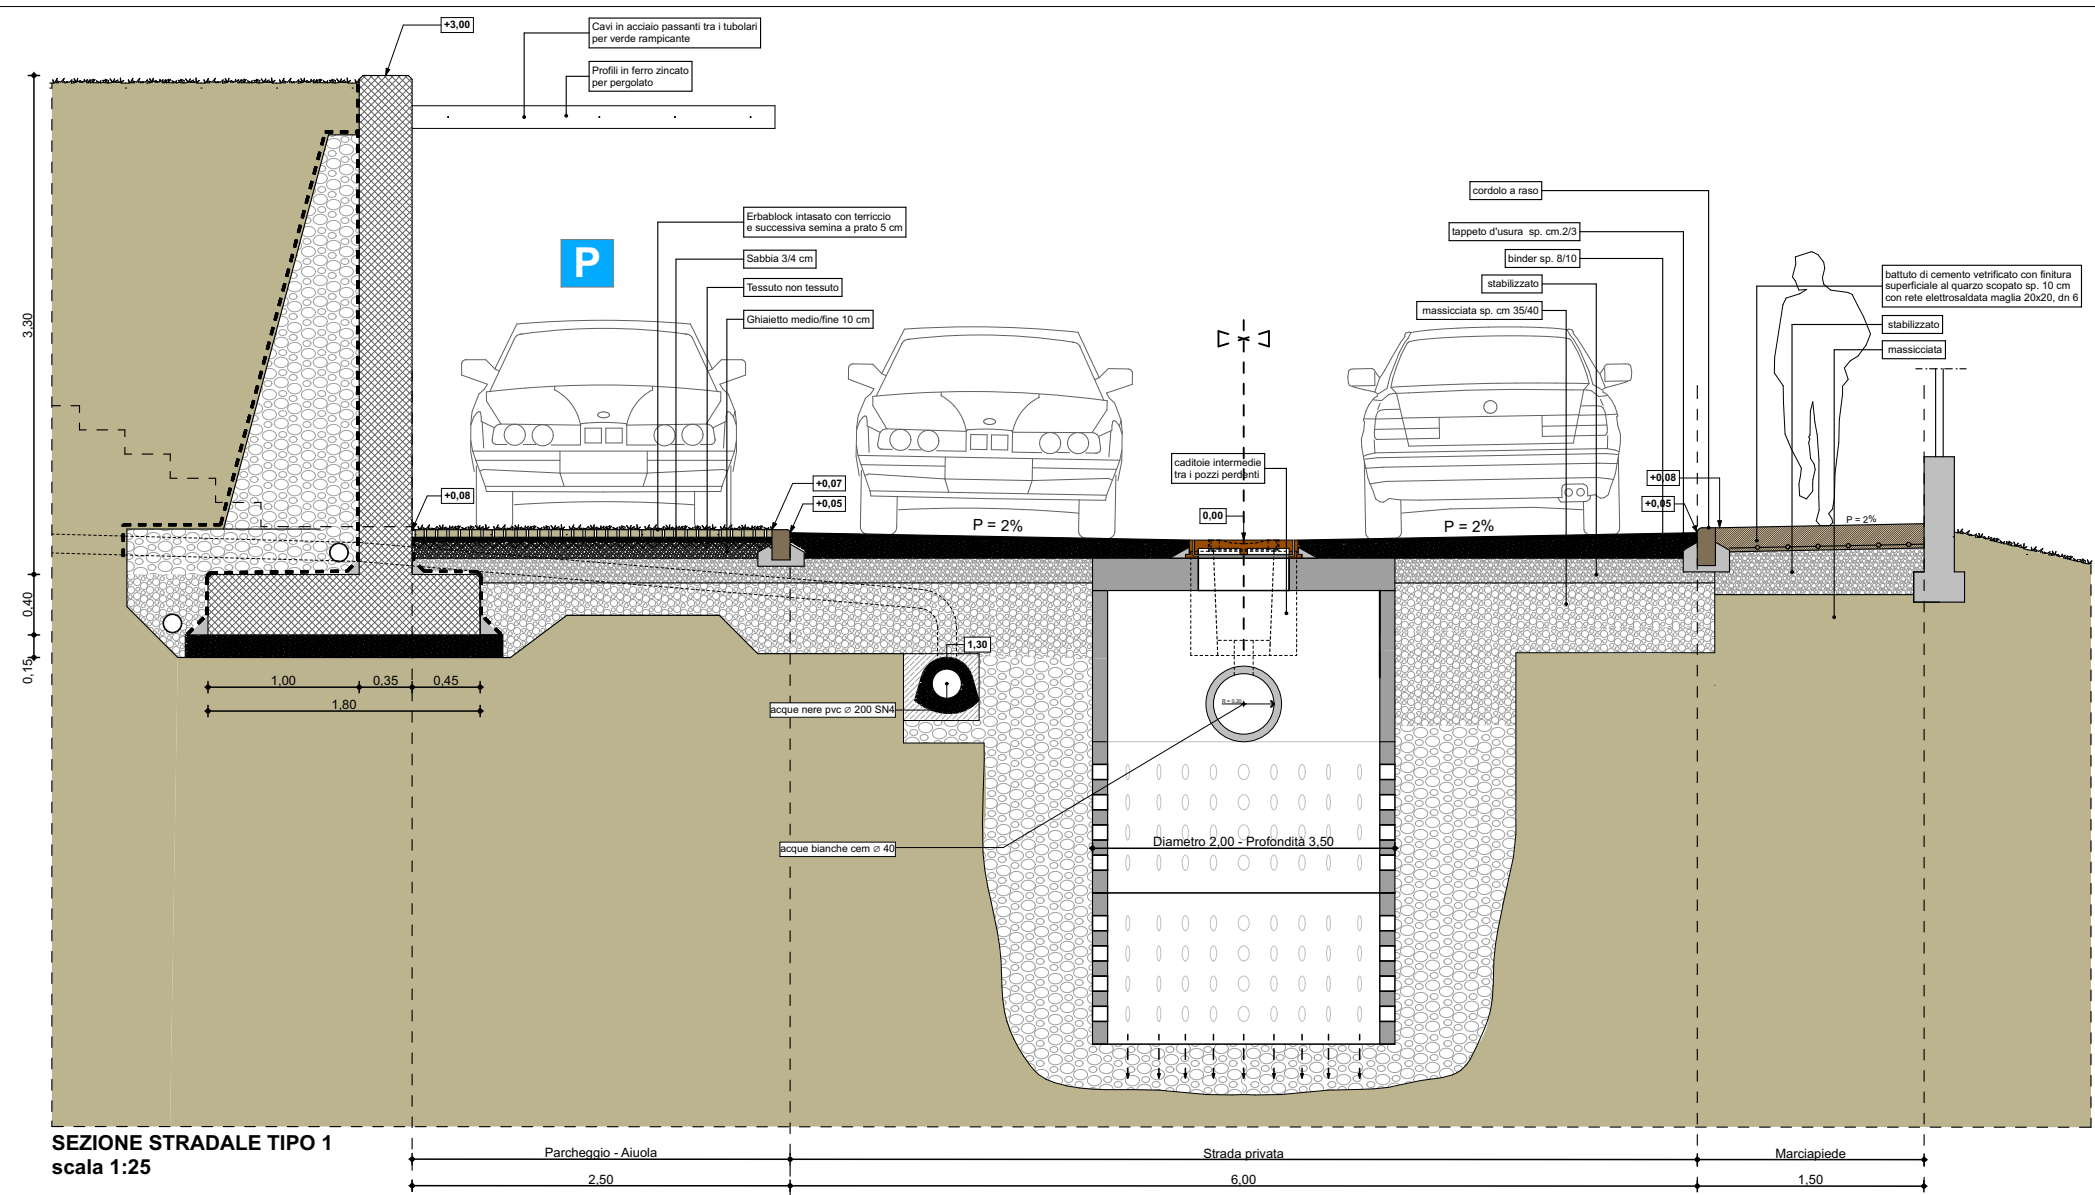

COMUNE di

REGIONE LOMBARDIA

LONATO
DEL GARDA

PROVINCIA DI BRESCIA

TERZA VARIANTE AL PIANO DI
RECUPERO "La Serra"

Via Lavagnone in Ambito di Riconversione

PROGETTISTA ARCHITETTONICO

Andrea Venturelli Architetto

Sede legale: Via Filippini, 6T - 25087 Salò - ventarch72@gmail.com -

Ordine degli Architetti, Pianificatori, Paesaggisti e Conservatori della Provincia di Brescia - n. 1969

TAVOLA **T09** 01PR_r01

SEZIONI STRADALI
CON SOTTOSERVIZI

COMMITTENTE - Rif. U784:

IMMOBILIARE "LA SERRA S.R.L."
Sede: Via Alberto Dominutti n.6
Verona (VR)
C.f. e iscrizione imprese Vr. 03613880230
MRE INVESTMENT SOLUTIONS S.R.L.
Sede: Viale Bianca Maria n.25
Milano (MI)
C.f. e iscrizione imprese Vr. 11073540962

SCALA: 1:50

DATA: settembre 2024