



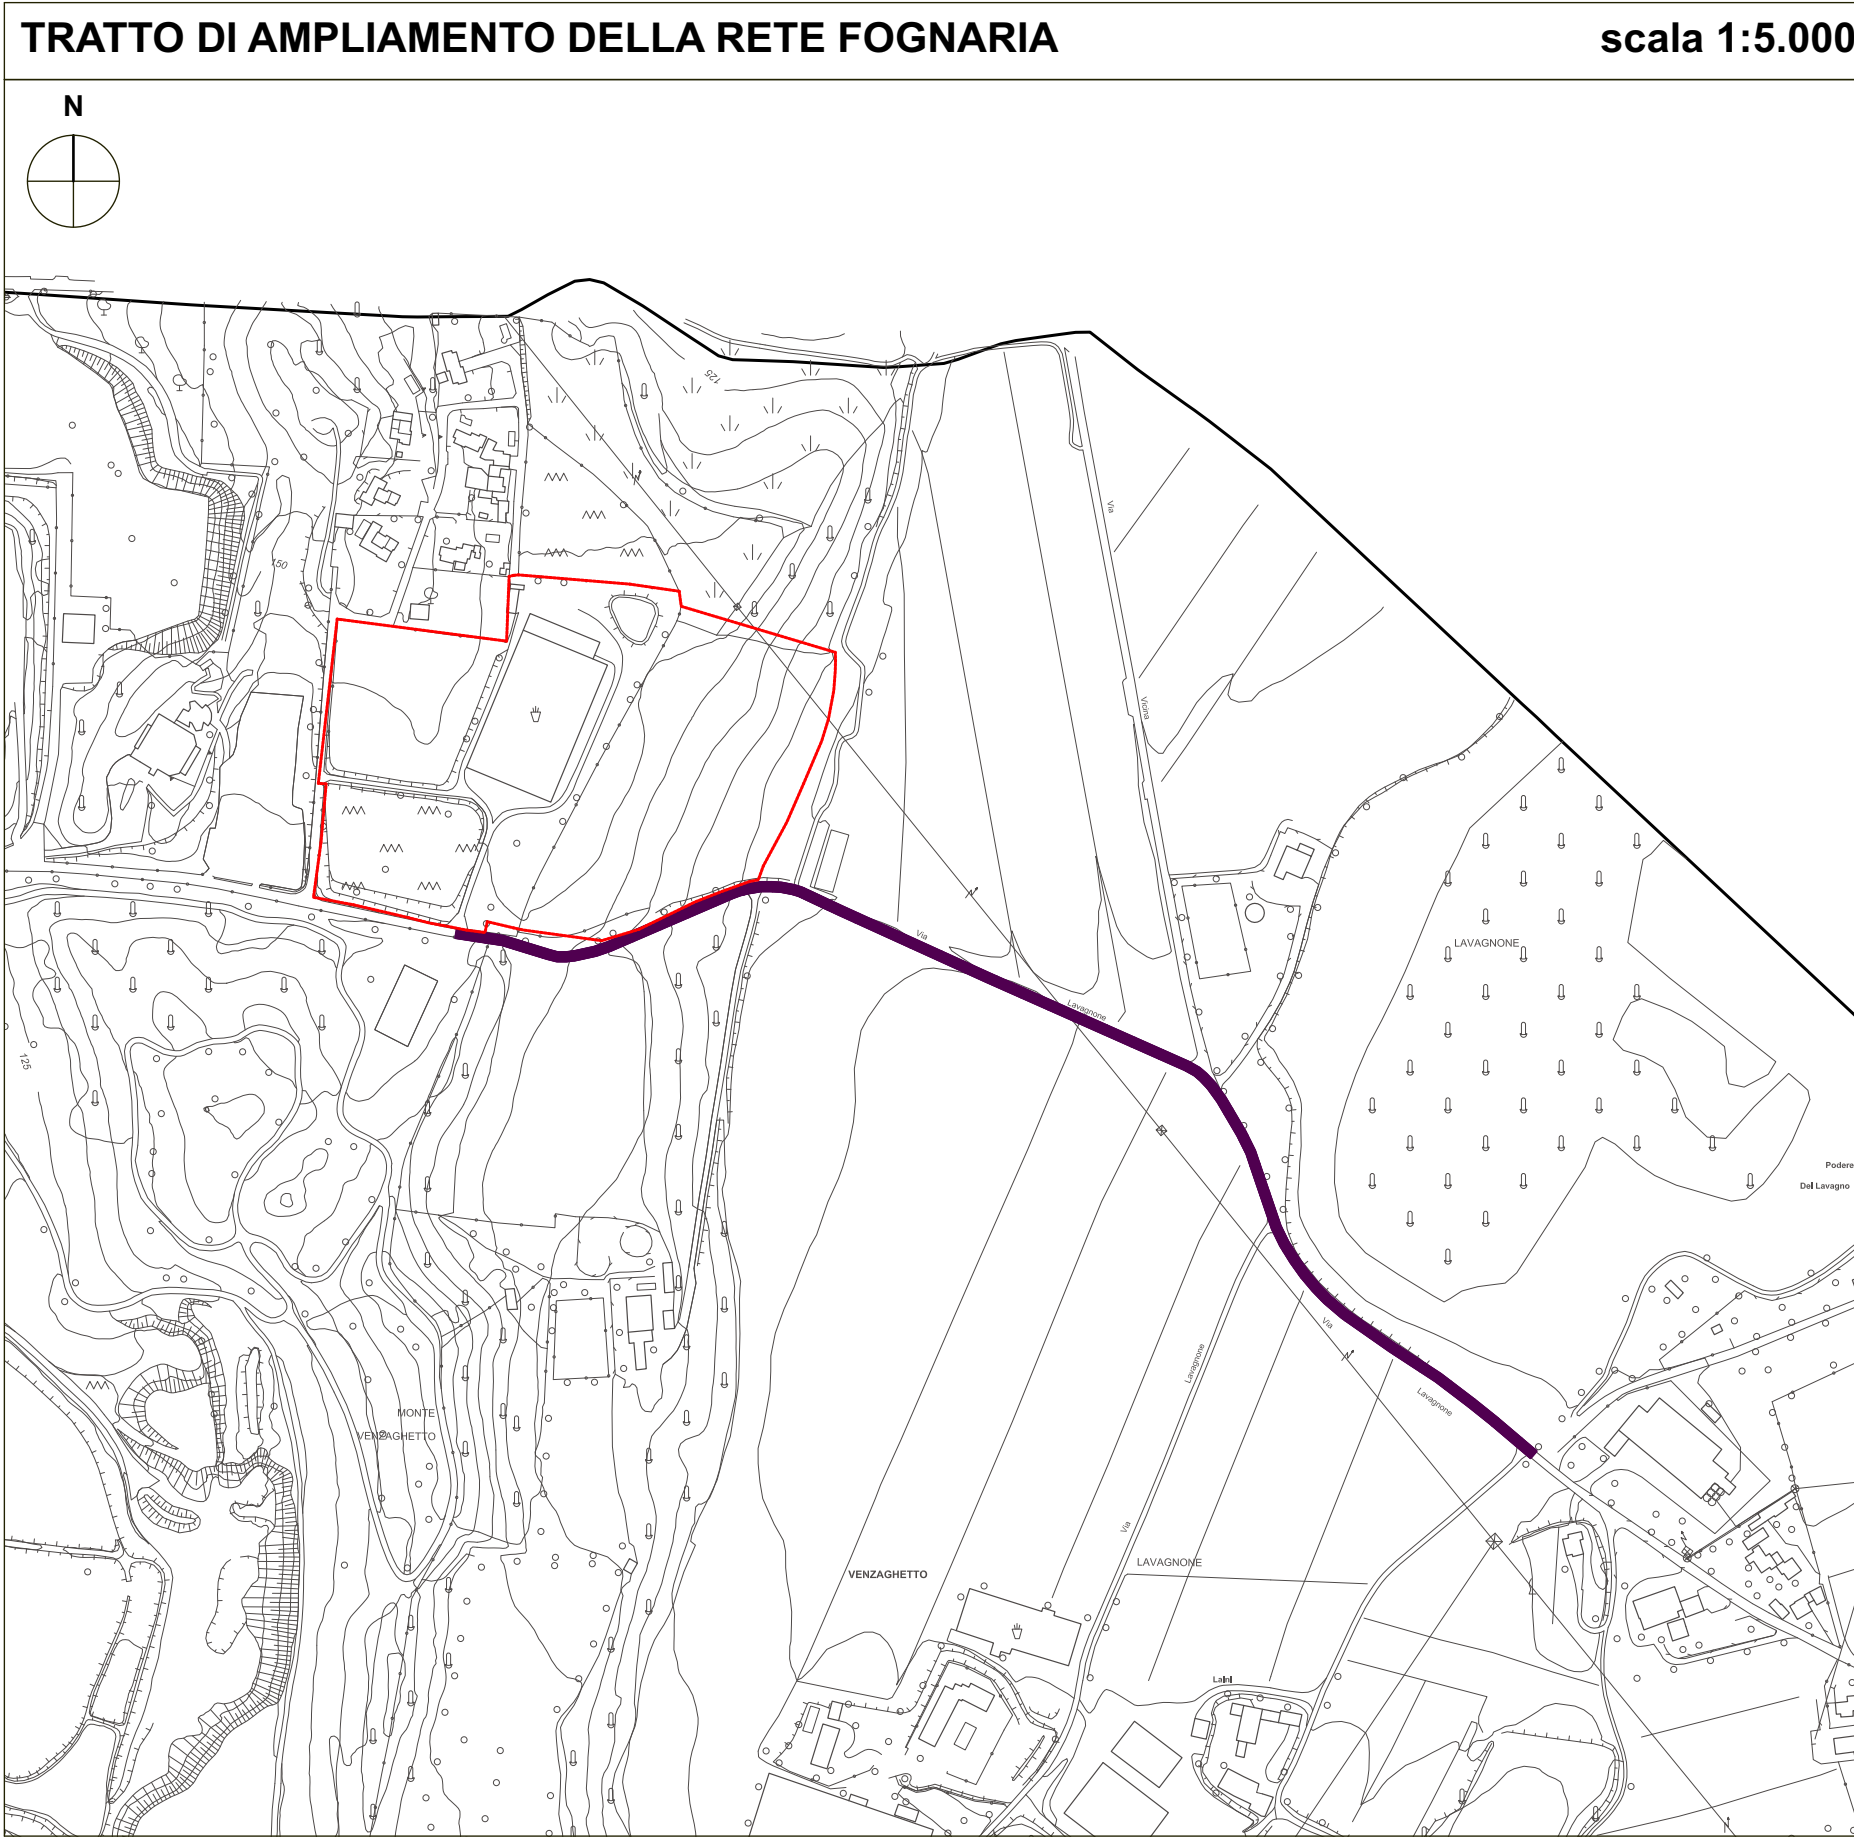

LEGENDA

— LIMITE AMBITO DI INTERVENTO

— AMPLIAMENTO DELLA RETE FOGNARIA PER CIRCA 1000 m (punto di consegna in località Centenaro)

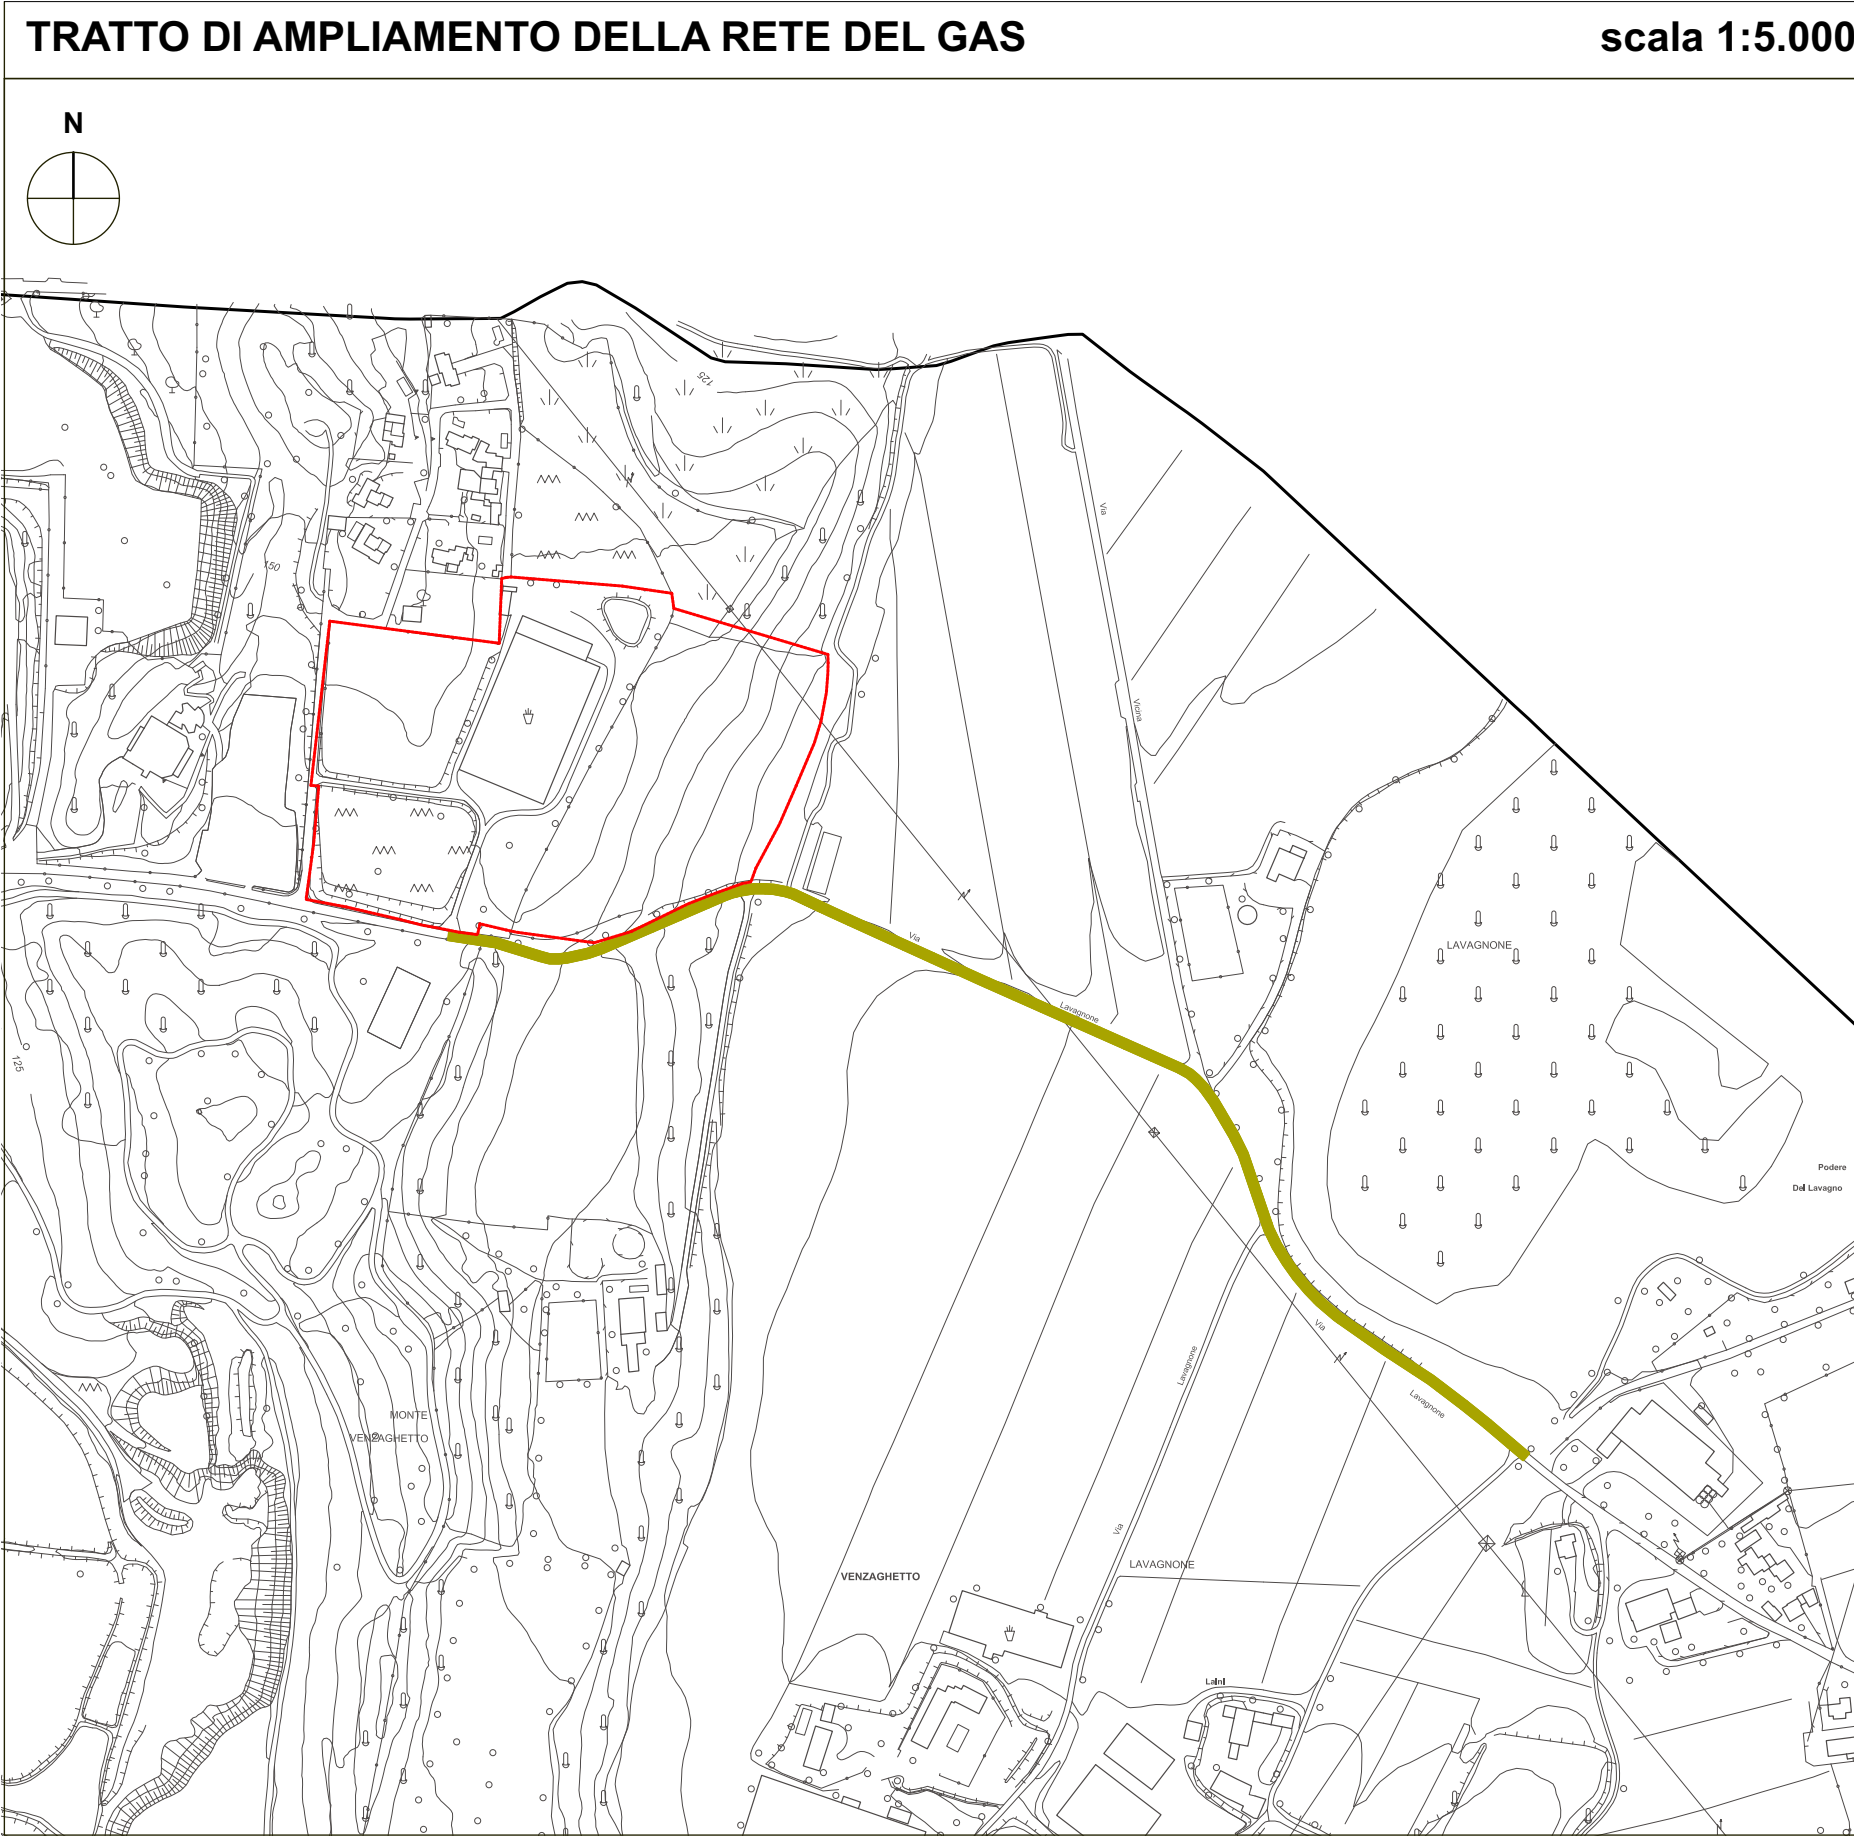

LEGENDA

— LIMITE AMBITO DI INTERVENTO

— AMPLIAMENTO DELLA RETE DEL GAS PER CIRCA 1000 m (punto di consegna in località Centenaro)



LEGENDA RETE FOGNE BIANCHE	
	tracciati e 40 cemento
	pozzetti
	caditoie
	pozzi pendenti
	troppo pieno

LEGENDA RETE FOGNE NERE	
	tracciati
	pozzetti
	allacciamenti
	collettore comunale di progetto

PREVEDERE OBBLIGATORIAMENTE FOSSA BIOLOGICA E SIFONE TIPO FIRENZE AL LIMITE DELL'APPROPRIETA'

LEGENDA RETE ACQUEDOTTO	
	rete esistente
	tracciati
	pozzetti
	saracinesca
	allacciamento

PROGETTISTA ARCHITETTONICO

Andrea Venturilli Architetto

Sede legale: Via Filippini, 61 - 25067 Salò - venturilli72@gmail.com -
Ordine degli Architetti, Pianificatori, Paesaggisti e Conservatori della Provincia di Brescia - n. 1969



COMUNE di

REGIONE LOMBARDIA

LONATO
DEL GARDA

PROVINCIA DI BRESCIA

**TERZA VARIANTE AL PIANO DI
RECUPERO "La Serra"**
Via Lavagnone in Ambito di Riconversione

TAVOLA **T10** 01PR_r01

TRACCIATI RETE FOGNATURA
E ACQUEDOTTO

COMMITTENTE - Rif. U784:

IMMOBILIARE "LA SERRA S.R.L."
Sede: Via Alberto Dominutti n.6
Verona (VR)
C.f. e iscrizione imprese Vr. 03613880230
MRE INVESTMENT SOLUTIONS S.R.L.
Sede: Viale Bianca Maria n.25
Milano (MI)
C.f. e iscrizione imprese Vr. 11073540962

SCALA: 1:500

DATA: gennaio 2025