



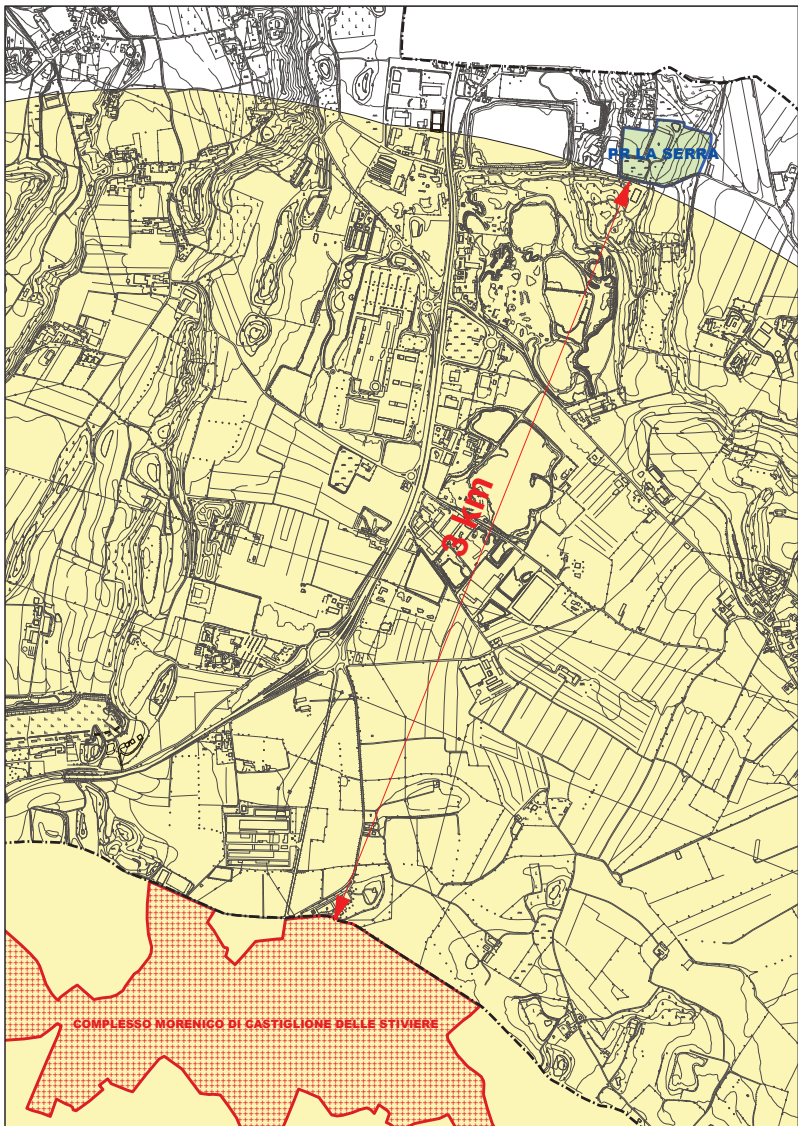

ESTRATTO CARTOGRAFICO SCALA 1:10.000: VERIFICA FASCIA DI RISPETTO 3 KM

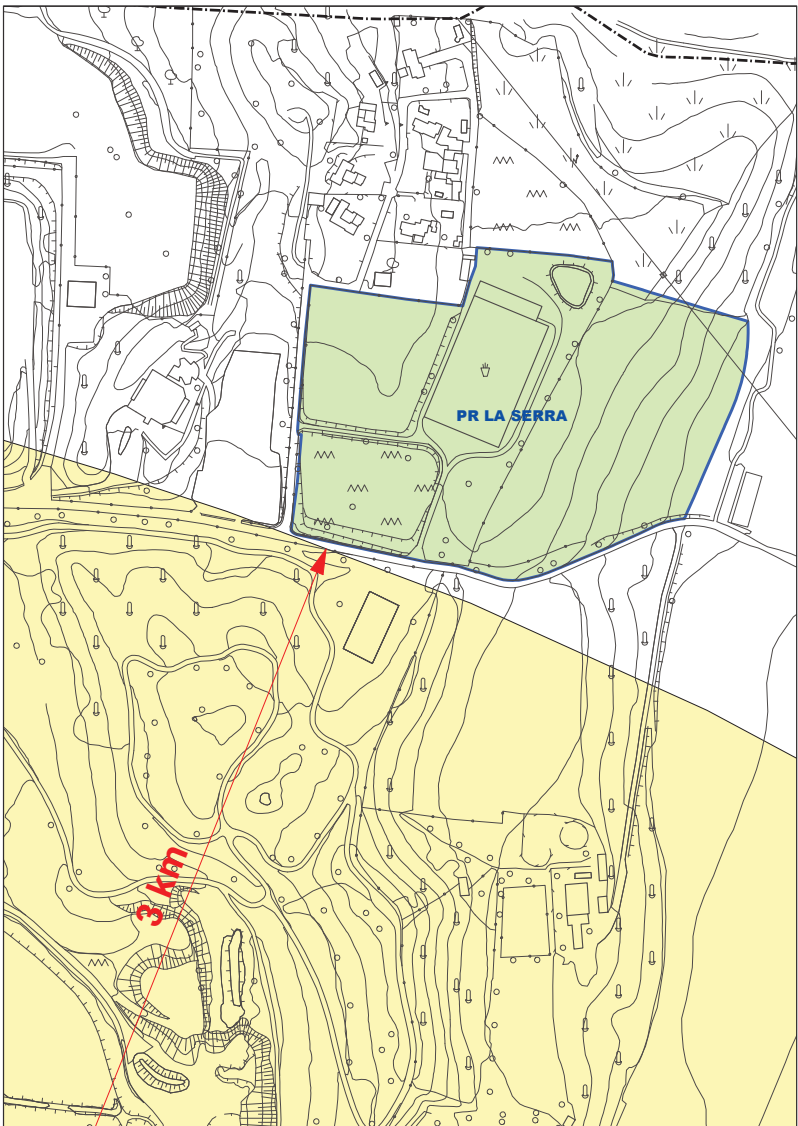

ESTRATTO CARTOGRAFICO SCALA 1:5.000: VERIFICA FASCIA DI RISPETTO 3 KM



ORTOFOTO: Cartografia "Progetto Natura"



COMUNE di

REGIONE LOMBARDIA

LONATO
DEL GARDA

PROVINCIA DI BRESCIA

**TERZA VARIANTE AL PIANO DI
RECUPERO "La Serra"**

Via Lavagnone in Ambito di Riconversione

TAVOLA **T14** 01PR

ESTRATTI CARTOGRAFICI

VERIFICA FASCIA DI RISPETTO
SIC Complesso Morenico di
Castiglione delle Stiviere (Zona
Natura 2000)

COMMITTENTE - Rif. U784:

IMMOBILIARE "LA SERRA S.R.L."
Sede: Via Alberto Dominutti n.6
Verona (VR)
C.f. e iscrizione imprese Vr. 03613880230
MRE INVESTMENT SOLUTIONS S.R.L.
Sede: Viale Bianca Maria n.25
Milano (MI)
C.f. e iscrizione imprese Vr. 11073540962

SCALA: varie

DATA: agosto 2024

PROGETTISTA ARCHITETTONICO

Andrea Venturelli Architetto

Sede legale: Via Filippini, 6T - 25087 Salò - ventarch72@gmail.com -

Ordine degli Architetti, Pianificatori, Paesaggisti e Conservatori della Provincia di Brescia - n. 1969

