



Città di Lonato del Garda
Comune della Provincia di Brescia

CO.ME.CA. S.p.A.

SUAP NUOVO CAPANNONE INDUSTRIALE

Doc. n.

14.1

SEZIONI DI PROGETTO TRASVERSALI E
LONGITUDINALI


Committente:



CO.ME.CA. S.p.A.
Via Campagna Sopra, 4
25017 - Lonato del Garda (BS)
tel. 030 99966
www.comecatecnologie.it

N. Prog.	Tipo Doc.	N. Tavola	Scala	Modifiche	G.	M.	A.	Stato	Redatto	Verificato	Approvato e Validato
/	/	14.1	1:500	/	04	2025	/	/	A. Ferretti	C. Bazzani	C. Bazzani

Progettista:

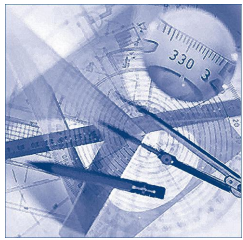


STUDIOTECNICO
BAZZANI CRISTIANO

Viale Venezia, 44 - 25123 Brescia
tel. 030/3366439 - fax 030/3361431
E-Mail : info@studiotecnicobazzani.it


Firma e Timbro:



SEZIONE A

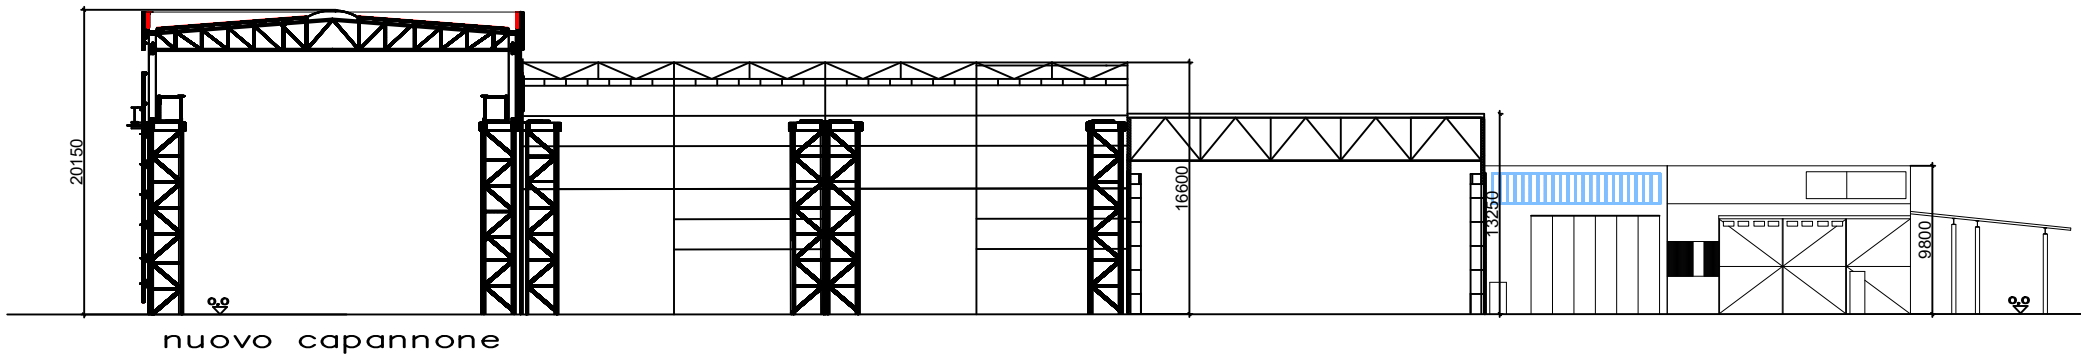

SEZIONE B

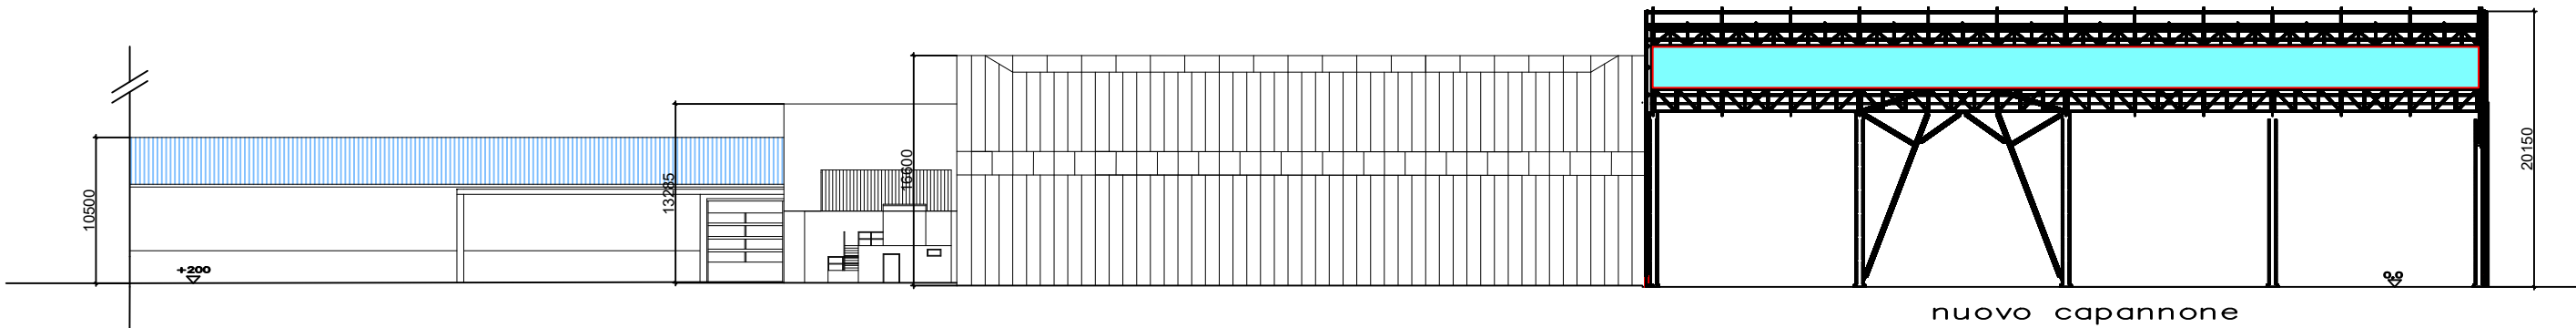

SEZIONE C

