LEGENDA :

OPERE STRADALI

Strada "Cavallera"
Fresatura e Rifacimento tappetino di usura


Strada "Cavallera"
Scotico di materiale superficiale
Mistone compattato sp. 30 cm
Binder Sp. 7 cm

ILL. PUBBLICA


Rete Illuminazione Pubblica in Progetto
N.1 tubo corugato Ø 110

Lampione Illuminazione Pubblica esistente

Lampione Illuminazione Pubblica in Progetto
Palo a lampada semplice h. 6,00 ml interasse 25 ml
Plinto porta palo e pozzetto in cls 45x45 cm
con chiusino in ghisa carrabile

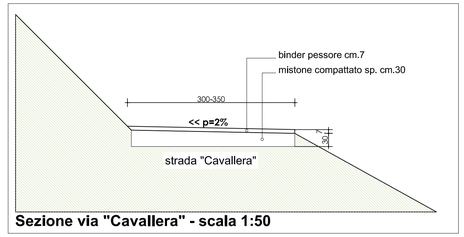


Sezione via "Cavallera" - scala 1:50

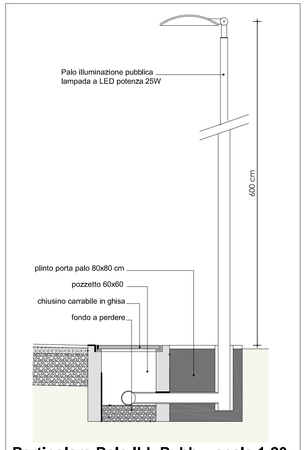


Particolare Palo ILL.Pubb. - scala 1:20

Dett. 1
Scala 1:100

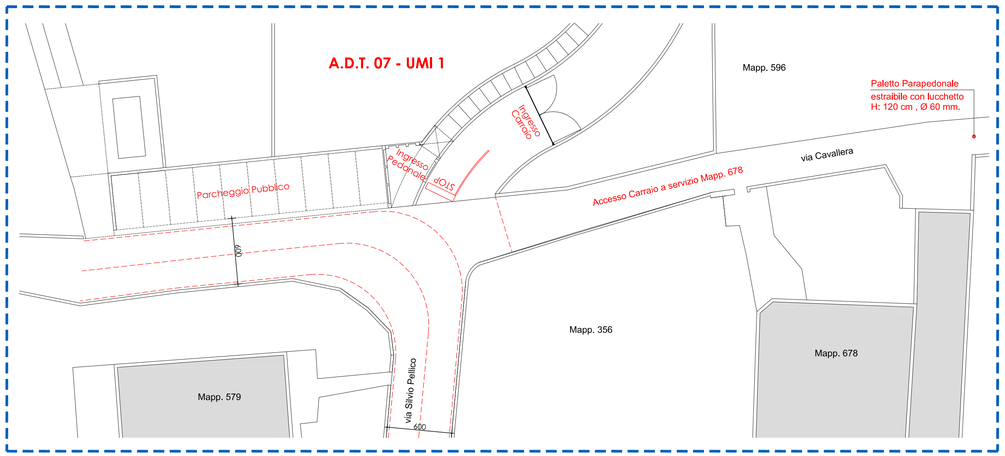

Dett. 2
Scala 1:100

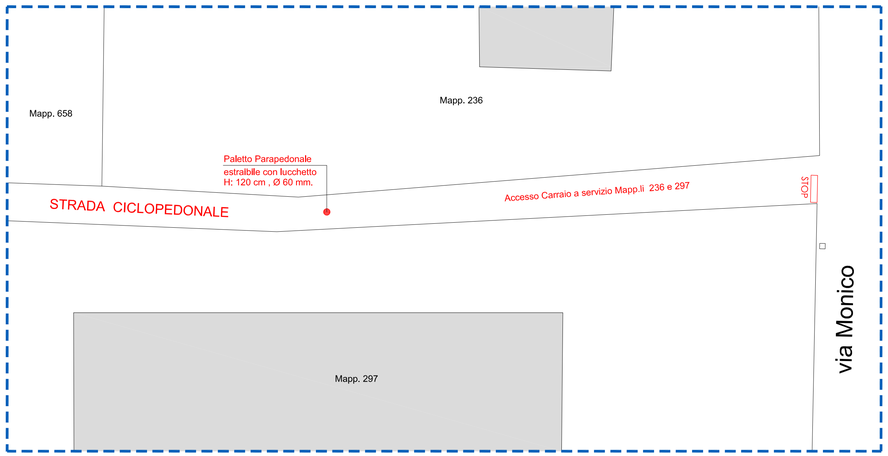

Comune di: LONATO d/G
Provincia di: BRESCIA

VARIANTE AL PIANO ATTUATIVO "SMART LIFE" A.D.T. 07 - UMI 1

COMMITTENTE
SMART LIFE s.r.l.
Via Roma n.1
25049 ISEO (BS)
C.F.: 03807420983
P.Iva: 03807420983

IMPRESA

PROGETTO E DL
PROGETTO STRUTTURE
Ing. Ezio Rosa
Geom. Cotti Federico
Via Don Pennacchio , 20
25050 Pian Camuno (BS)
tel. e fax 0364 598848
e-mail : tecnico@progettostrutturestl

OGGETTO
PLANIMETRIA SEGNALETICA STRADALE
VIA CAVALLERA

ELABORATO n. 9

COMMESSA :	FILE NAME :	SCALA :	CANTIERE :	DATA :	REV. :
24PS17	9- Planimetria segnaletica stradale via Cavallera .dwg	1:200 - 1:100	Via Silvio Pellico Fg. 24 Mapp. 43,45,233,234	18.08.2025	

LA SOCIETA' SI RISERVA A TERMINI DI LEGGE LA PROPRIETA' DI QUESTO DISEGNO CON DIVIETO DI RIPRODURLO O RENDERLO NOTO A TERZI. L'ESECUTORE DEL PRESENTE LAVORO SI IMPEGNA IN FORMA ASSOLUTA ALLA PRODUZIONE DEL NUMERO DI COPIE RICHIESTE RISPETTANDONE L'ESCLUSIVA. E' VIETATO ASPORTARE IL TIMBRO DA CODESTO DISEGNO. TUTTE LE MISURE DEVONO ESSERE CONTROLLATE DALL'ESECUTORE DEL LAVORO. OGNI EVENTUALE MODIFICA DEVE ESSERE APPROVATA DALLA SOCIETA'