




Sezione D-D (rilievo) - 1:250

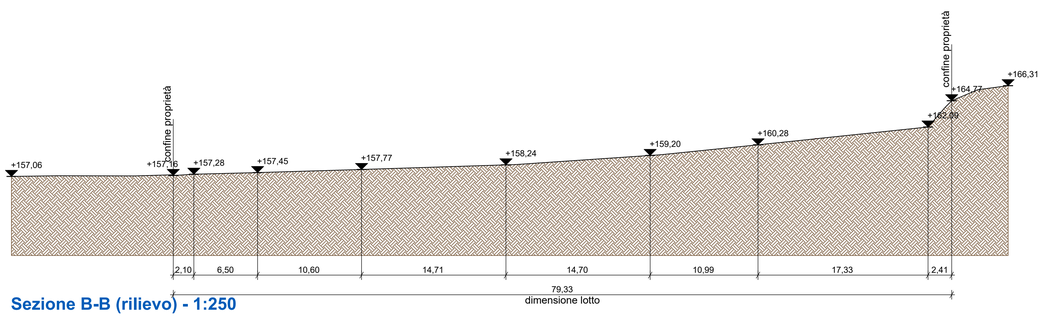


Sezione B-B (rilievo) - 1:250

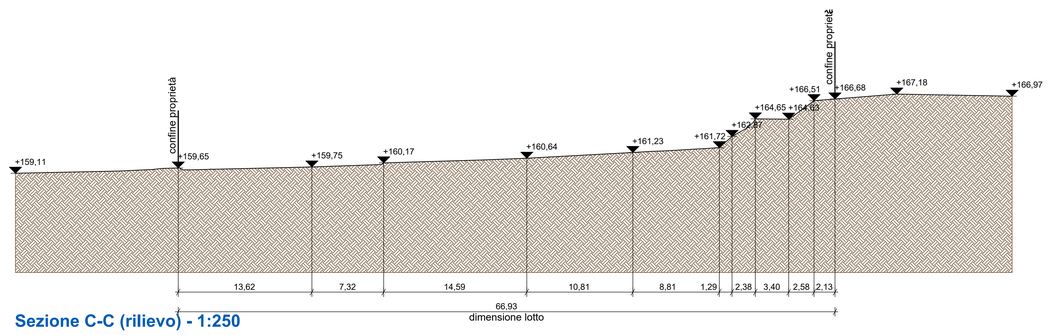

Sezione C-C (rilievo) - 1:250

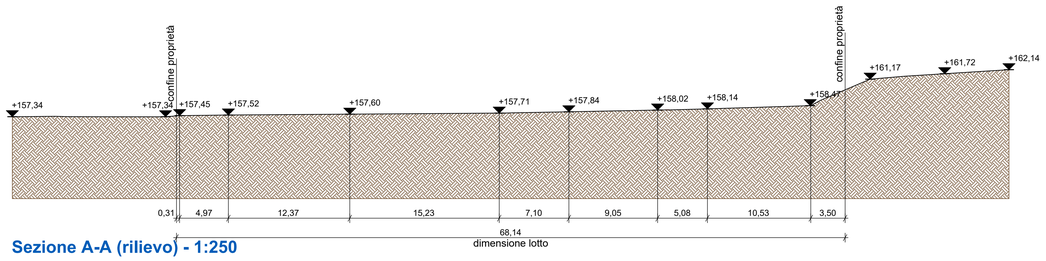

Sezione A-A (rilievo) - 1:250

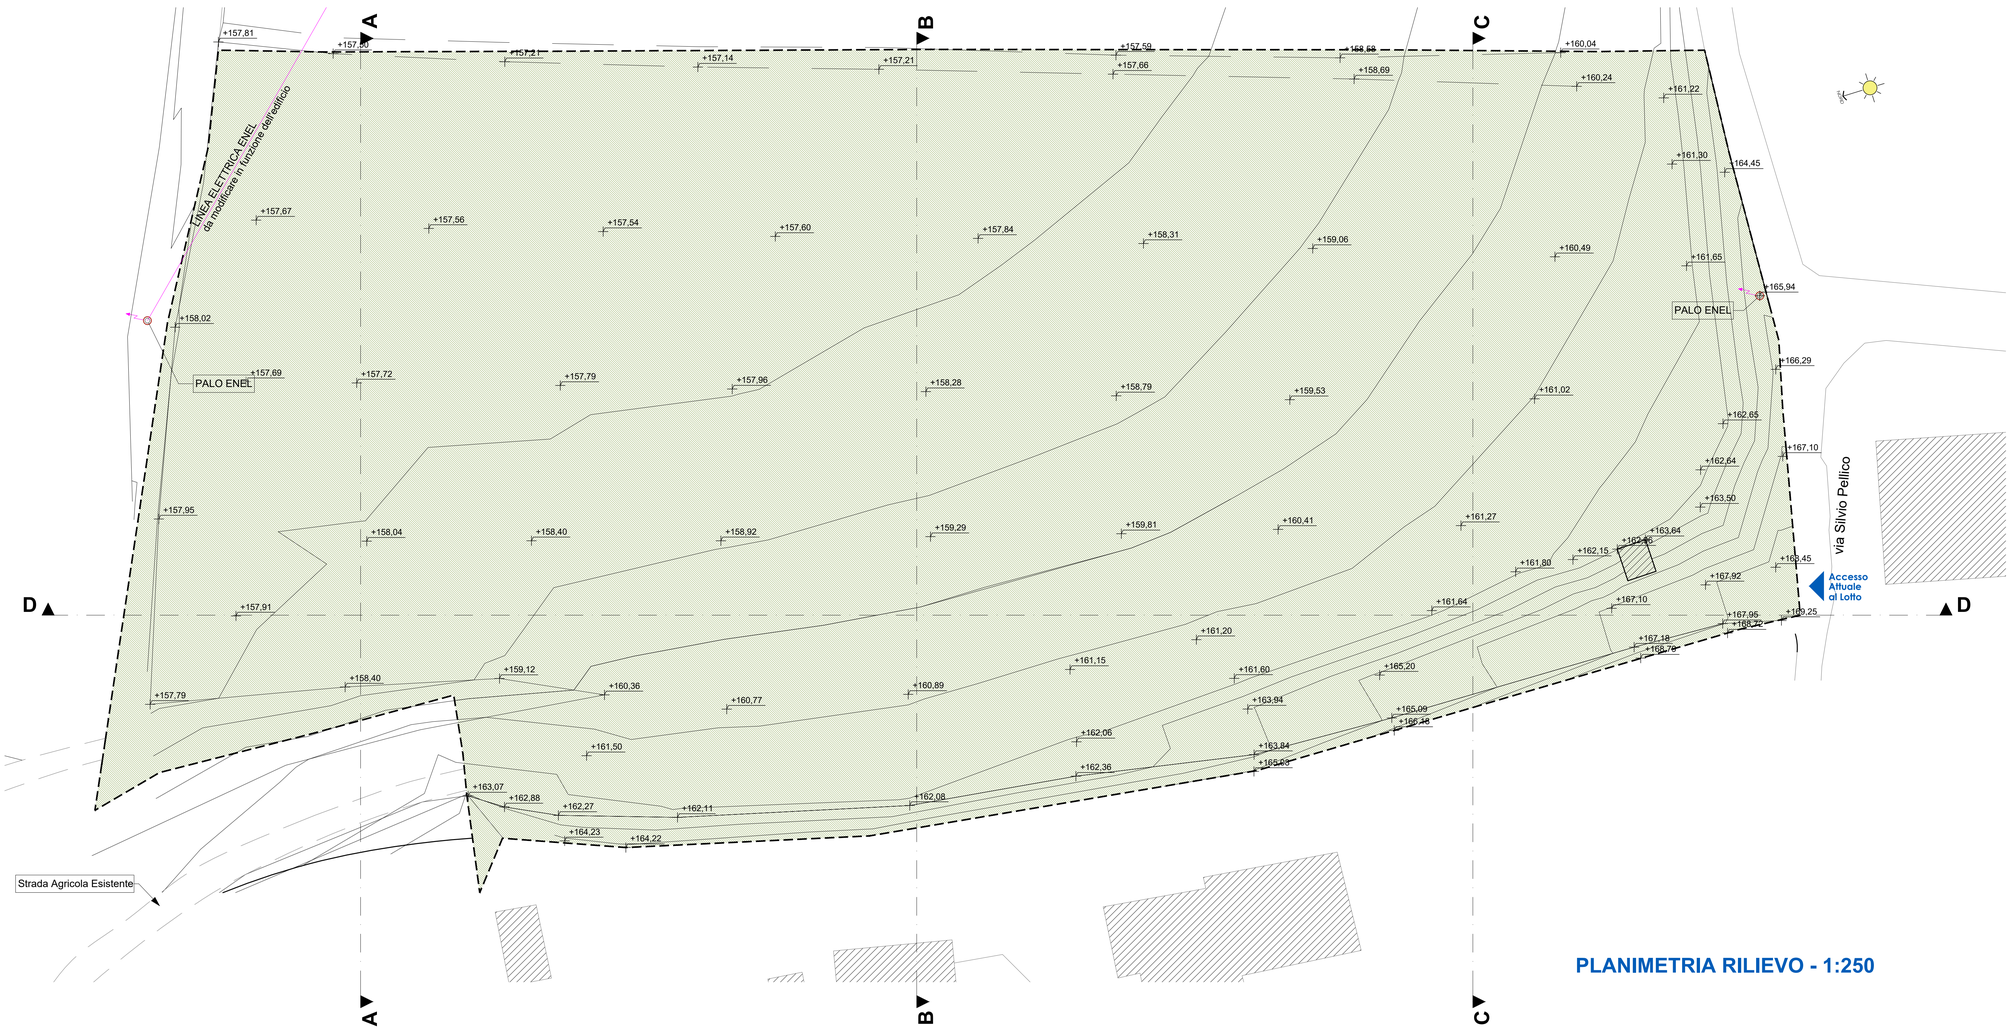

PLANIMETRIA RILIEVO - 1:250

Comune di: LONATO DEL GARDA
Provincia di: BRESCIA

VARIANTE AL PIANO ATTUATIVO "SMART LIFE" A.D.T. 07 - UMI 1

COMMITTENTE
SMART LIFE s.r.l
Via Roma, 1
24049, Iseo (BS)
CF. : 03807420983
P.IVA: 03807420983

IMPRESA

PROGETTAZIONE
PROGETTO STRUTTURE
Ing. Ezio Rosa
Via Don Pennacchio , 20
25050 Pian Camuno (BS)
tel. e fax : 0364 598548
e-mail : tecnico@progettostrutturesrl.it

OGGETTO
PLANIMETRIA E PROFILI STATO DI FATTO

ELABORATO n.
1

COMMESSA :	FILE NAME :	SCALA :	CANTIERE :	DATA :	REV. :
24PS17	1 - Planimetria e profili stato di fatto.dwg	1:250	Via Silvio Pellico Fg. 24 Mapp. 43,45,233,234	18.06.2025	

LA SOCIETA' SI RISERVA A TERMINI DI LEGGE LA PROPRIETA' DI QUESTO DISEGNO CON DIVIETO DI RIPRODURLO O RENDERLO NOTO A TERZI. L'ESECUTORE DEL PRESENTE LAVORO SI IMPEGNA IN FORMA ASSOLUTA ALLA PRODUZIONE DEL NUMERO DI COPIE RICHIESTE RISPETTANDONE L'ESCLUSIVITA'. E' VIETATO APPORRE IL TIMBRO DA COLLAUDO DISEGNO. TUTTE LE MISURE DEVONO ESSERE CONTROLLATE DALL'ESECUTORE DEI LAVORI. OGNI EVENTUALE MODIFICA DEVE ESSERE APPROVATA DALLA SOCIETA'