
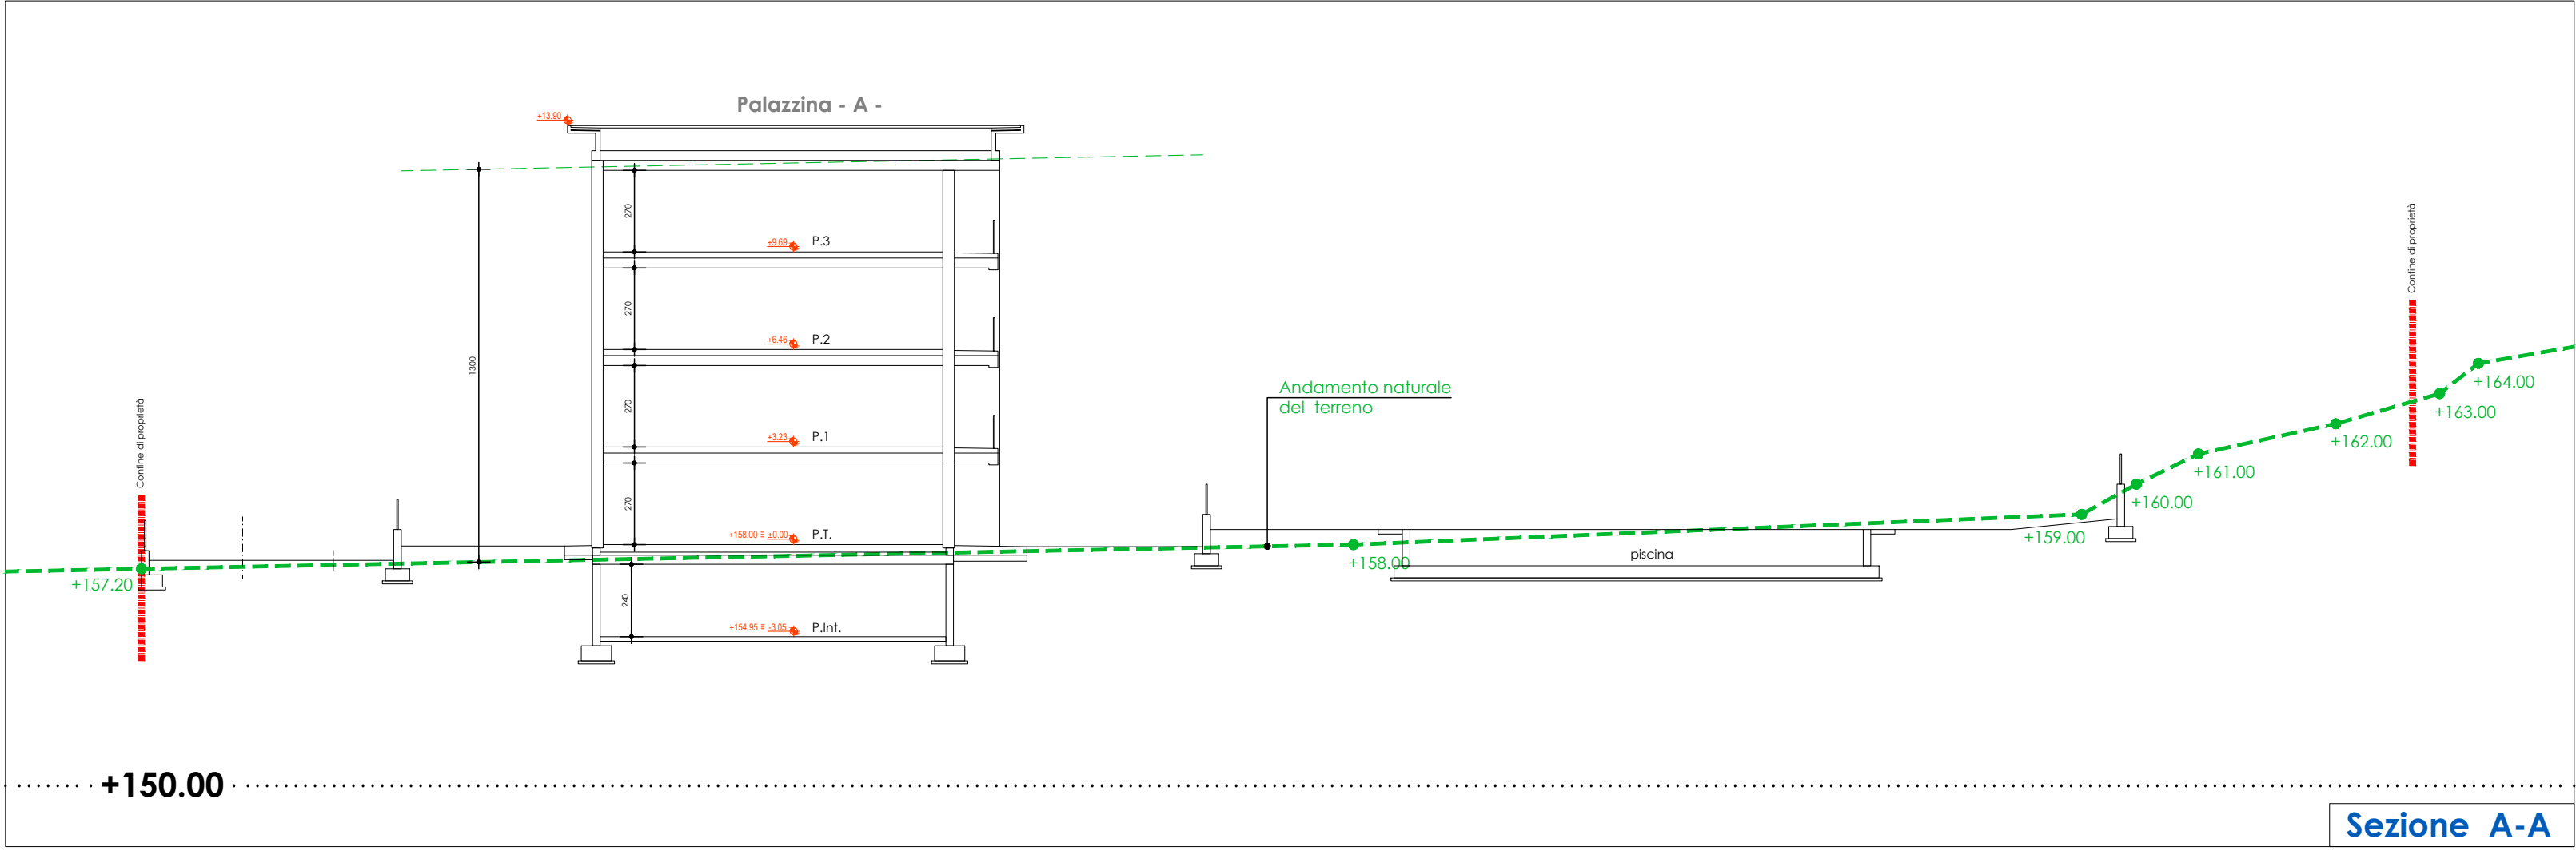
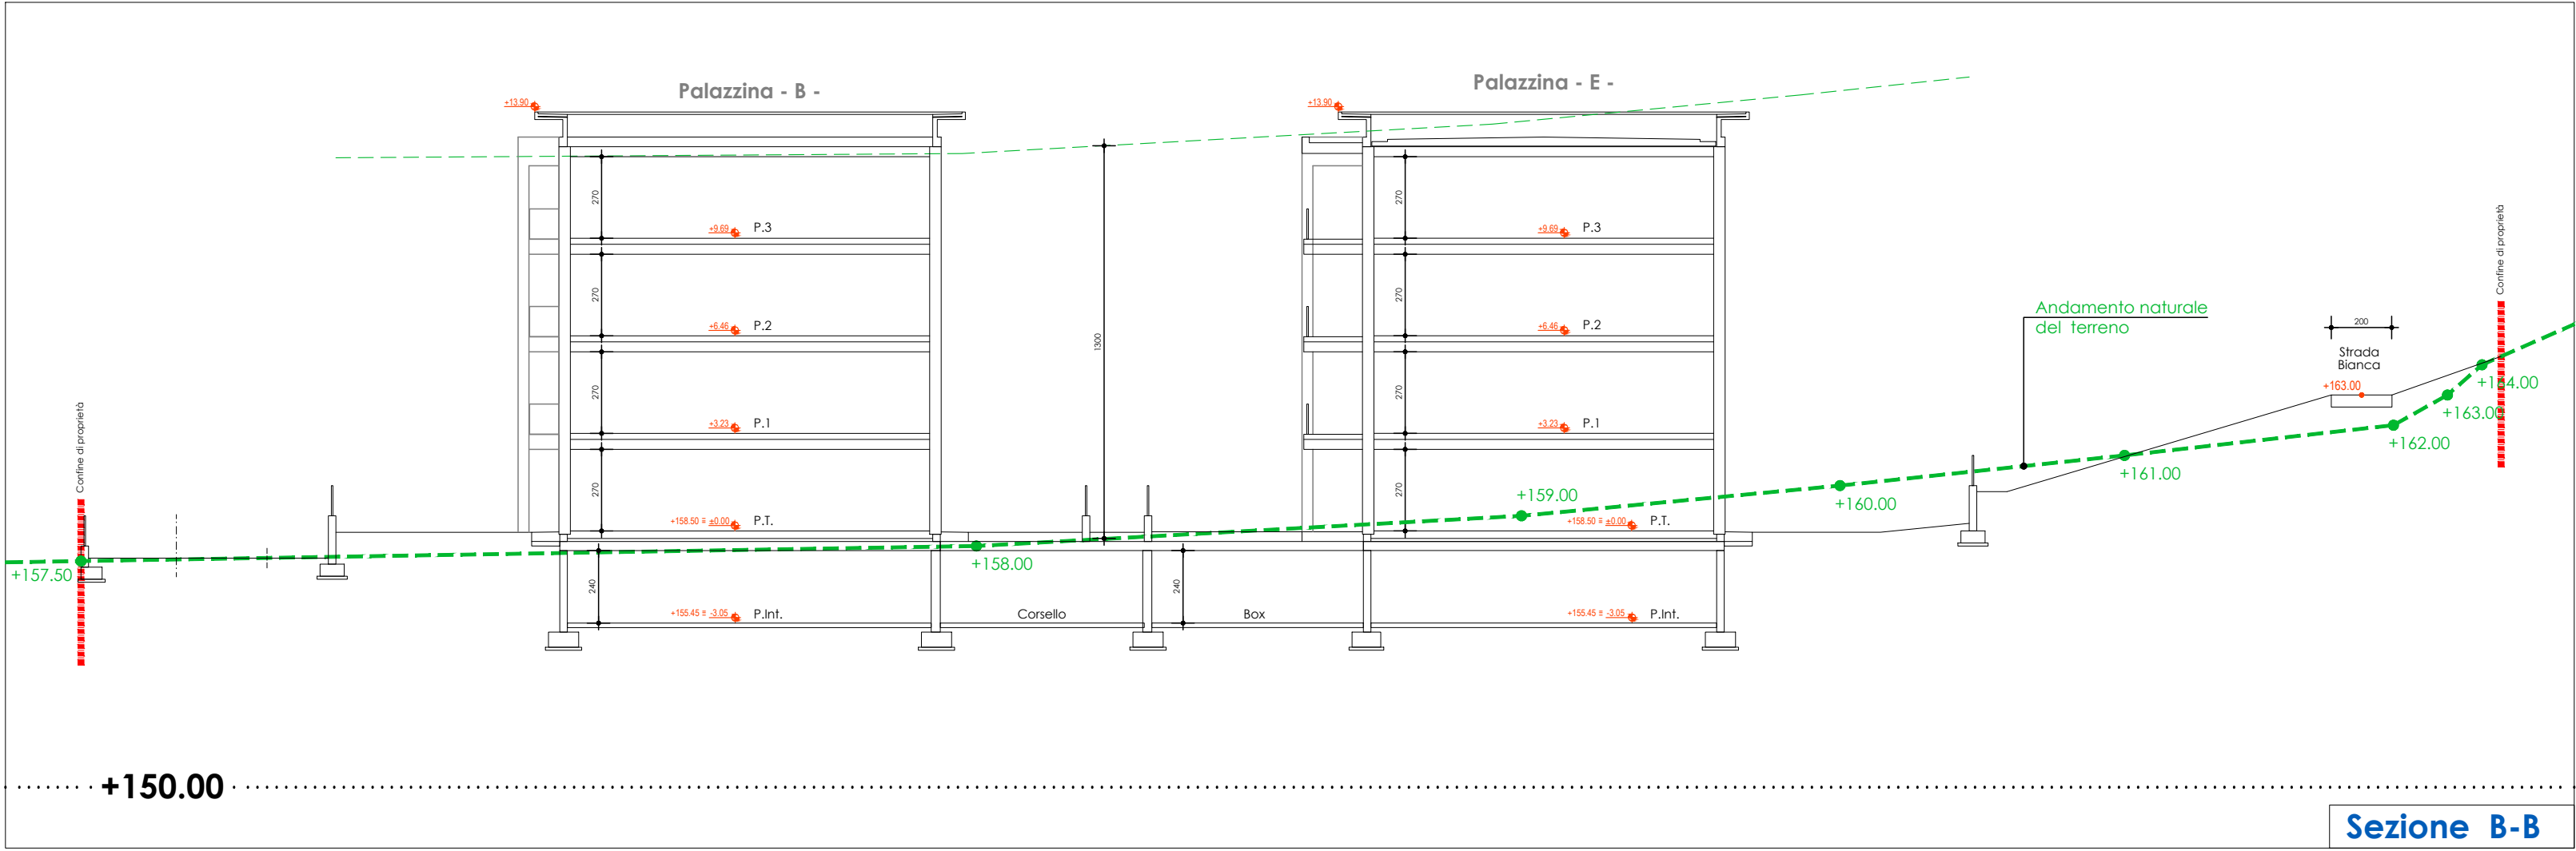
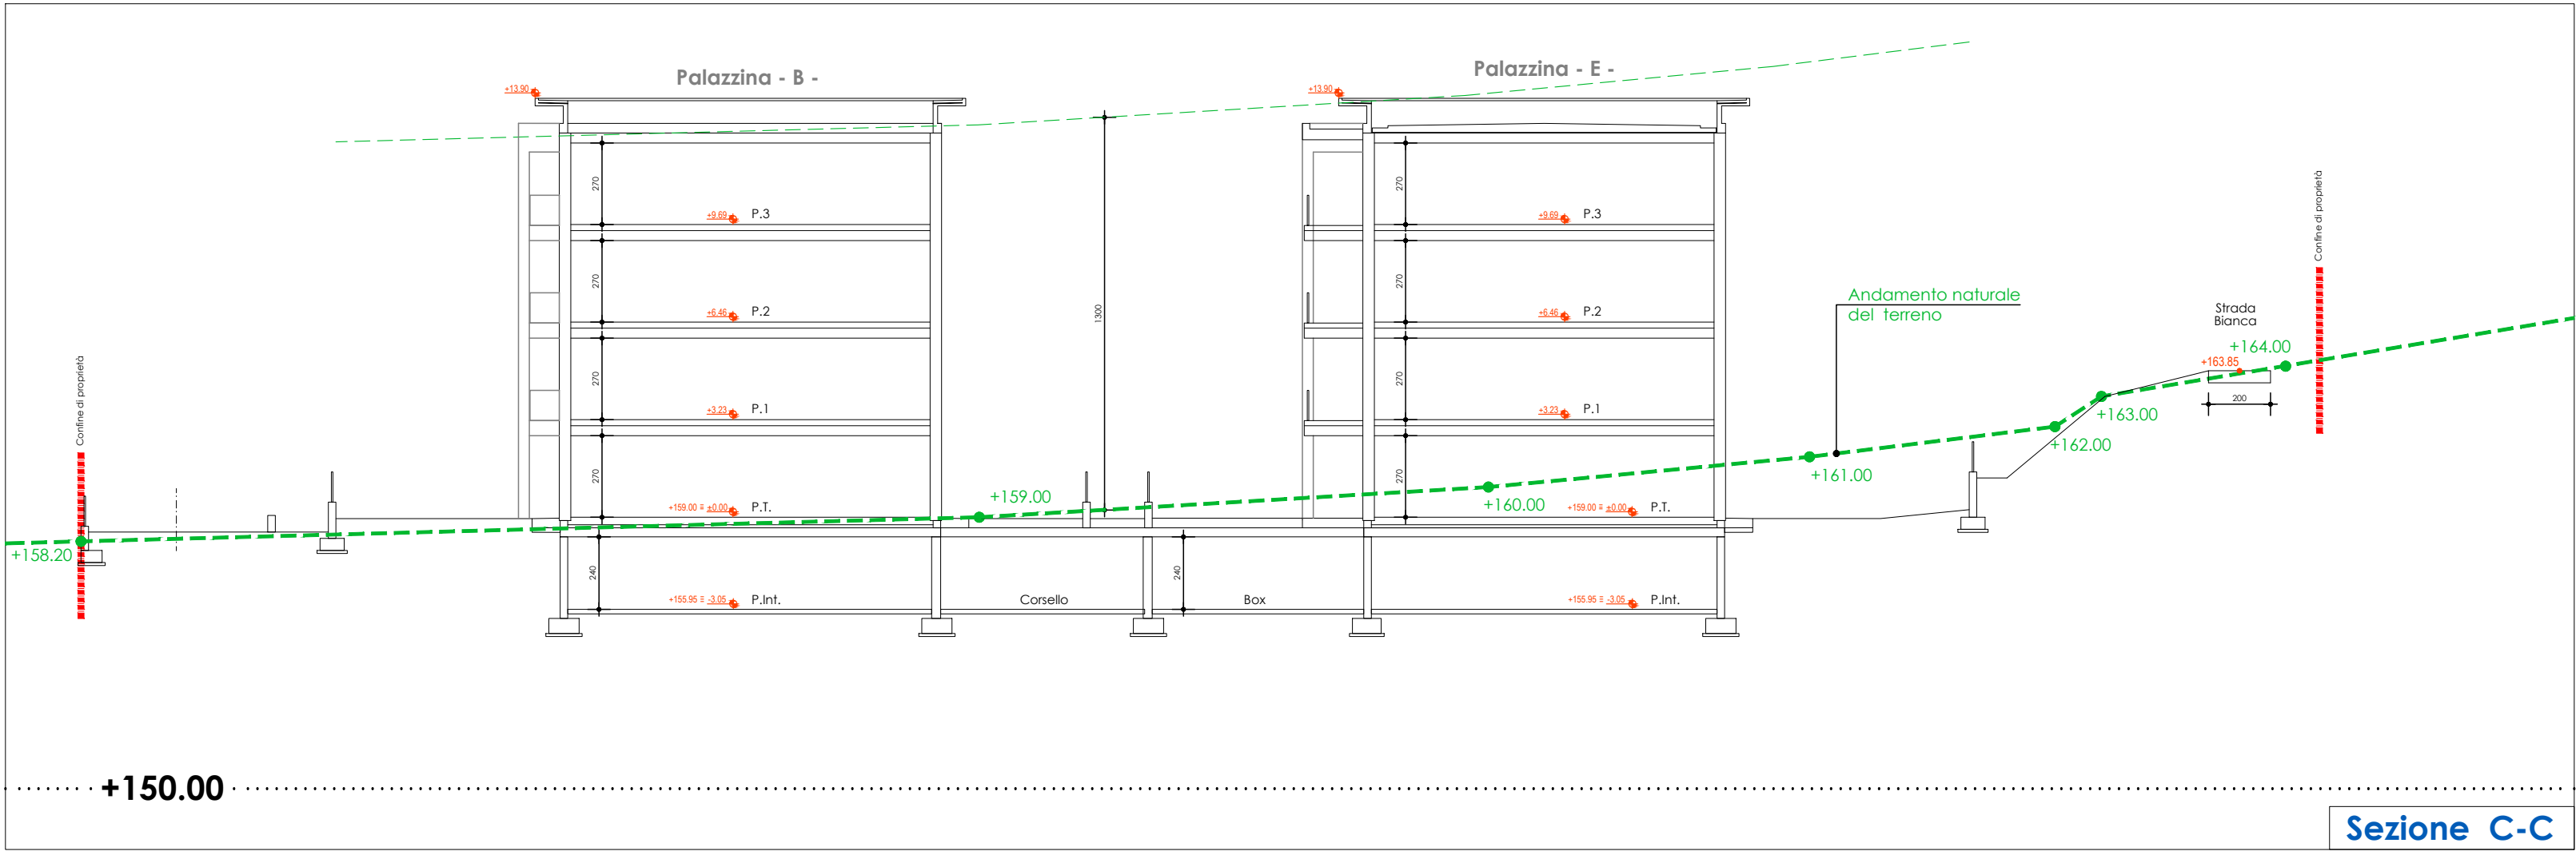
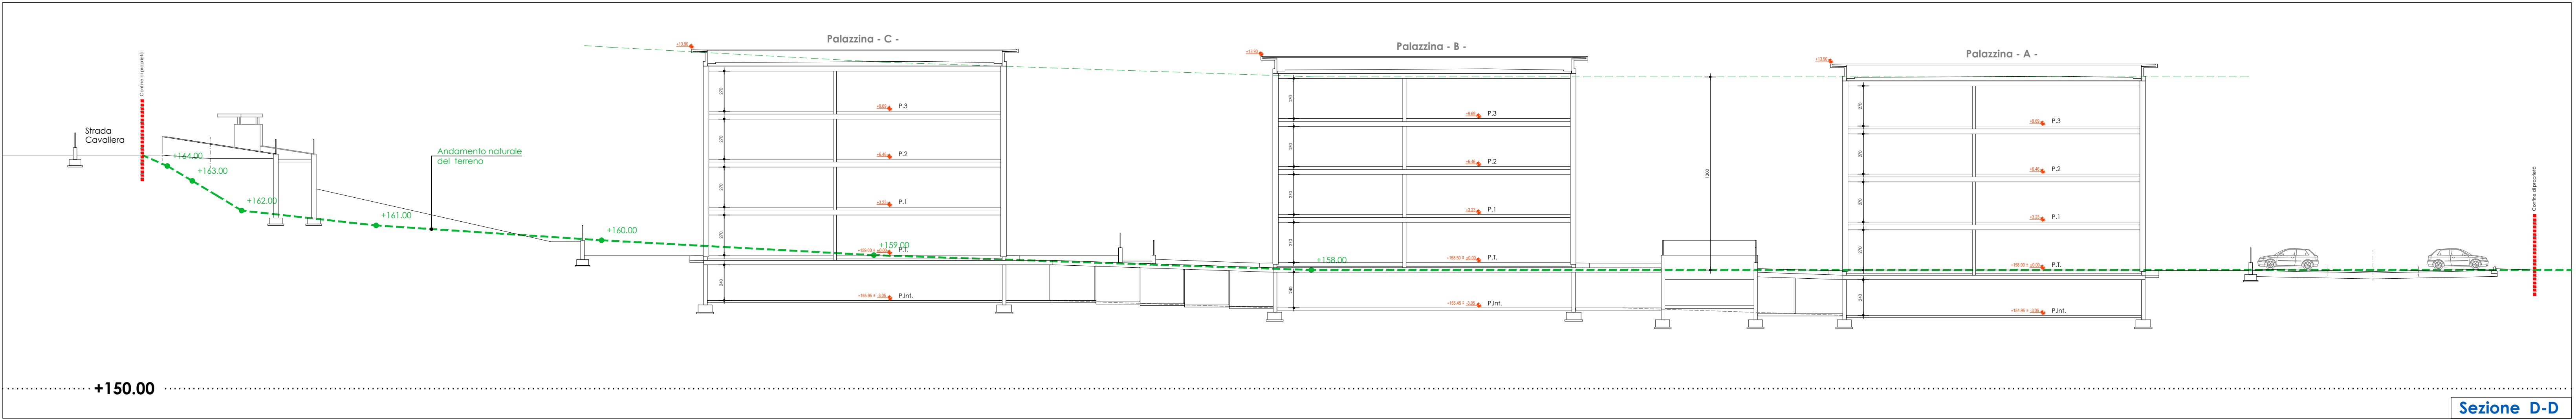


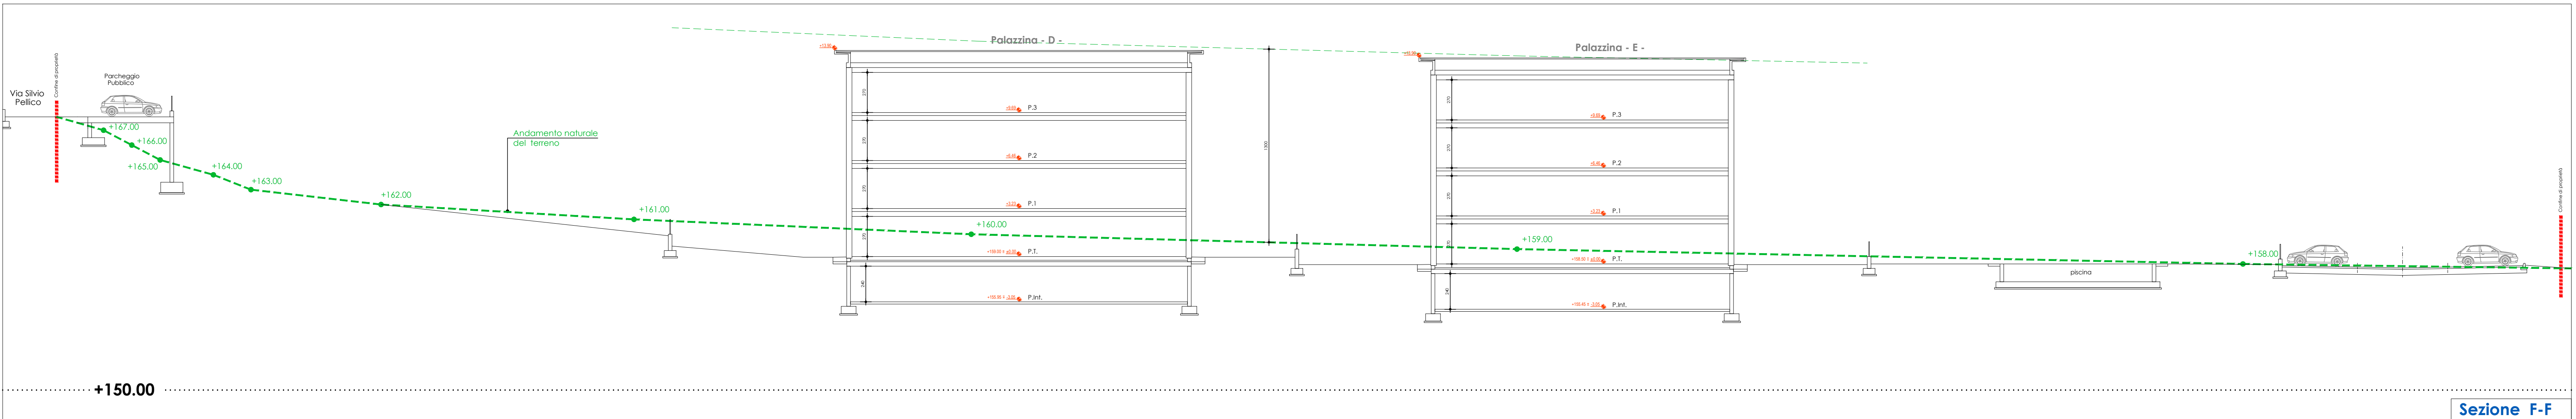

Comune di: LONATO d/G
Provincia di: BRESCIA

VARIANTE AL
PIANO ATTUATIVO
"SMART LIFE"
A.D.T. 07 - UMI 1

COMITENTE

SMART LIFE s.r.l.
Via Roma n.1
25049 BEO (BS)
C.F. 03807420983
P.Iva: 03807420983

IMPRESA

PROGETTO STRUTTURE
Ing. Ezio Rosa
Geom. Cotti Federico
Via Don Pernaicchio, 20
25050 Ron Comuno (BS)
tel. e fax: 0364 598848
e-mail: tecnico@progettostrutturi.it

OGGETTO

SEZIONI GENERALI PROGETTO DI VARIANTE

COMMESSA: 24PS17

FILE NAME: 24-psa-general-progetto-di-variante.dwg

SCALA: 1:200

CANTIERE: Via Silvio Pellico
Fg. 24 Mapp. 43.45.233.234

DATA: 18.06.2025

REV: 1

ELABORATO n.

3

LA SOCIETÀ SOTTOSCRITTA HA PRESUNTO CHE QUESTO DISEGNO CON DISEGNO DI PRODOTTO O REPERITO NOTO A TITOLO (ESCLUSORE DEL PRESENTE LAVORO) IMPRESA IN FORMA AGGIUNTA ALLA PRODUZIONE DEL NOME DI COPIE E RICERCA REPERITORE (ESCLUSIVA) E VERRÀ ADOPPERE E VERRÀ ADOPPERE IL NOME DI COPIE DISEGNO. TUTTE LE MODIFICHE DEVONO ESSERE CONTROLLATE DAL DISEGNATORE DEL LAVORO. DON PERNALZ MONTA. DESE DISE. APPROVA DALLA SOCIETÀ