


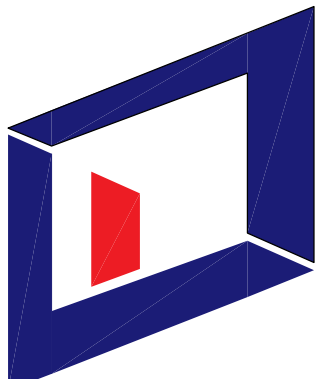

FEZZARDI

ARCHITETTURA & DESIGN

25017 Lonato del Garda (bs) via repubblica, 45
tel.0309130730 fax.0309913352
www.studiofezzardi.it
e-mail: info@studiofezzardi.it

Il presente disegno è di esclusiva proprietà dello studio
tecnico Fezzardi Design. Questo è un disegno
reprodotto, in tutto o in parte, senza permesso
dello studio Fezzardi Design, è vietato.
Studio coperto da patto di riservatezza
patto n. 14/2018/2015

DIS. n°
1292

TAV. n°
00

SCALA. n°
2000

LAVORI IN CORSO / I lavori in corso P.L. BICELLI/BICELLI - PROP. ART. CAPANNONE / AGG. 05-11-2020/BICELLI - ESTRATTO MAPPA

ESTRATTI

COMMITENTE:
BICELLI MARCO legale rappresentante
BICELLI COSTRUZIONI DI BICELLI ANGIOLINO E FIGLI SNC

OGGETTO:
PIANO ATTUATIVO IN VARIANTE AL PGT PER LA
REALIZZAZIONE DI UN NUOVO CAPANNONE ARTIGIANALE

TAVOLA:
ESTRATTO MAPPA, ESTRATTO PGT

DATA EMISSIONE: NOVEMBRE 2020 RESPONSABILE: Lorenzo

AGGIORNAMENTO 1: AGGIORNAMENTO 2: MIRIAM

AGGIORNAMENTO 3: AGGIORNAMENTO 4: Lorenzo

IL COMMITENTE:

PROGETTISTA

PROGETTISTA

ESTRATTO MAPPA

COMUNE DI LONATO DEL GARDA FOGLIO 26 MAPPALE 124




LEGENDA

AMBITO D'INTERVENTO

ESTRATTO PGT ADOTTATO

COMUNE DI LONATO DEL GARDA FG. 10

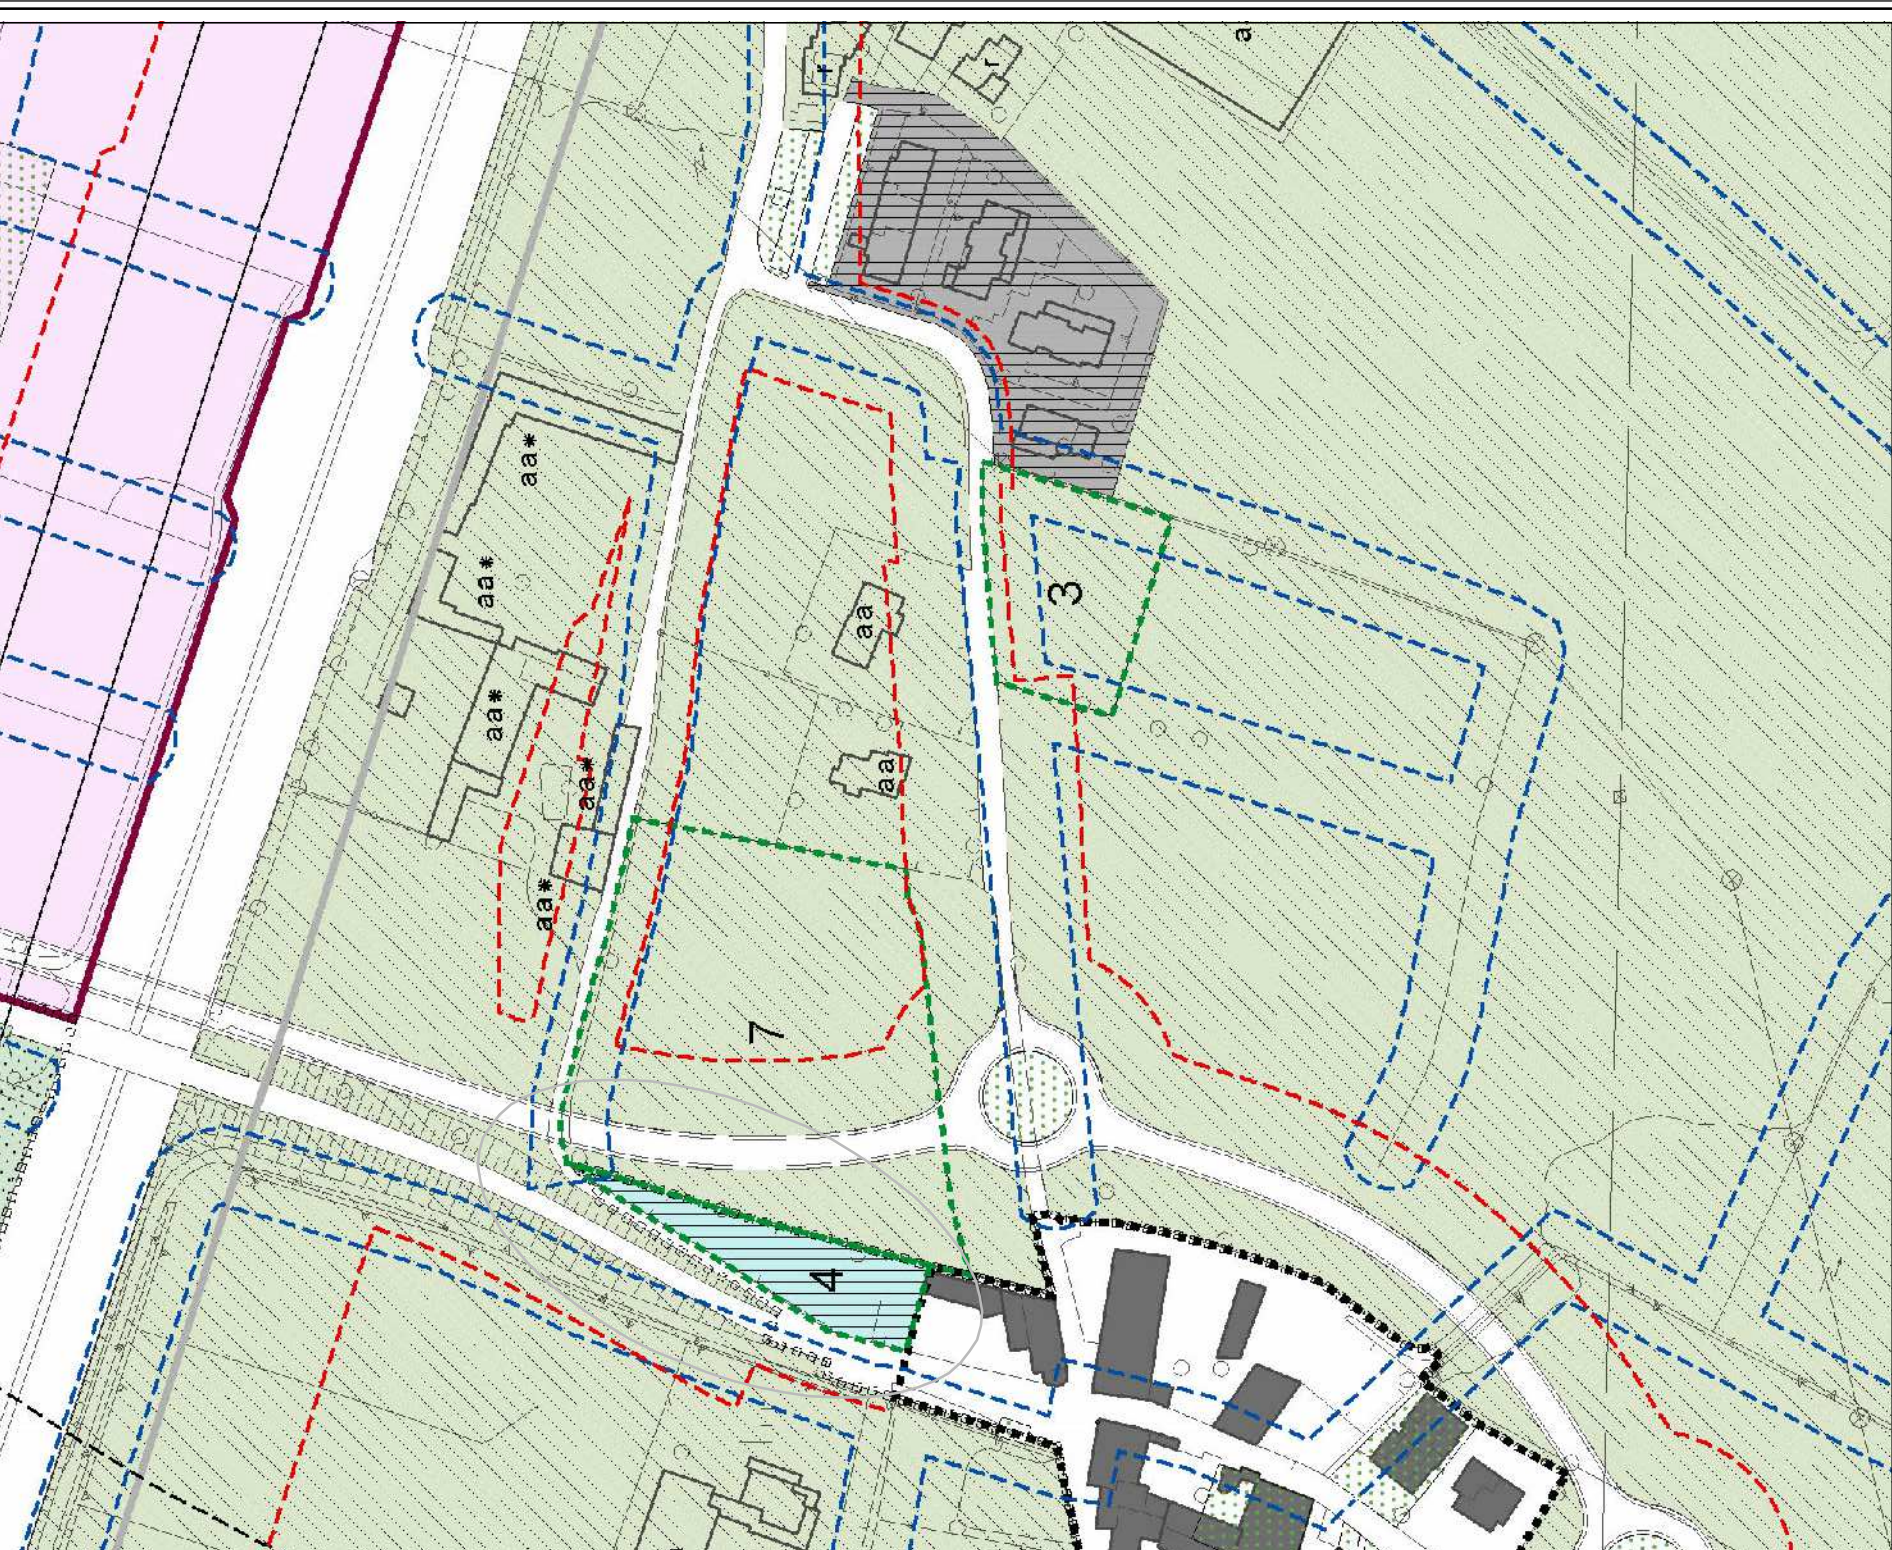

AMBITO D'INTERVENTO

P1: AMBITI TERRITORIALI A DESTINAZIONE PREVALENTEMENTE PRODUTTIVA