FEZZARDI
ARCHITETTURA & DESIGN

25017 lonato del garda (bs) via repubblica, 45
tel.0309130730 fax.0309913352
www.studiofezzardi.it
e-mail: info@studiofezzardi.it

DIS. n° 1292

TAV. n° 01

SCALA. n° 100

Il presente disegno è di esclusiva proprietà dello studio tecnico Fezzardi geom. Oreste e studio Fezzardi arch. Lorenzo, che ne vietano la copia,la riproduzione, la cessione a terzi a norma di legge.
Studio coperto da polizza responsabilità civile generale AIG Advisors polizza n. IPD 003705

LAVORI IN CORSO / \\\nas\Dati\Lavori in Corso\P.L. BICELLI\BICELLI - PROPOSTA CAPANNONE 2020\BICELLI - CAPANNONE AGG. 03-11-2020\BICELLI - TAV01_STATO DI FATTO.dwg

STATO AUTORIZZATO

COMMITENTE: BICELLI MARCO legale rappresentante
BICELLI COSTRUZIONI DI BICELLI ANGIOLINO E FIGLI SNC

OGGETTO: PIANO ATTUATIVO IN VARIANTE AL PGT PER LA REALIZZAZIONE DI UN NUOVO CAPANNONE ARTIGIANALE

TAVOLA: PIANTE: PIANO INTERRATO

DATA EMISSIONE: MARZO 2023
AGGIORNAMENTO 1:
AGGIORNAMENTO 2:
AGGIORNAMENTO 3:
AGGIORNAMENTO 4:
RESPONSABILE: Lorenzo
COLLABORATORE: Federica
VERIFICATO DA: Lorenzo
PROTOCOLLO:

IL COMMITENTE:

PROGETTISTA

PROGETTISTA

PIANTA PIANO TERRA

LEGENDA :
-·-·- AMBITO DI INTERVENTO

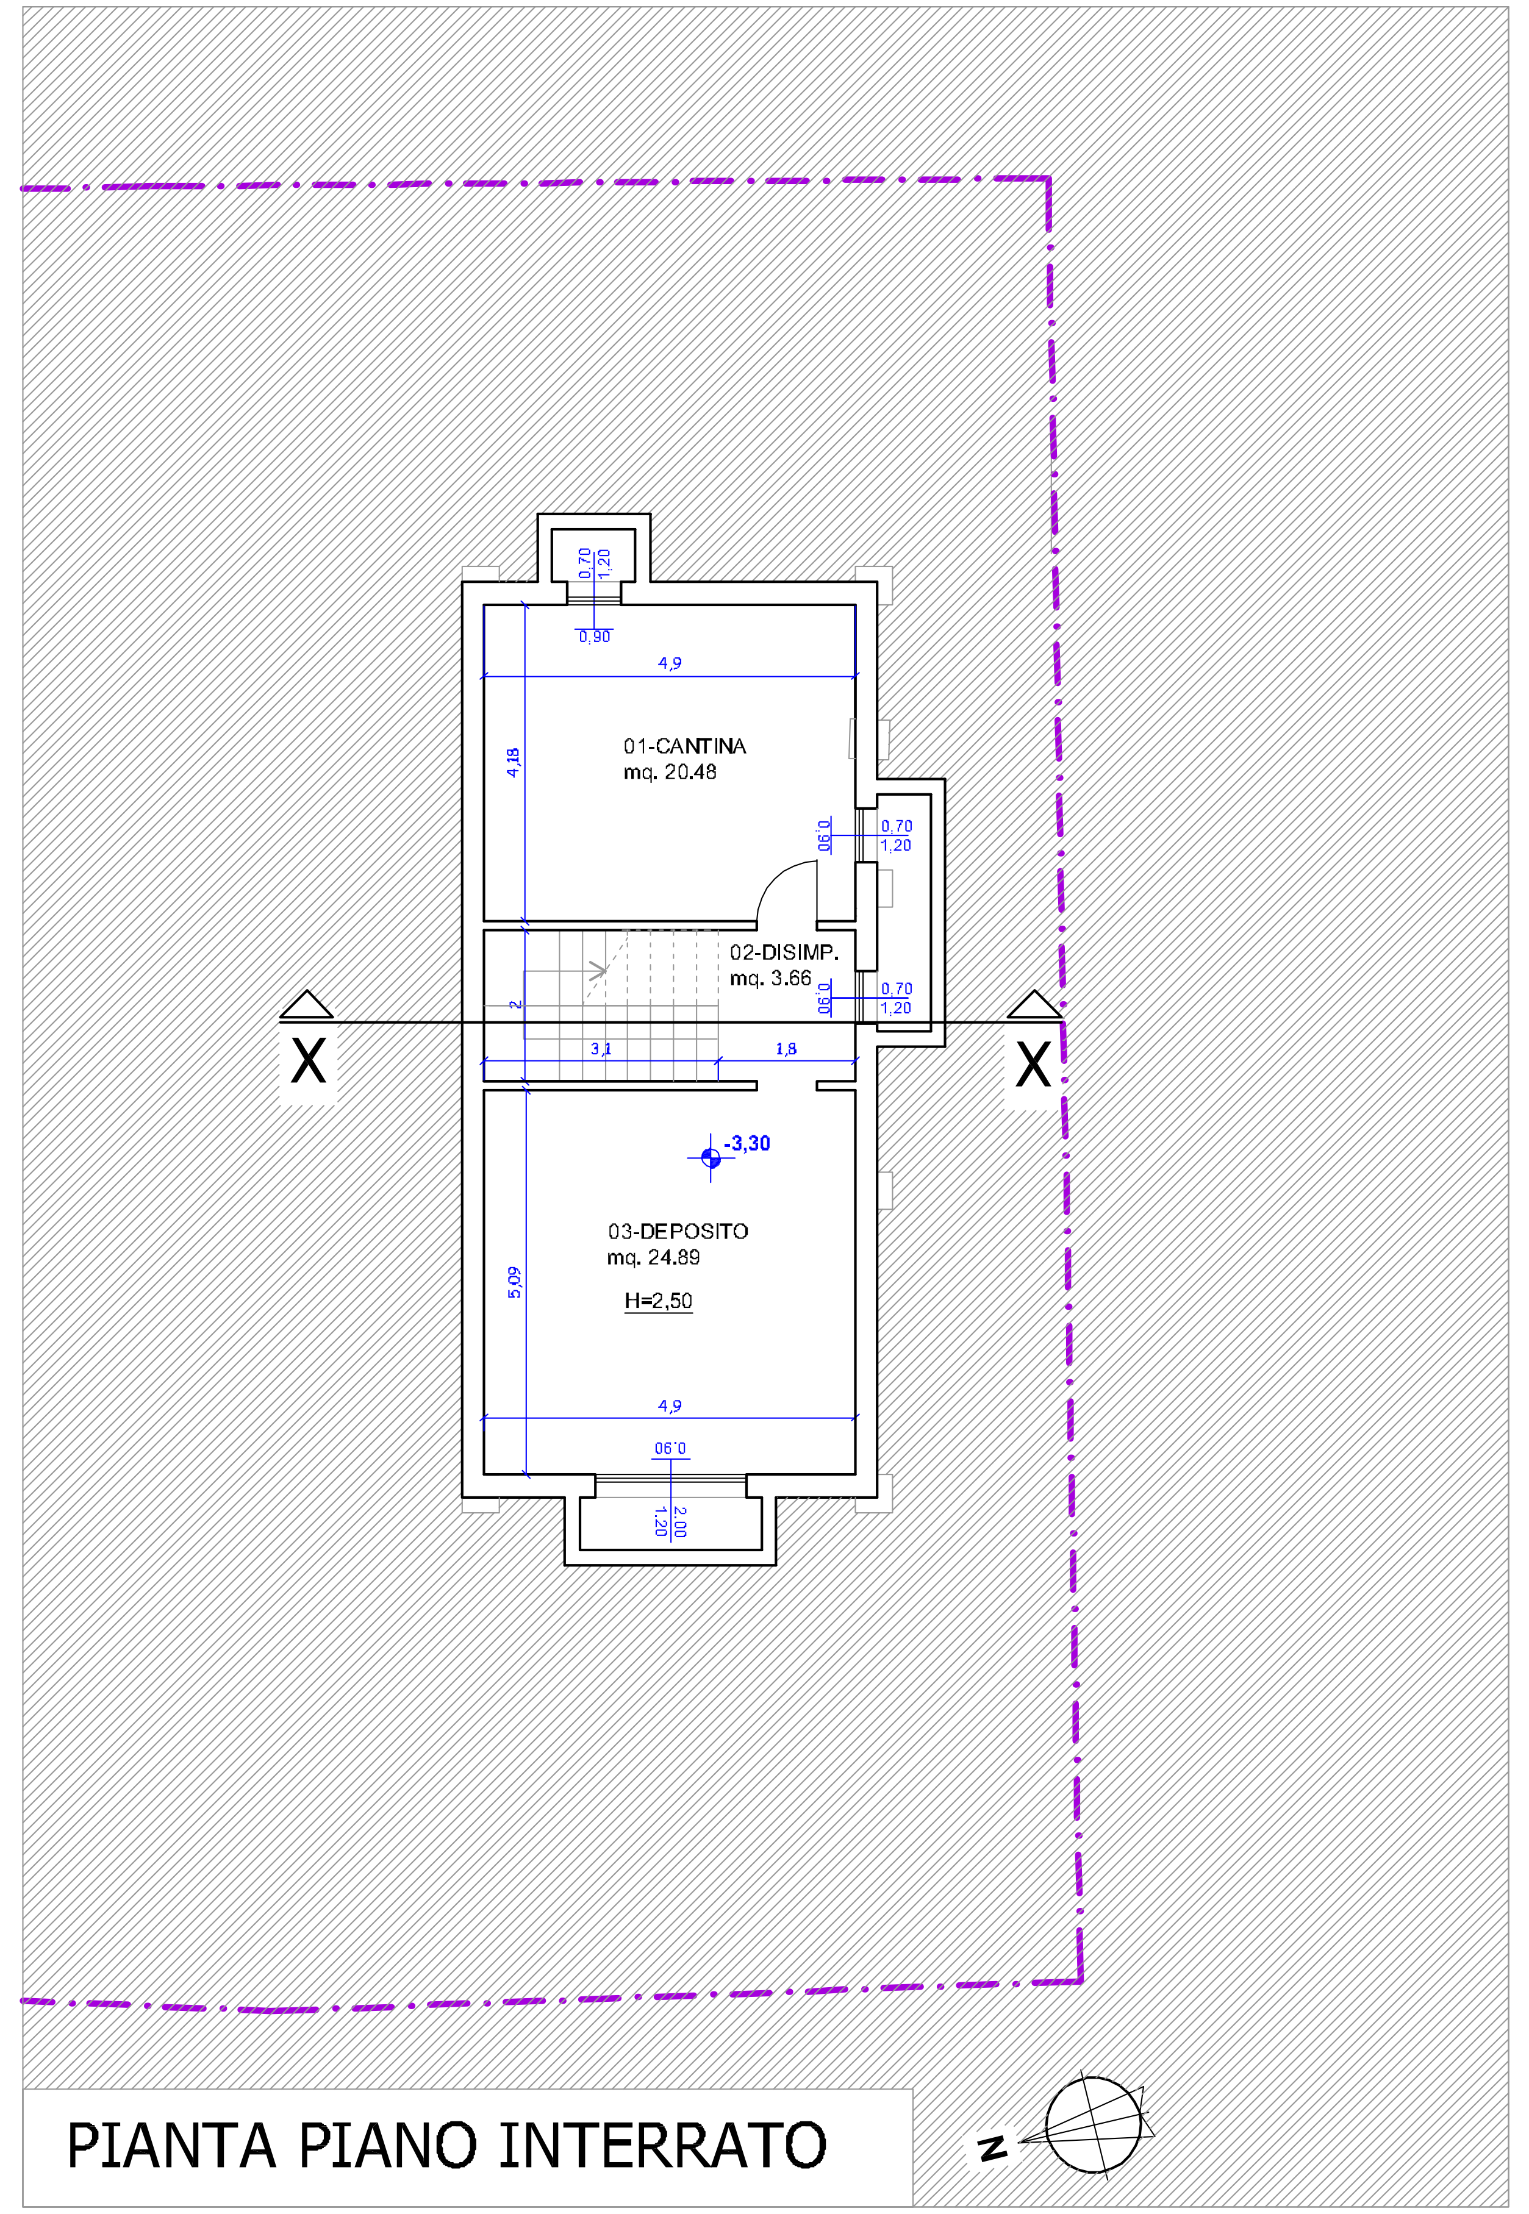

PIANTA PIANO INTERRATO