FEZZARDI
ARCHITETTURA & DESIGN

DIS. n° **1292**

TAV. n° **04**

SCALA. n° **100**

25017 lonato del garda (bs) via repubblica, 45
tel.0309130730 fax.0309913352
www.studiofezzardi.it
e-mail: info@studiofezzardi.it

Il presente disegno è di esclusiva proprietà dello studio tecnico Fezzardi geom. Oreste e studio Fezzardi arch. Lorenzo, che ne vietano la copia,la riproduzione, la cessione a terzi a norma di legge.
Studio coperto da polizza responsabilità civile generale AIG Advisors polizza n. IADF007855

LAVORI IN CORSO \\nas\Dati\Lavori in Corso\P.L. BICELLI\BICELLI - PROPOSTA CAPANNONE 2020\BICELLI - CAPANNONE AGG. 2020-11-23\BICELLI - TAV08_STATO DI PROGETTO - PROSPETTI E SEZIONI.dwg

STATO DI PROGETTO

COMMITENTE:	BICELLI MARCO legale rappresentante BICELLI COSTRUZIONI DI BICELLI ANGIOLINO E FIGLI SNC
OGGETTO:	PIANO ATTUATIVO IN VARIANTE AL PGT PER LA REALIZZAZIONE DI UN NUOVO CAPANNONE ARTIGIANALE
TAVOLA:	PROSPETTI SEZIONI

DATA EMISSIONE:	MARZO 2023	RESPONSABILE:	Lorenzo
AGGIORNAMENTO 1:	AGGIORNAMENTO 2:	COLLABORATORE:	Federica
AGGIORNAMENTO 3:	AGGIORNAMENTO 4:	VERIFICATO DA:	Lorenzo

IL COMMITENTE:

PROGETTISTA

PROGETTISTA

PROTOCOLLO:

LEGENDA:

▨	PANNELLI PREFABBRICATI
▨	MURI E PILASTRI IN CLS
± 0.00	QUOTE

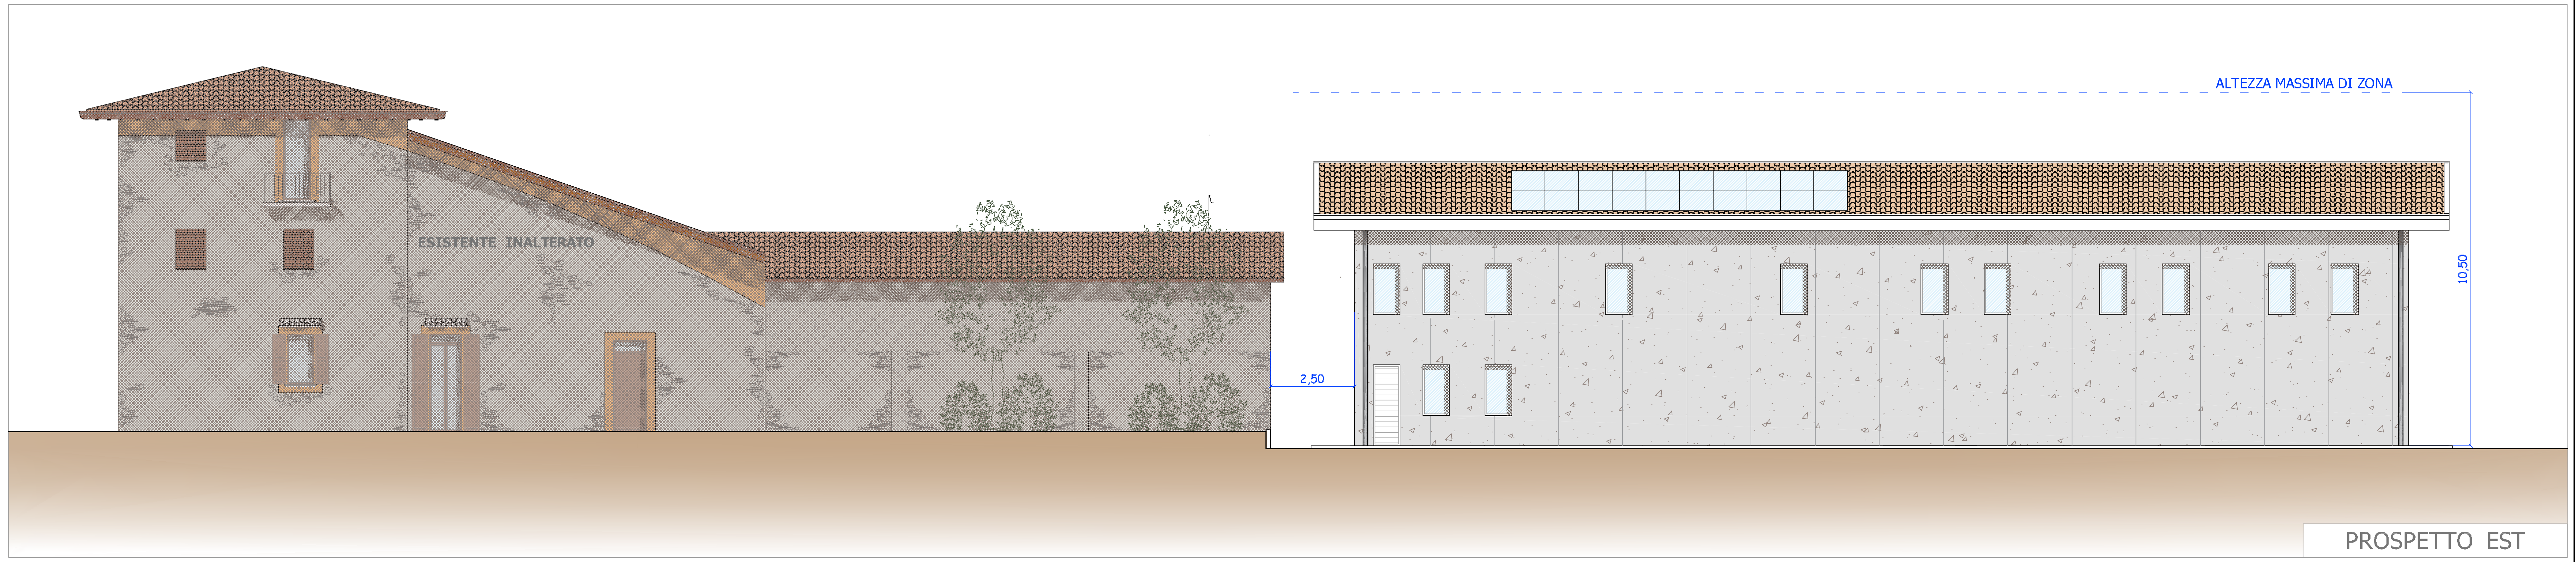

PROSPETTO EST

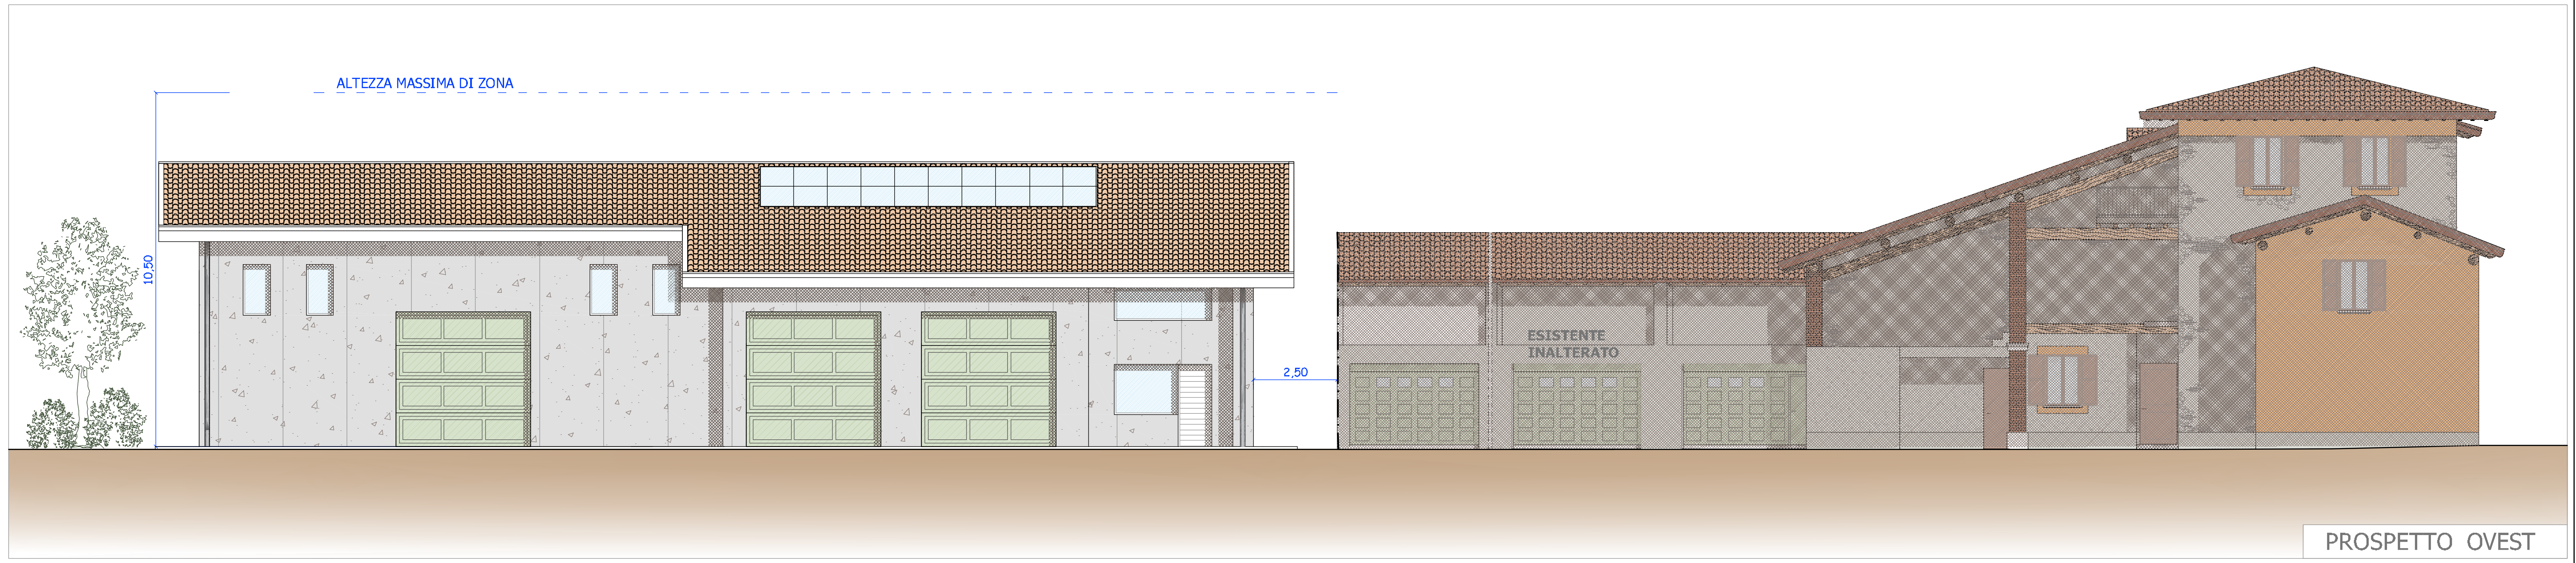

PROSPETTO OVEST

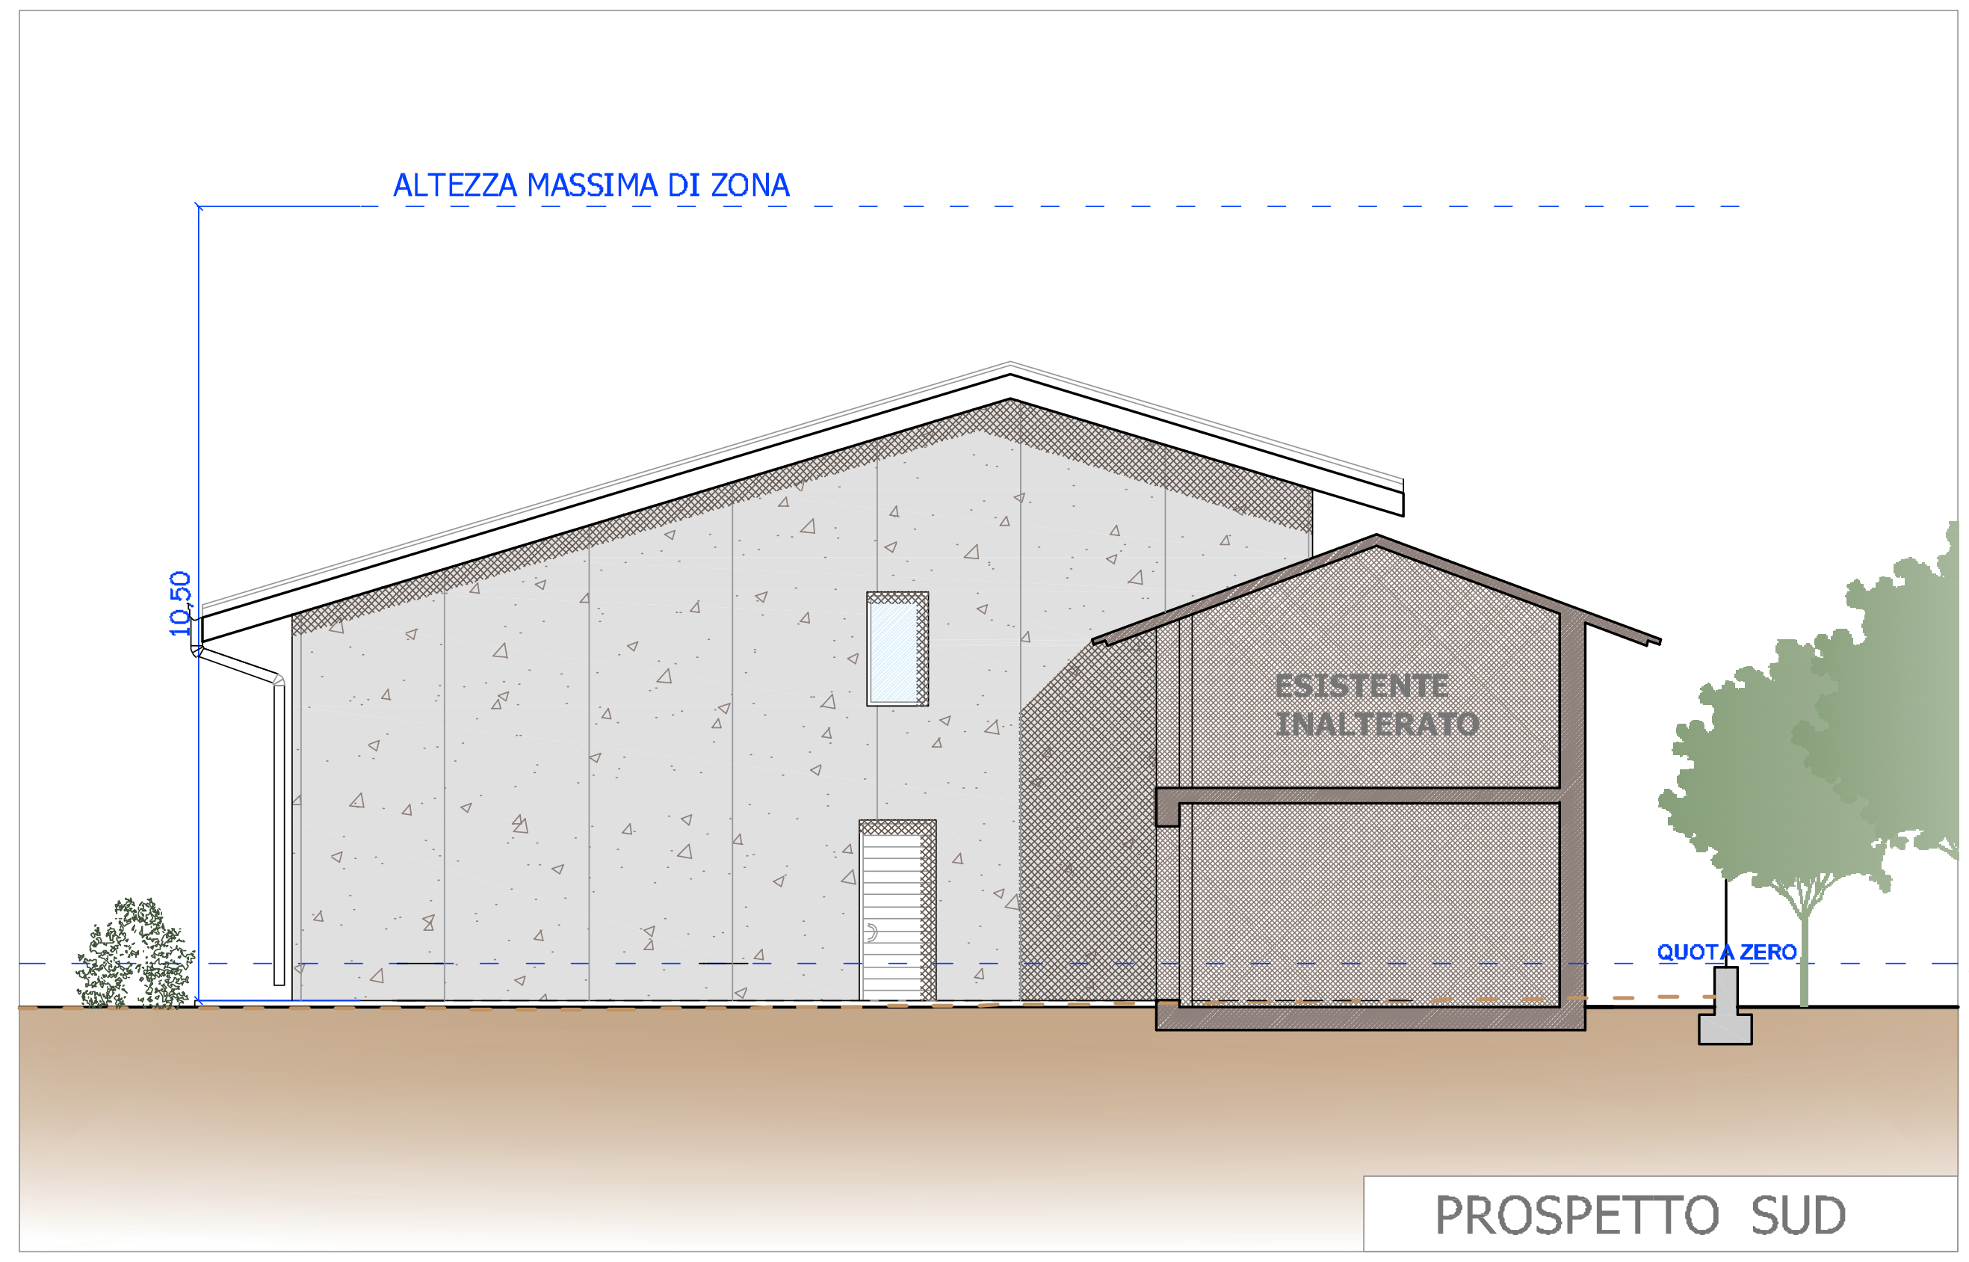

PROSPETTO SUD

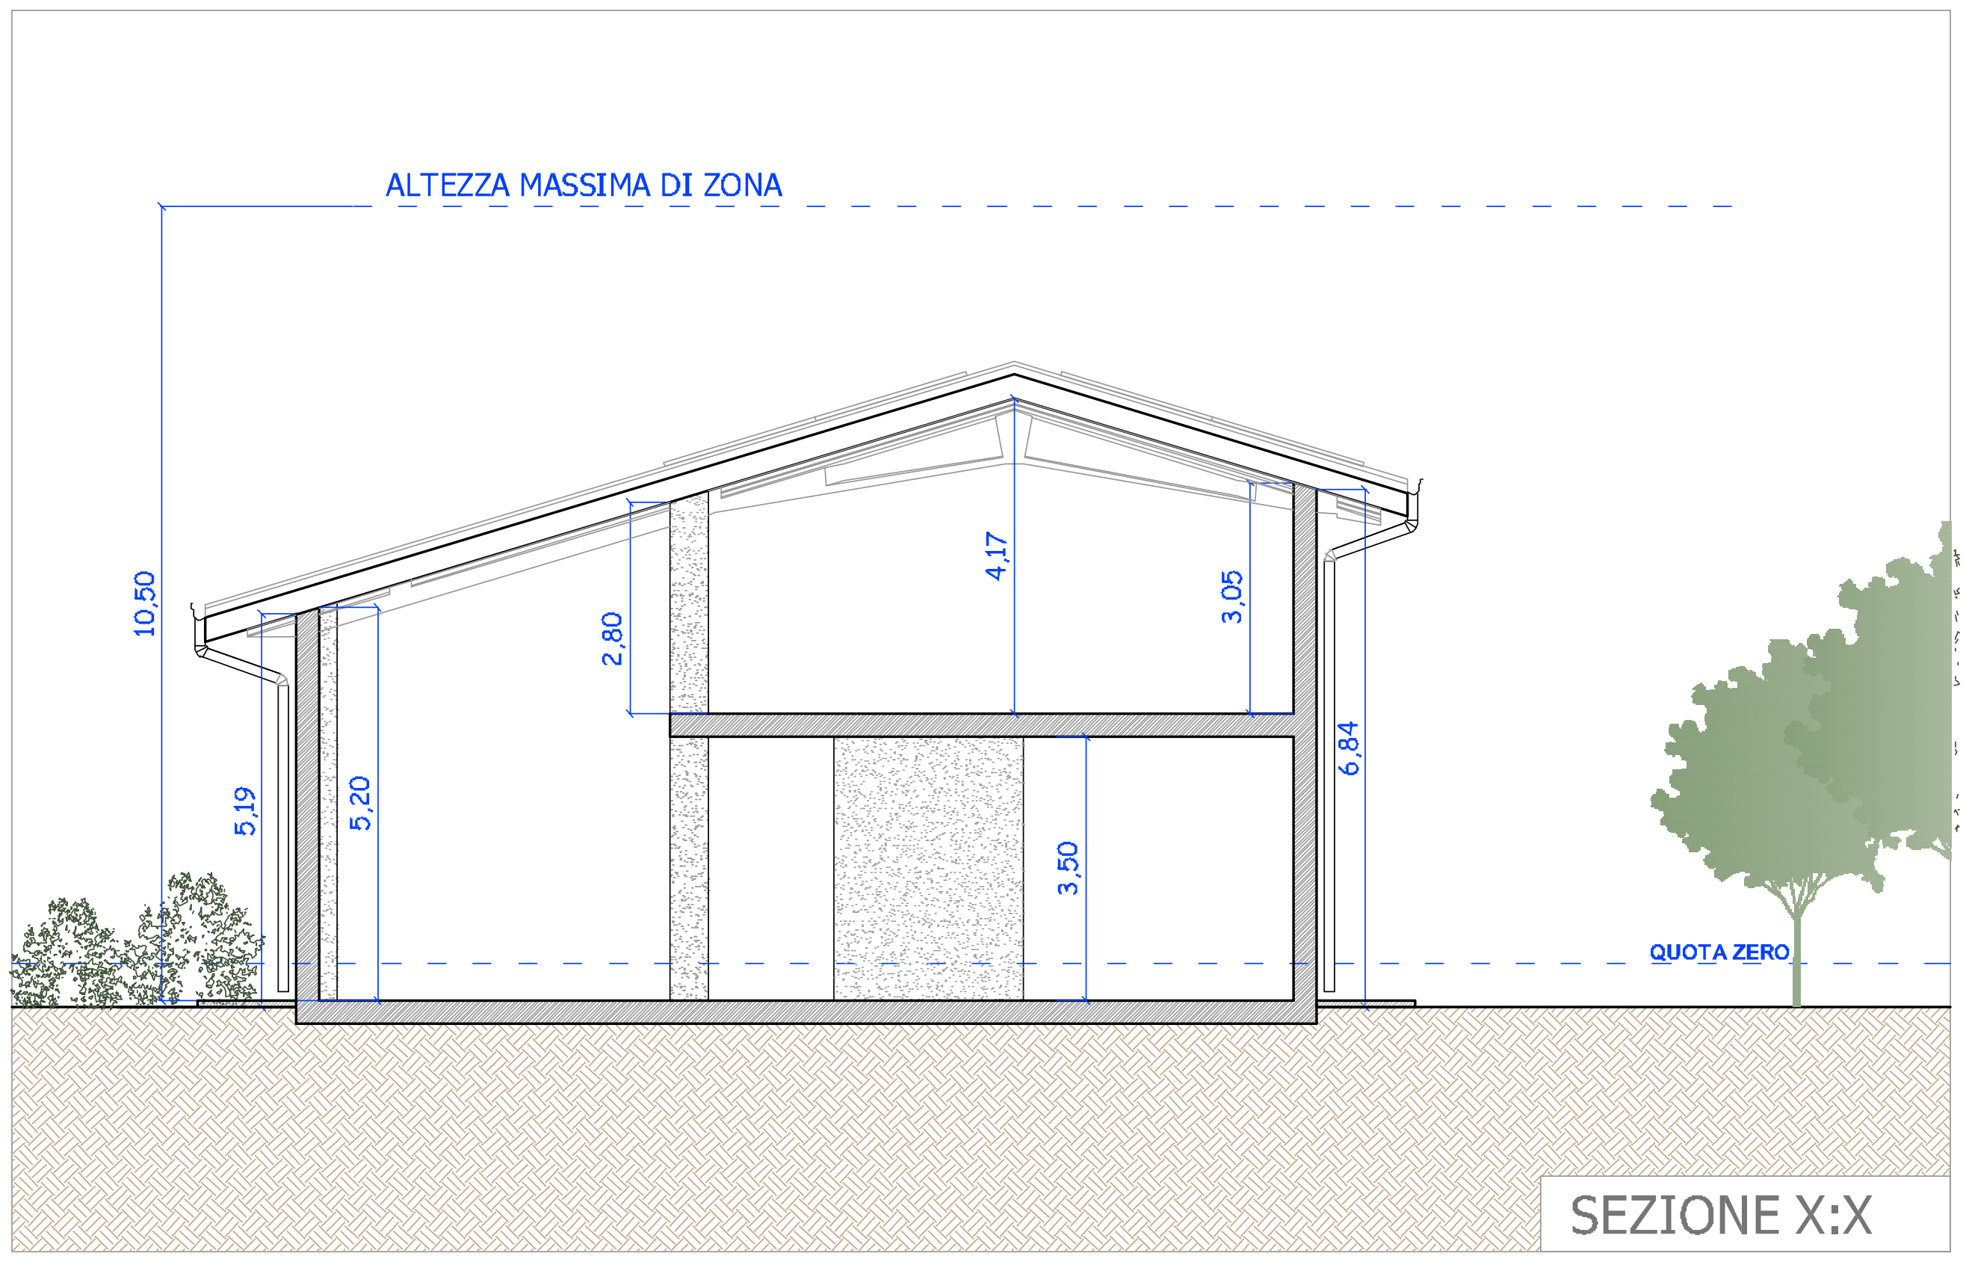

SEZIONE X:X

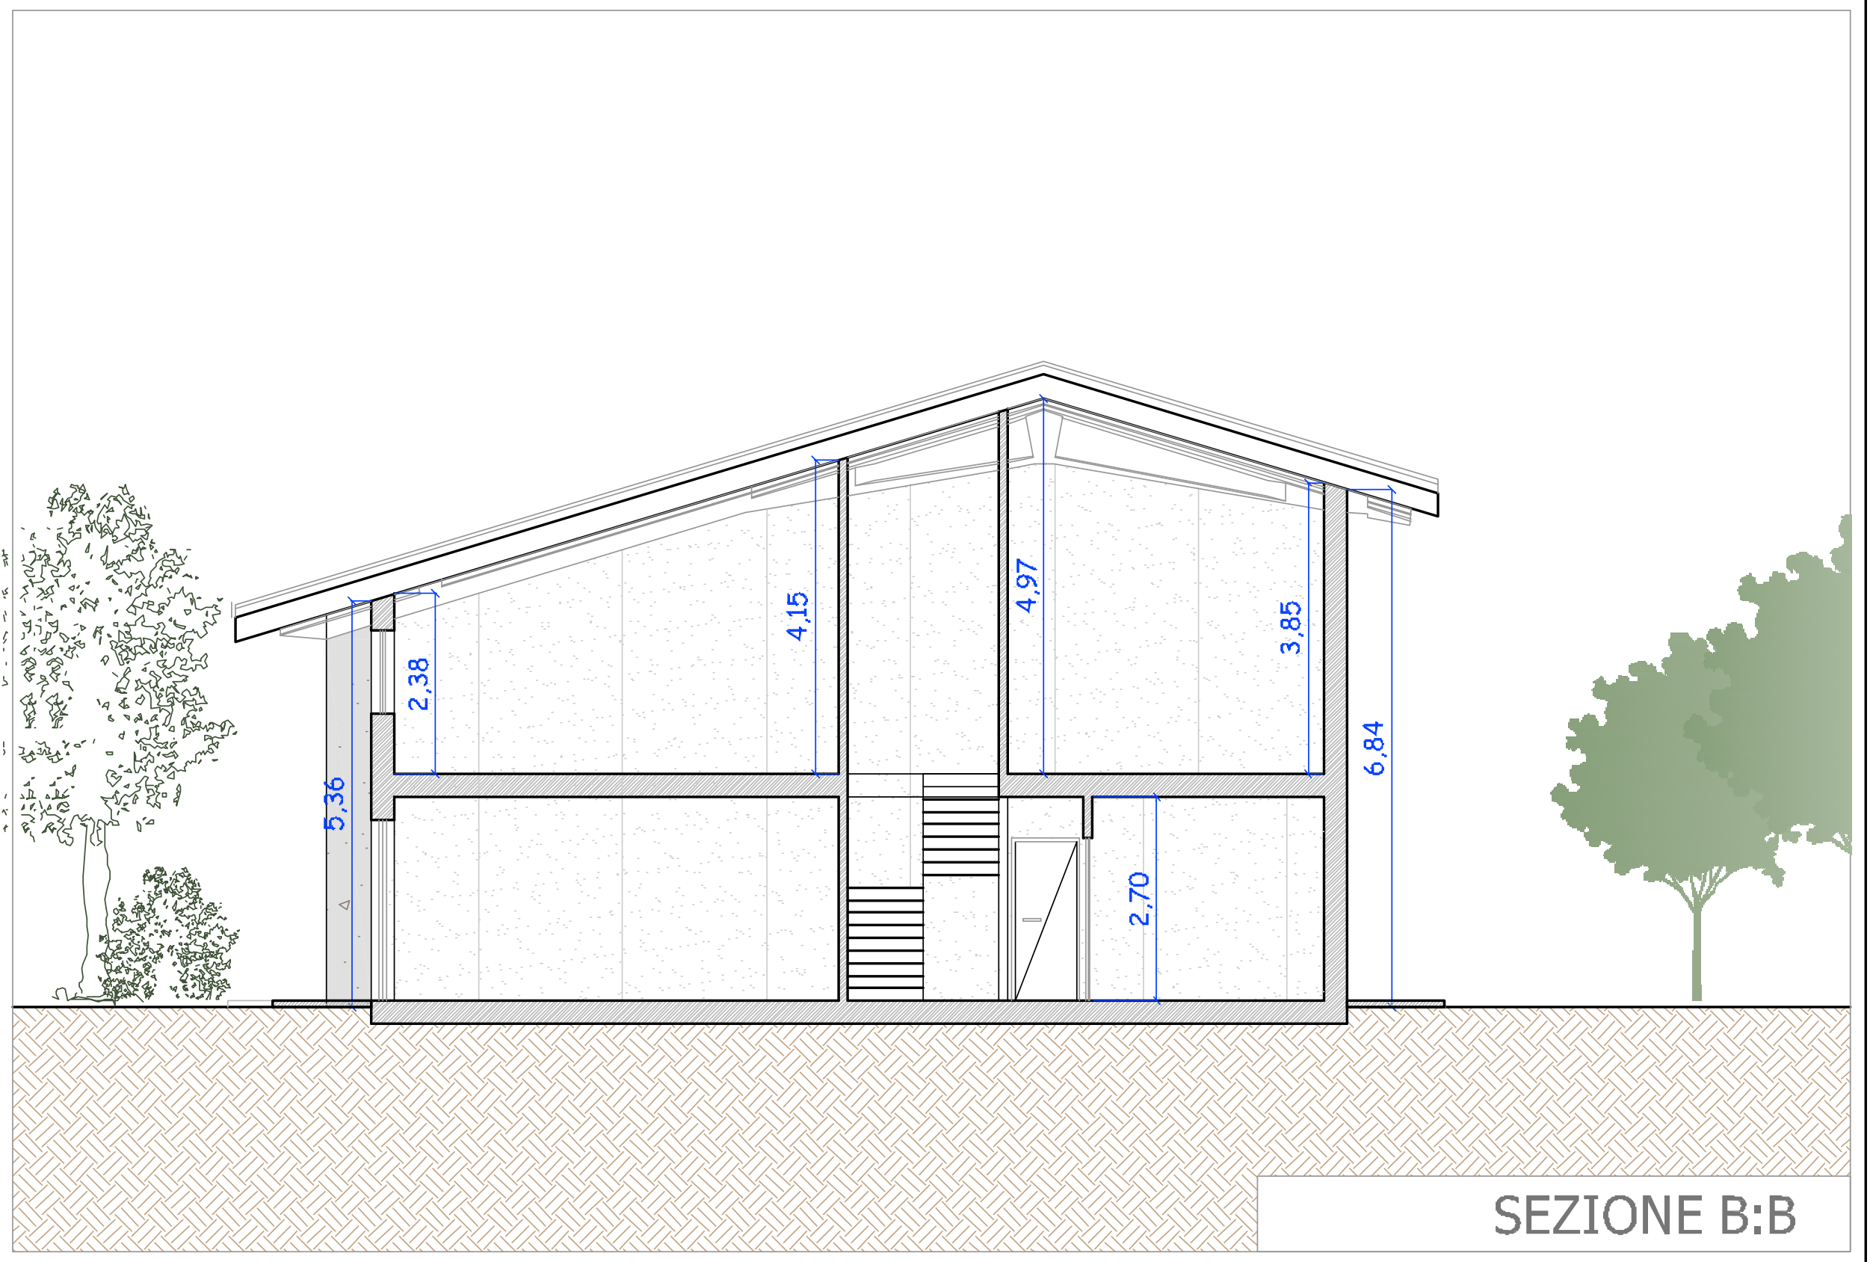

SEZIONE B:B