


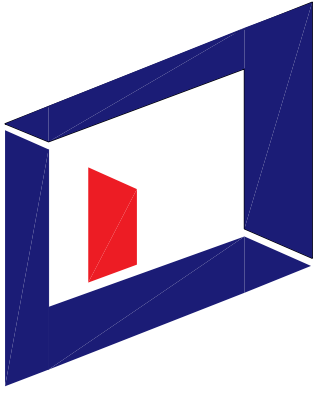

FEZZARDI

ARCHITETTURA & DESIGN

25017 Loreto del Garda (Bo) via Repubblica, 45
tel.0309130710 fax.03099113352
www.studiofezzardi.it
e-mail: info@studiofezzardi.it

Il presente disegno è di esclusiva proprietà dello studio
Fezzardi e non può essere copiato, ristampato o
riprodotto senza permesso scritto dalla Fezzardi
Architettura & Design. È vietata espressamente la
riproduzione, il ristampa o l'uso non autorizzato di
questo disegno senza permesso scritto dalla Fezzardi
Architettura & Design.

DIS. n°

1292

TAV. n°

08

SCALA. n°

200

LAVORI IN CORSO: ViaDellaLente 10, Capannone 2008BICELLI - PROPOSTA CAPANNONE 2008BICELLI - TAV.12, SECONDA AMBIENTALE

STATO DI PROGETTO

COMMITENTE:

BICELLI MARCO legale rappresentante
BICELLI COSTRUZIONI DI BICELLI ANGIOLINO E FIGLI SNC

OGGETTO:

PIANO ATTUATIVO IN VARIANTE AL PGT PER LA
REALIZZAZIONE DI UN NUOVO CAPANNONE ARTIGIANALE

TAVOLA:

SEZIONI AMBIENTALI

DATA EMISSIONE:

MARZO 2023

RESPONSABILE:

Lorenzo

AGGIORNAMENTO 1:

AGGIORNAMENTO 2:

COLLABORATORE:

Fidella

AGGIORNAMENTO 3:

AGGIORNAMENTO 4:

VERIFICATO DA:


Lorenzo

IL COMMITENTE


PROGETTISTA

PROGETTISTA

PROTOCOLLO:

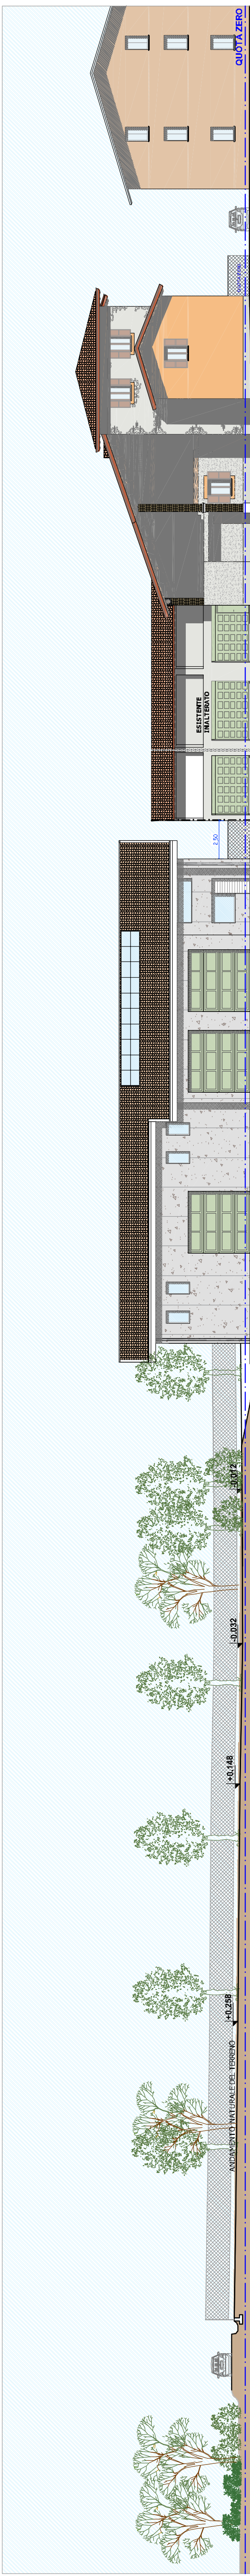

PROSPETTO OVEST

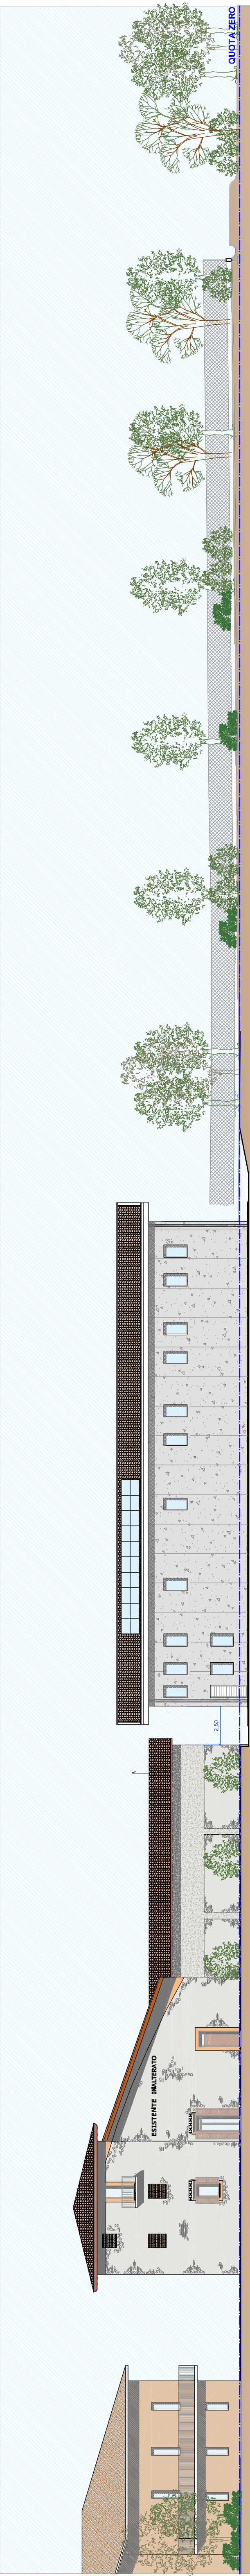

PROSPETTO EST

LEGENDA :

QUOTA ZERO

ANDAMENTO NATURALE DEL TERRENO