


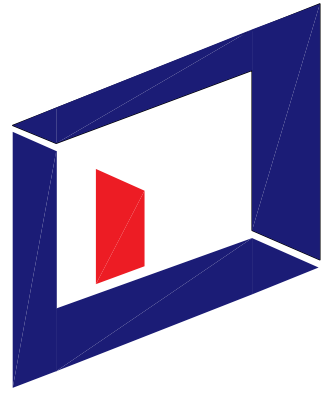

FEZZARDI
ARCHITETTURA & DESIGN

25017 Lonato del Garda (bs) via repubblica, 45
tel.03091.30730 fax.0309913352
www.studiofezzardi.it
e-mail: info@studiofezzardi.it

Il presente disegno è risultato prodotto dallo studio
architettonico Fezzardi Associati, con sede in Lonato del
Garda (BS) via Repubblica 45, tel. 03091.30730 fax. 03099.13352
Studio specialista in edilizia residenziale e uffici
progettata da AID Architects
progettata n. 143/2018/25

LAVORI IN CORSO Via Dada e viale G. Garibaldi, BICELLI (BICELLI) - PROPOSTA CAPANNONE 2020/BICELLI - TAVOLI 1-23/BICELLI - TAVOLI STATO DI PROGETTO - VERIFICHE/LEG

STATO DI PROGETTO

COMMITENTE:
BICELLI MARCO legale rappresentante
BICELLI COSTRUZIONI DI BICELLI ANGIOLINO E FIGLI SNC

OGGETTO:
PIANO ATTUATIVO IN VARIANTE AL PGT PER LA
REALIZZAZIONE DI UN NUOVO CAPANNONE ARTIGIANALE

TAVOLA:

VERIFICHE

DATA EMISSIONE	MARZO 2023	RESPONSABILE:	Lorenzo
AGGIORNAMENTO 1:	AGGIORNAMENTO 2:	COLLABORATORE:	Federica
AGGIORNAMENTO 3:	AGGIORNAMENTO 4:	VERIFICATO DA:	Lorenzo

IL COMMITENTE



PROGETTISTA



PROGETTISTA



SUPERFICIE DI PROGETTO

• SUPERFICIE CAPANNONE ARTIGIANALE DI PROGETTO: Mq (319,60+85,99+62,23) Mq 467,82

VOLUME DI PROGETTO


• VOLUME CAPANNONE ARTIGIANALE DI PROGETTO: Mq (319,60+85,99+62,23)x3= Mq 1403,46

PIANO		SUP. DI PROGETTO	ALTEZZA CONVENZIONALE	VOLUME DI PROGETTO
PIANO TERRA		MQ 319,60	3,00 m	MC 958,80
PIANO SOPPALCATO		MQ 85,99	3,00 m	MC 257,97
		MQ 62,23	3,00 m	MC 186,69

VOLUME TOTALE DI PROGETTO = MC 1403,46


STATO DI PROGETTO

STATO DI PROGETTO

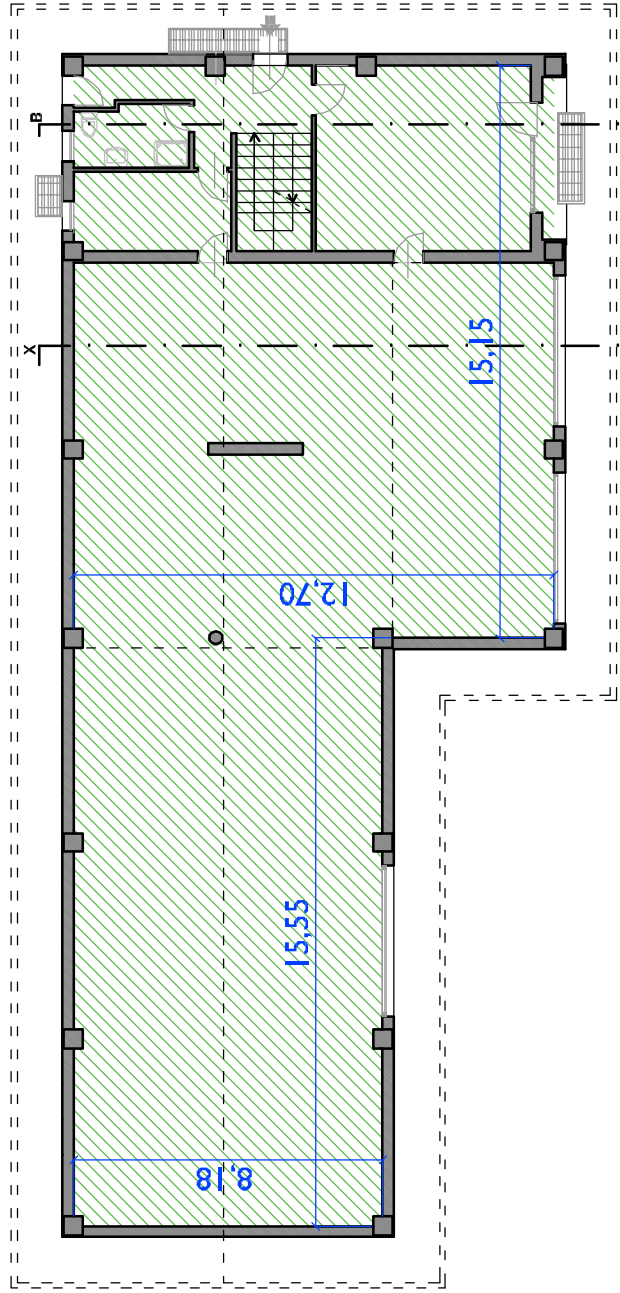


CALCOLO S.L.P. PIANITA PIANO TERRA SCALA 1:200 = MQ. 319,60

STATO DI PROGETTO

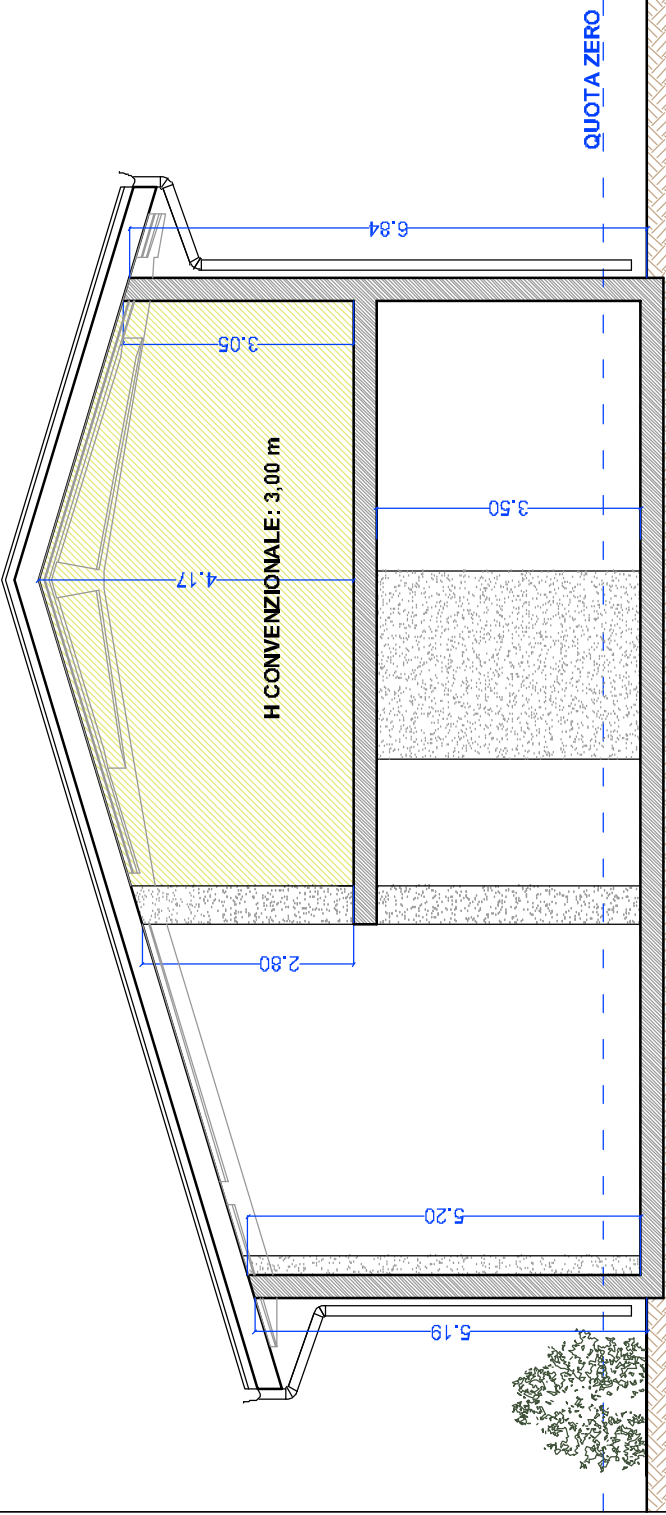


SEZIONE X-X

STATO DI PROGETTO

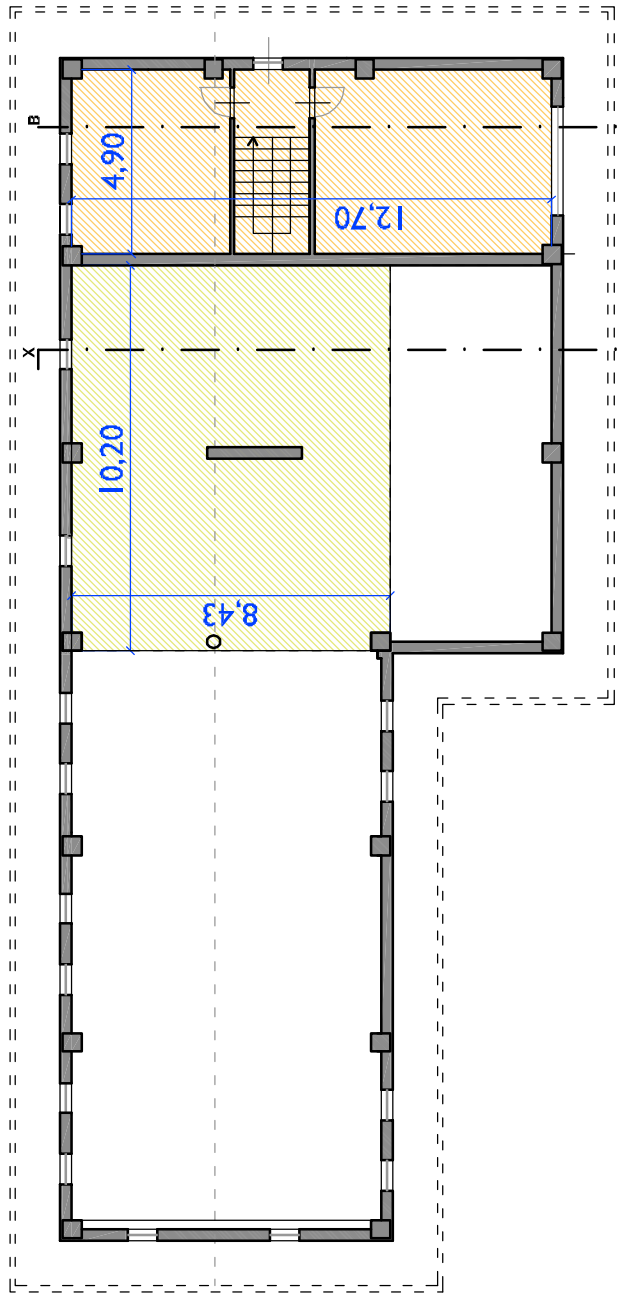

CALCOLO S.L.P. PIANITA PIANO PRIMO SCALA 1:200 = MQ. 148,22

STATO DI PROGETTO

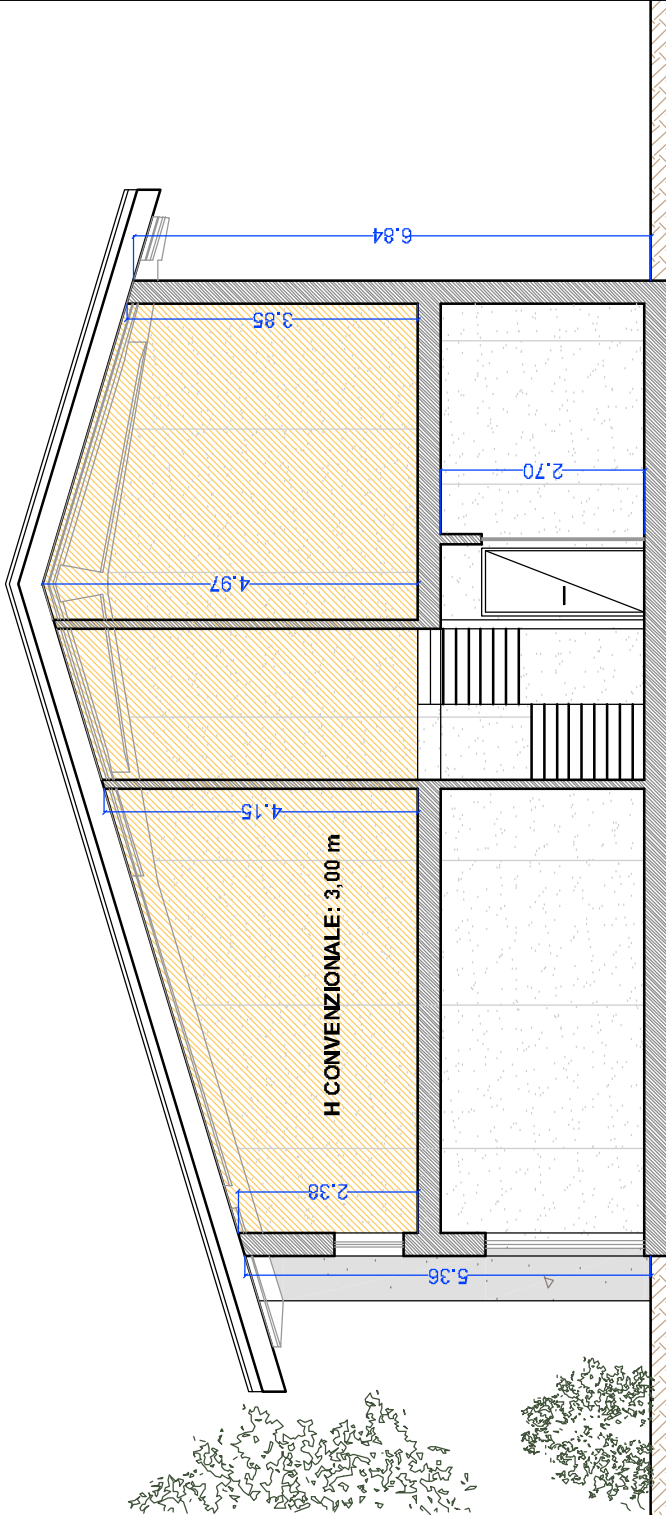

SEZIONE B-B

37.H - Altezza urbanistica
(...) L'altezza urbanistica è pertanto definita in via convenzionale in 3,00 m, indipendentemente dalla maggiore o minore altezza di piano o di interpiano reale prevista. Per la porzione dei sottotetti computabile quale superficie lorda, l'altezza convenzionale ai fini del calcolo del volume è pari a 2,40 m; nel caso in cui la quota d'imposta in corrispondenza del lato interno delle pareti perimetrali sia maggiore di 2,40 m, si applica l'altezza convenzionale di 3,00 m.