

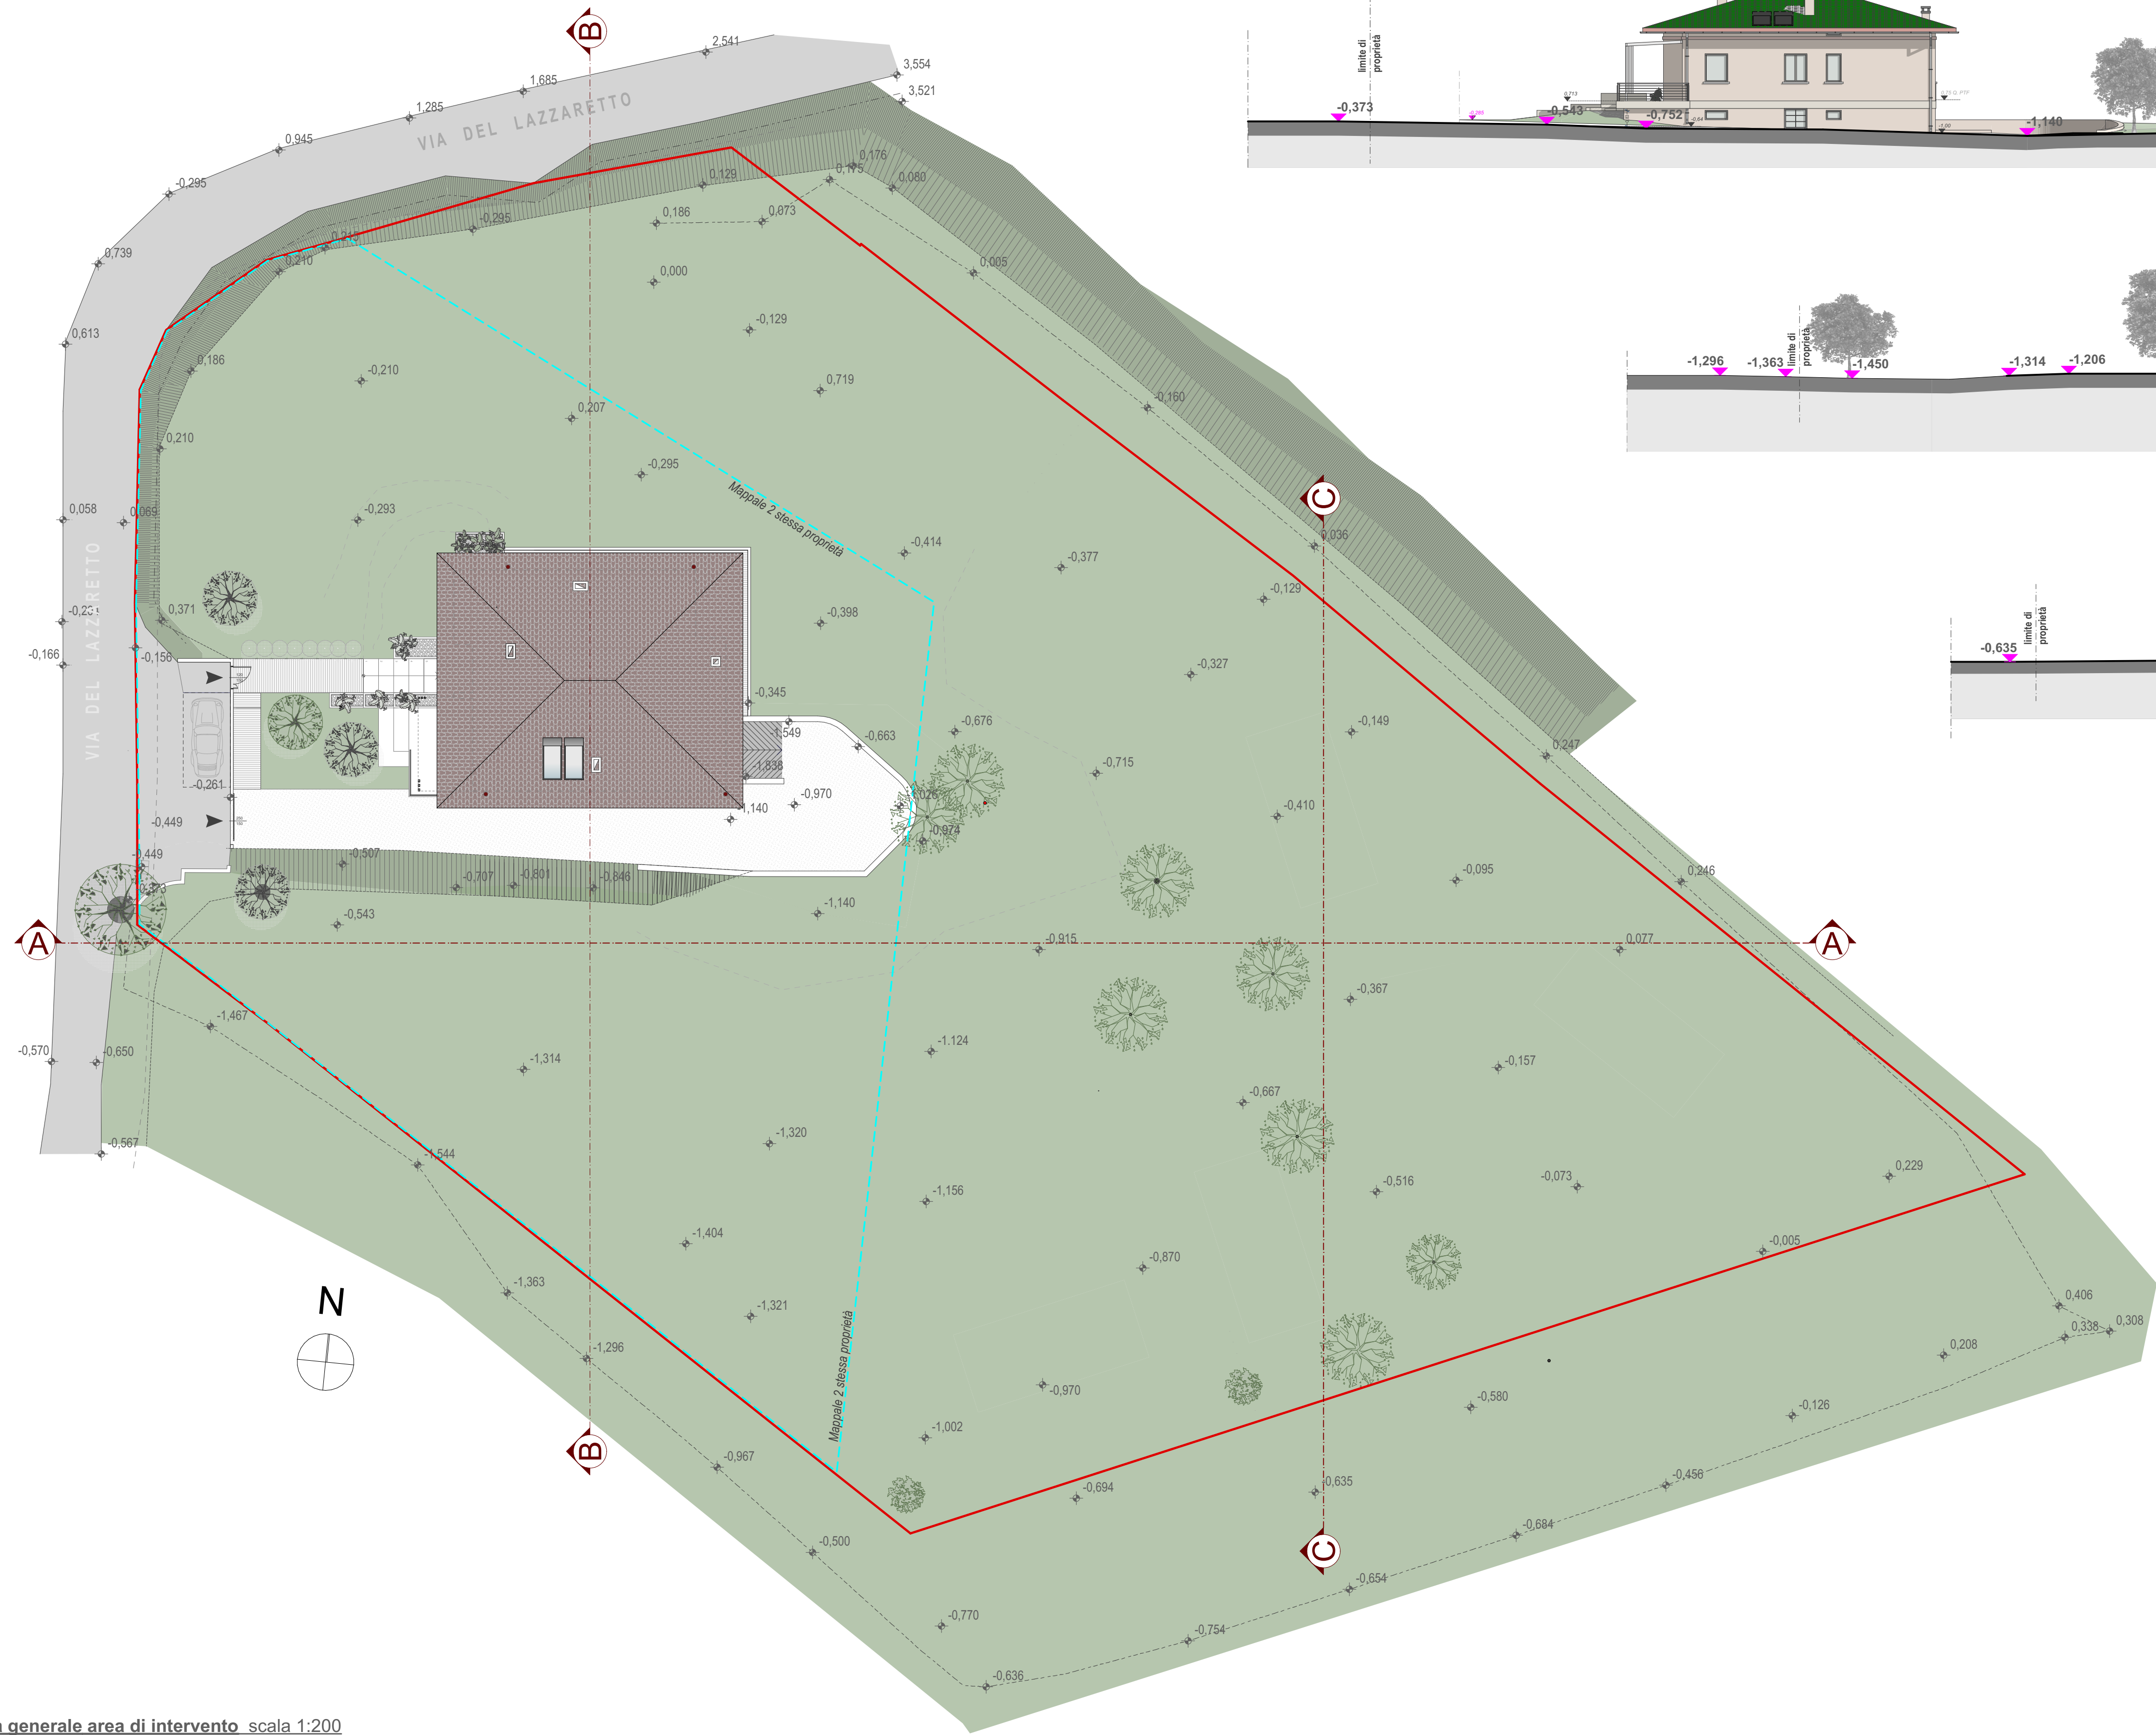
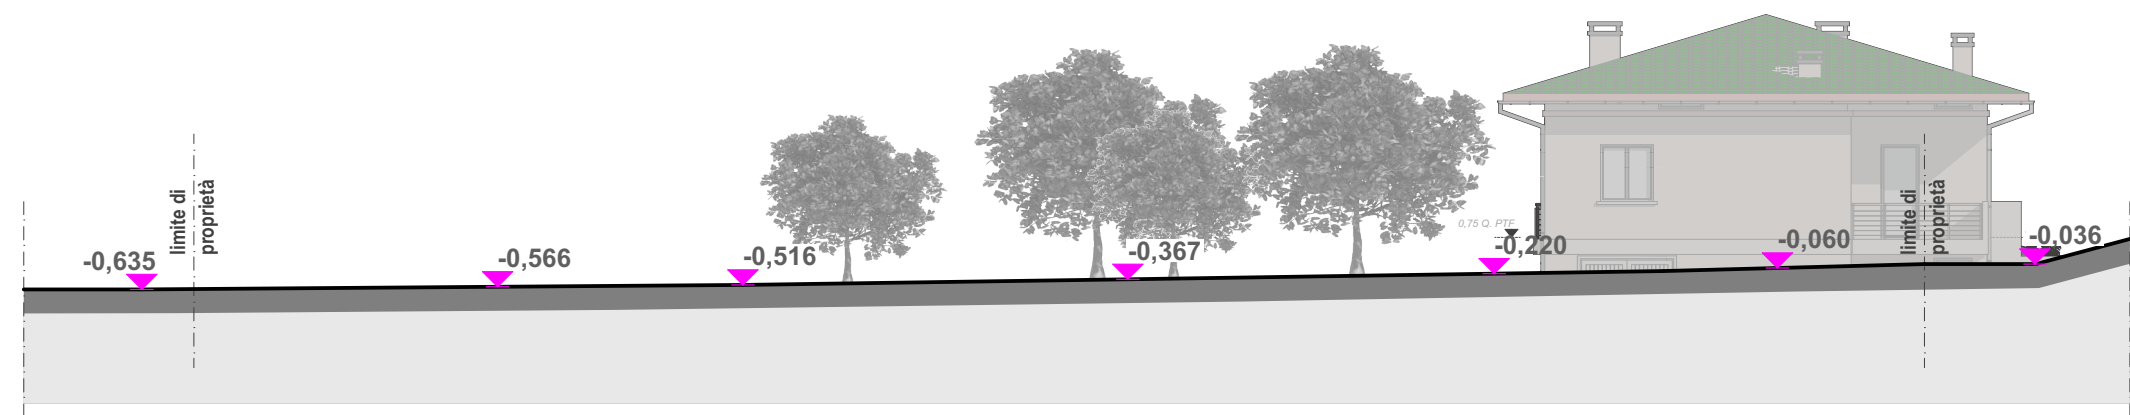


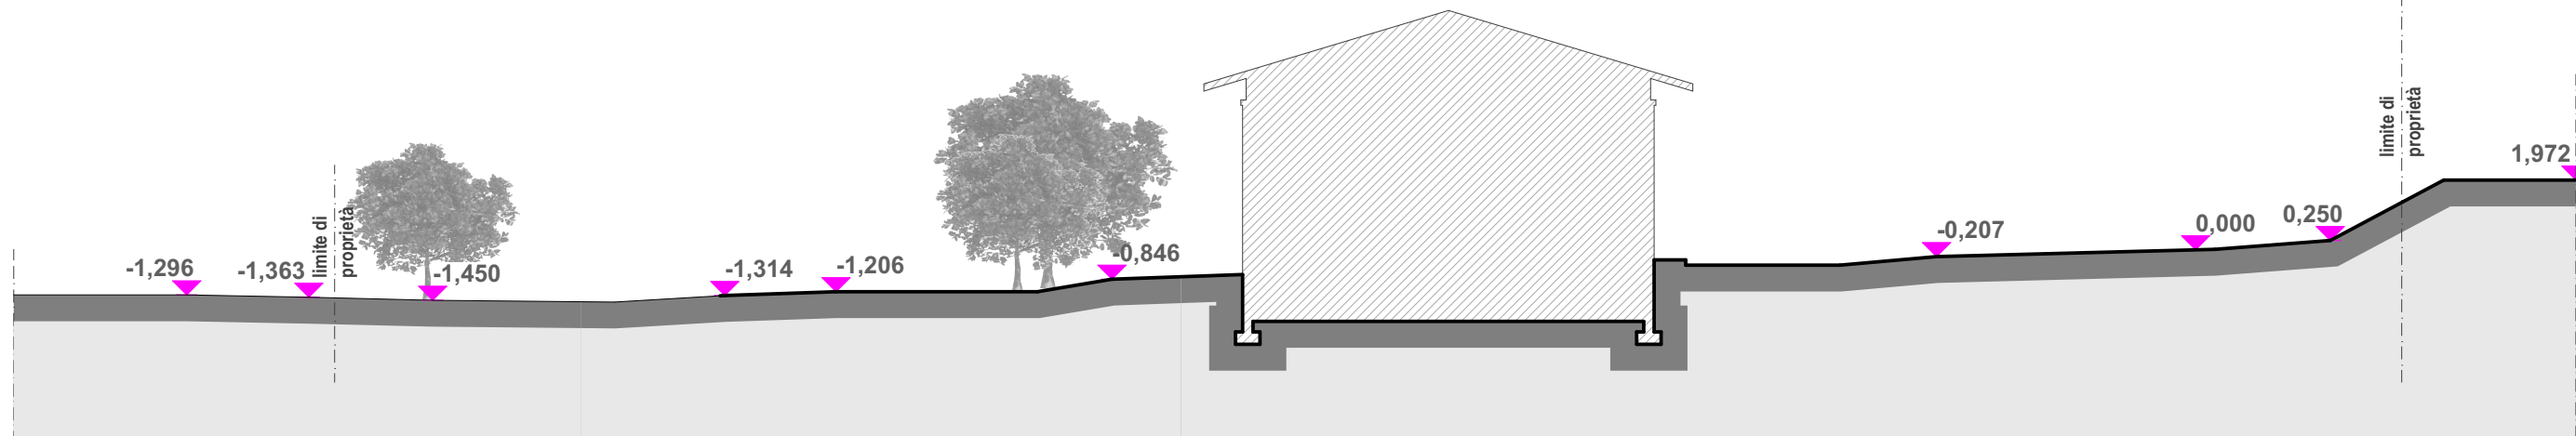

Planimetria generale area di intervento scala 1:200

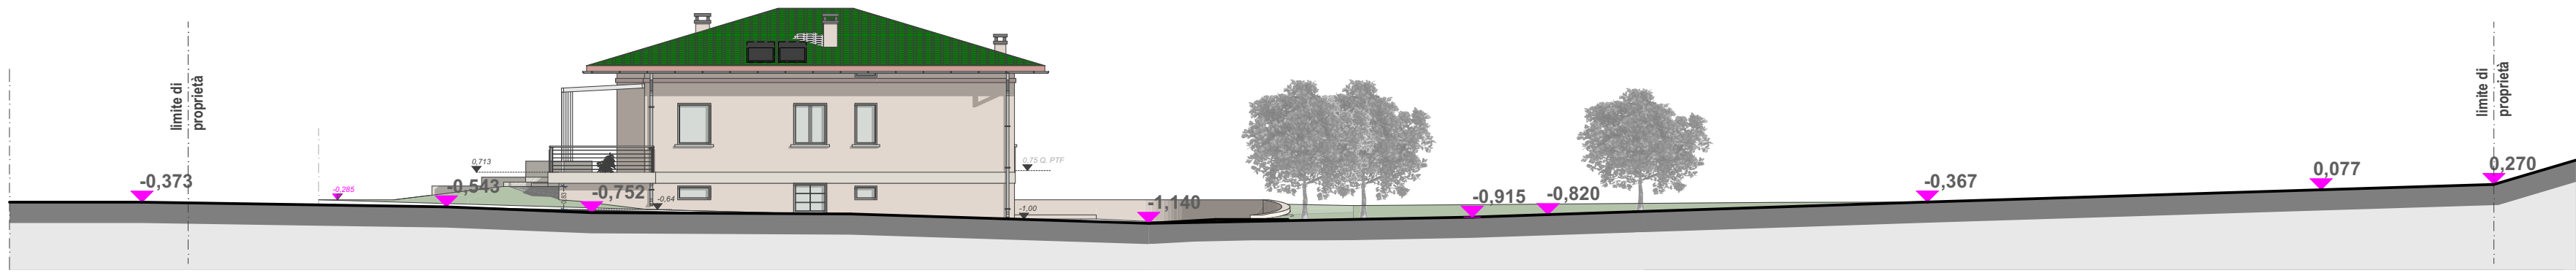

LEGENDA

- LIMITE PA IN VARIANTE
(Area di proprietà MOLINARI Stefano, DESIDERATI Giovanna)
- LIMITE MAPPALE 2 Foglio 32
- x 178.40 QUOTE STATO DI FATTO
- ARBUSTI ESISTENTI MEDIO FUSTO

Comune: Lonato del Garda



Progetto: SUAP in variante al PGT per realizzazione struttura turistico ricettiva in località Lazzaretto

Committente: MSF di Molinari Stefano e C.
Via Lazzaretto n° 26 - 25017 Lonato del Garda C.F. 01695870202

Proprietà: Stefano Molinari
Giovanna Desiderati

Titolo elaborato: RILIEVO STATO DI FATTO Planimetria generale con sezioni

Progettista
Arch. Sara Sigurtà


Consulenti:

Collaboratori:
Arch. Roberta Magi

Scala disegni	Data	
	15/07/2025	18/11/2025
1:200	1	18/11/2025
	2	
	3	
	4	

Commissa n. 96.01
nome file 96.01 INT PA in VAR.ph

Elaborato a03	eseguito da RM
Verificato da SS	Approvato da SS

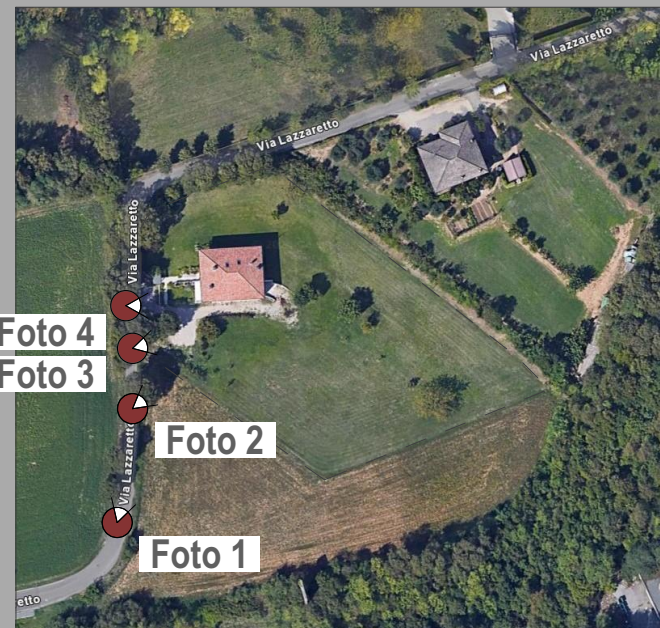

ORTOFOTO con punti di vista fotografici



FOTO 1



FOTO 2



FOTO 3



FOTO 4