

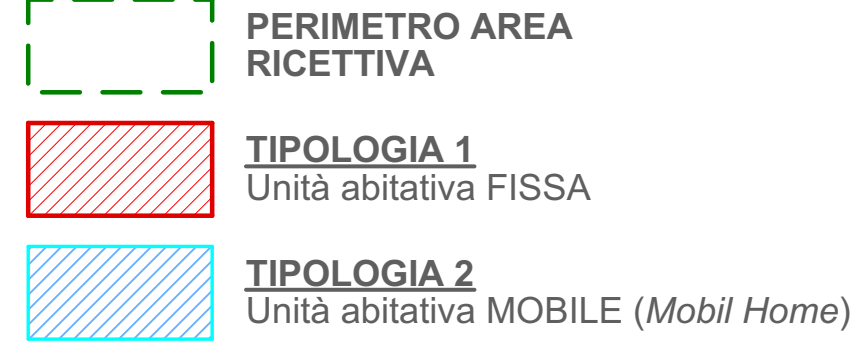
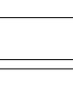
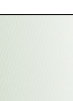


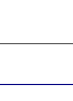

Planimetria generale con individuazione TIPOLOGIE EDILIZIE scala 1:600

- | | |
|---|---|
| LEGENDA | |
|  | LIMITA PAI IN VARIANTE
(Area di proprietà MOLINARI Stefano, DESIDERATI Giovanna) |
|  | LIMITA MAPPALE 2 Foglio 32 |
|  | PERIMETRO GLAMPING Il perimetro del complesso sarà recintato con siepi, alberi da frutto e con altre schemature il più possibile naturali. |
|  | PERIMETRO AREA OGGETTO DI BANDO |
|  | DISTANZA TRA EDIFICI |
|  | DISTANZA DA CONFINE |
|  | QUOTE STATO DI FATTO |
|  | QUOTE DI PROGETTO |
|  | MURO DI CONFINE ESISTENTE CON SOVRASTANTE RINGHIERA IN FERRO |
|  | VERDE PERMEABILE A PRATO POLIFITTO |
|  | MANTO DI COPERTURA IN COPPI DI GRECIA ANTICATI |
|  | MANTO DI COPERTURA IN LAMIERA
RAL R902 Sigillatura NC3 6500-Y50R |
|  | SPAZIO DI SOSTA Pavimento in grigliato erboso, cordoli di contenimento a raso in cls 12x12x100 cm, muri in c.a. s+20 cm per delimitazione aiuole parcheggi, delimitazione posti auto realizzata con masselli di calcestruzzo vibrocompreso di color rosso posati all'interno dei fori del grigliato erboso) |
|  | PERCORSI CARRABILI DI PROGETTO
(Pavimentazione stabilizzata drenante costituita da inerti provenienti da frantumazione confezionata a caldo con legame trasparente, cordoli perimetrali in cls 12x24x100 cm) |
|  | PERCORSI PEDONALI DI PROGETTO in ghiaia di spaccatello di marmo bianco e grigio |
|  | PAVIMENTAZIONE ESTERNA DI PROGETTO in gres porcellanato tipo CERIM serie Natural Stone colore white NC3 S 1010 Y20 R |
|  | ARBUSTI ESISTENTI MEDIO FUSTO |
|  | PIANTUMAZIONE DI PROGETTO A MEDIO FUSTO
OLEA EUROPEA |
|  | TILIA PLATYPHYLLAS |
|  | LAGESTROEMIA INDICA |
|  | ALBERI DA FRUTTO |
|  | BARRIERE VEGETALI DI PROGETTO A FORMAZIONI DI SIEPI
(Crataegus monogyna, Crataegus oxyacantha, Cotinus coggygria, Laurus Nobilis, Viburnum Tirus) |

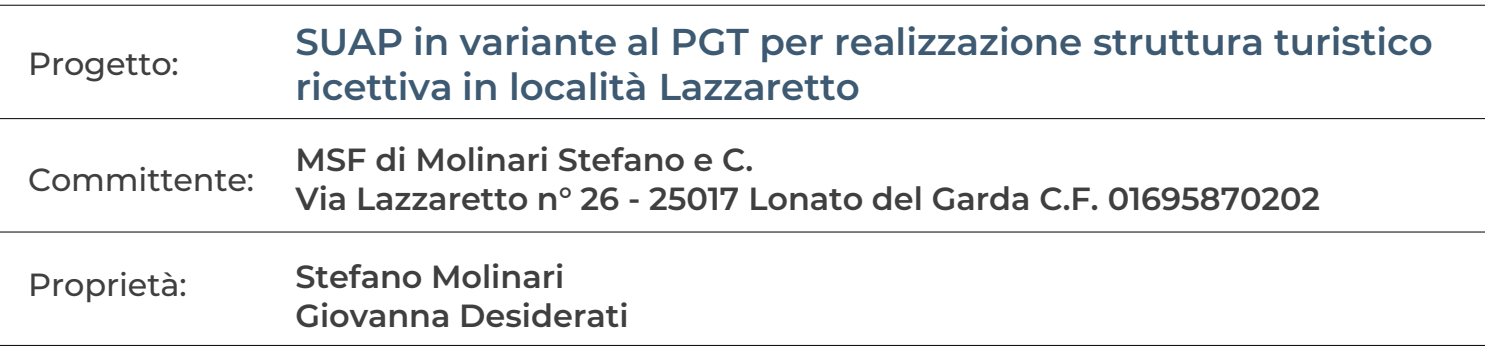

Titolo elaborato: **STATO DI PROGETTO** Planimetria generale con sezioni

Progettista Arch. Sara Sigurtà			Consulenti:	
Collaboratori: Arch. Roberta Magi				
Scala disegni	Data 15/07/2025 18/11/2025		Elaborato	eseguito da
1:200, 1:600	1		a04 Verificato da	RM
Commissa n.	2			Approvato da
96.01	3			
nome file 96.01 INT PA in VAR.pln	4			
			SS	SS