




PROSPETTO EST - SITUAZIONE DESCRITTA NELLE NTA - NAF n° 16, ISOLATO n° 39

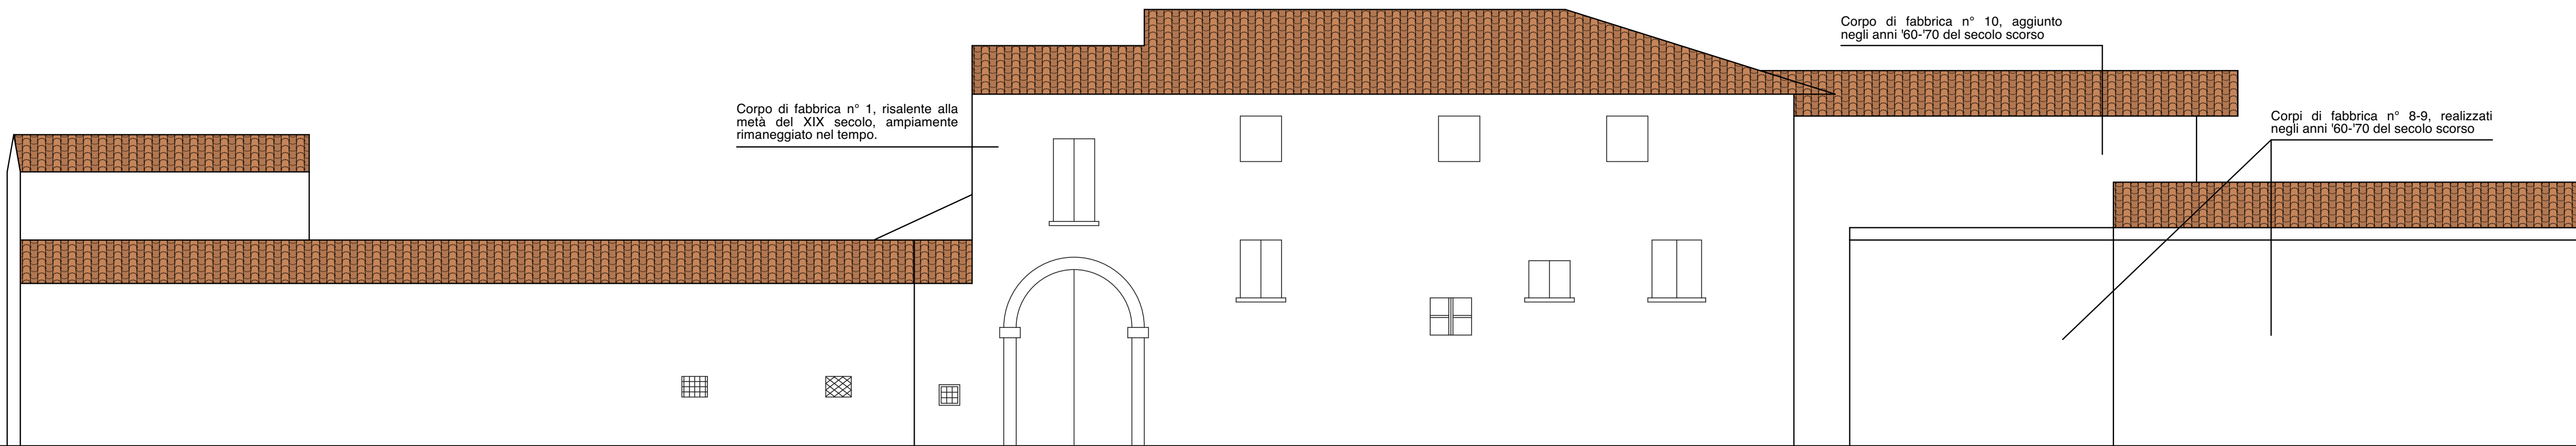


PROSPETTO SUD - SITUAZIONE DESCRITTA NELLE NTA - NAF n° 16, ISOLATO n° 39

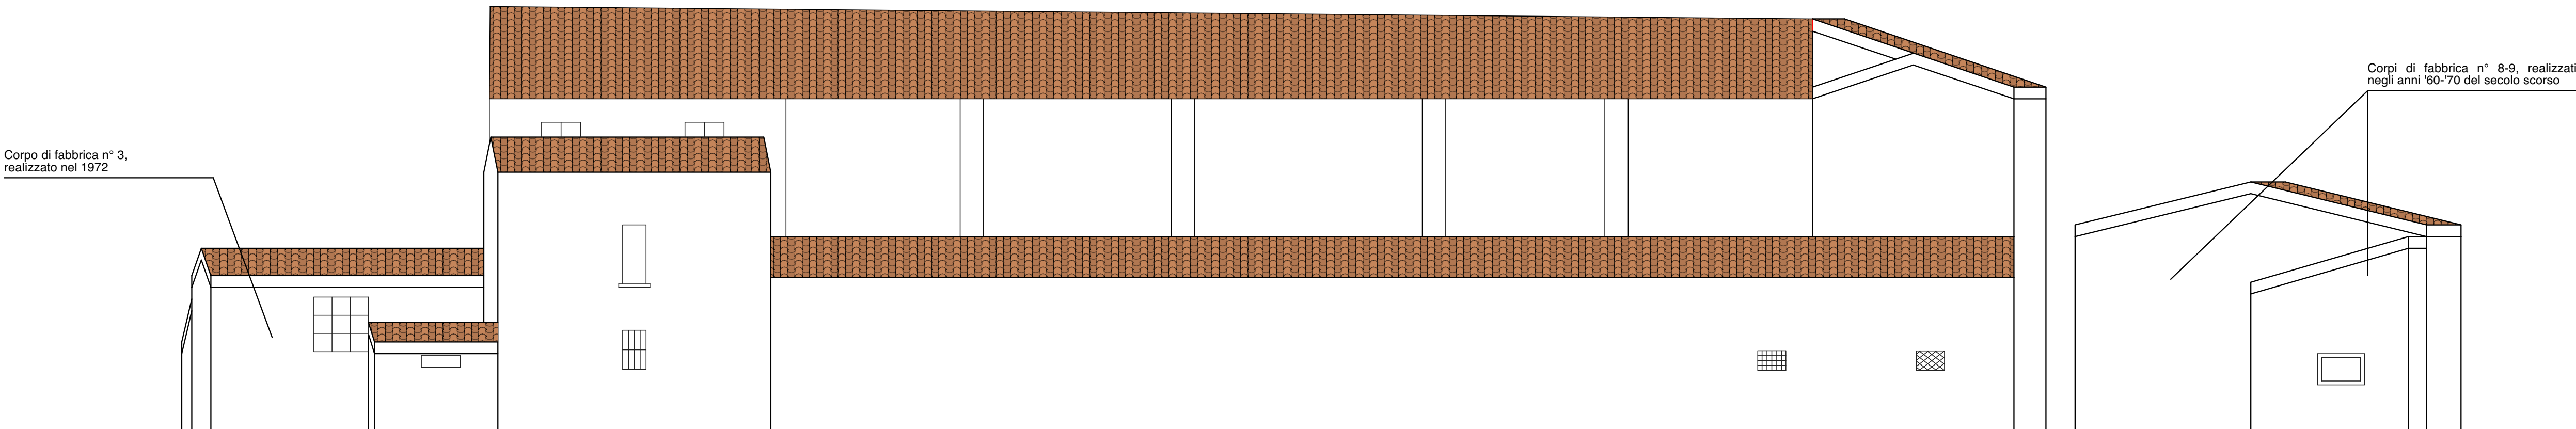

PROSPETTO EST - STATO DI DEGRADO ED ANALISI MATERICA

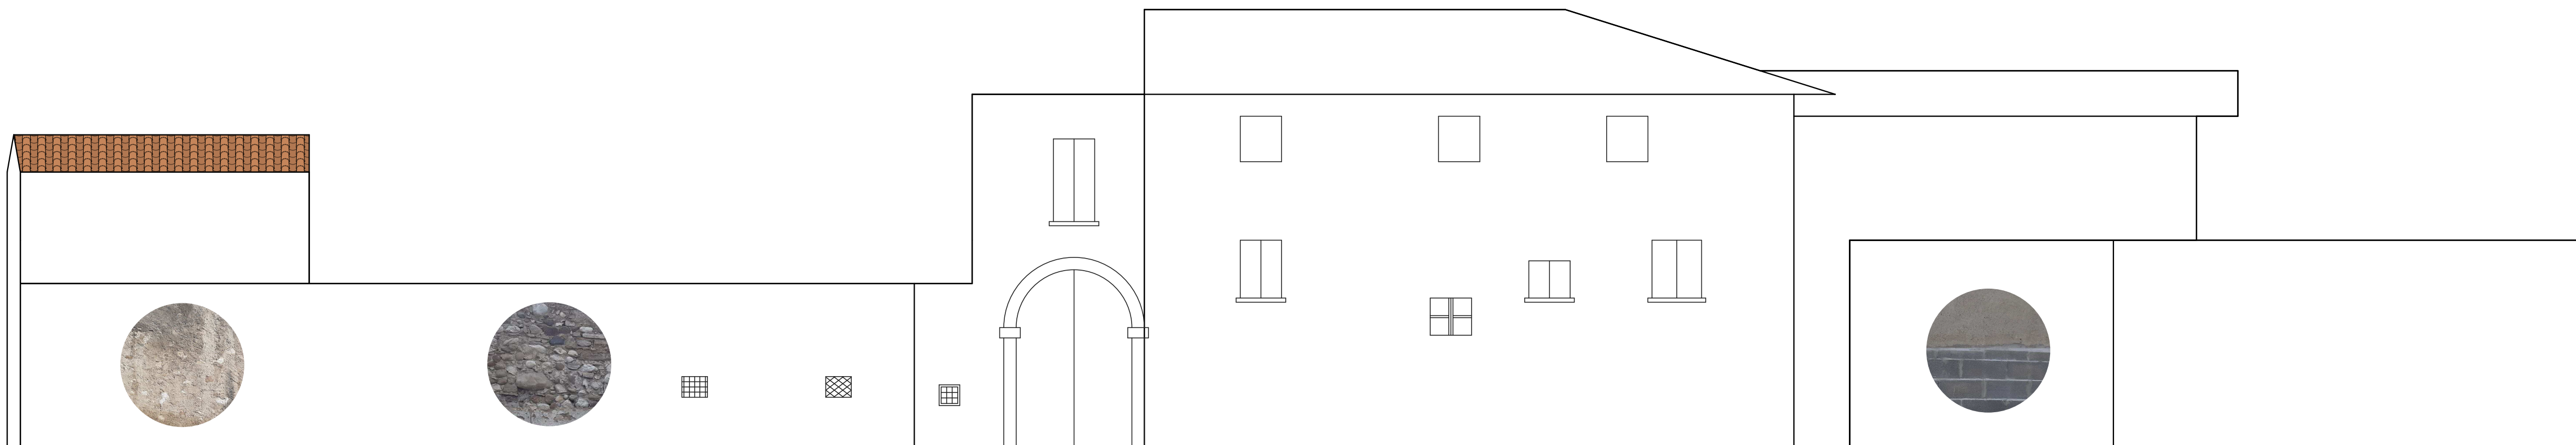

PROSPETTO SUD - STATO DI DEGRADO ED ANALISI MATERICA

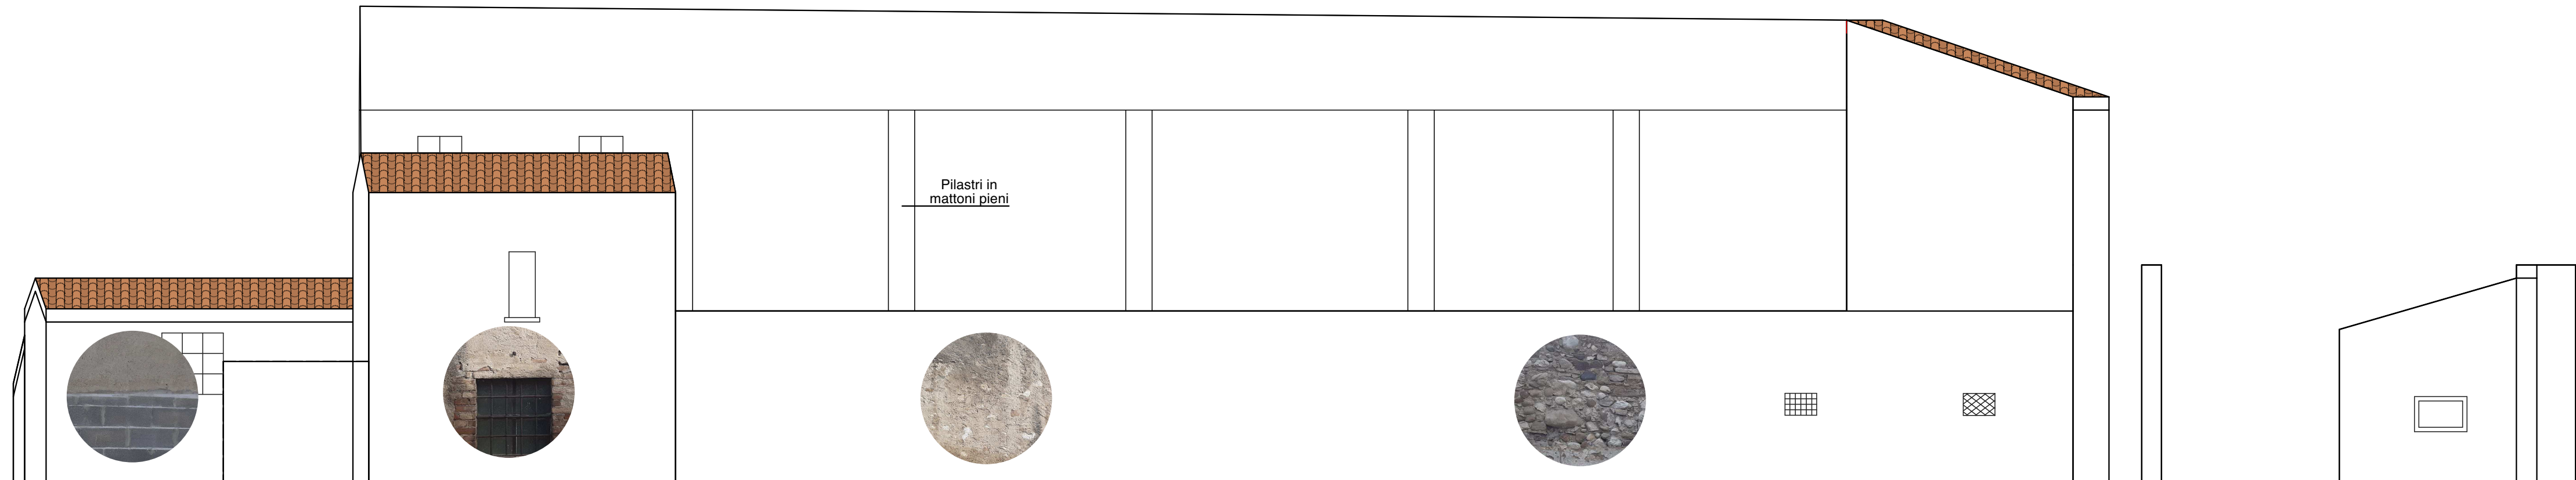

LEGENDA:

	AVANZATO STATO DI DEGRADO
	MEDIO STATO DI DEGRADO, NECESSITA' DI INTERVENTO

Committente: FERALPI SIDERURGICA SPA		IGOR VALZELLI architetto IGOR VALZELLI architetto Via A. Einstein, 4 - 24122 BRESCIA C.F. VZZ GGR 60A17 B157J N° iscrizione 1055	TAVOLA 2
COMUNE DI LONATO d/G - Provincia di Brescia Via Campagna Sopra			
Repertorio fotografico ex cascina Malagnini			
Scala 1:100	Aprile 2026		