





ORTOFOTO CON INDIVIDUAZIONE DELL'AREA DI INTERVENTO
Scala 1:5.000

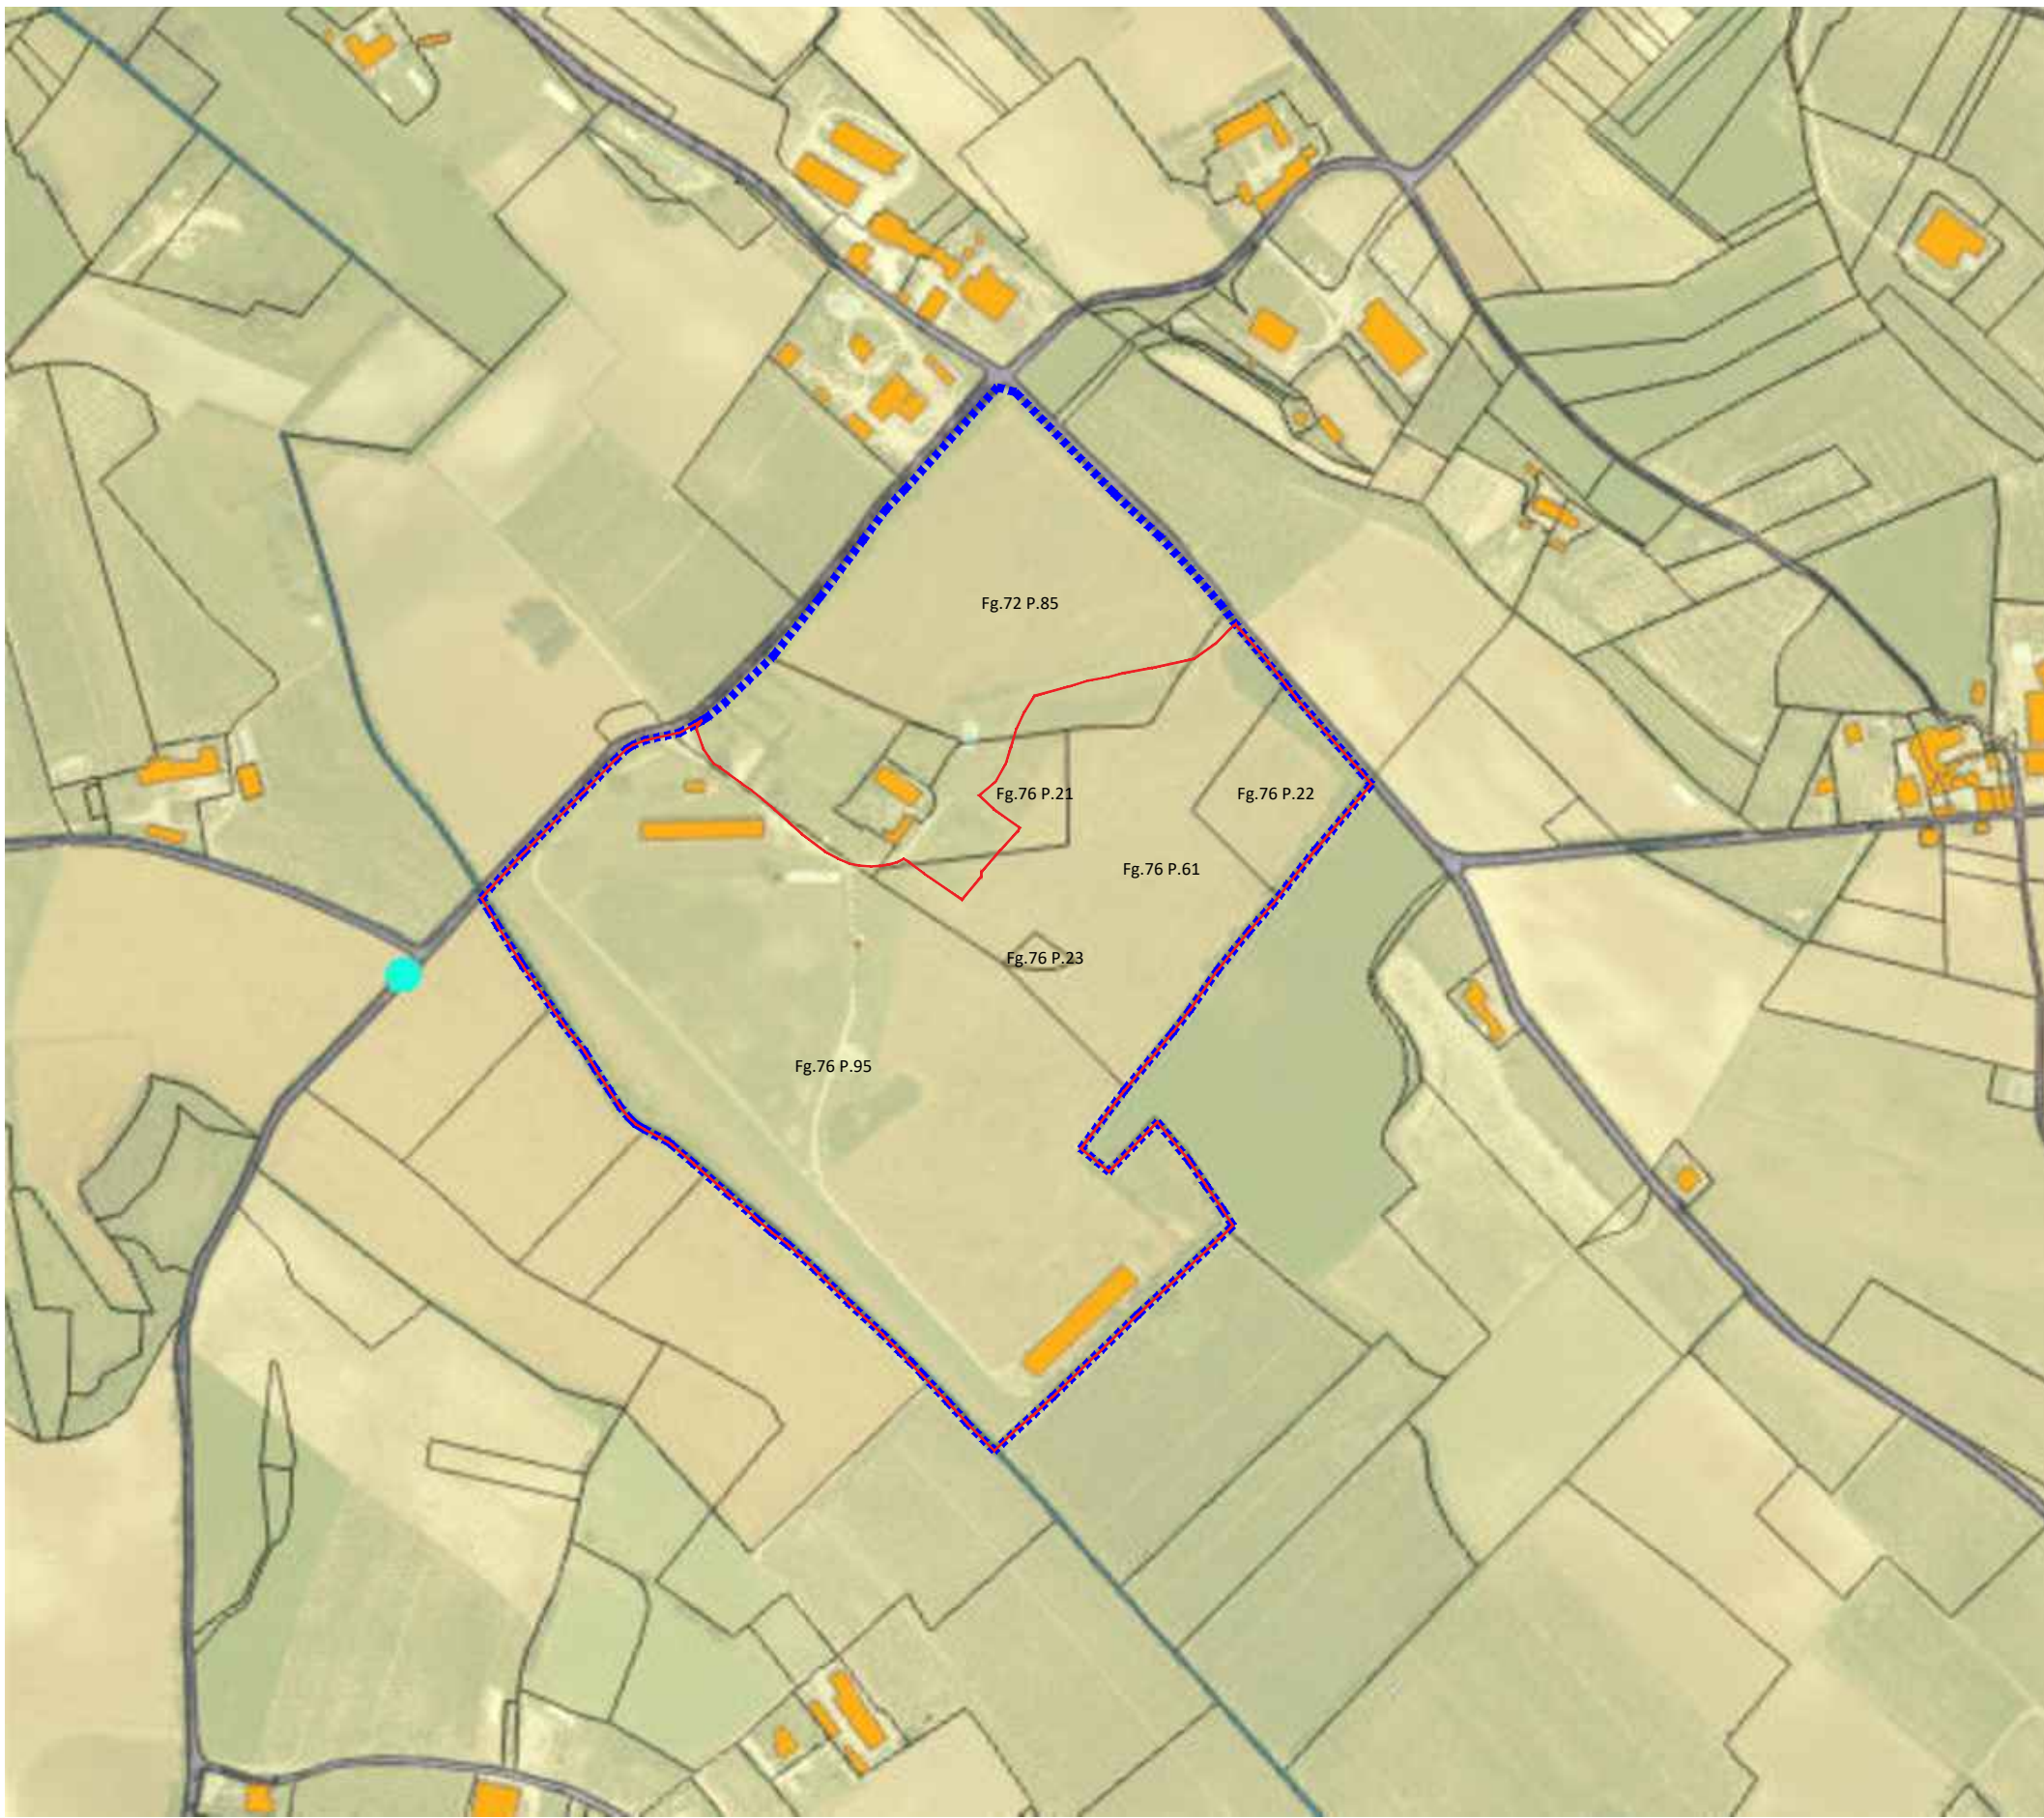


ESTRATTO MAPPA CATASTALE CON INDIVIDUAZIONE DELL'AREA D'INTERVENTO
(Fonte: Geoportale Regione Lombardia)
Scala 1:5.000

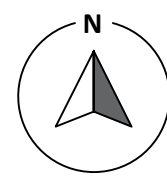

LEGENDA

- Perimetro area di proprietà
- Perimetro area interessata dal progetto SUAP

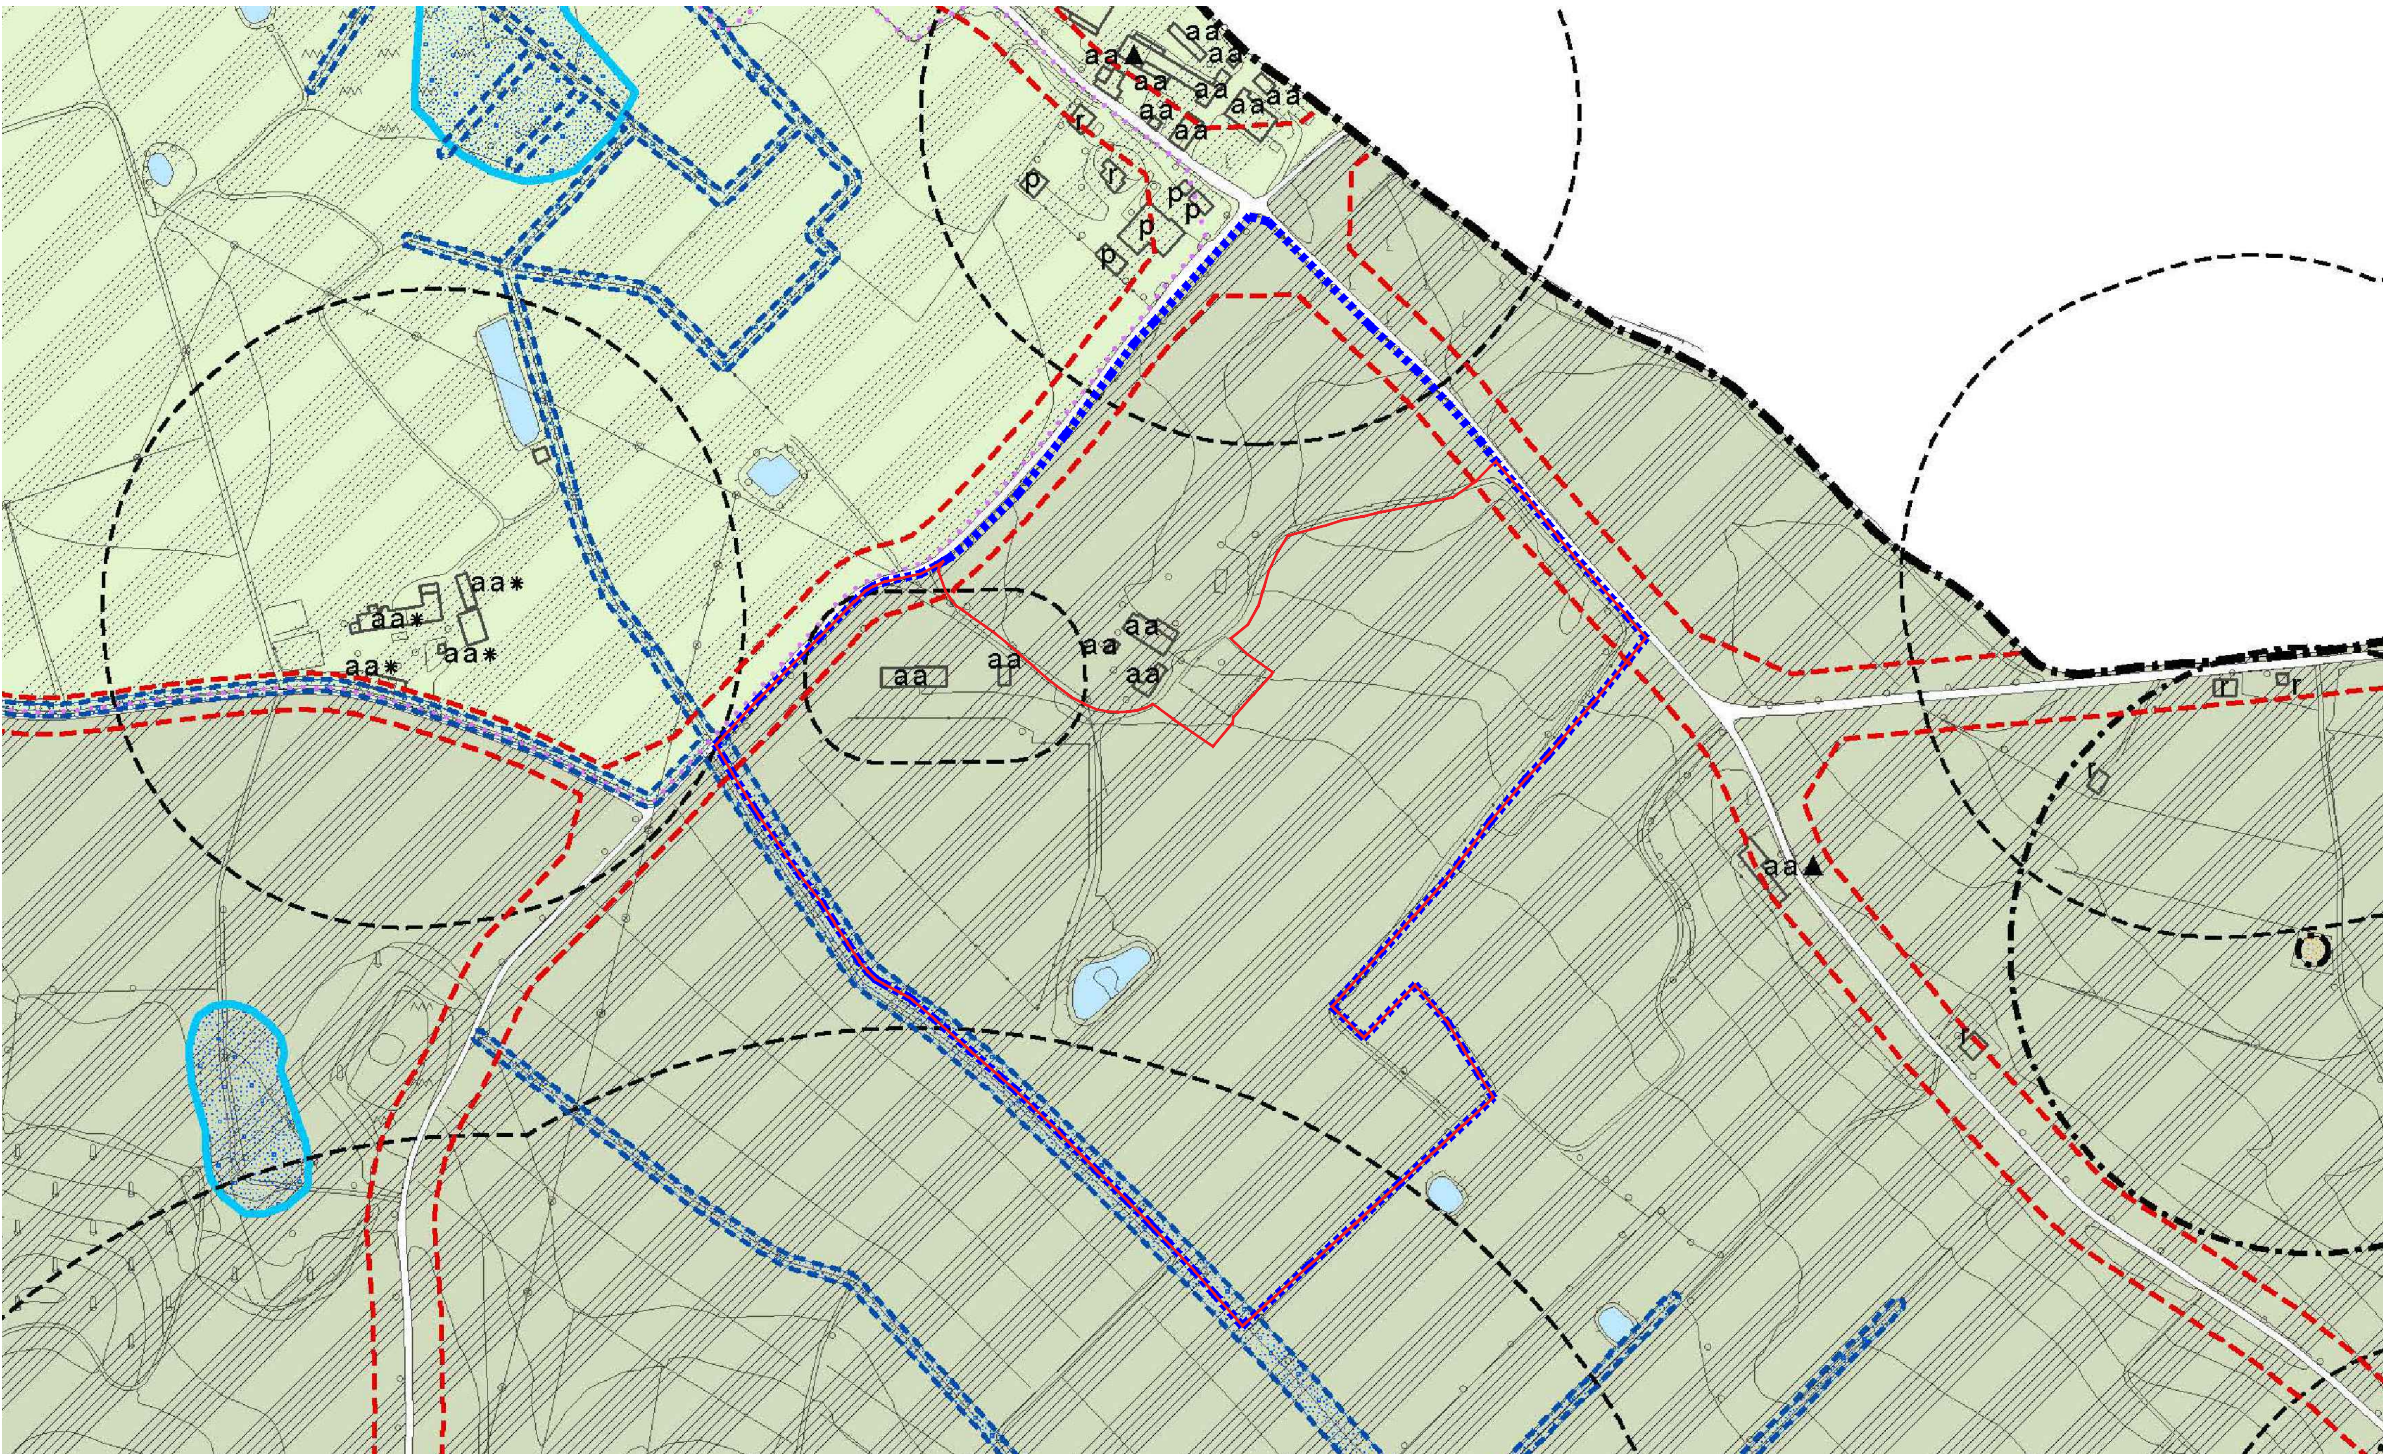


ESTRATTO CARTA PIANO DELLE REGOLE (Approvato con D.C.C. n. 36 del 31/07/2025)
Scala 1:5.000

- Limite rispetto allevamento zootecnici
- Linee di arretramento per le fasce di rispetto del RIM
- Linee di arretramento per le fasce di rispetto stradale

IL SISTEMA NATURALE ED AGRICOLO, DELLE SALVAGUARDIE, DEI SERVIZI PUBBLICI

- AS - Aree di salvaguardia
- Edifici esistenti: aziende agricole

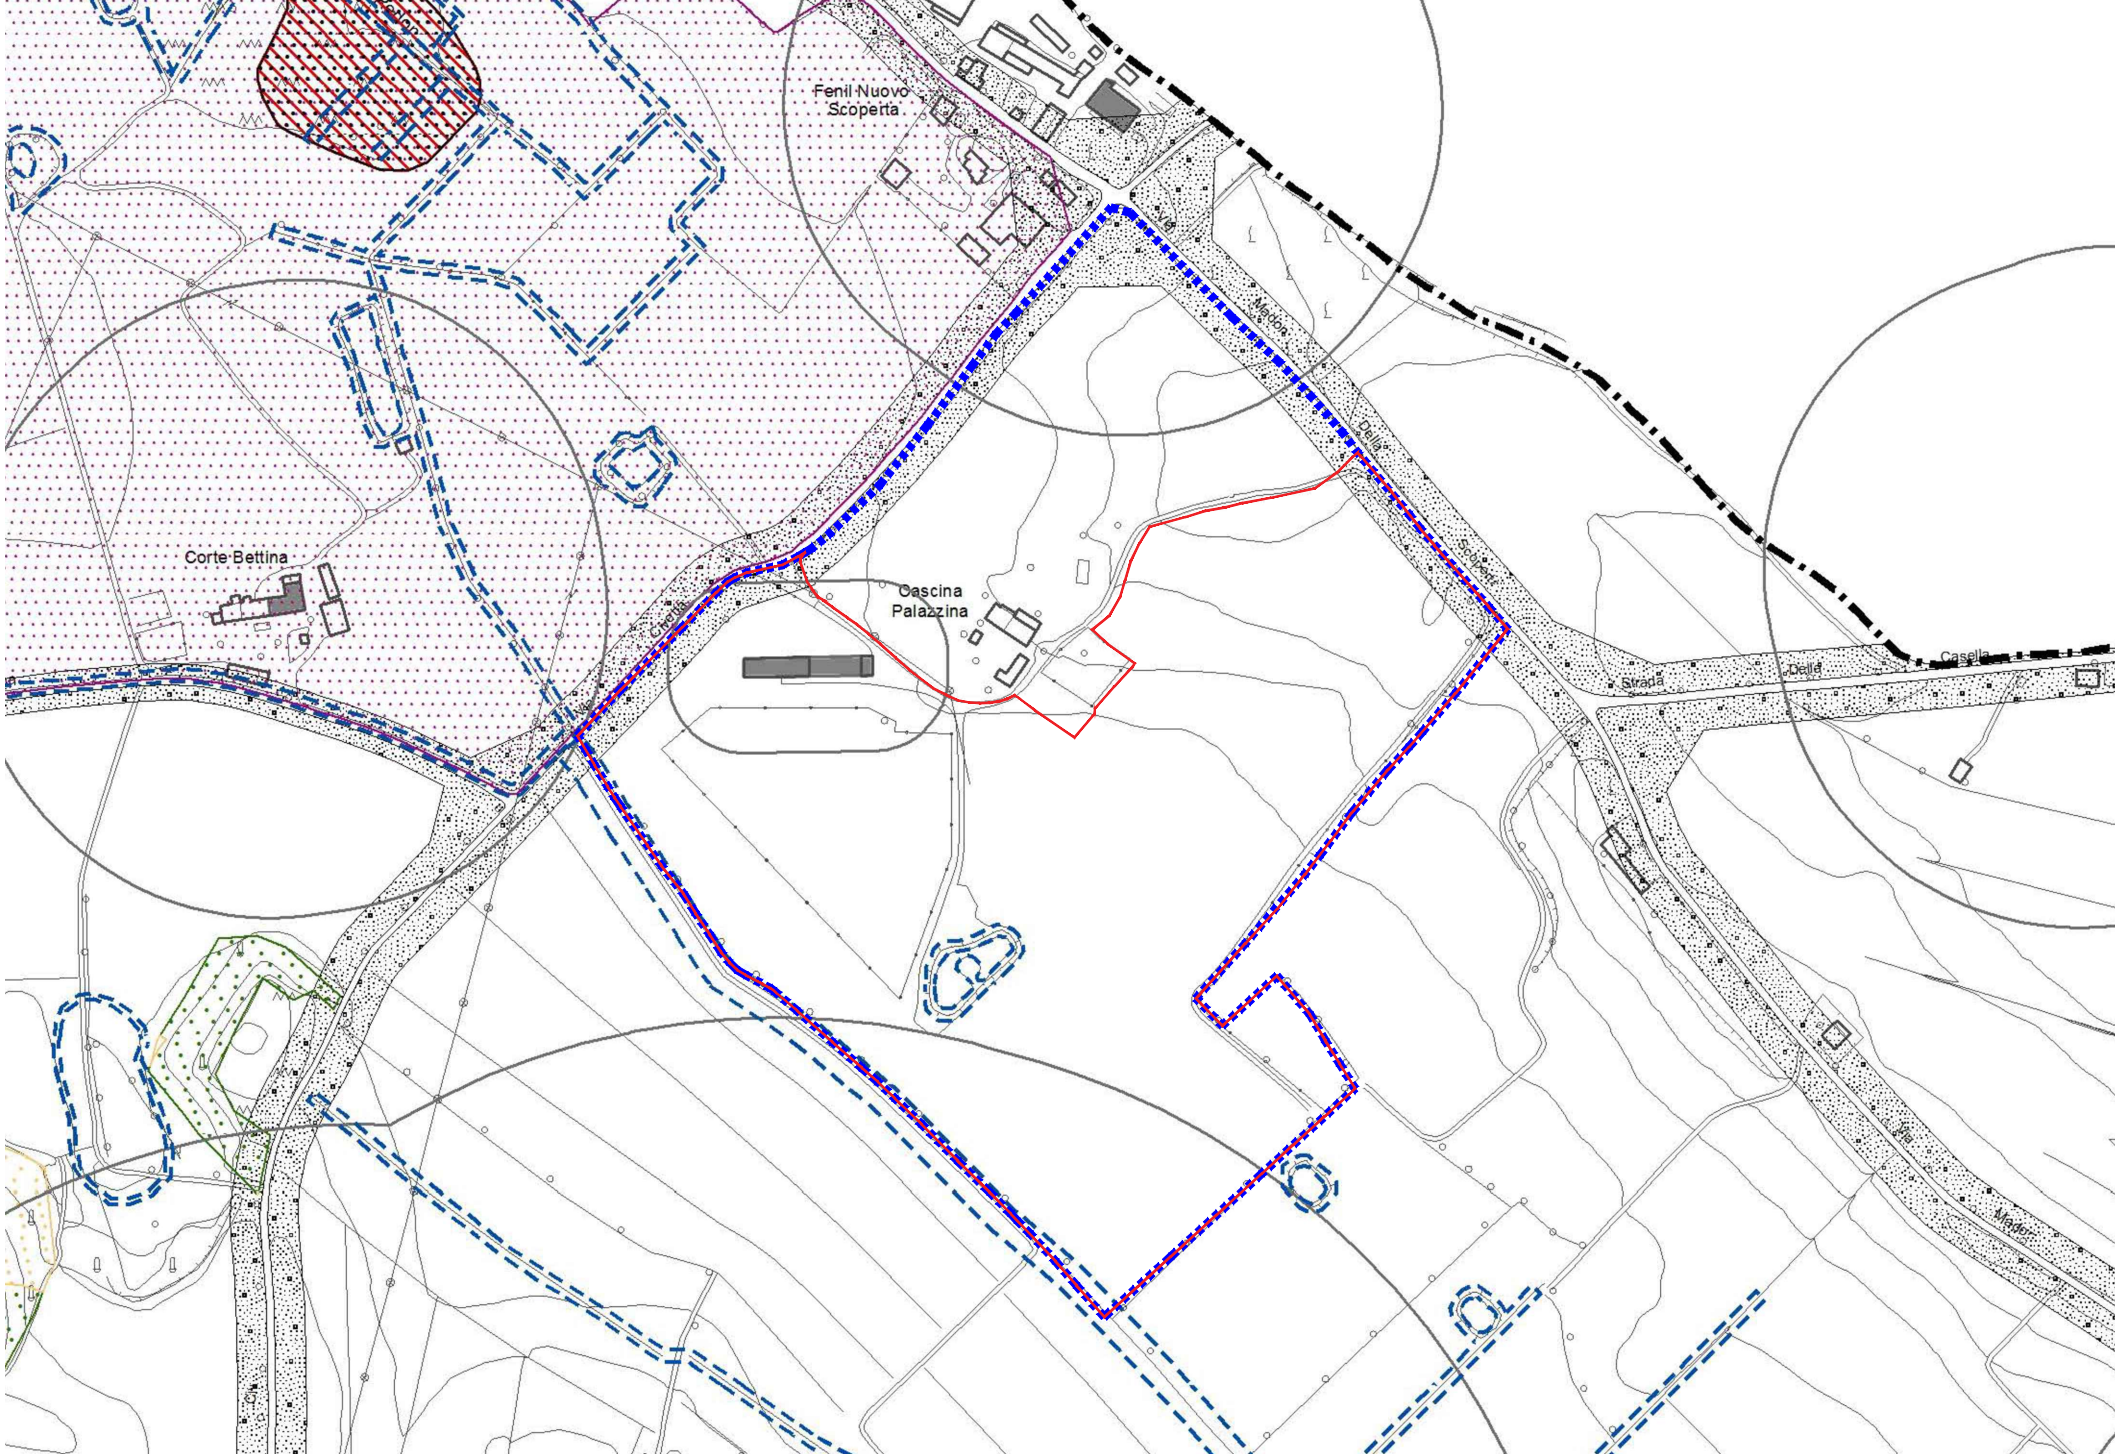

ESTRATTO CARTA DEI VINCOLI DEL PD (Approvato con D.C.C. n. 3 del 15/03/2022)
Scala 1:5.000

- Limite rispetto stradale
- Fascia di rispetto fiumi, laghi, lagune
(art.41 NTA PTCP: fasce di rispetto definite dallo studio relativo al RIM)
- Limite rispetto allevamento zootecnici (Regolamento Locale di Igiene)
- limite rispetto allevamenti a carattere familiare = 50 metri

REGIONE LOMBARDIA
PROVINCIA DI BRESCIA



COMUNE DI LONATO DEL GARDA

Progetto di nuova scuderia per cavalli promosso ai sensi dell'art. 97 L.R. 12/2005 e dell' art. 8 D.P.R. 160/2010

in Via Civetta, Comune di Lonato del Garda (BS)

COMMITTENTE
AZIENDA AGRICOLA MELLA ALESSANDRA
Via Felice Bellicini, 11
25040 Biunno - BS

COMPONENTE EDILIZIA

Tavola numero

T01

Titolo

INQUADRAMENTO

Scala

Come indicato

Fase

Richiesta PdC

Data

09 Giugno 2026

Revisione

-

PROGETTISTI

PIANOzero
p r o g e t t i

SRL STP

Ing. Cesare Bertocchi
Arch. Cristian Piovaneli
Pian. Alessandro Martinelli
Ing. Ilaria Garletti

RESPONSABILE COMMESSA

Arch. Cristian Piovaneli

COLLABORATORI

Ing. Mara Piona
Ing. Francesco Botticini
Geom. Fabrizio Franceschini