




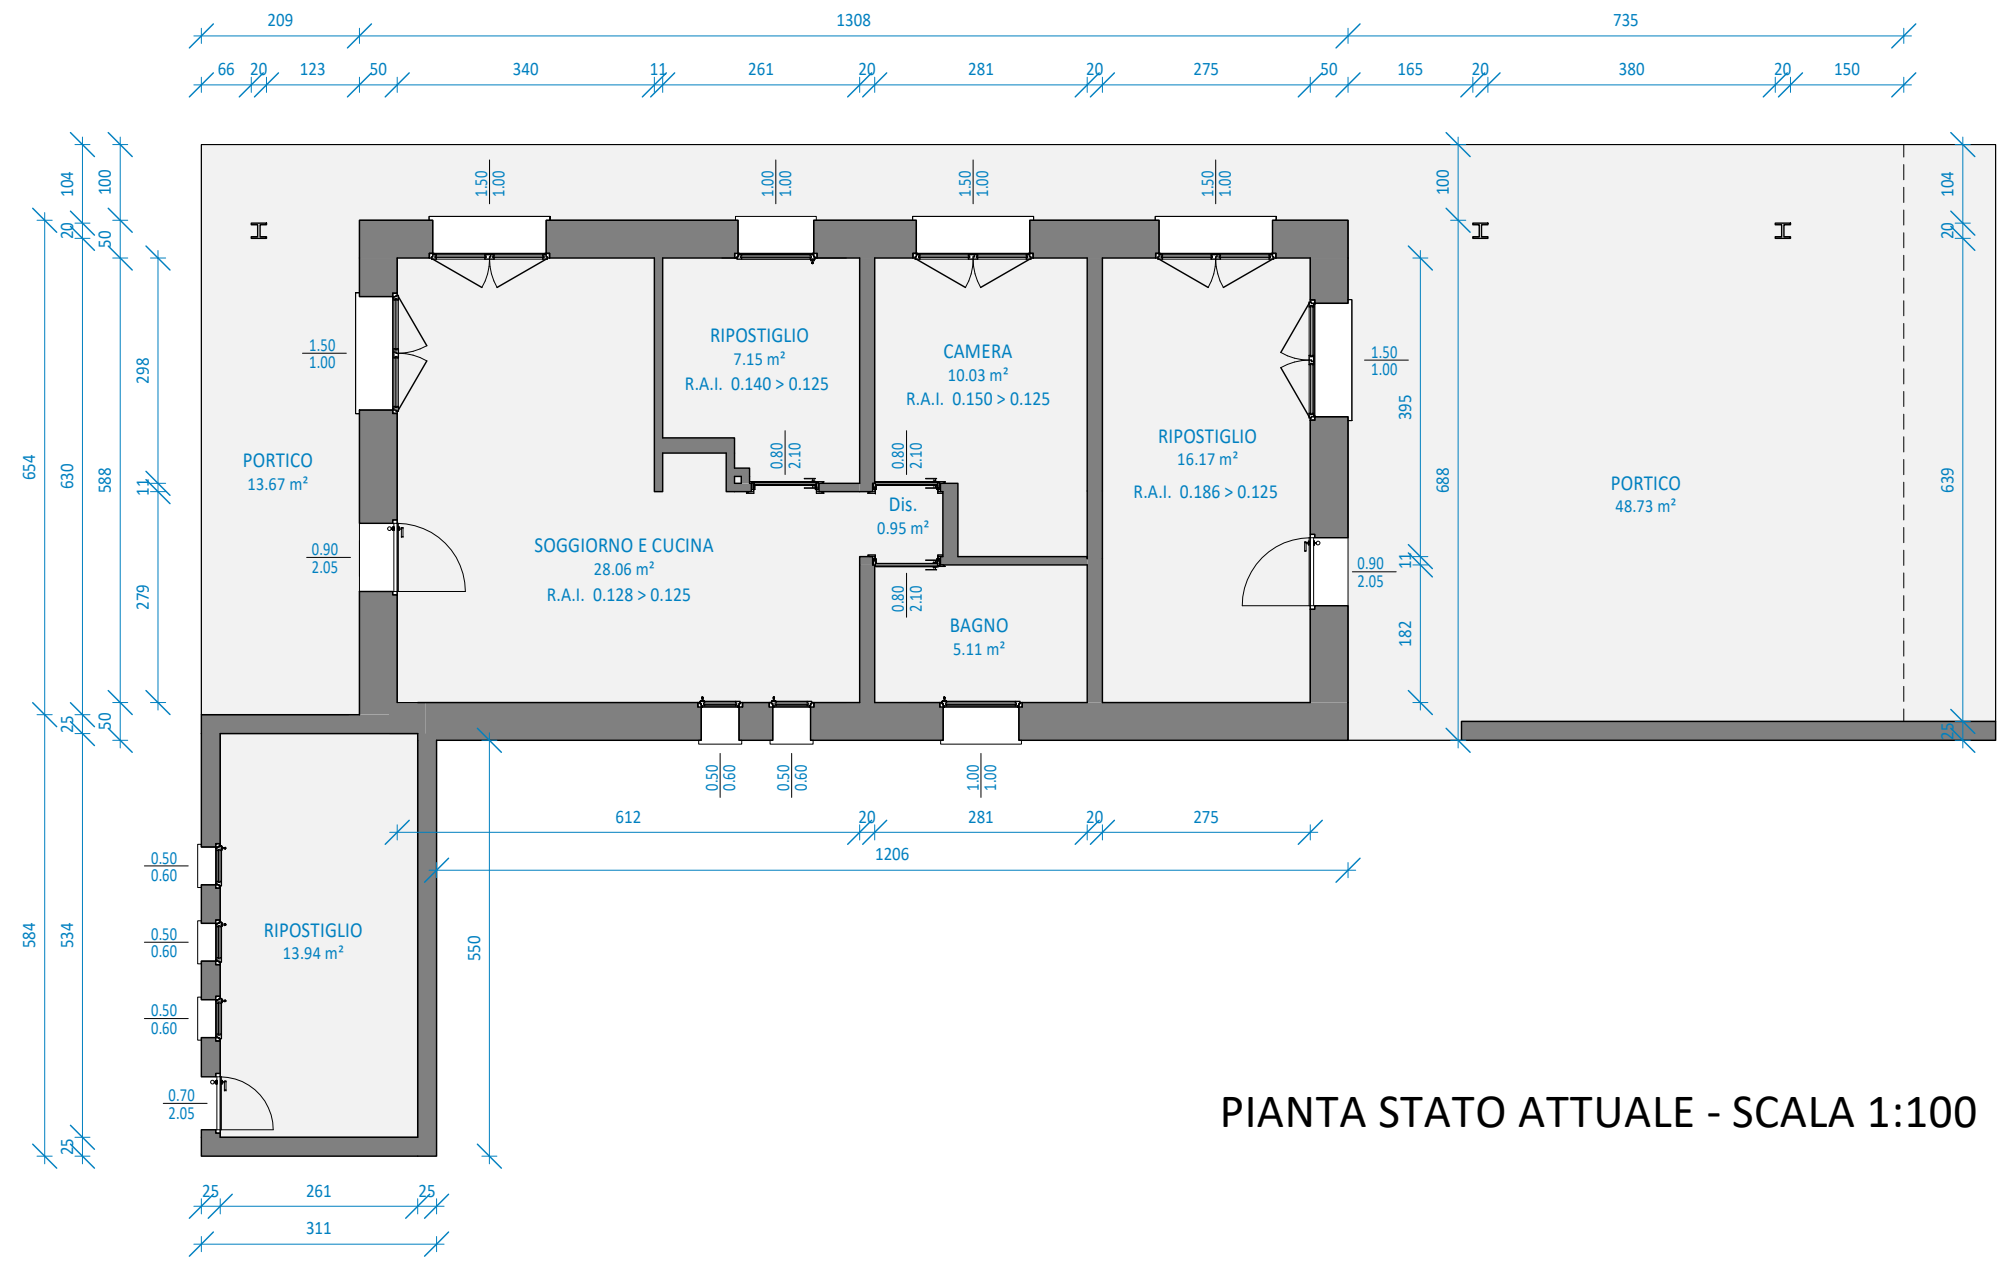


PIANTA STATO ATTUALE - SCALA 1:100

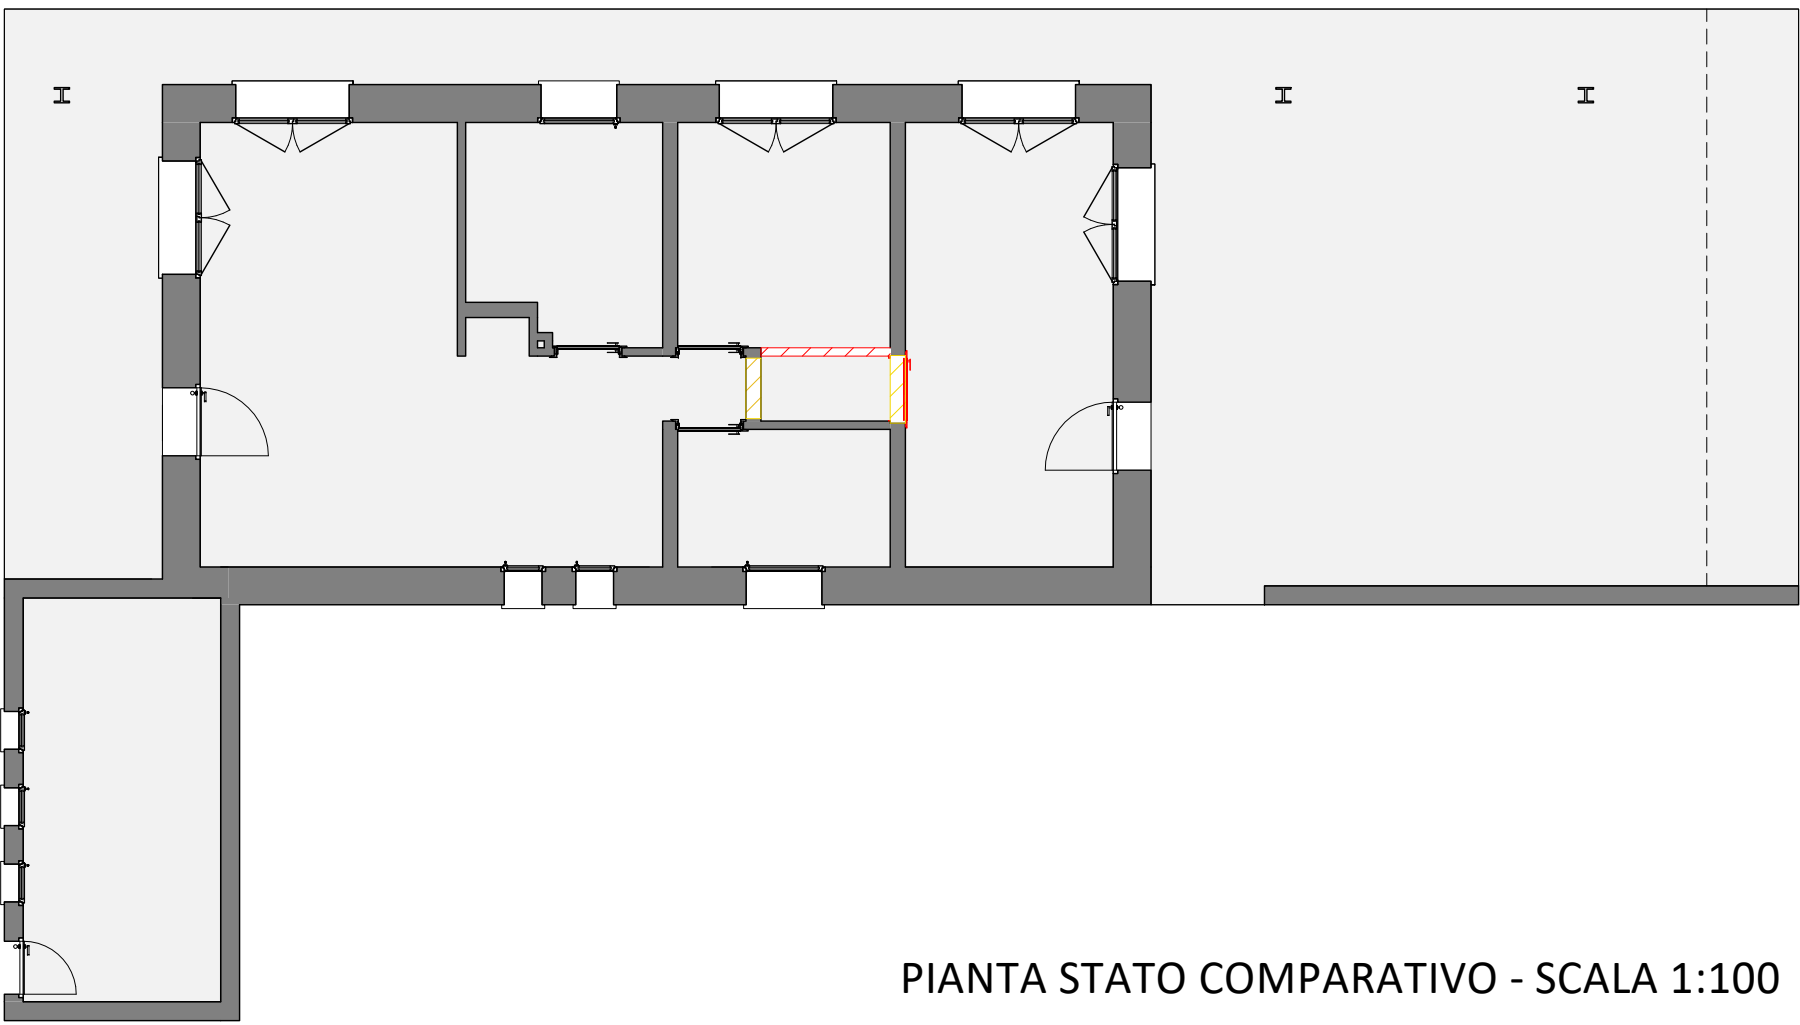


PIANTA STATO COMPARATIVO - SCALA 1:100

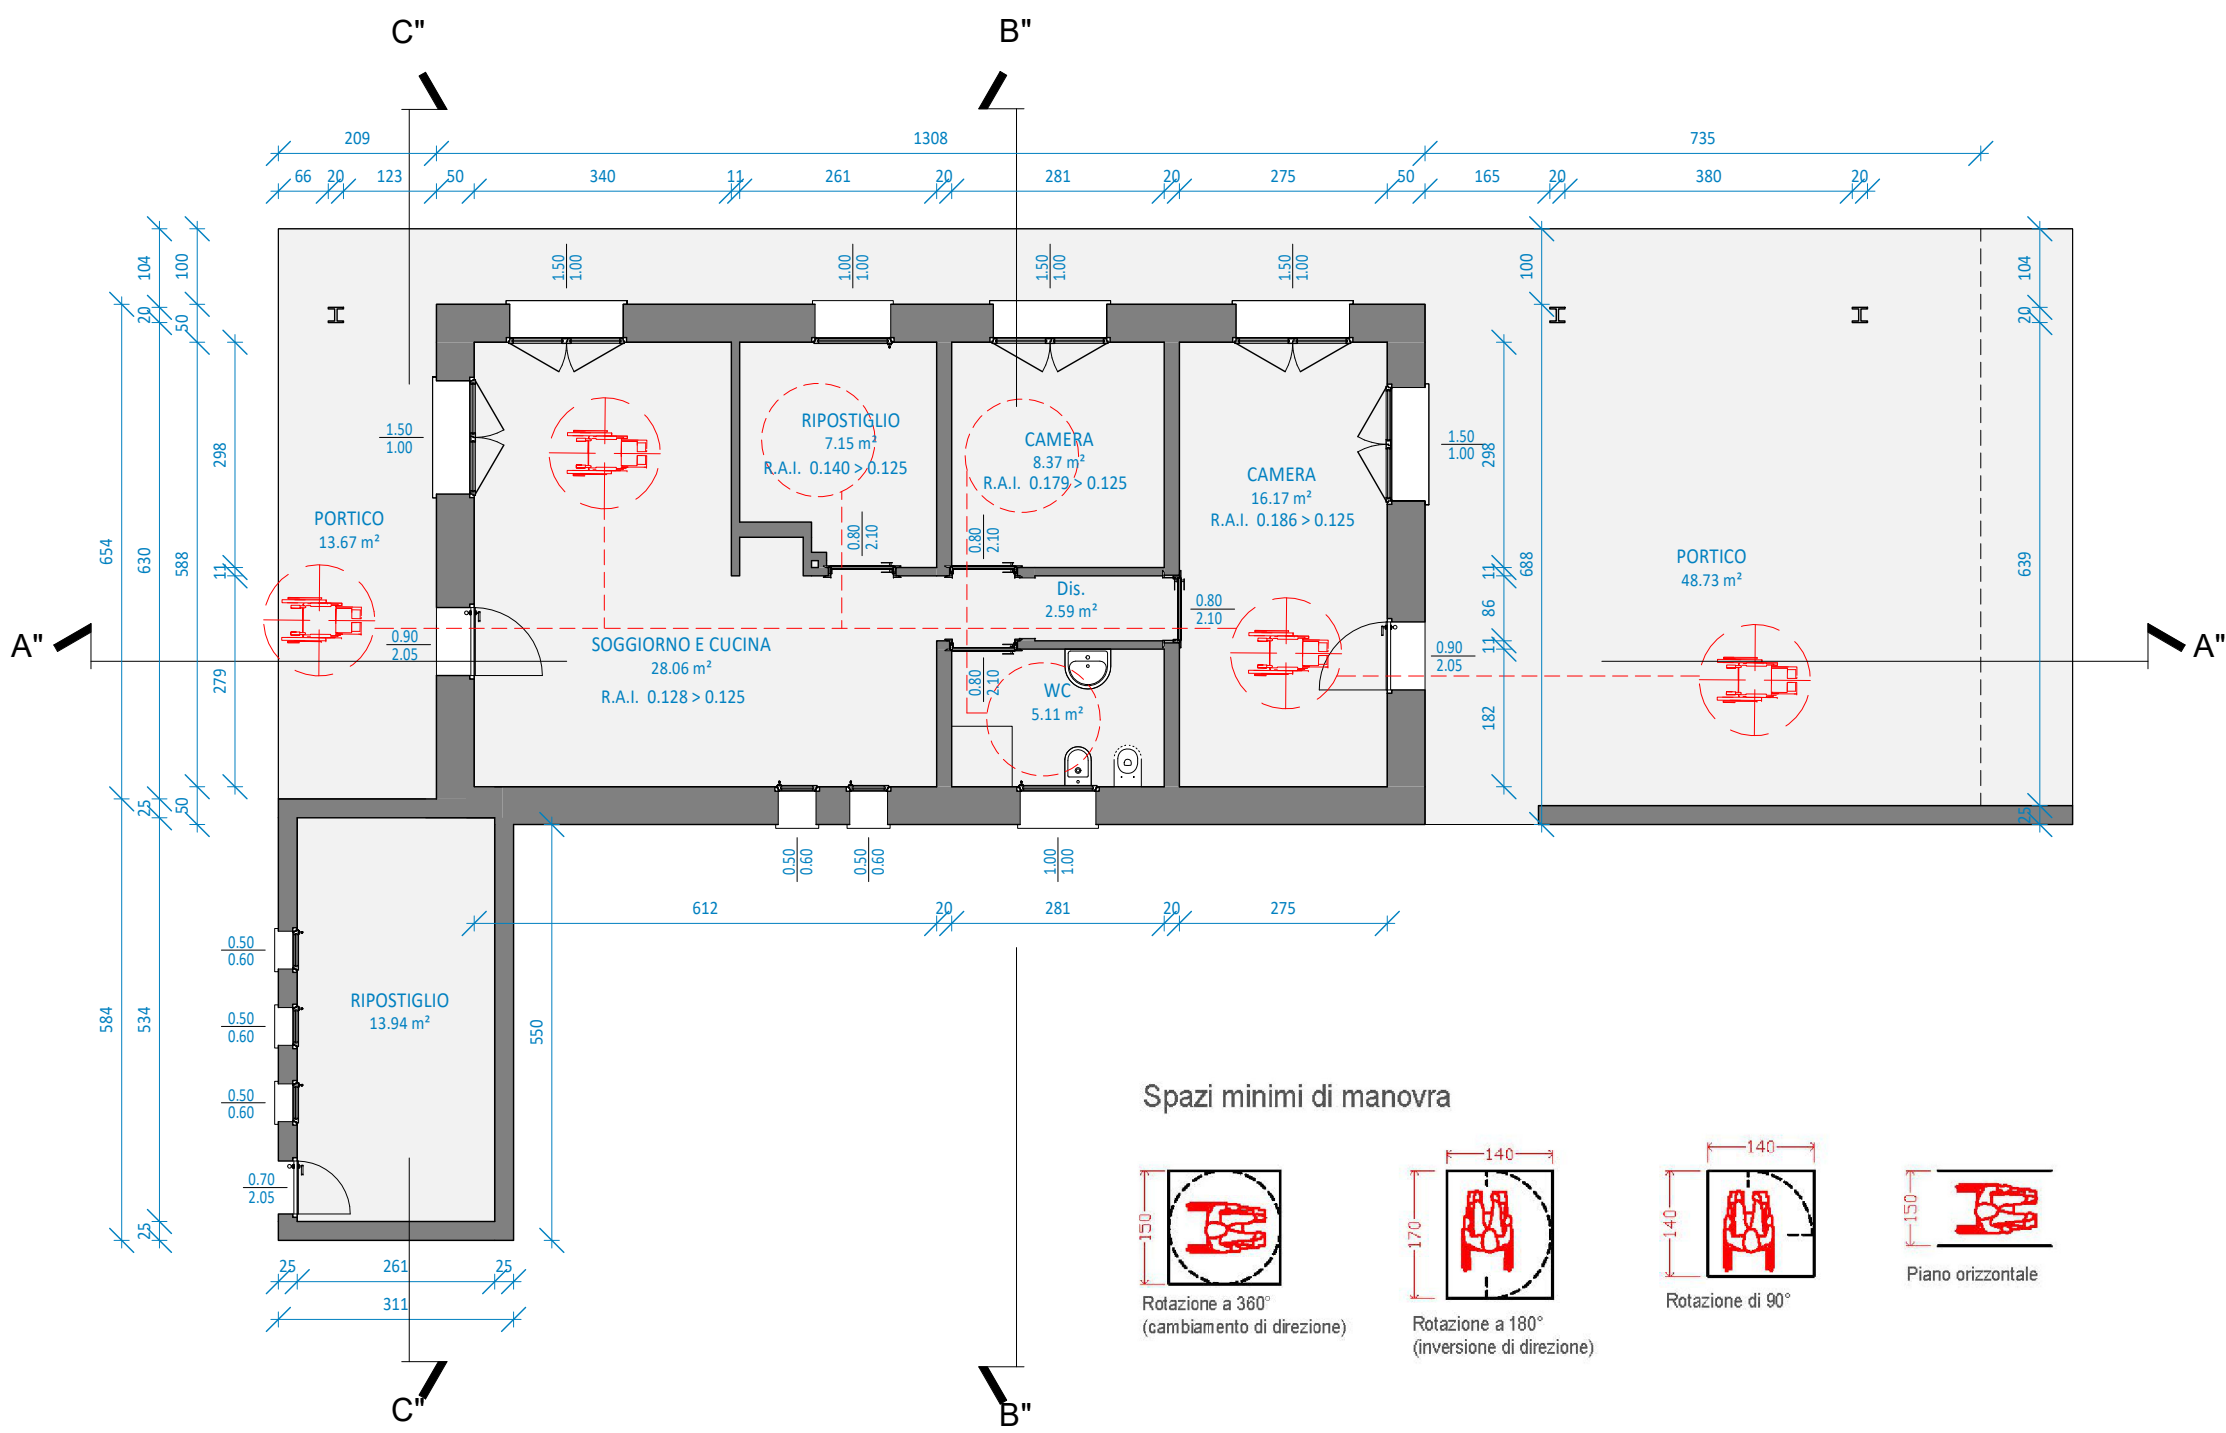


PIANTA STATO DI PROGETTO - SCALA 1:100

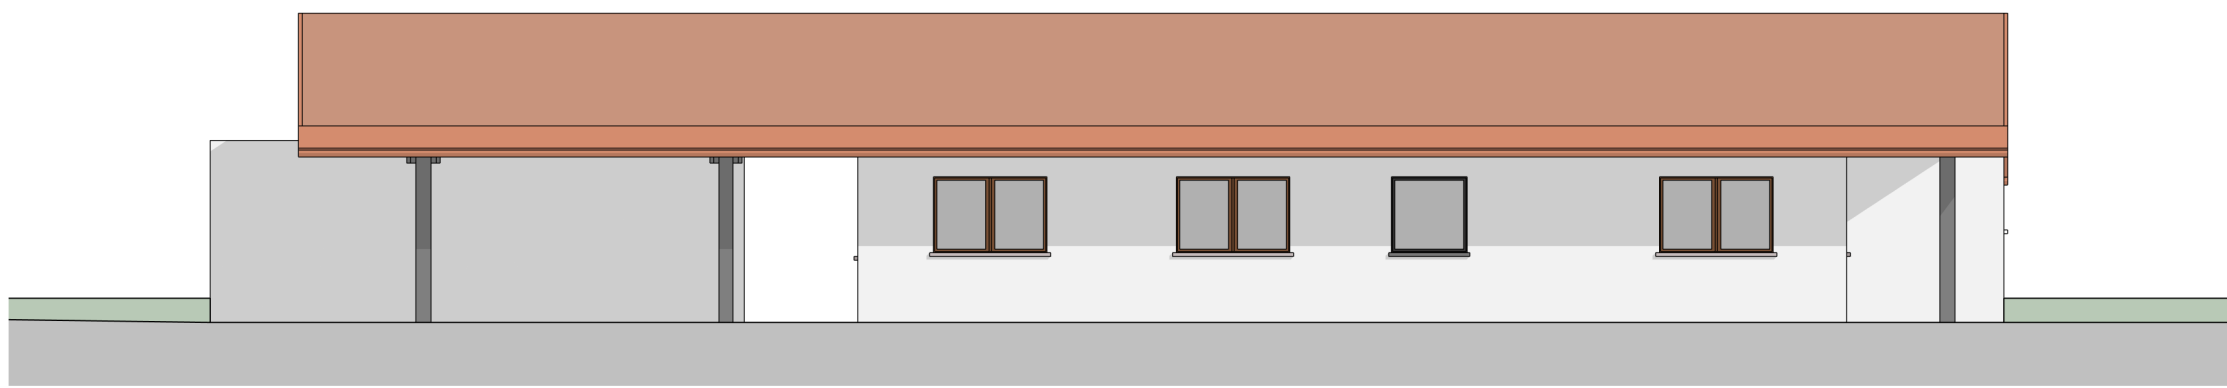


PROSPETTO NORD - SCALA 1:100

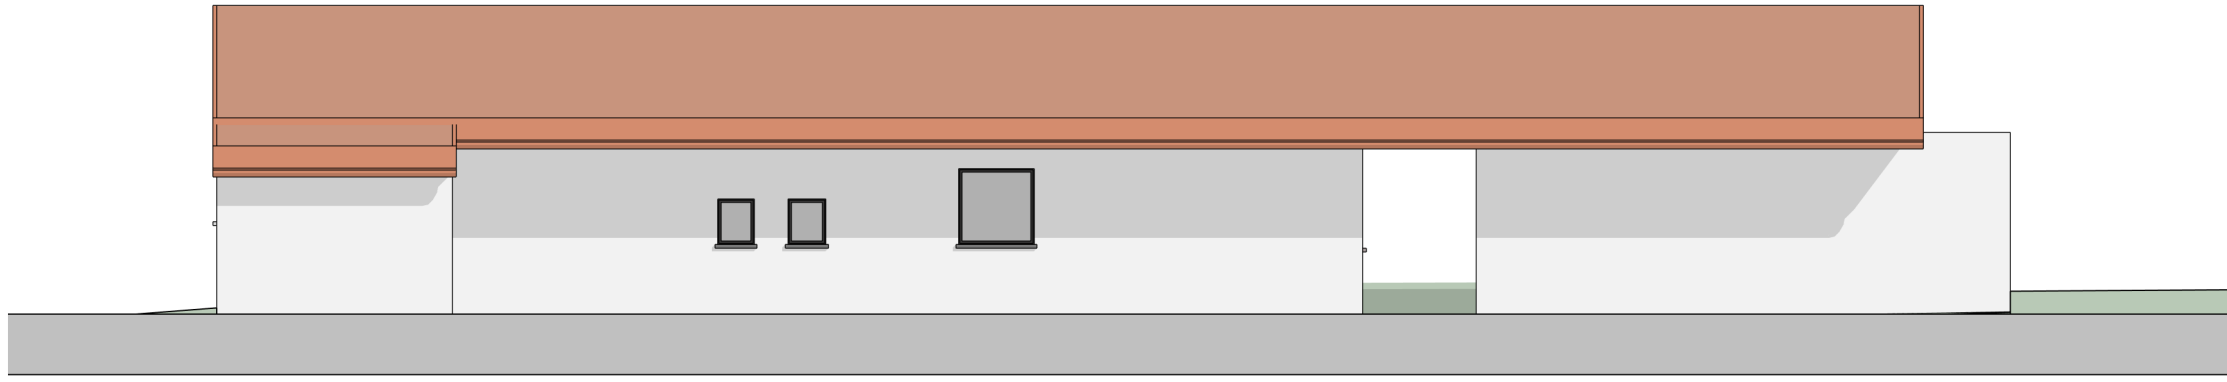


PROSPETTO SUD - SCALA 1:100

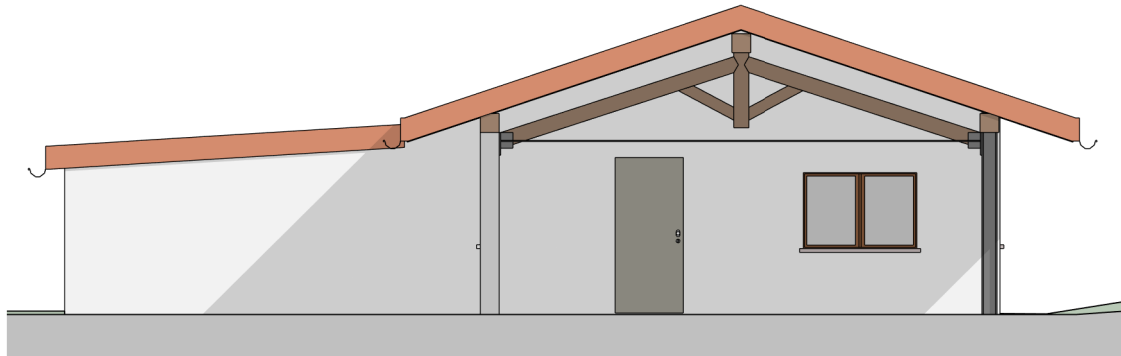


PROSPETTO EST - SCALA 1:100

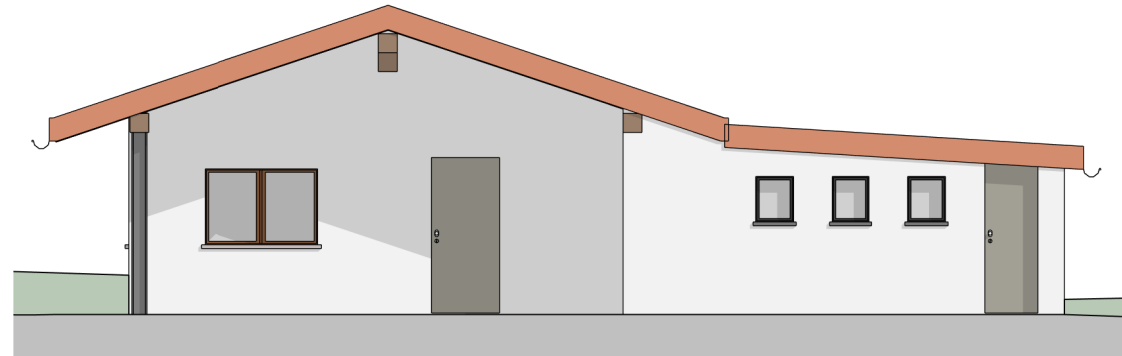


PROSPETTO OVEST - SCALA 1:100

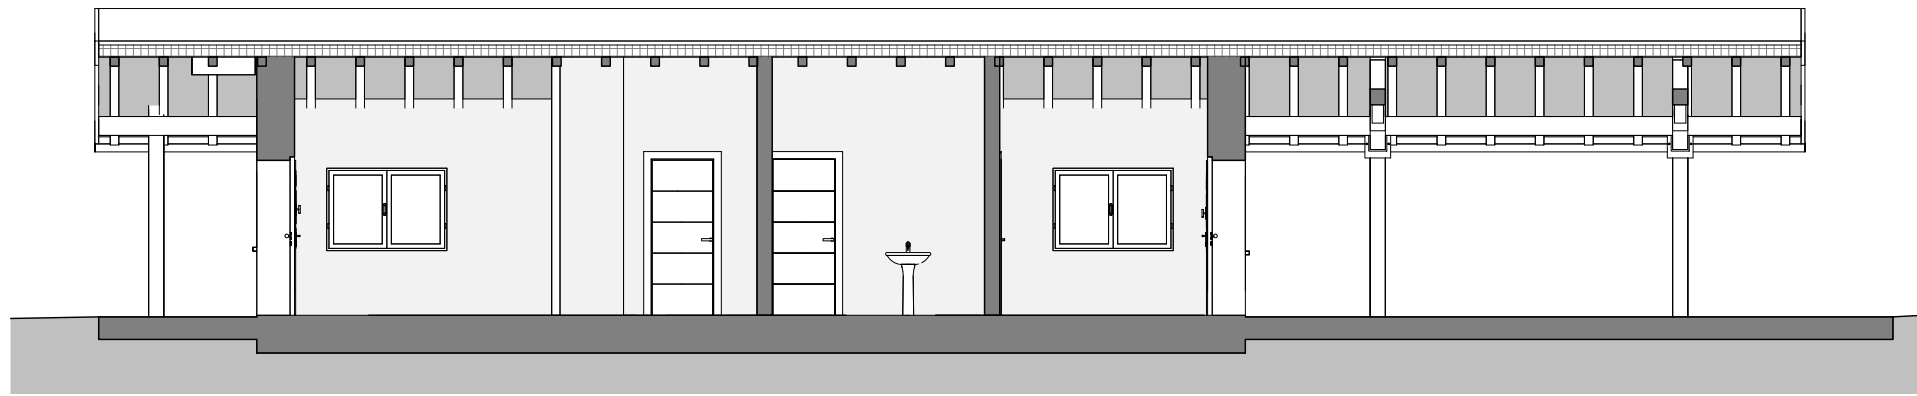


SEZIONE A"-A" DI PROGETTO - SCALA 1:100

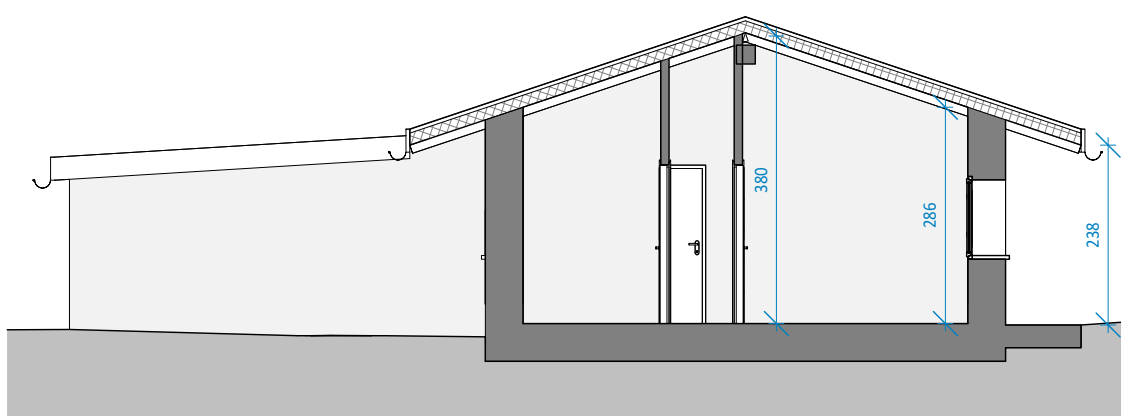

SEZIONE B"-B" DI PROGETTO - SCALA 1:100

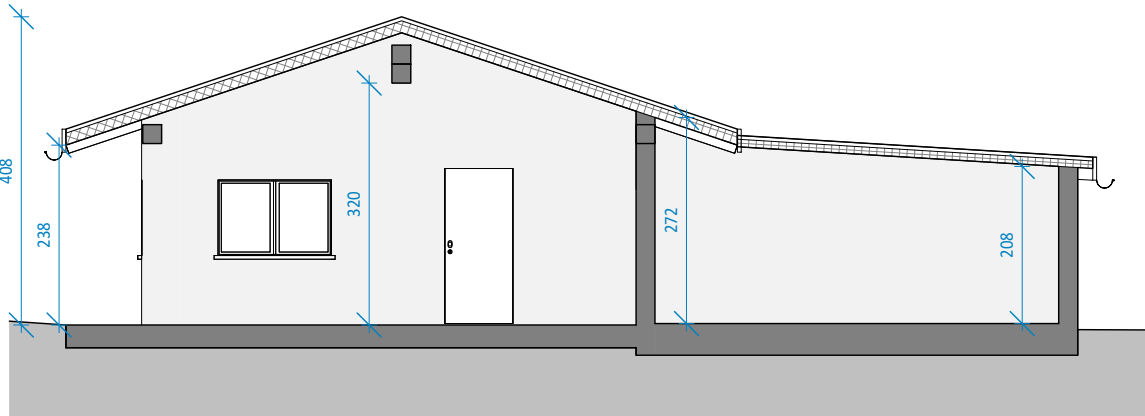

SEZIONE C"-C" DI PROGETTO - SCALA 1:100

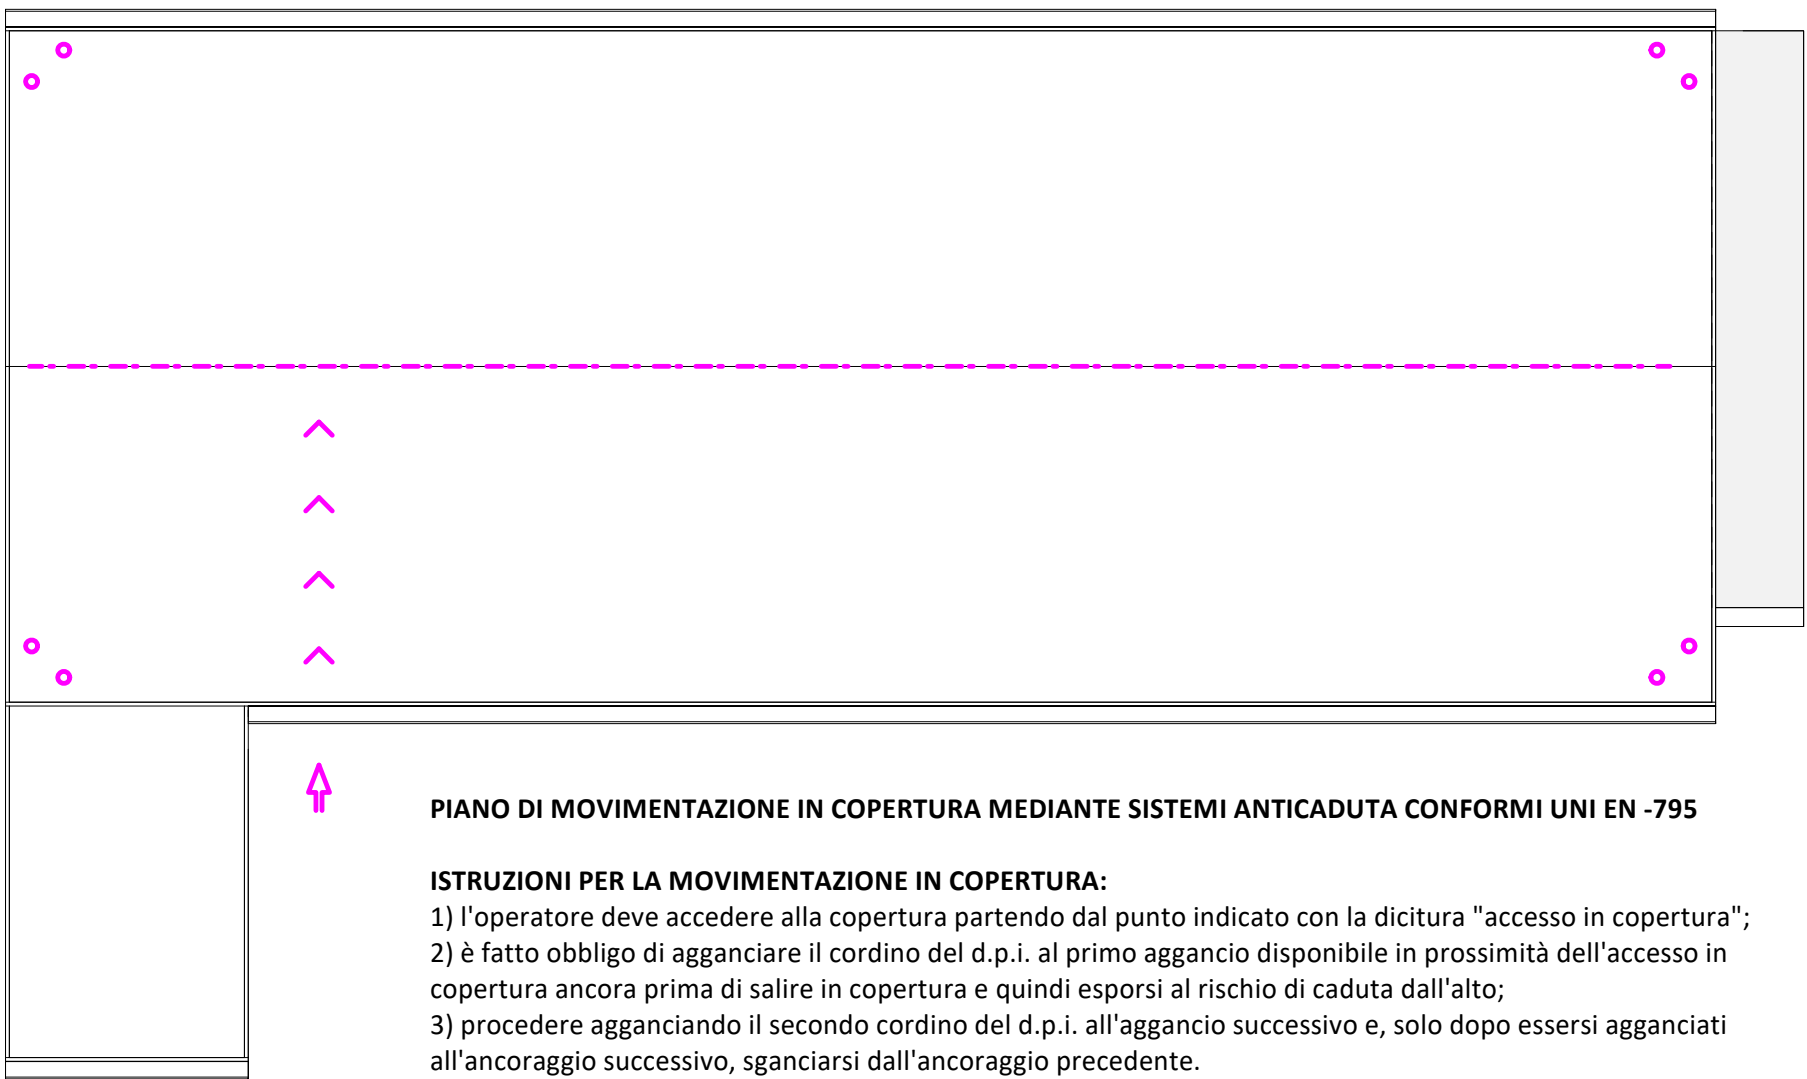

PIANO DI MOVIMENTAZIONE IN COPERTURA MEDIANTE SISTEMI ANTICADUTA CONFORMI UNI EN -795

ISTRUZIONI PER LA MOVIMENTAZIONE IN COPERTURA:

- 1) l'operatore deve accedere alla copertura partendo dal punto indicato con la dicitura "accesso in copertura";
- 2) è fatto obbligo di agganciare il cordino del d.p.i. al primo aggancio disponibile in prossimità dell'accesso in copertura ancora prima di salire in copertura e quindi esporsi al rischio di caduta dall'alto;
- 3) procedere agganciando il secondo cordino del d.p.i. all'aggancio successivo e, solo dopo essersi agganciati all'ancoraggio successivo, sganciarsi dall'ancoraggio precedente.



Punto di salita / accesso in copertura



Dispositivo anticaduta TIPO "C" - Linee vita




Dispositivo di ancoraggio flessibile "TIPO A": gancio antipendolo sottocoppo



Dispositivo di ancoraggio fisso "TIPO A": gancio per trasferimento dal punto di risalita alla linea vita

PIANTA COPERTURA - SCALA 1:100

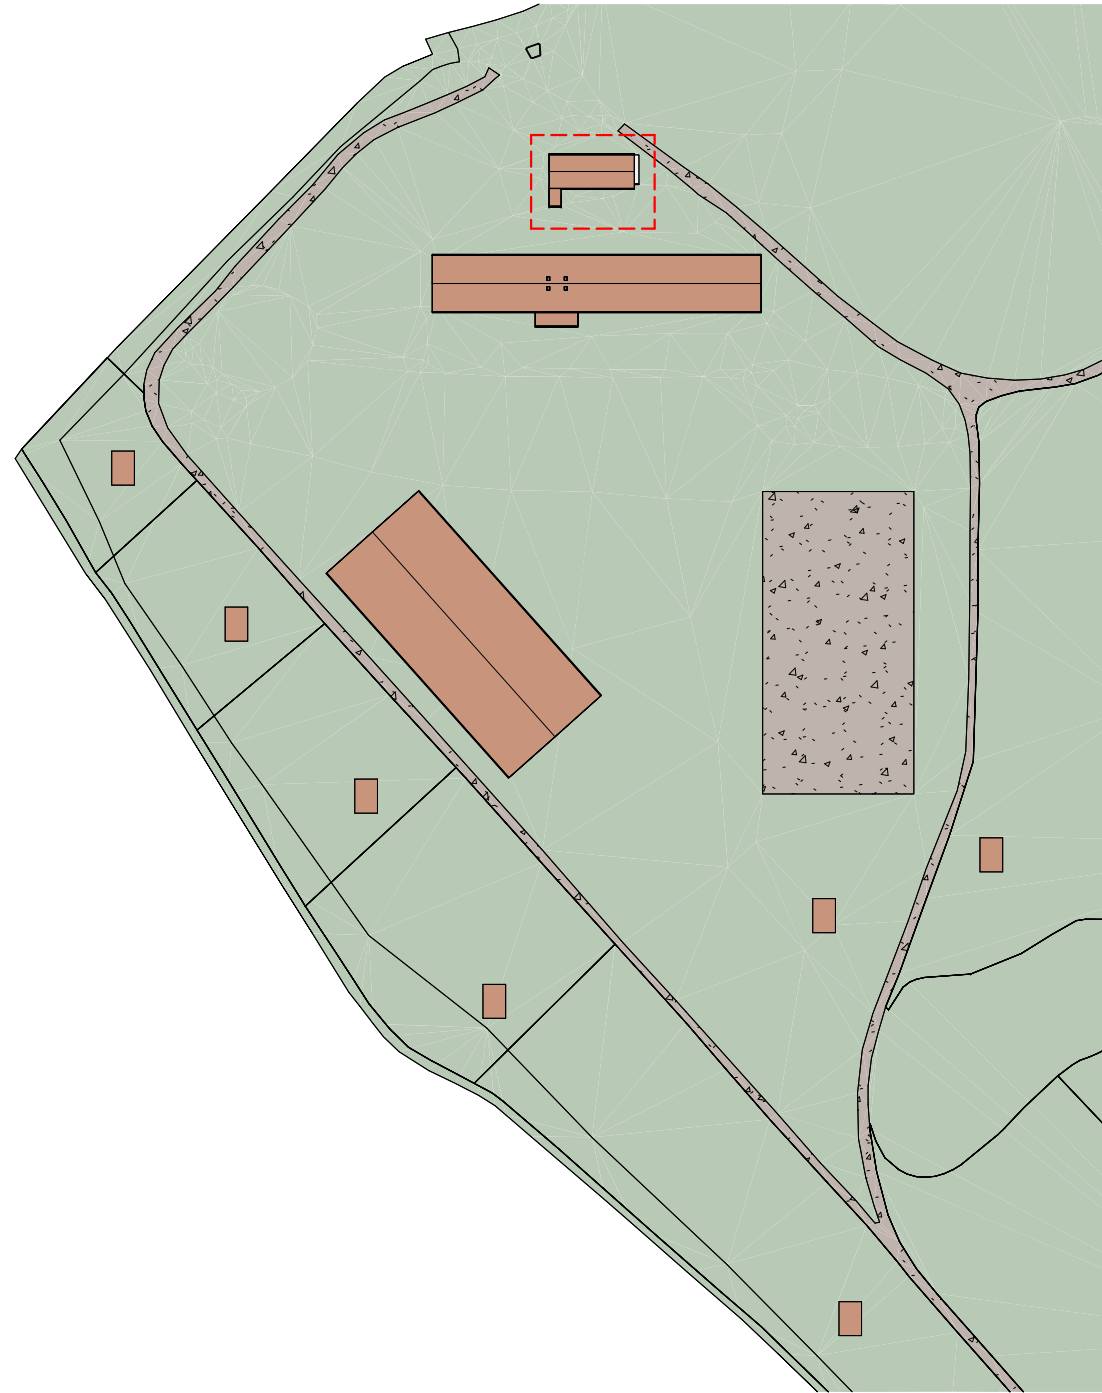

PLANIMETRIA DI PROGETTO - SCALA 1:2.000

REGIONE LOMBARDIA
PROVINCIA DI BRESCIA



COMUNE DI LONATO del GARDA

Progetto di nuova scuderia per cavalli promosso ai sensi
dell'art. 97 L.R. 12/2005 e dell'art. 8 D.P.R. 160/2010

in Via Civetta, Comune di Lonato del Garda (BS)

COMMITTENTE

AZIENDA AGRICOLA MELLA ALESSANDRA
Via Felice Bellicini, 11
25040 Bienno - BS

PROGETTISTI

PIANOzero
progetti

SRL STP

Ing. Cesare Bertocchi
Arch. Cristian Piovanelli
Plan. Alessandro Martinelli
Ing. Ilaria Garletti

RESPONSABILE COMMESSA
Arch. Piovanelli Cristian

COMPONENTE EDILIZIA

Tavola numero

T03

FABBRICATO A
ABITAZIONE A SERVIZIO DELL'ATTIVITA' AGRICOLA

Scala

Come indicato

Fase

Richiesta PdC

Data

09 Giugno 2026

Revisione

COLLABORATORI

Ing. Piona Mara
Ing. Francesco Botticini
Geom. Fabrizio Franceschini