




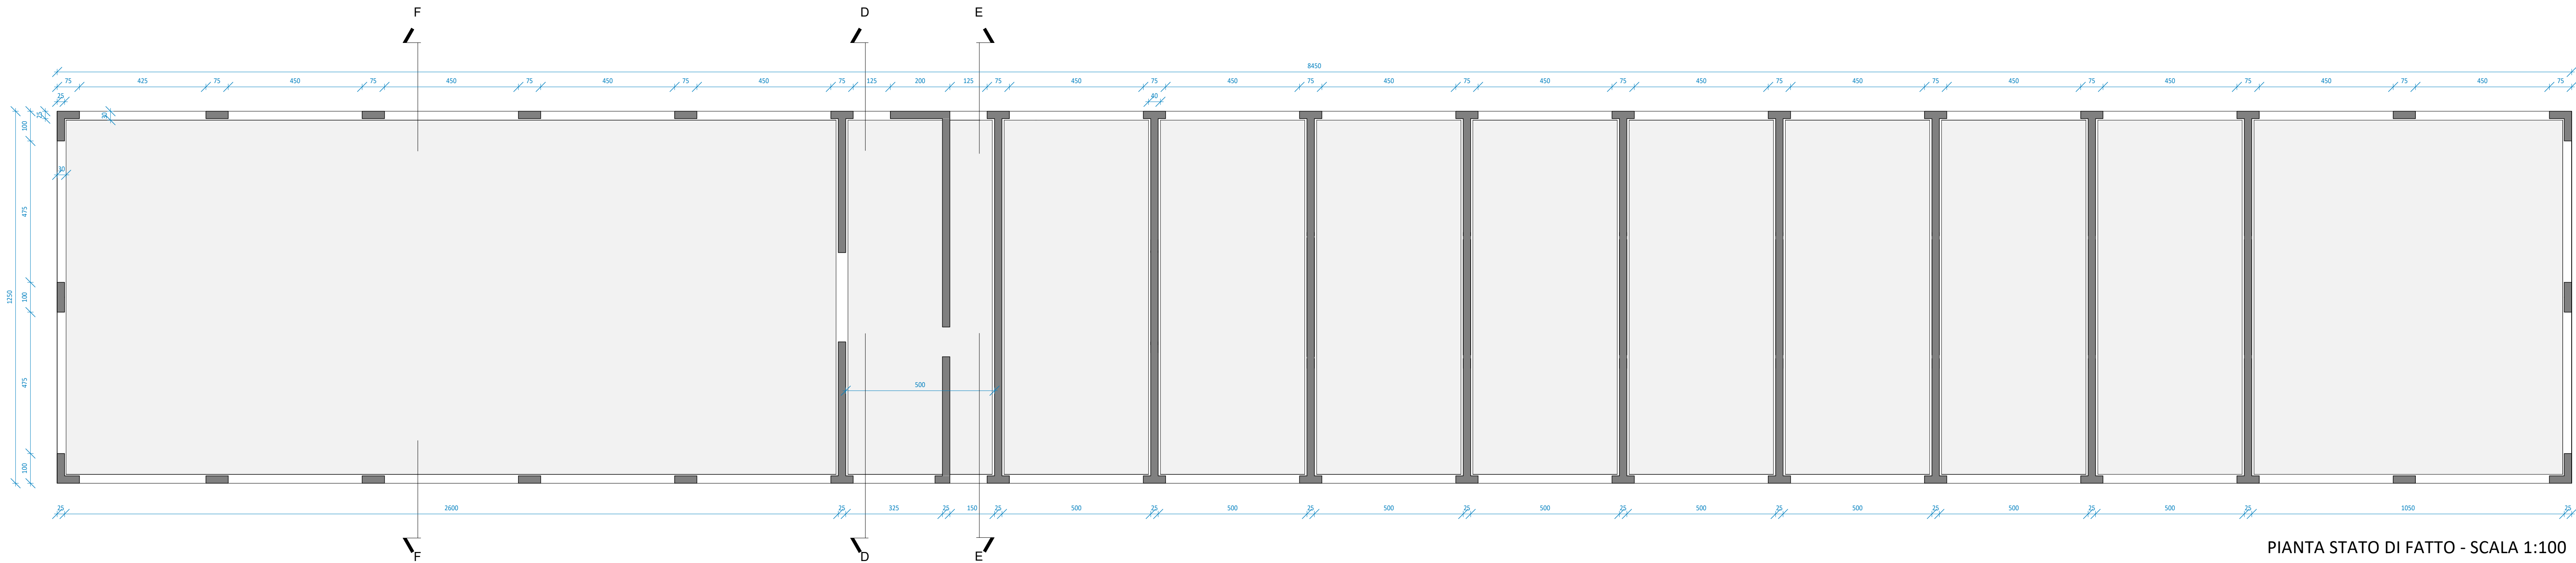


PIANTA STATO DI FATTO - SCALA 1:100

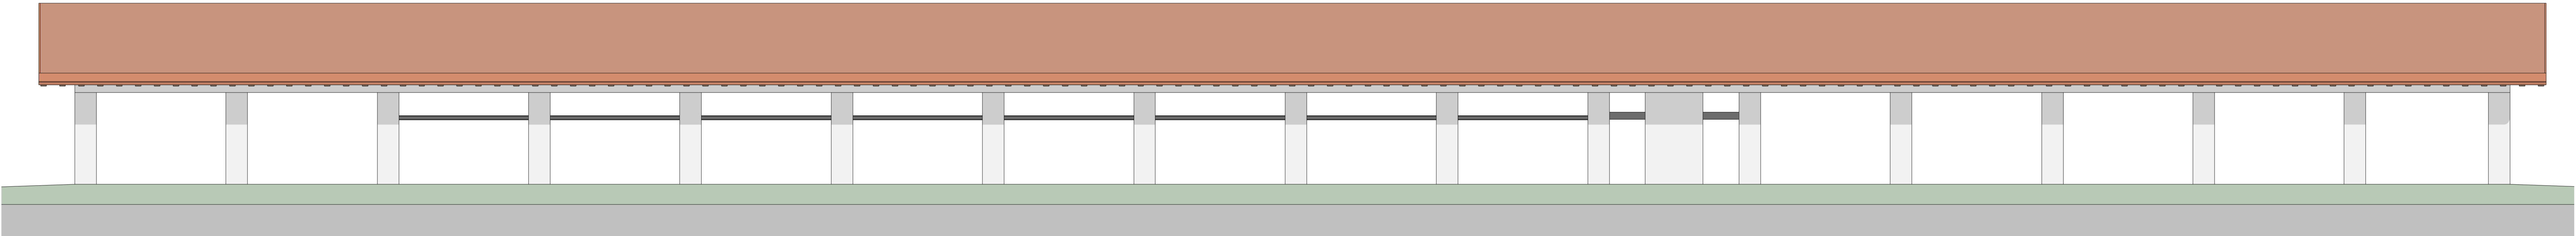


PROSPETTO NORD STATO DI FATTO - SCALA 1:100

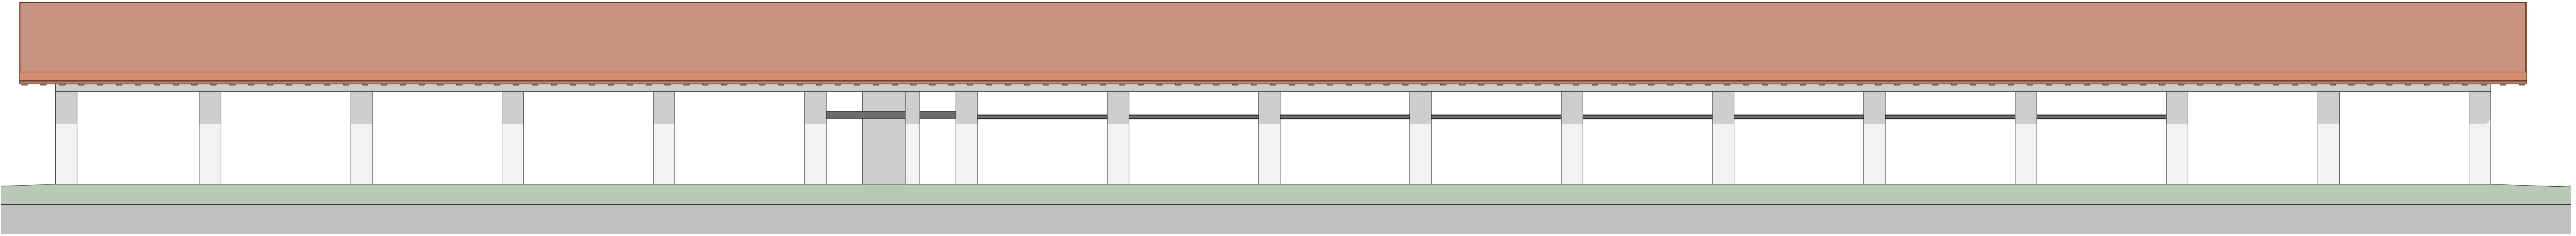


PROSPETTO SUD STATO DI FATTO - SCALA 1:100

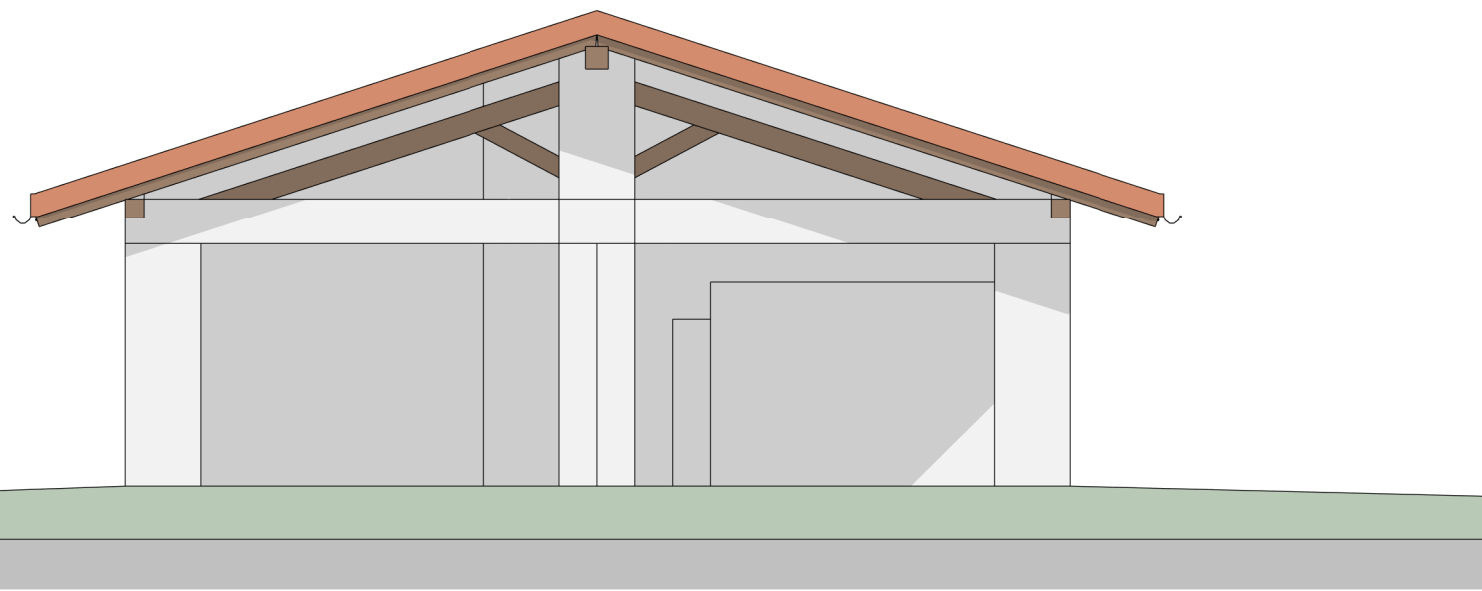


PROSPETTO OVEST STATO DI FATTO - SCALA 1:100

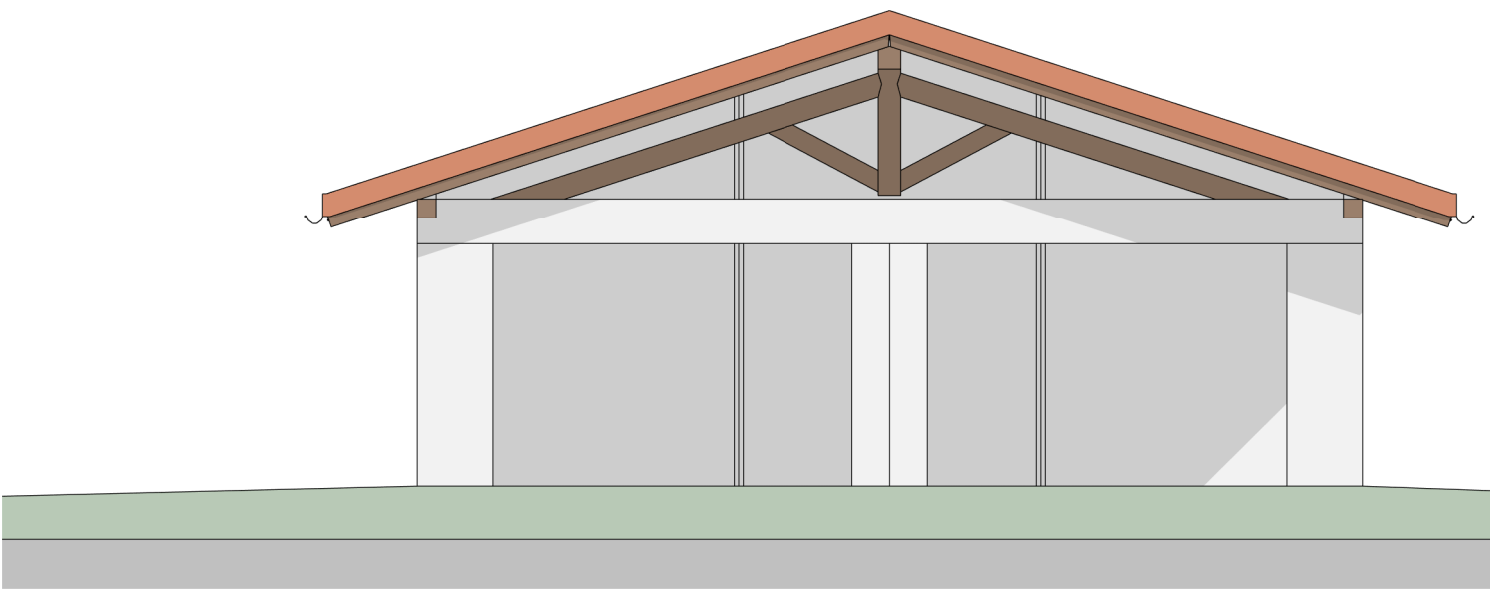


PROSPETTO EST STATO DI FATTO - SCALA 1:100

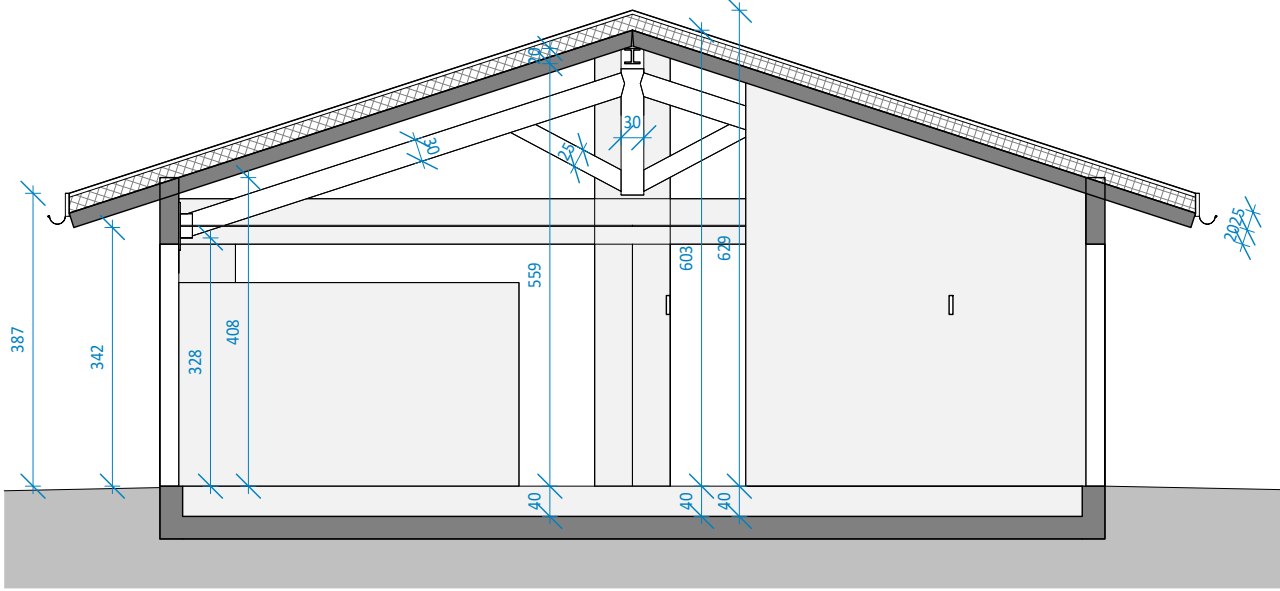


SEZIONE D"-D" STATO DI PROGETTO - SCALA 1:100

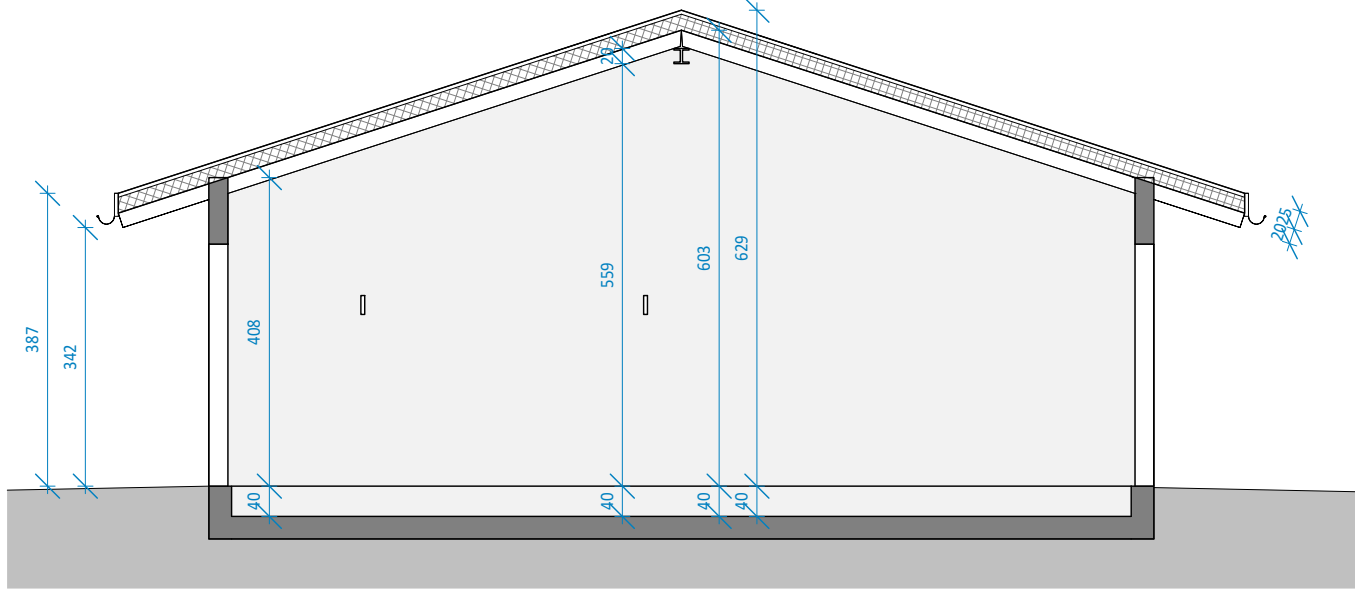

SEZIONE E"-E" STATO DI PROGETTO - SCALA 1:100

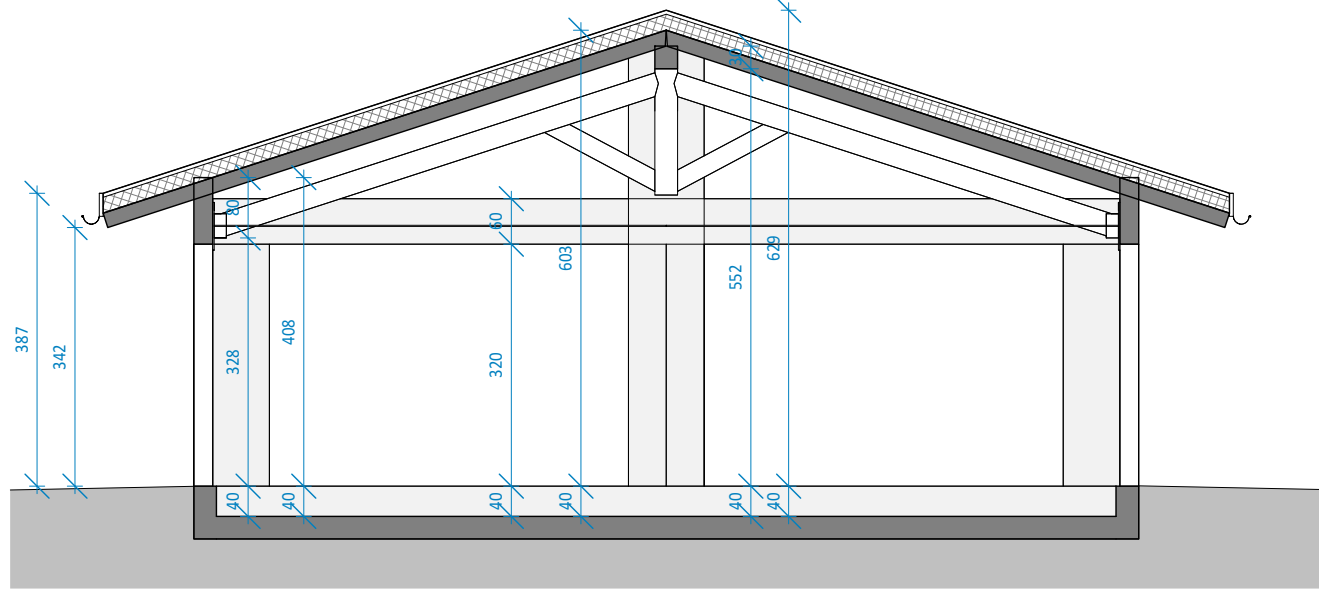

SEZIONE F"- F" STATO DI PROGETTO - SCALA 1:100

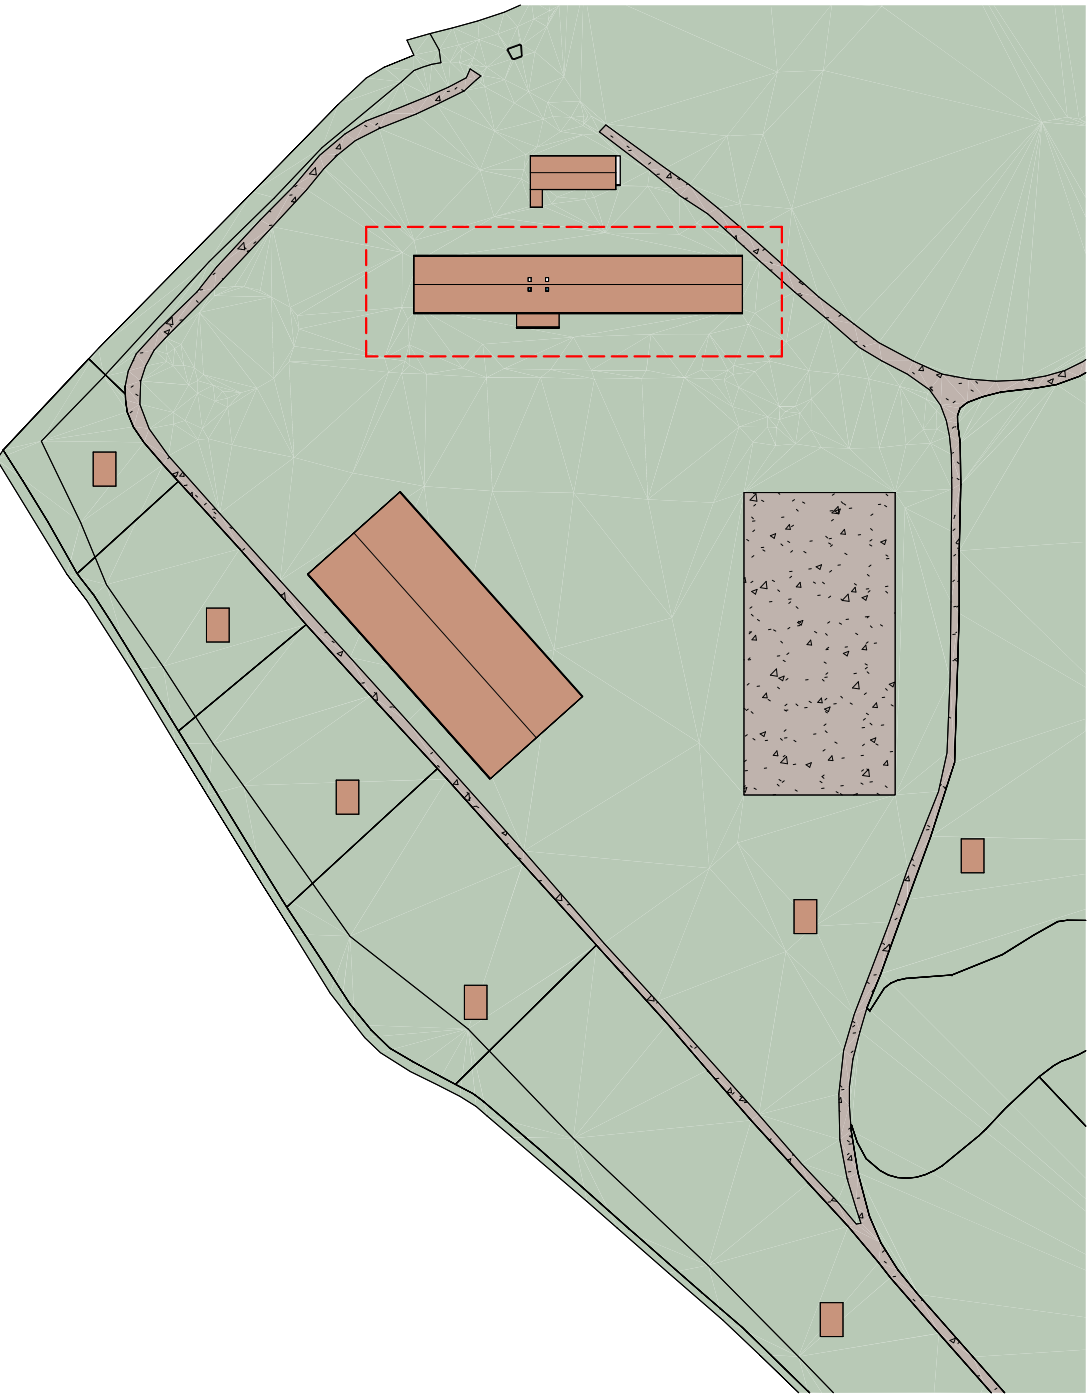

PLANIMETRIA DI PROGETTO - SCALA 1:2.000

REGIONE LOMBARDIA
PROVINCIA DI BRESCIA
COMUNE DI LONATO del GARDA



Progetto di nuova scuderia per cavalli promosso ai sensi dell'art. 97 L.R. 12/2005 e dell'art. 8 D.P.R. 160/2010
in Via Civetta, Comune di Lonato del Garda (BS)

COMMITTENTE
AZIENDA AGRICOLA MELLA ALESSANDRA
Via Felice Bellicini, 11
25040 Biunno - BS

PROGETTISTI
PIANOzero
progetti
SRL STP
Ing. Cesare Bertocchi
Arch. Cristian Piovanelli
Pian. Alessandro Martinelli
Ing. Ilaria Garletti

RESPONSABILE COMMESSA
Arch. Piovanelli Cristian

COMPONENTE EDILIZIA

Tavola numero

T04a

FABBRICATO B
STATO DI FATTO SCUDERIA

Scala
Come indicato

Fase
Richiesta PdC

Data
09 Giugno 2026

Revisione

COLLABORATORI
Ing. Piona Mara
Ing. Francesco Botticini
Geom. Fabrizio Franceschini