




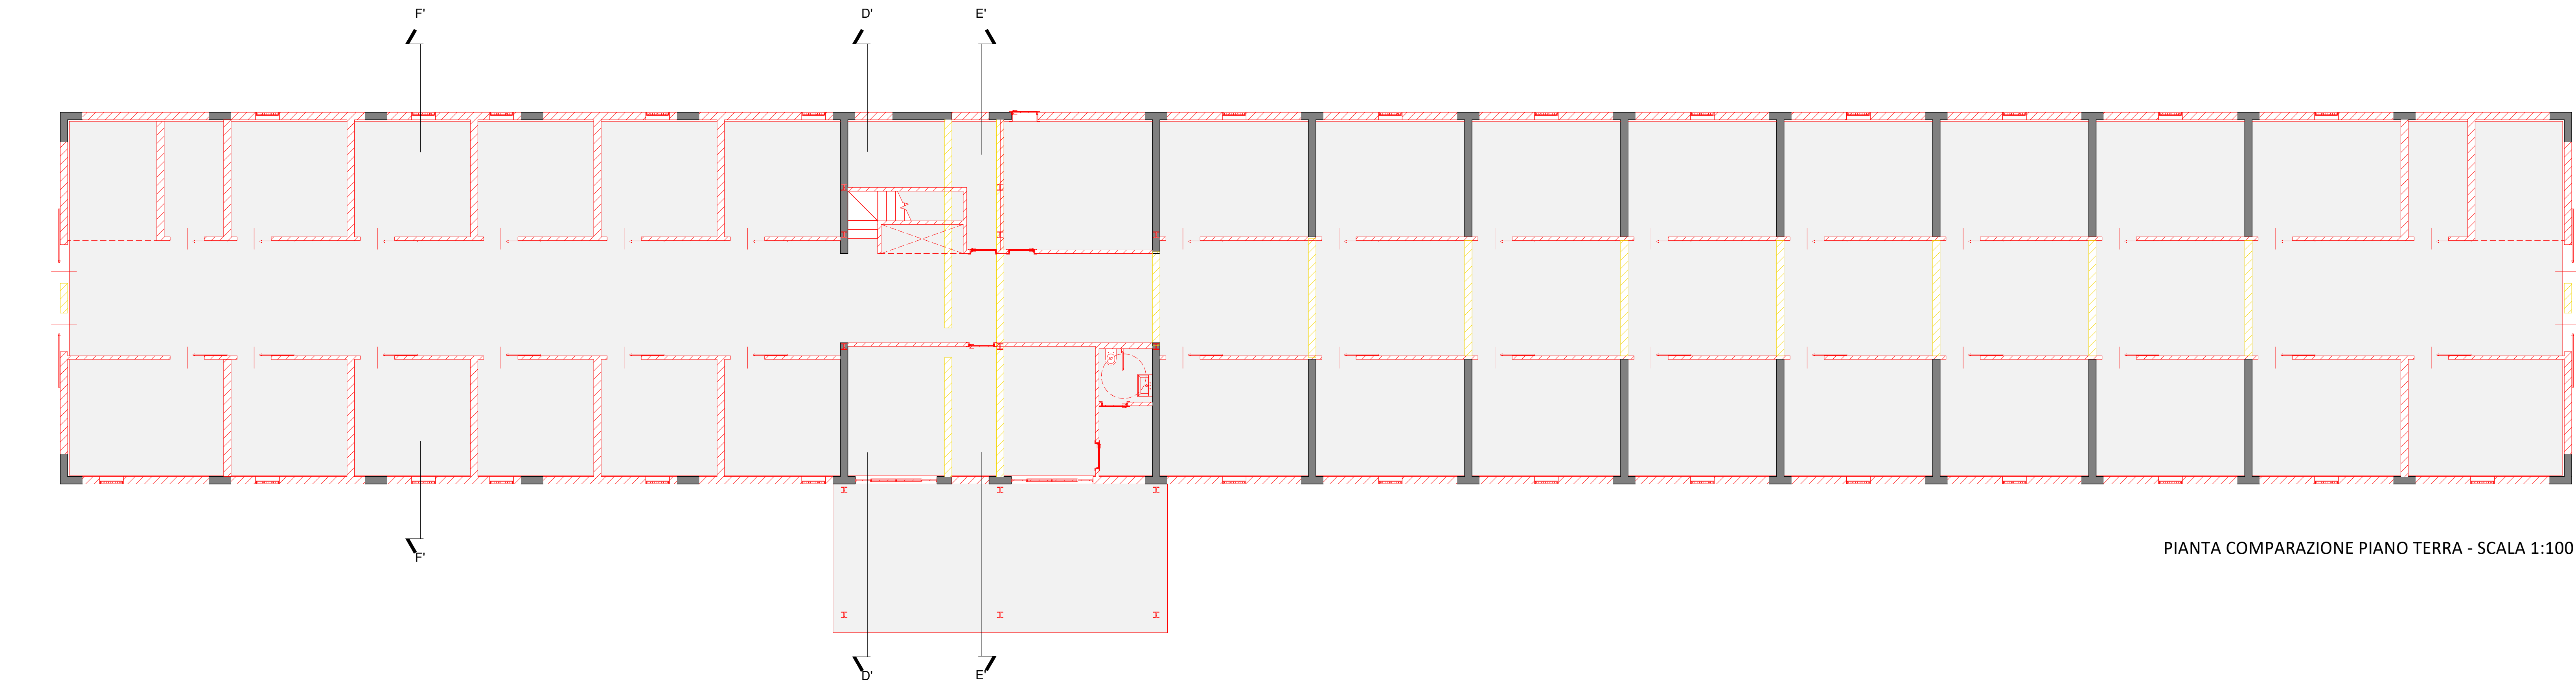


PIANTA COMPARAZIONE PIANO TERRA - SCALA 1:100

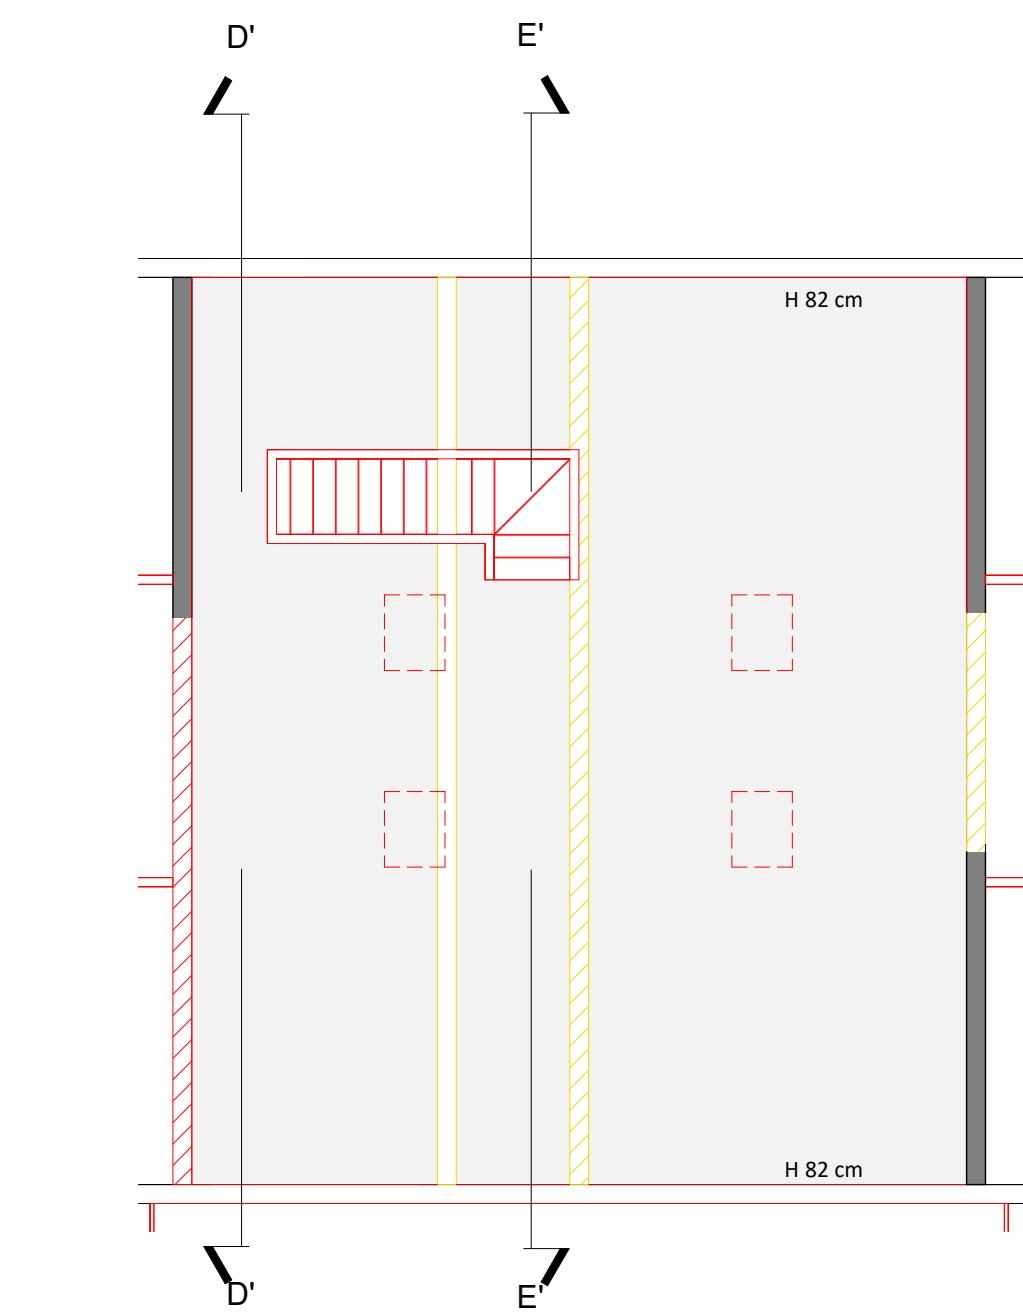


PIANTA COMPARAZIONE PIANO PRIMO - SCALA 1:100

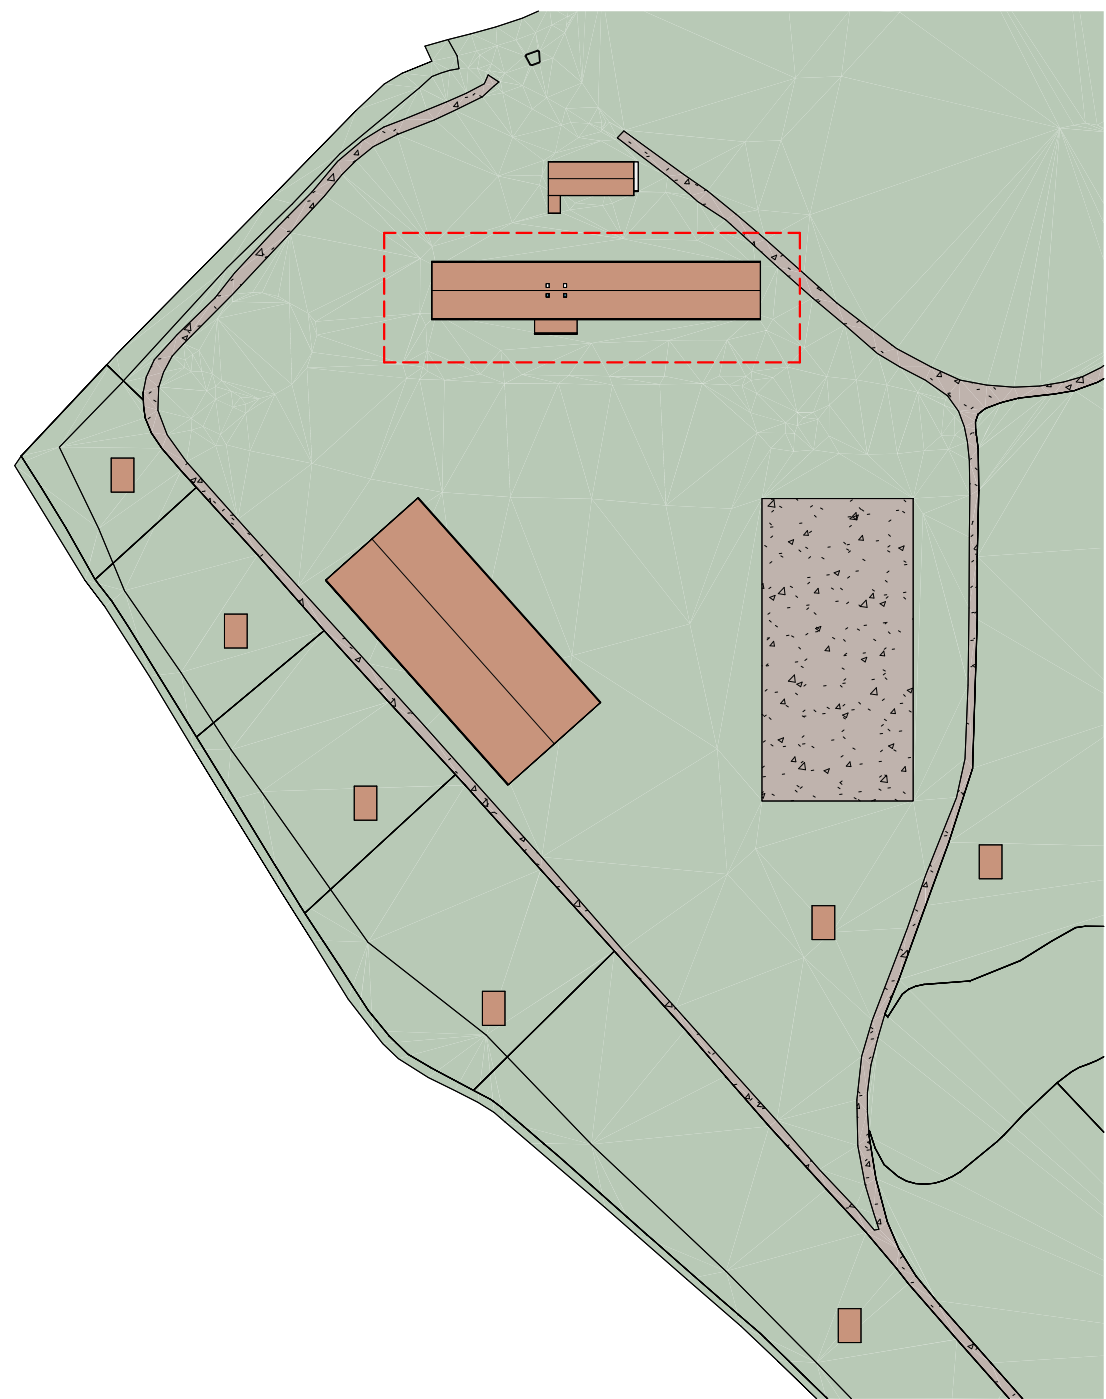


PLANIMETRIA DI PROGETTO - SCALA 1:2.000

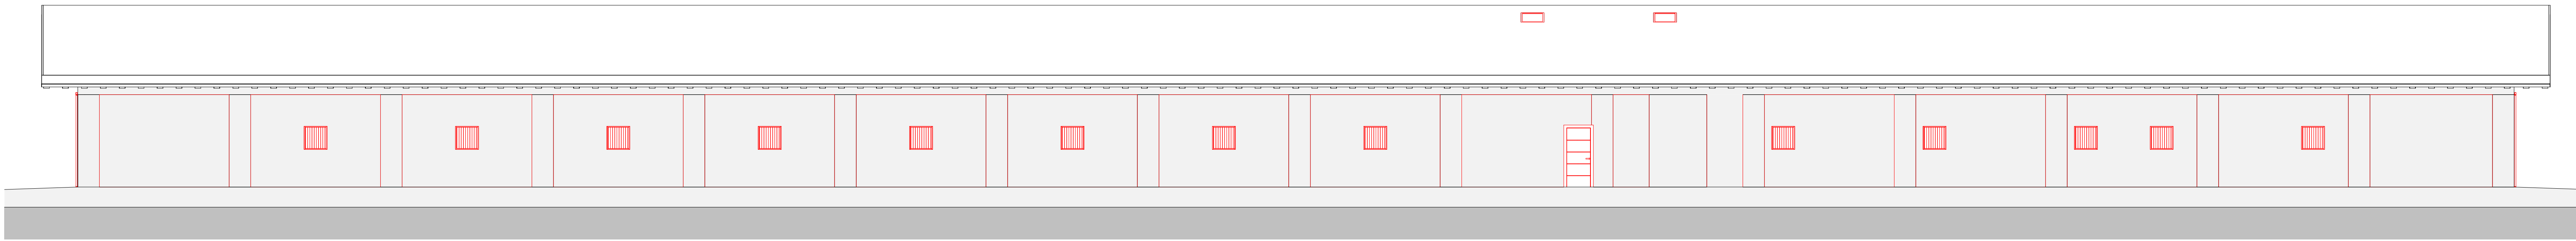


PROSPETTO NORD STATO COMPARATIVO - SCALA 1:100

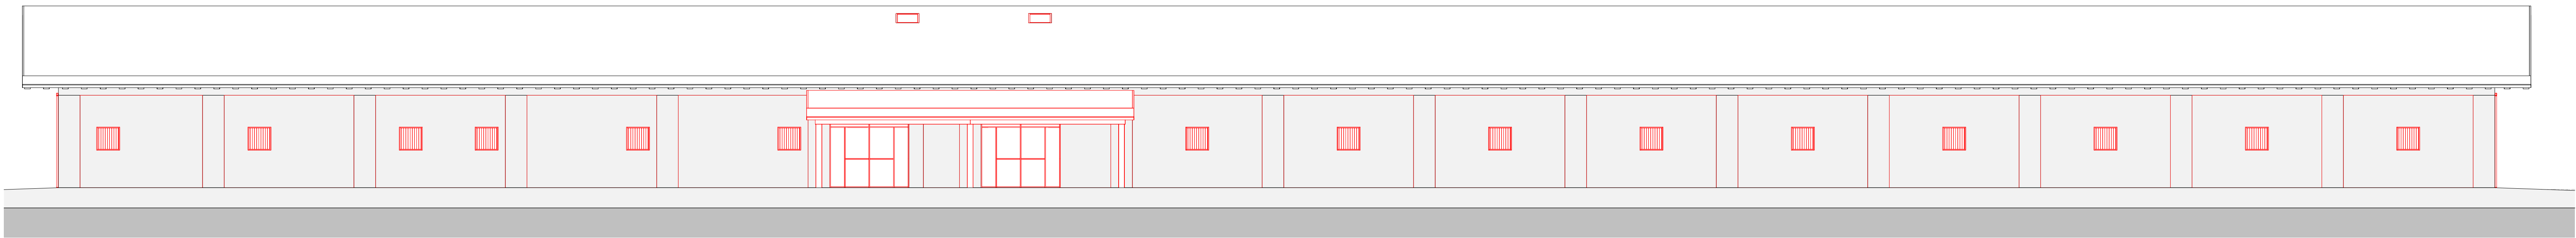


PROSPETTO SUD STATO COMPARATIVO - SCALA 1:100

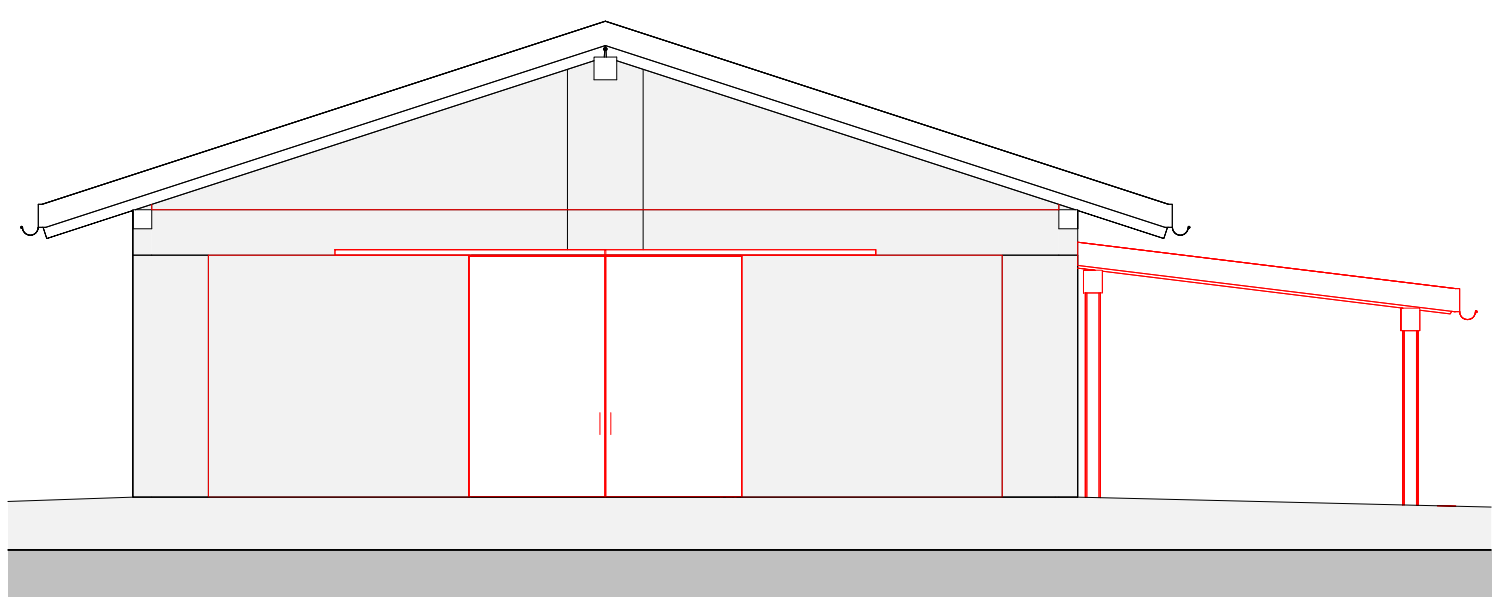


PROSPETTO OVEST STATO COMPARATIVO - SCALA 1:100

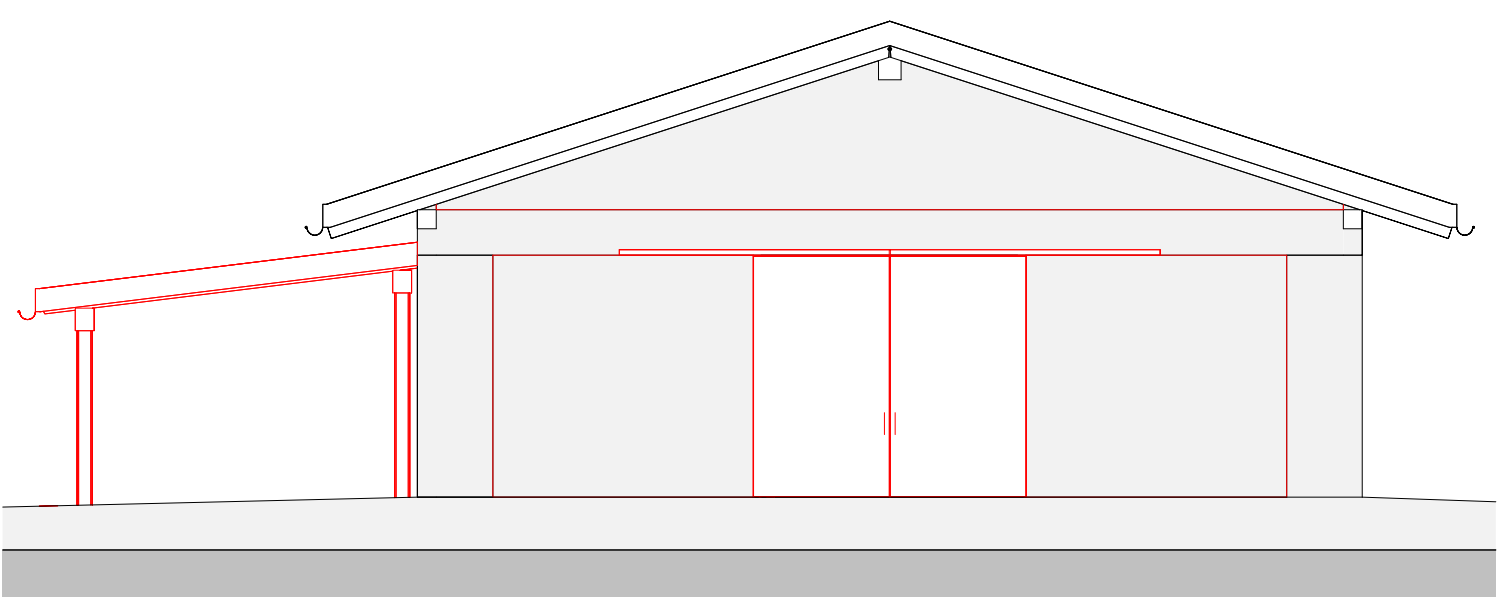


PROSPETTO EST STATO COMPARATIVO - SCALA 1:100

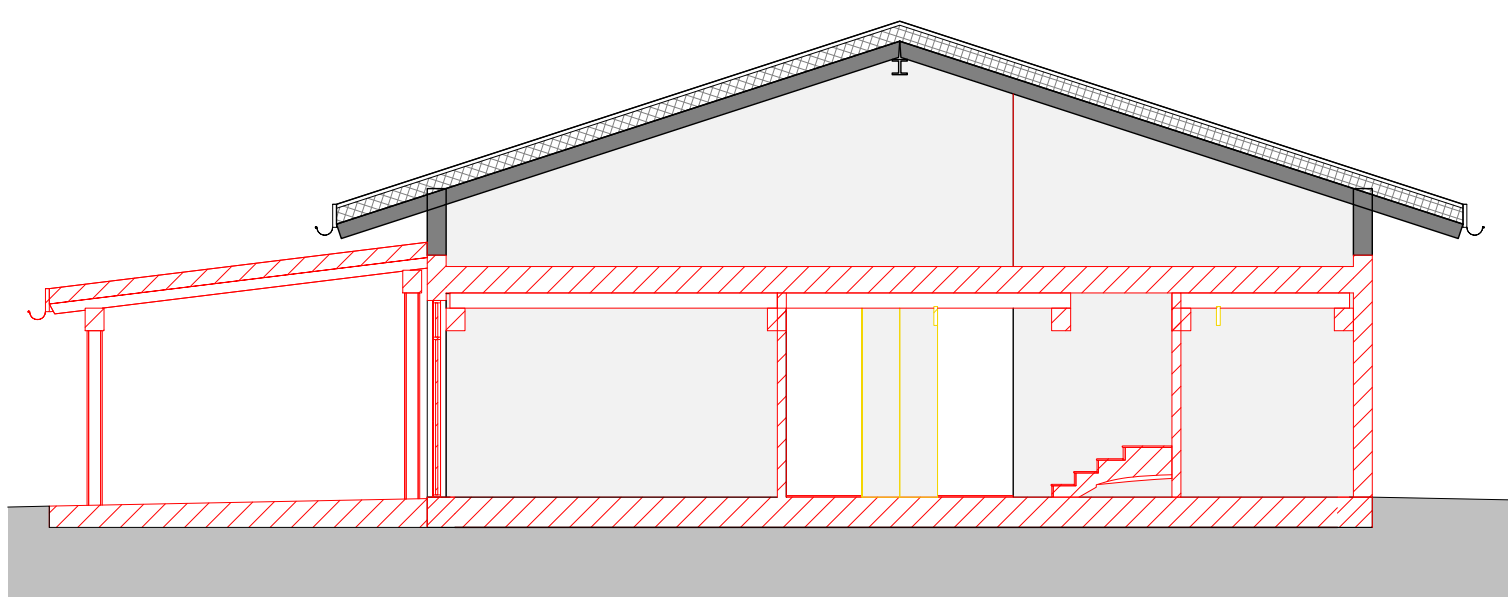

SEZIONE D''-D'' STATO COMPARATIVO - SCALA 1:100

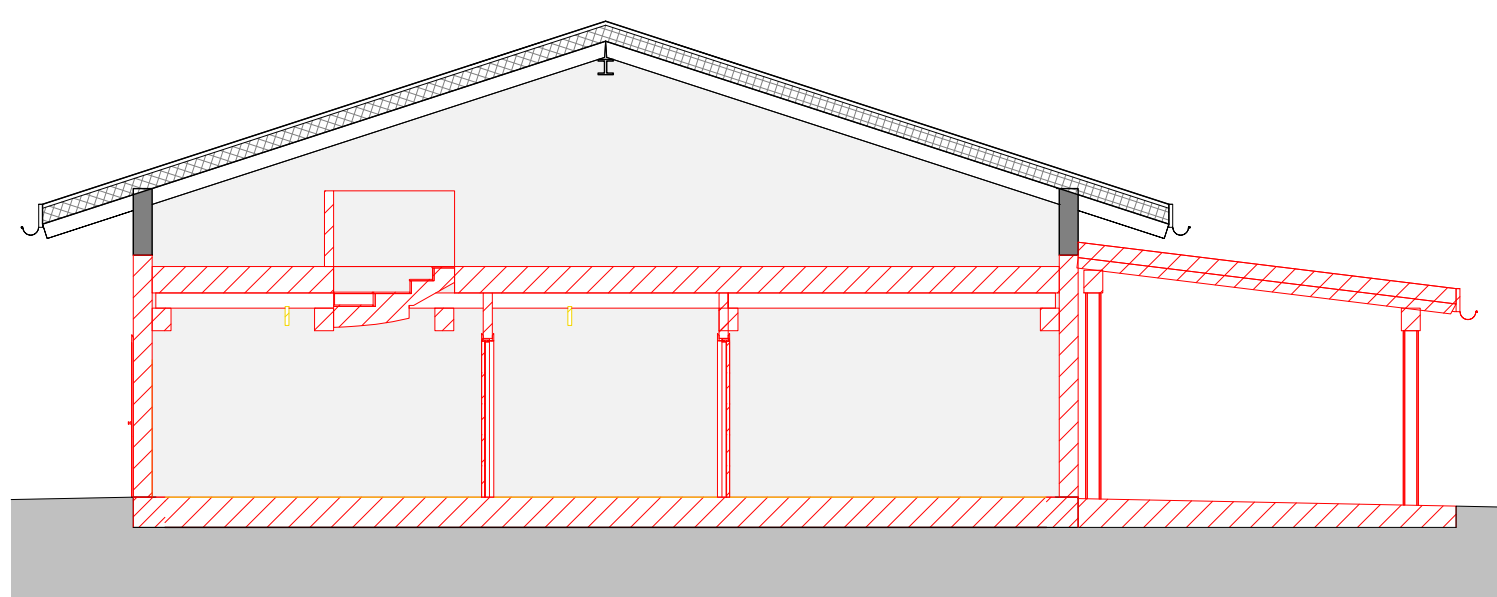

SEZIONE E''-E'' STATO COMPARATIVO - SCALA 1:100

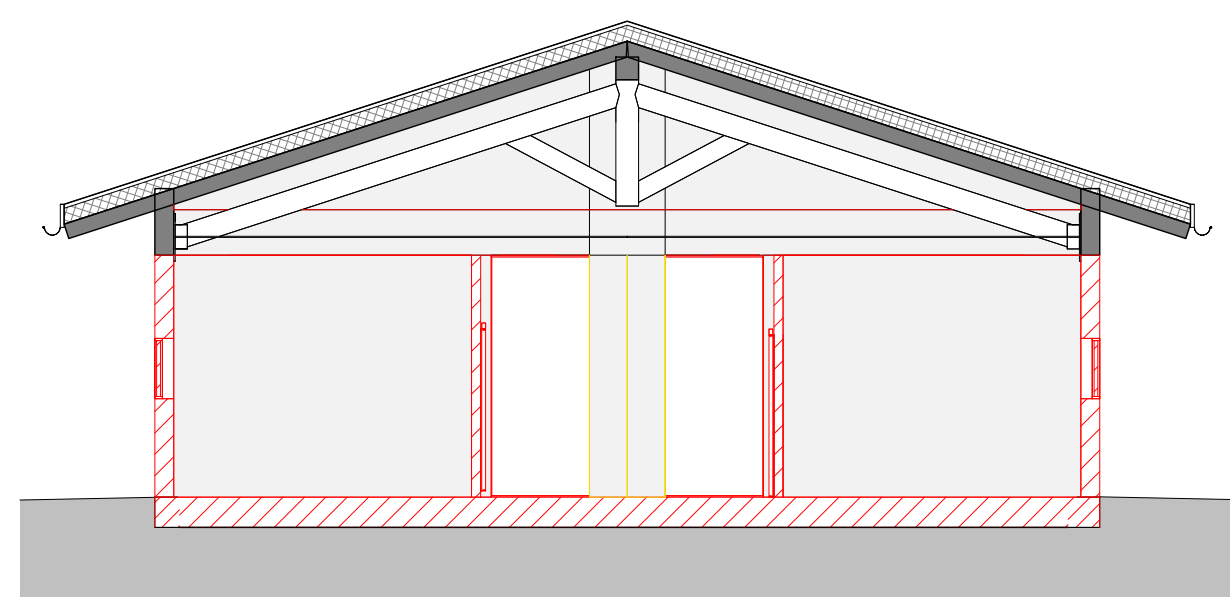

SEZIONE F''-F'' STATO COMPARATIVO - SCALA 1:100

REGIONE LOMBARDIA
PROVINCIA DI BRESCIA



COMUNE DI LONATO del GARDA

Progetto di nuova scuderia per cavalli promosso ai sensi
dell'art. 97 L.R. 12/2005 e dell'art. 8 D.P.R. 160/2010

in Via Civetta, Comune di Lonato del Garda (BS)

COMMITTENTE

AZIENDA AGRICOLA MELLA ALESSANDRA
Via Felice Bellini, 11
25040 Bierno - BS

PROGETTISTI

PIANOzero
progetti

SRL STP

Ing. Cesare Bertocchi
Arch. Cristian Piovanelli
Pian. Alessandro Martinelli
Ing. Ilaria Garletti

RESPONSABILE COMMESSA
Arch. Piovanelli Cristian

COMPONENTE EDILIZIA

Tavola numero

T04b

FABBRICATO B
STATO COMPARATIVO SCUDERIA

Scala

Come indicato

Fase

Richiesta PdC

Data

09 Giugno 2026

Revisione

COLLABORATORI

Ing. Piona Mara
Ing. Francesco Botticini
Geom. Fabrizio Franceschini