


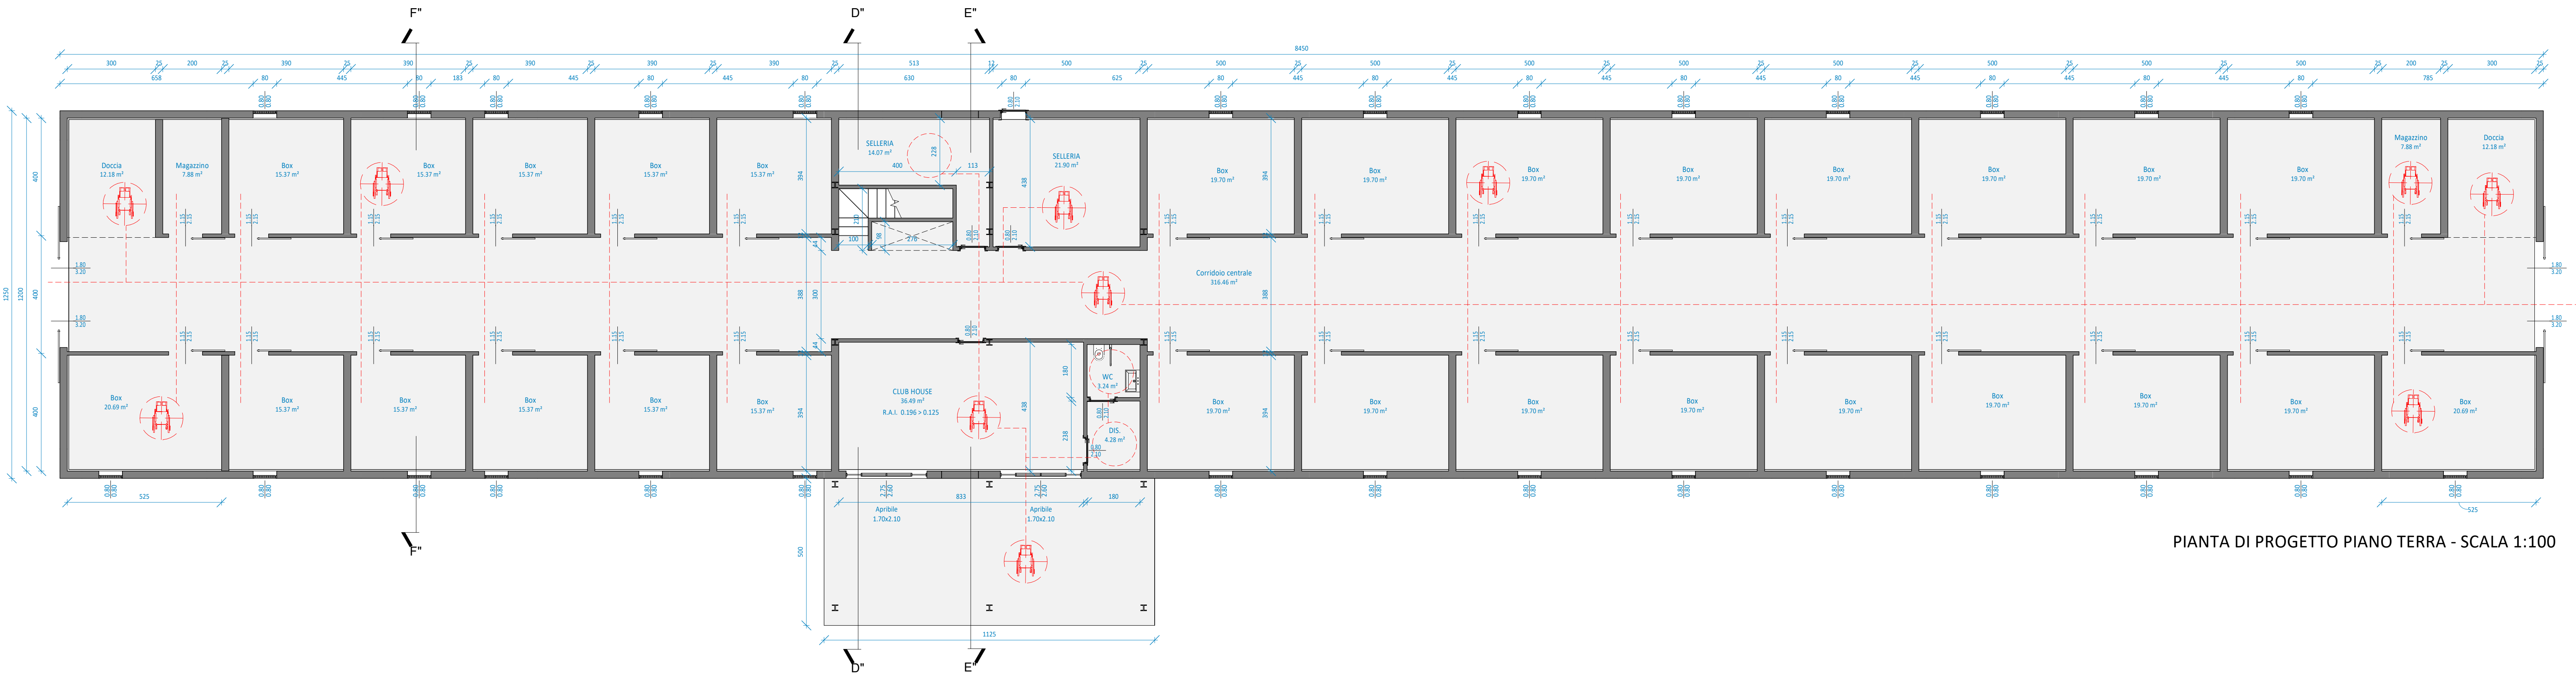


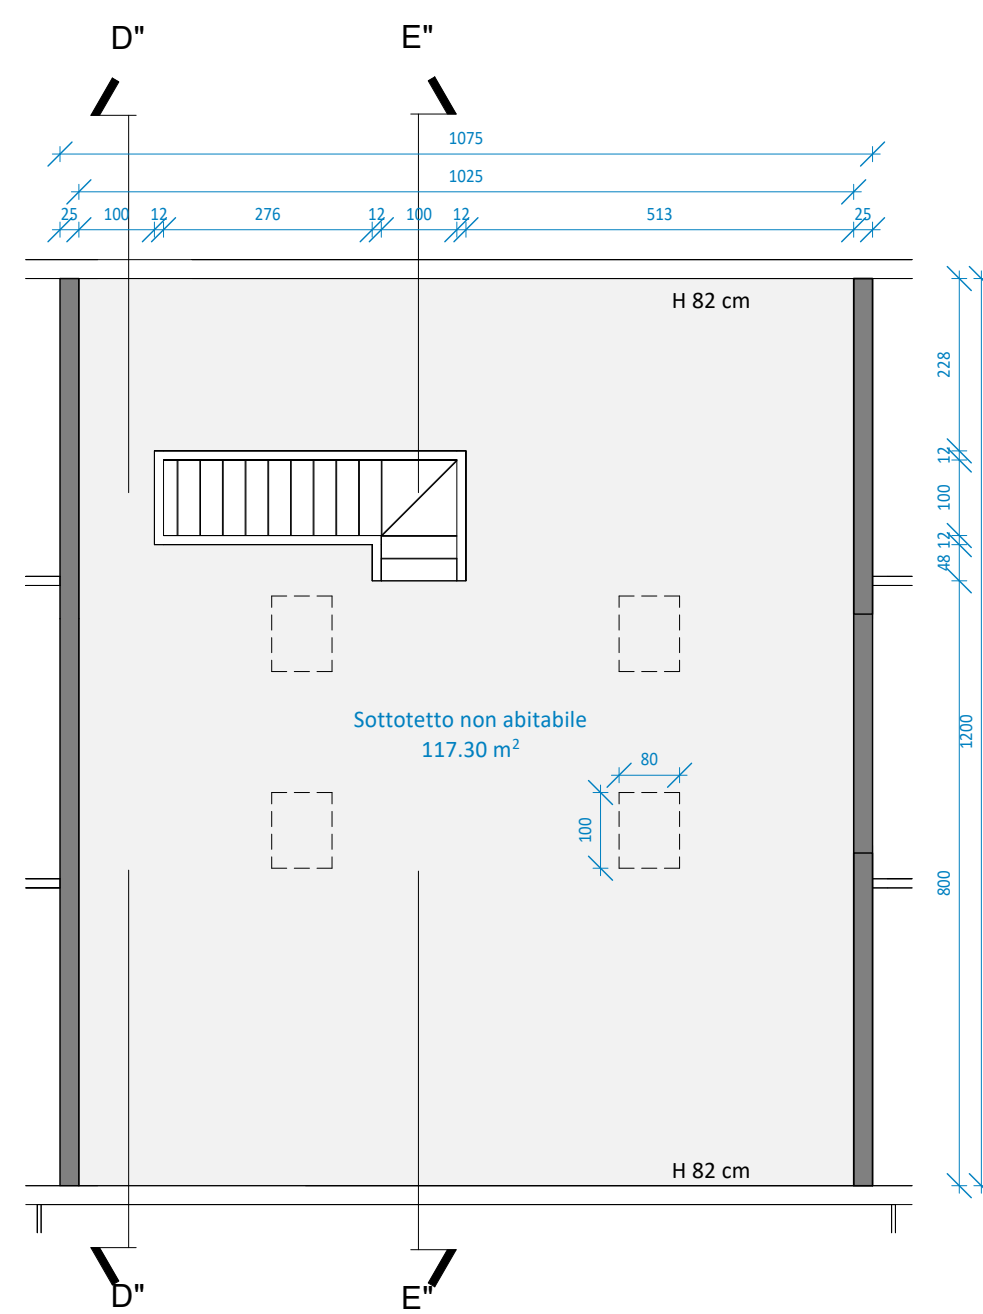


PIANTA DI PROGETTO PIANO TERRA - SCALA 1:100

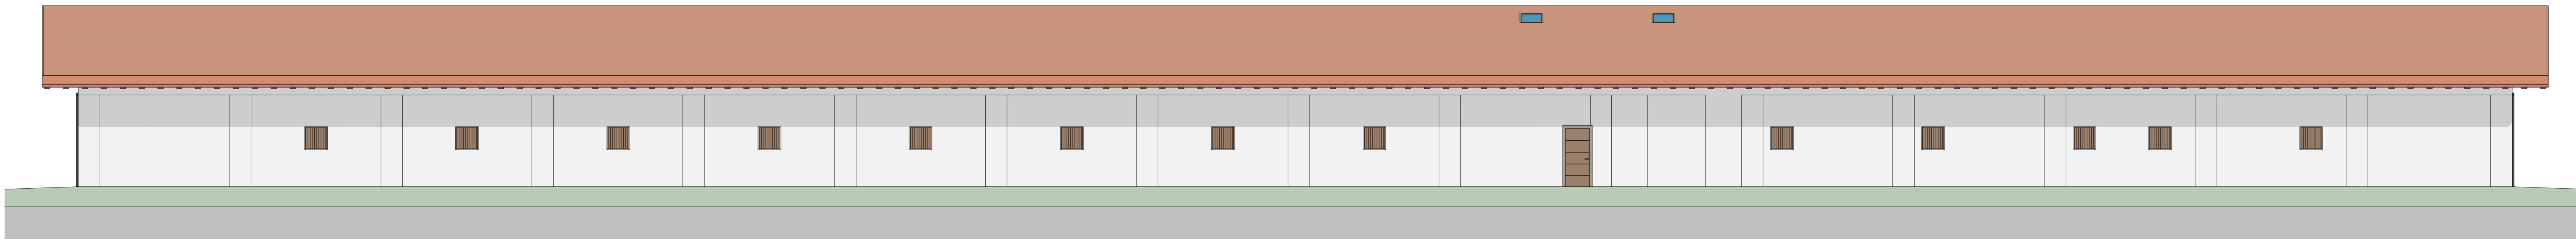

PIANTA DI PROGETTO PIANO PRIMO - SCALA 1:100

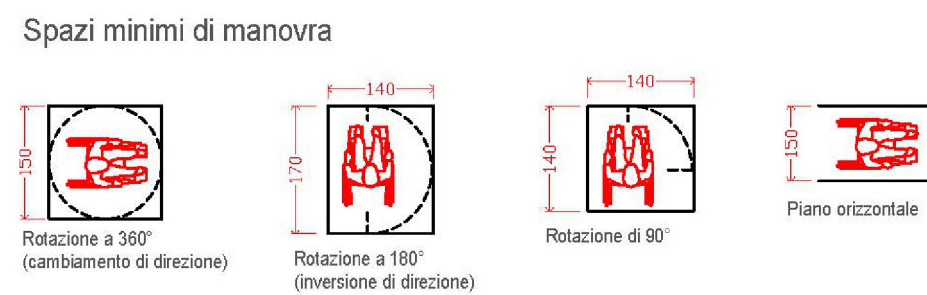


PROSPETTO NORD DI PROGETTO - SCALA 1:100

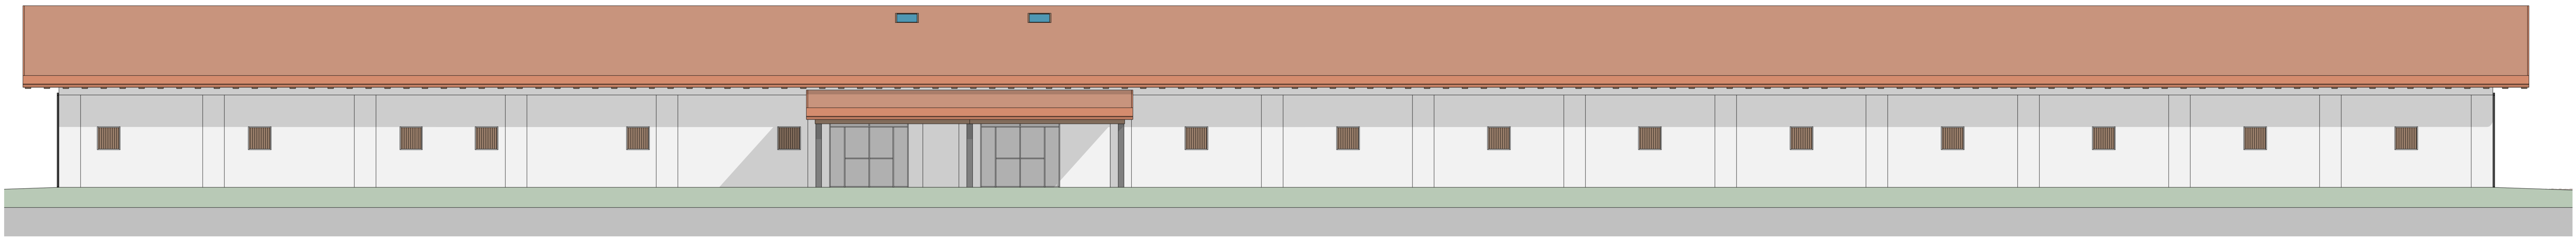


PROSPETTO SUD DI PROGETTO - SCALA 1:100




PLANIMETRIA DI PROGETTO - SCALA 1:2.000

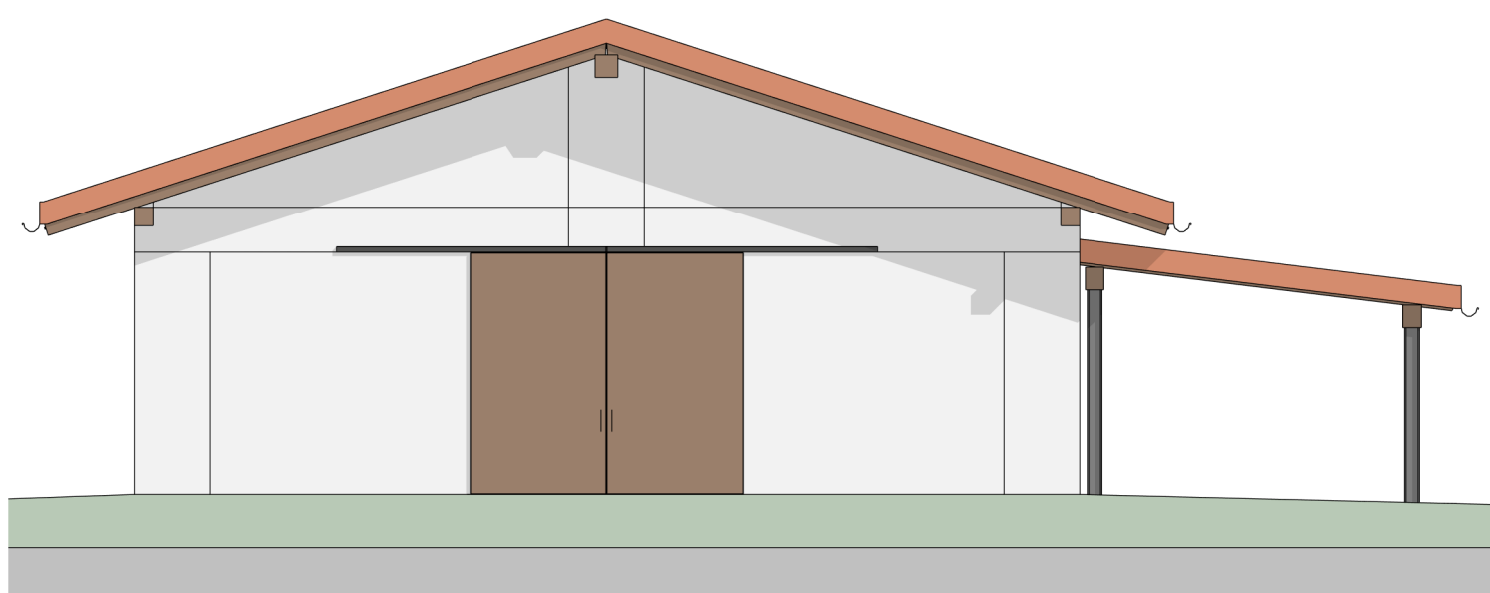


PROSPETTO OVEST DI PROGETTO - SCALA 1:100

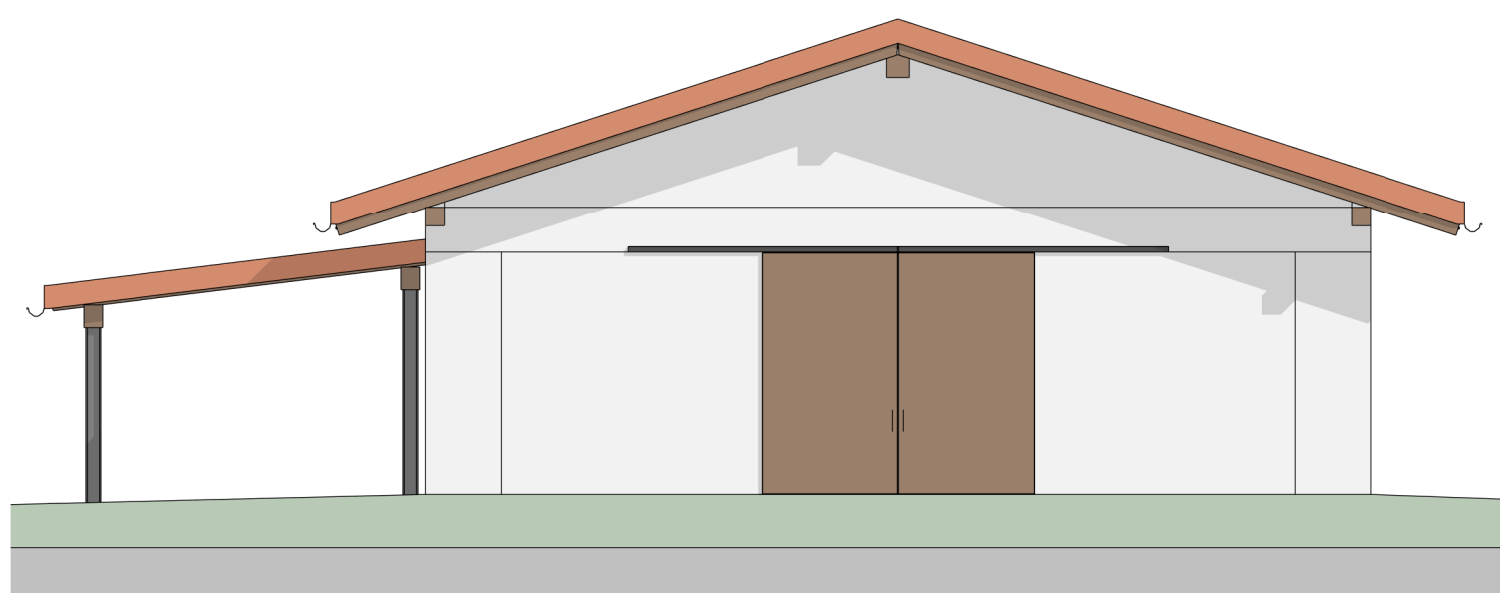


PROSPETTO EST DI PROGETTO - SCALA 1:100

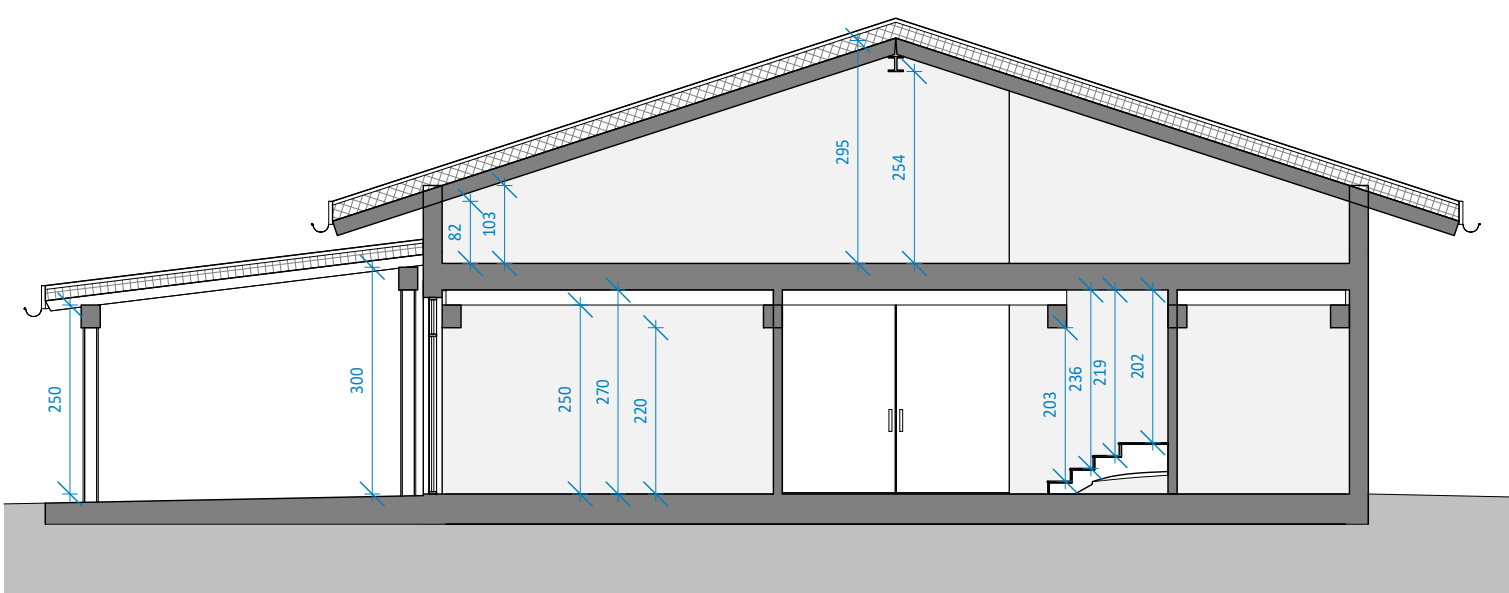


SEZIONE D''-D'' STATO DI PROGETTO - SCALA 1:100

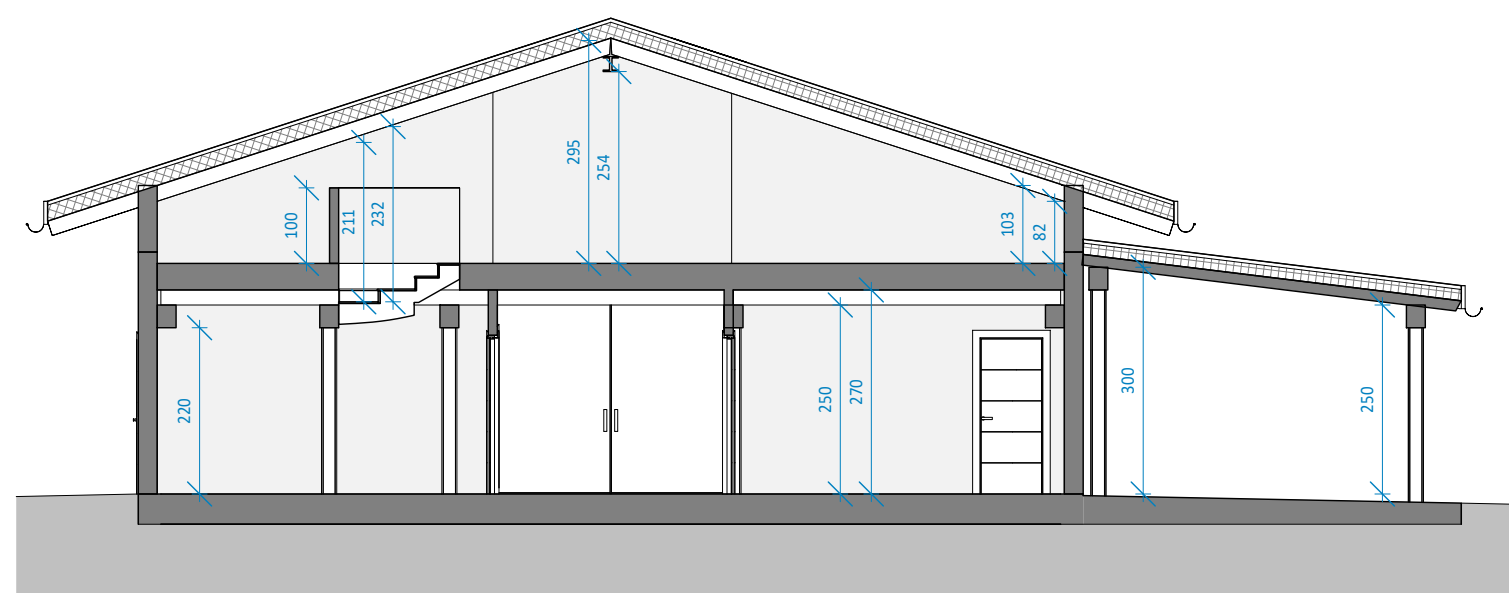

SEZIONE E''-E'' STATO DI PROGETTO - SCALA 1:100

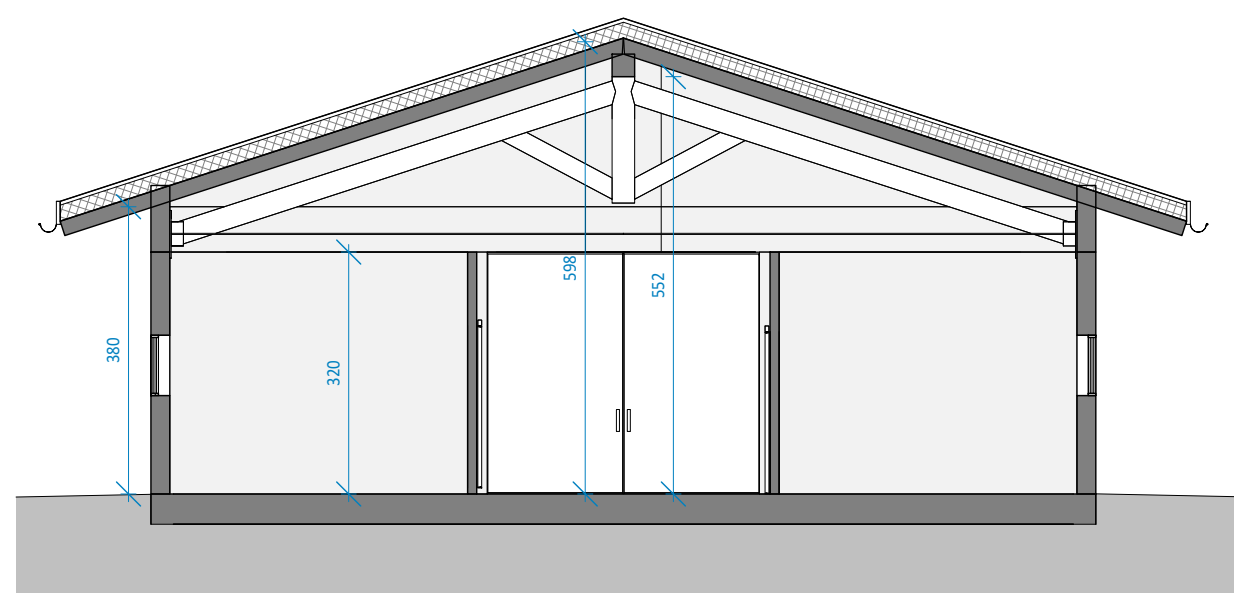

SEZIONE F''-F'' STATO DI PROGETTO - SCALA 1:100

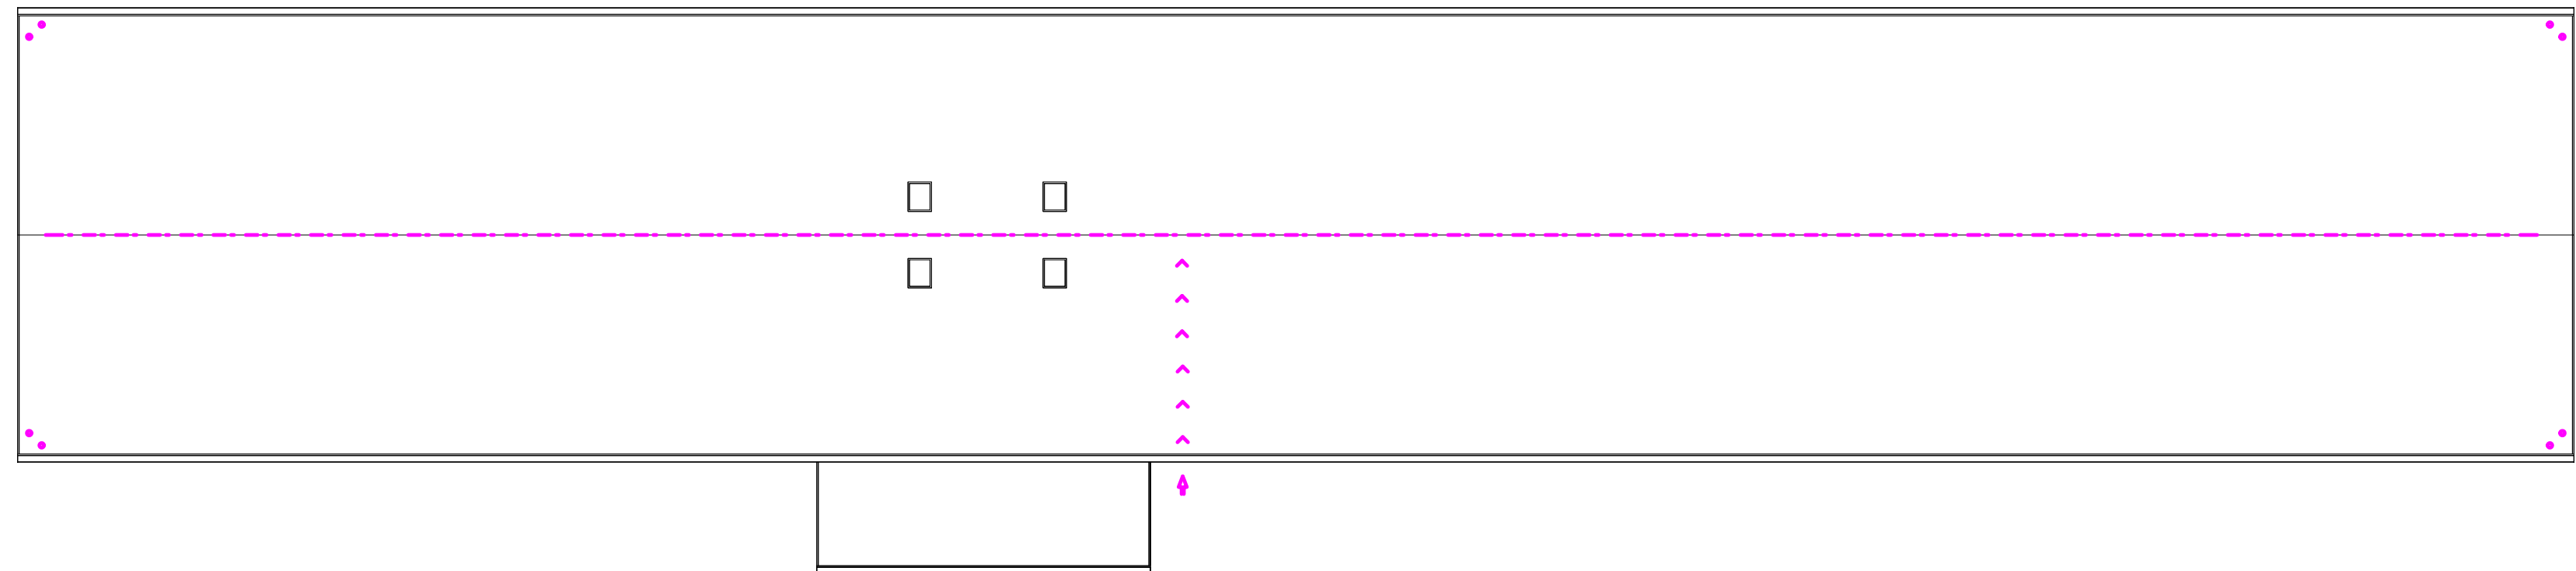

PIANTA COPERTURA - SCALA 1:200

PIANO DI MOVIMENTAZIONE IN COPERTURA MEDIANTE SISTEMI ANTICADUTA CONFORMI UNI EN -795

ISTRUZIONI PER LA MOVIMENTAZIONE IN COPERTURA:

- 1) l'operatore deve accedere alla copertura partendo dal punto indicato con la dicitura "accesso in copertura";
- 2) è fatto obbligo di agganciare il cordino del d.p.i. al primo aggancio disponibile in prossimità dell'accesso in copertura ancora prima di salire in copertura e quindi esporsi al rischio di caduta dall'alto;
- 3) procedere agganciando il secondo cordino del d.p.i. all'aggancio successivo e, solo dopo essersi agganciati all'ancoraggio successivo, sganciarsi dall'ancoraggio precedente.

- ↑ Punto di salita / accesso in copertura
- - - Dispositivo anticaduta TIPO "C" - Linee vita
- Dispositivo di ancoraggio flessibile "TIPO A": gancio antipendolo sottocoppo
- ^ Dispositivo di ancoraggio fisso "TIPO A": gancio per trasferimento dal punto di risalita alla linea vita

REGIONE LOMBARDIA
PROVINCIA DI BRESCIA

COMUNE DI LONATO del GARDA

Progetto di nuova scuderia per cavalli promosso ai sensi
dell'art. 97 L.R. 12/2005 e dell'art. 8 D.P.R. 160/2010

in Via Civetta, Comune di Lonato del Garda (BS)

COMMITTENTE
AZIENDA AGRICOLA MELLA ALESSANDRA
Via Felice Belficini, 11
25040 Biemmo - BS

COMPONENTE EDILIZIA

Tavola numero:

T04c

FABBRICATO B
PROGETTO SCUDERIA

Scala
Come indicato

Fase
Richiesta PDC

Data
09 Giugno 2026

Revisione

PROGETTISTI

PIANOzero
progetti

Ing. Cesare Bertocchi
Arch. Cristian Piovanelli
Plan. Alessandro Martinelli
Ing. Ilaria Garletti

RESPONSABILE COMMESSA
Arch. Piovanelli Cristian

COLLABORATORI
Ing. Piona Mara
Ing. Francesco Botticini
Geom. Fabrizio Franceschini