




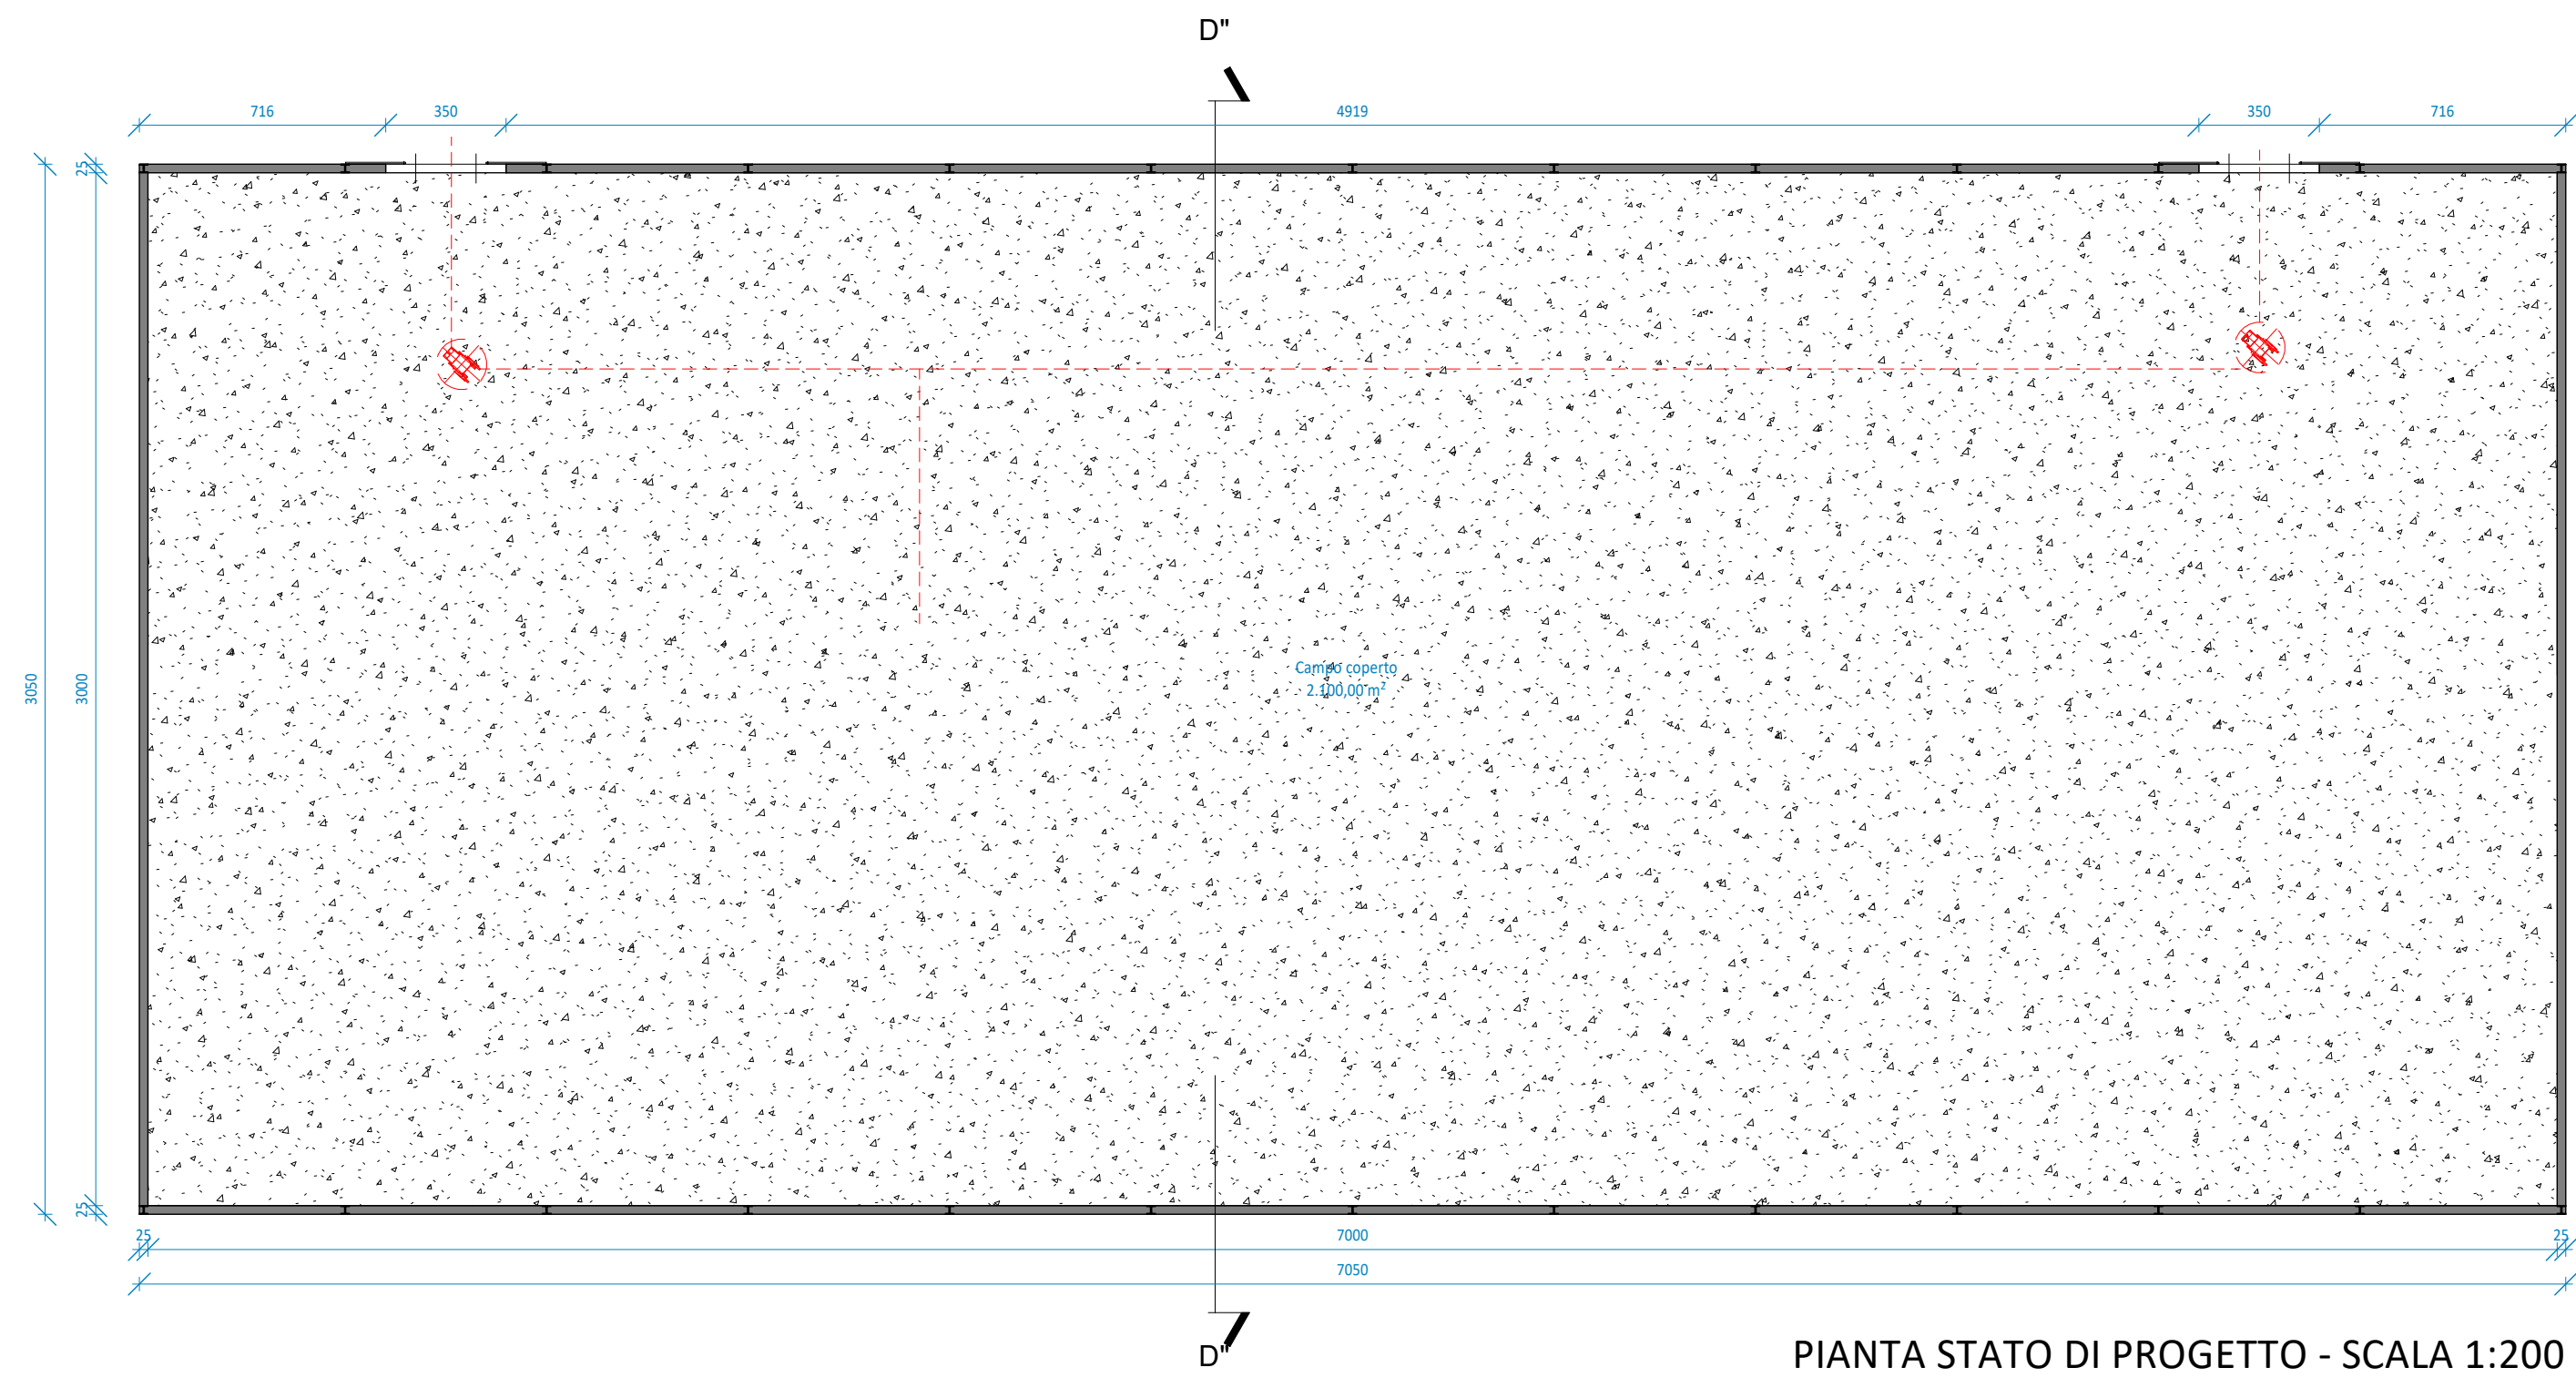

PIANTA STATO DI PROGETTO - SCALA 1:200

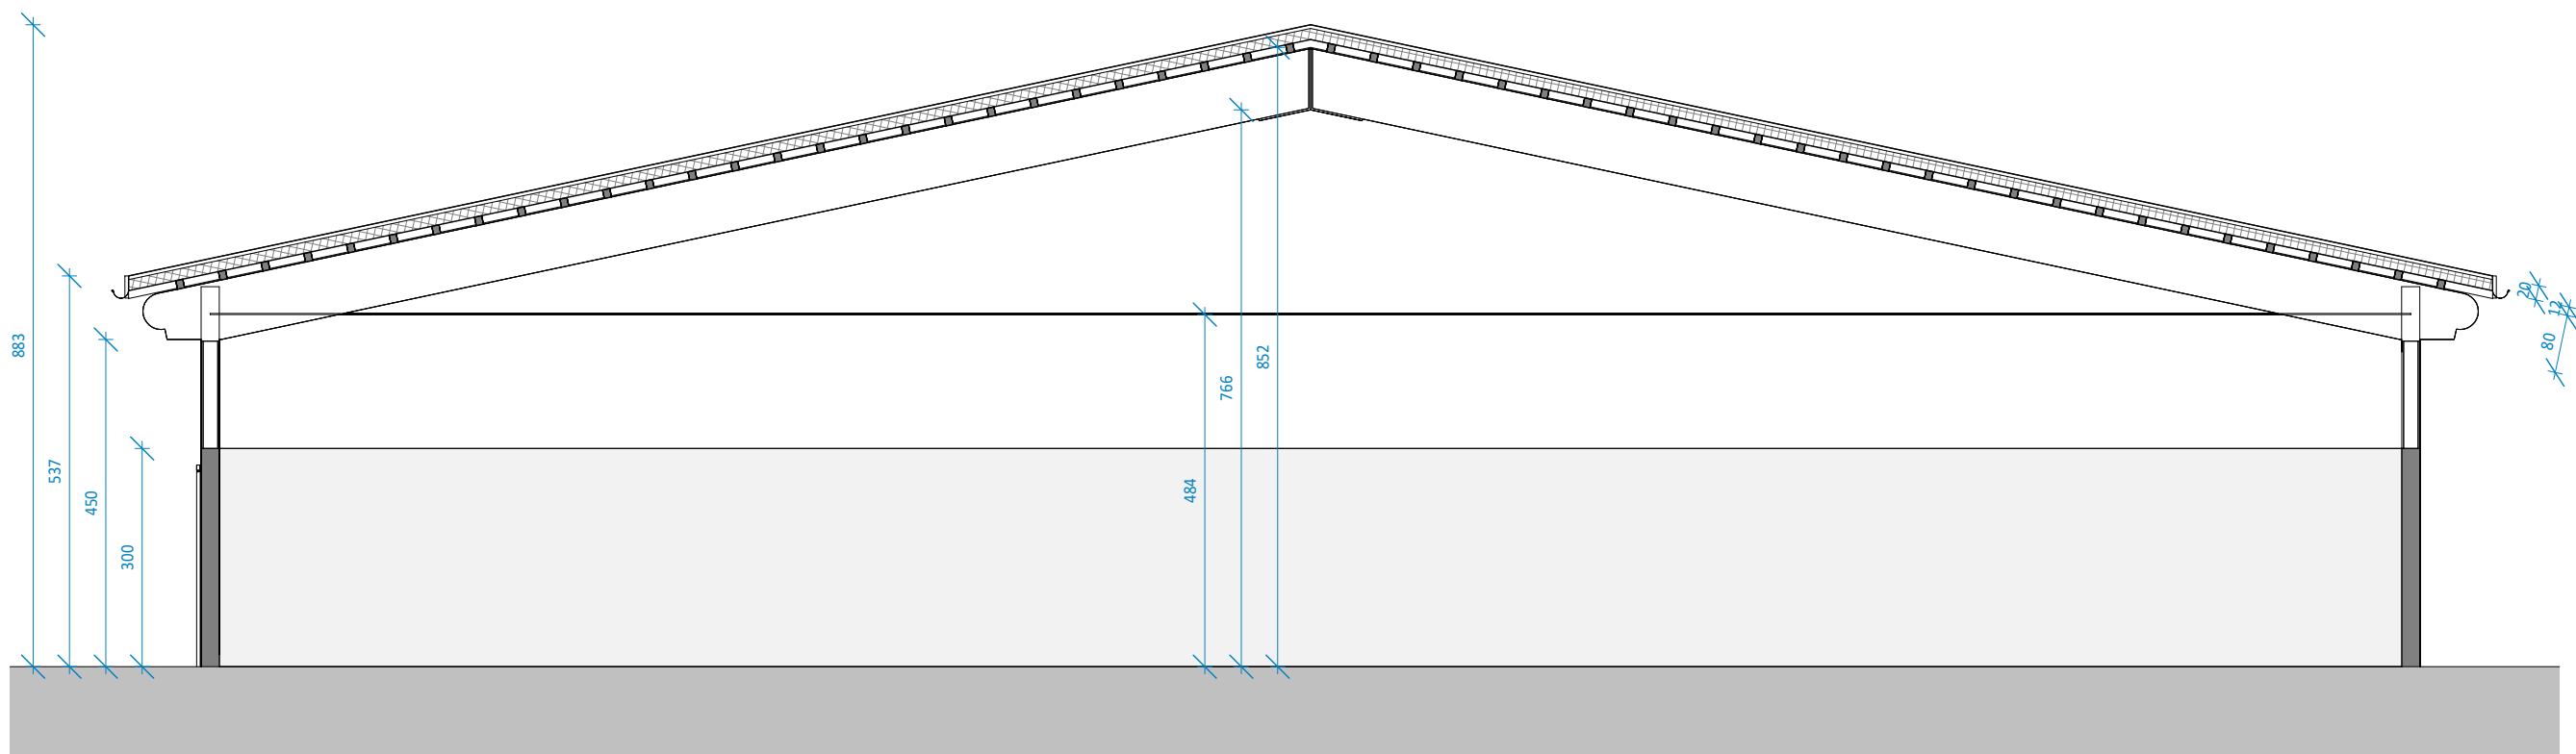

SEZIONE D''-D'' DI PROGETTO - SCALA 1:100

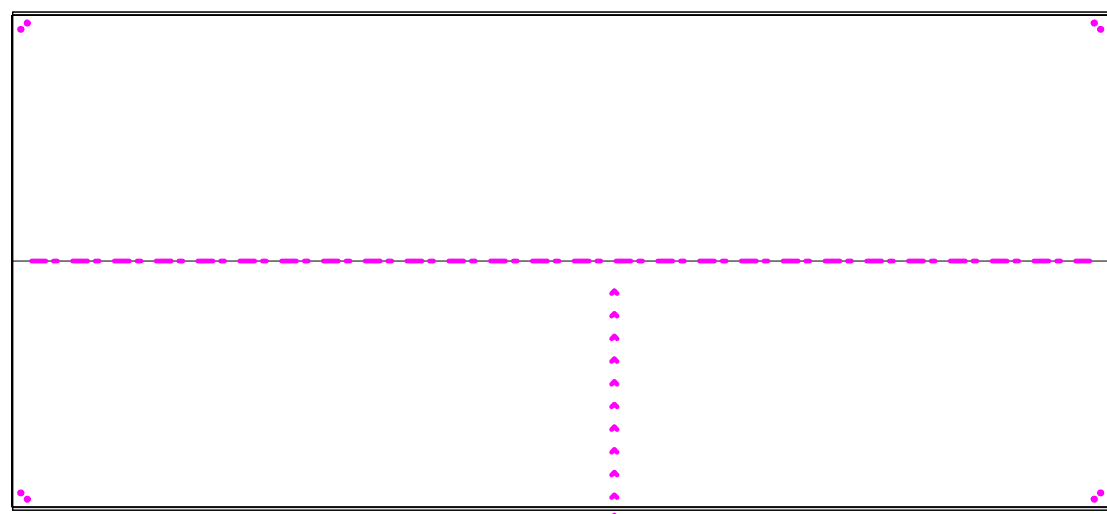


PIANTA COPERTURA - SCALA 1:500


PIANO DI MOVIMENTAZIONE IN COPERTURA MEDIANTE SISTEMI ANTICADUTA CONFORMI UNI EN -795

ISTRUZIONI PER LA MOVIMENTAZIONE IN COPERTURA:
1) l'operatore deve accedere alla copertura partendo dal punto indicato con la dicitura "accesso in copertura";
2) è fatto obbligo di agganciare il cordino del d.p.i. al primo aggancio disponibile in prossimità dell'accesso in copertura ancora prima di salire in copertura e quindi esporsi al rischio di caduta dall'alto;
3) procedere agganciando il secondo cordino del d.p.i. all'aggancio successivo e, solo dopo essersi agganciati all'ancoraggio successivo, sganciarsi dall'ancoraggio precedente.


- Punto di salita / accesso in copertura
- Dispositivo anticaduta TIPO "C" - Linee vita
- Dispositivo di ancoraggio flessibile "TIPO A": gancio antipendolo sottocoppo
- Dispositivo di ancoraggio fisso "TIPO A": gancio per trasferimento dal punto di risalita alla linea vita

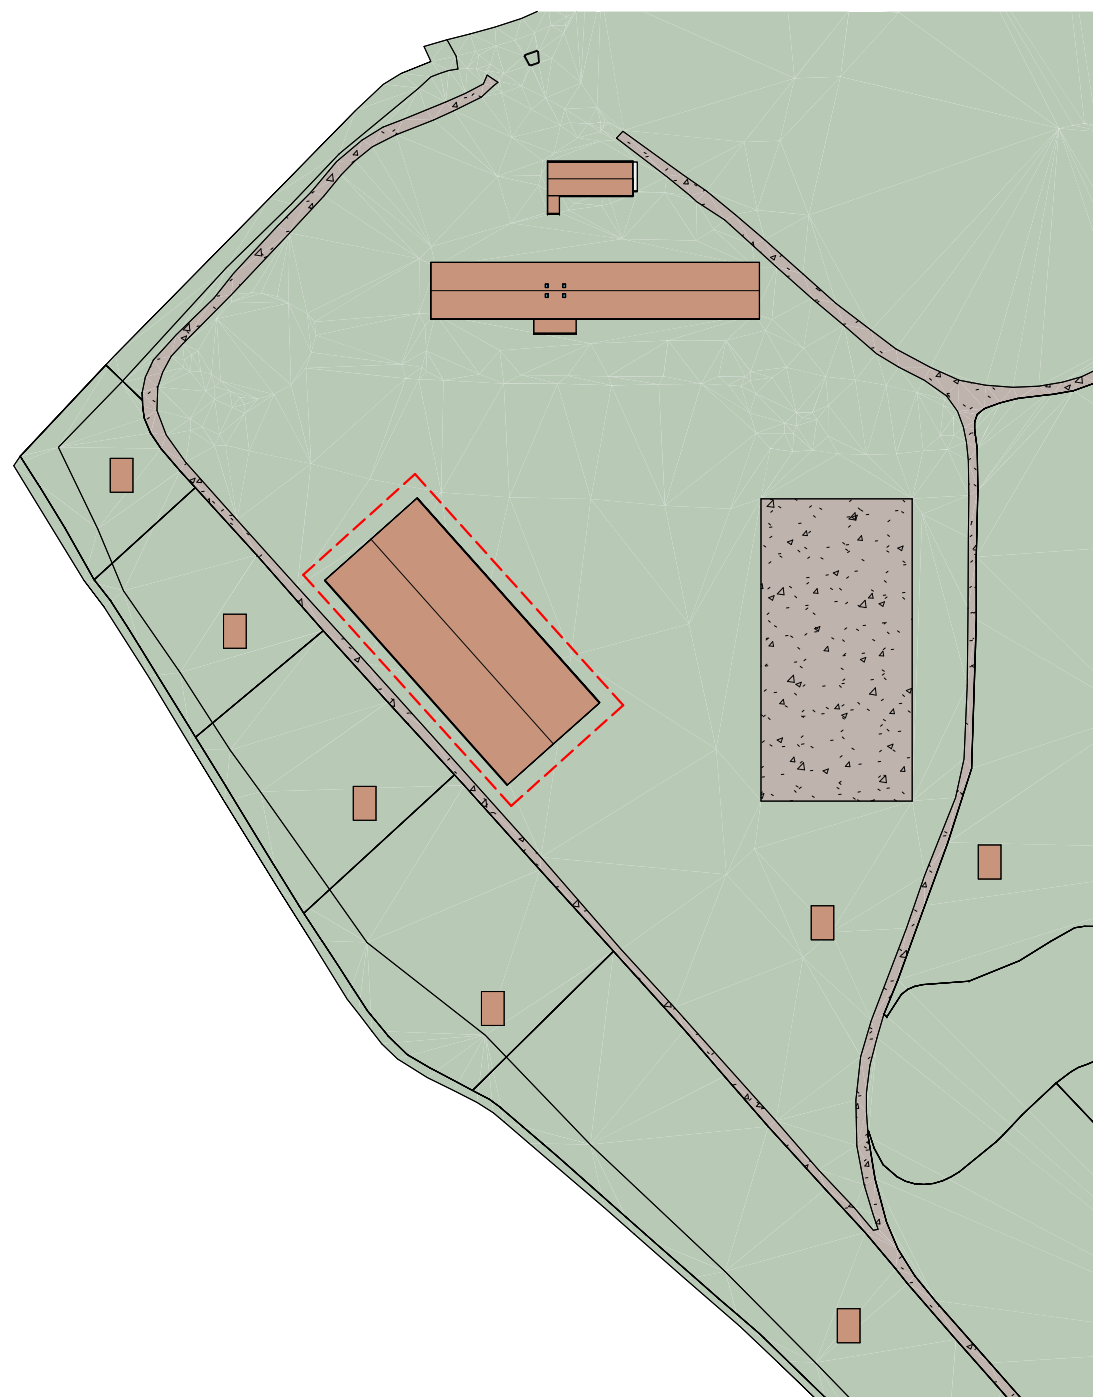


PLANIMETRIA DI PROGETTO - SCALA 1:2.000

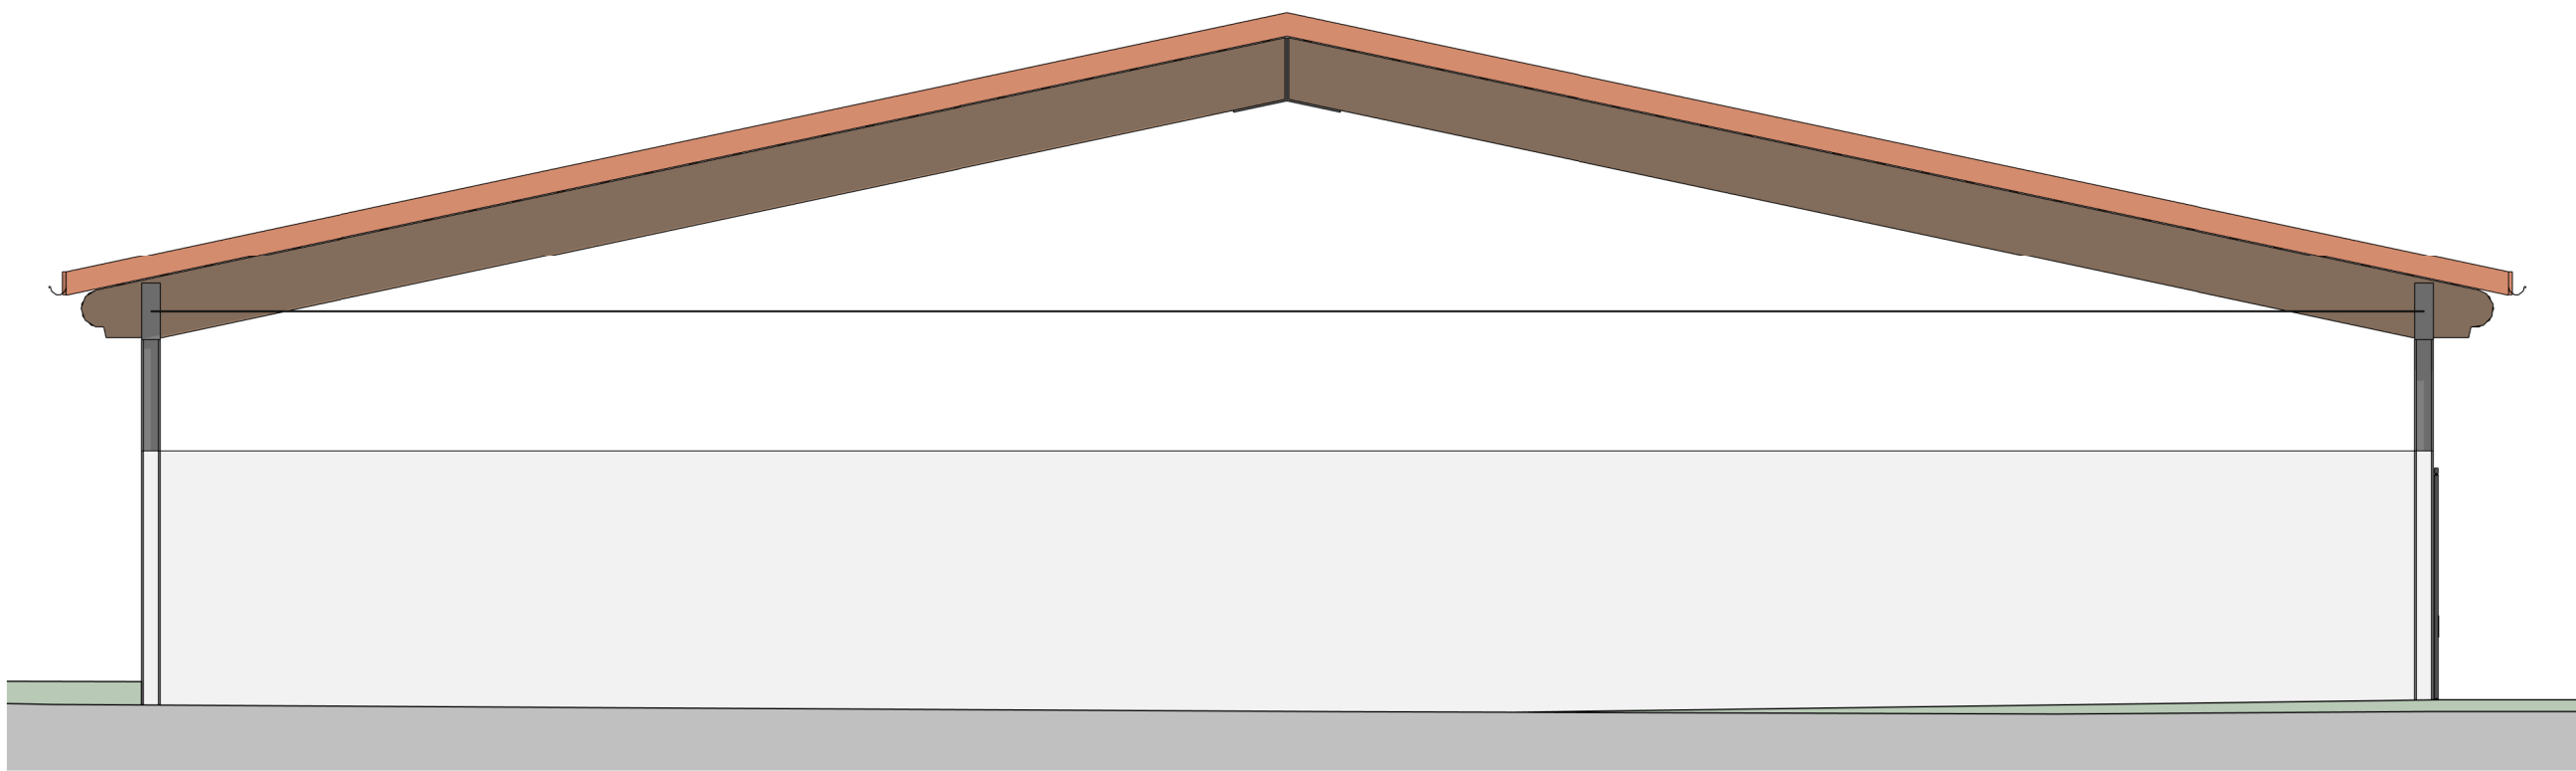


PROSPETTO SUD-EST DI PROGETTO - SCALA 1:100

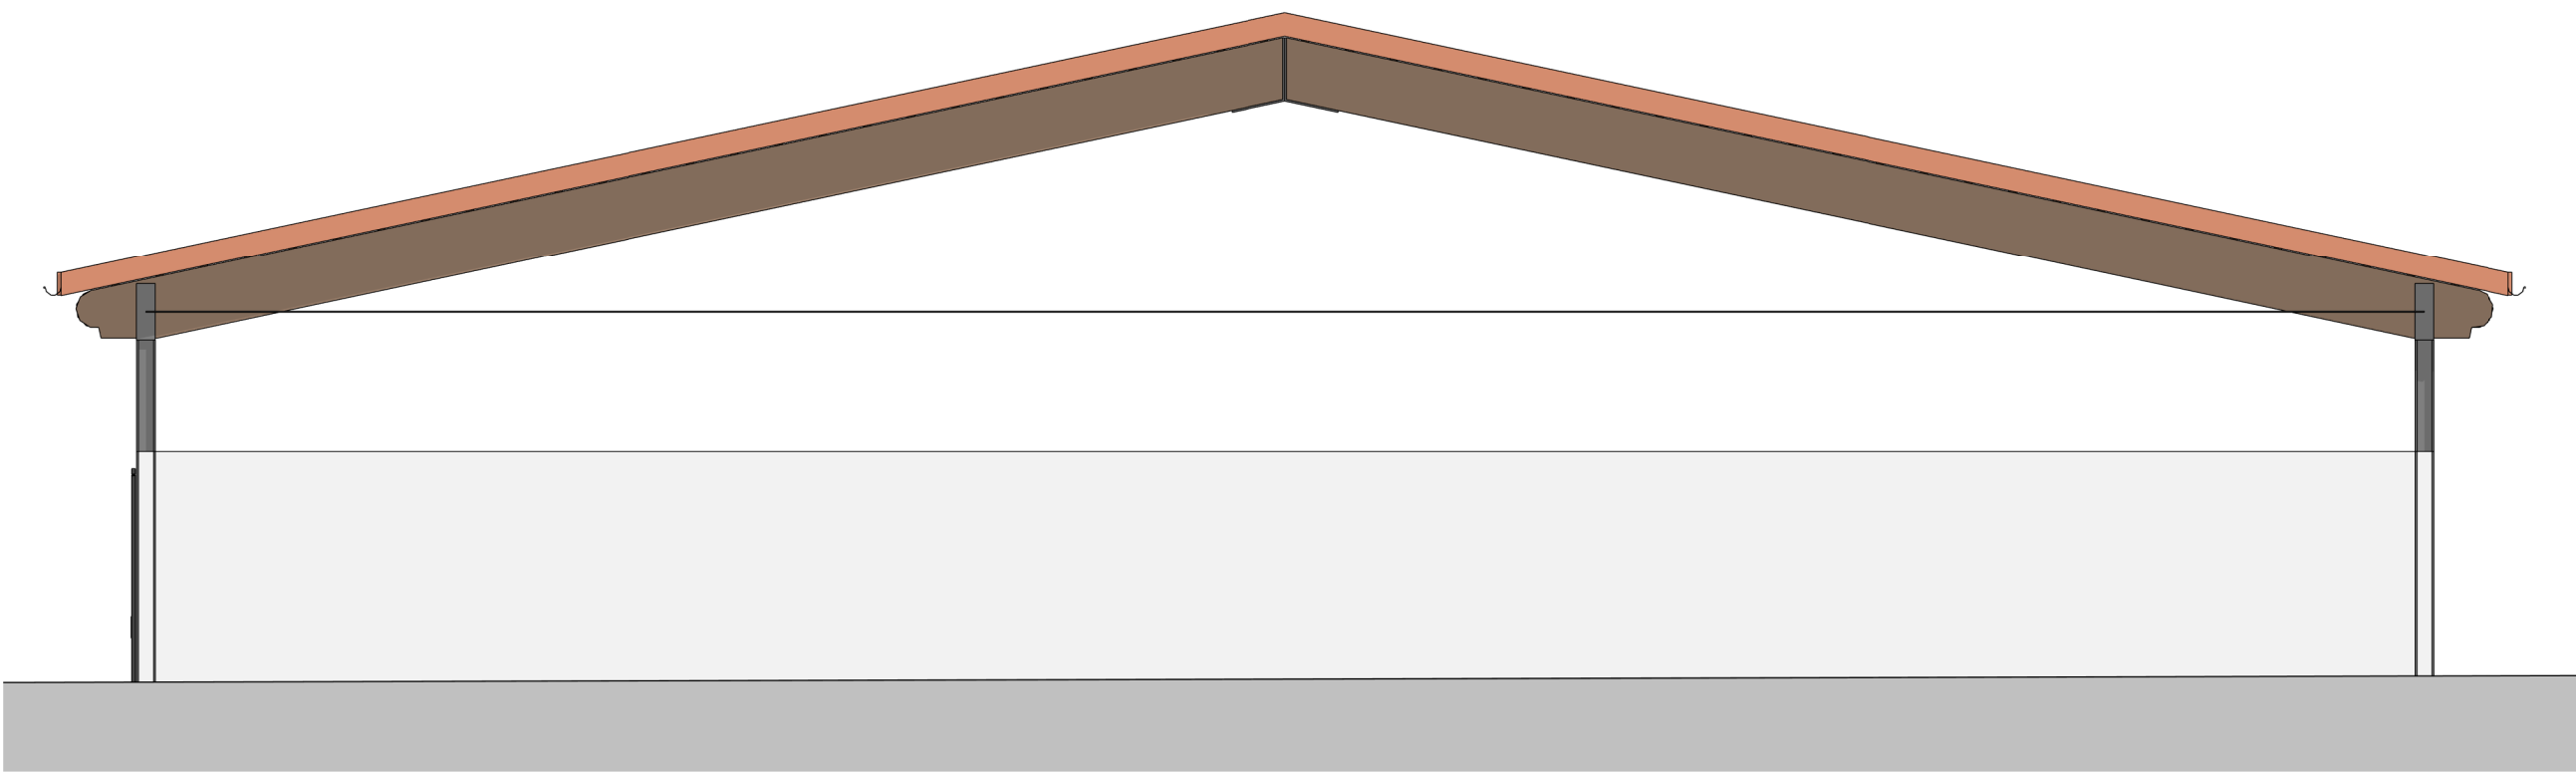

PROSPETTO NORD-OVEST DI PROGETTO - SCALA 1:100

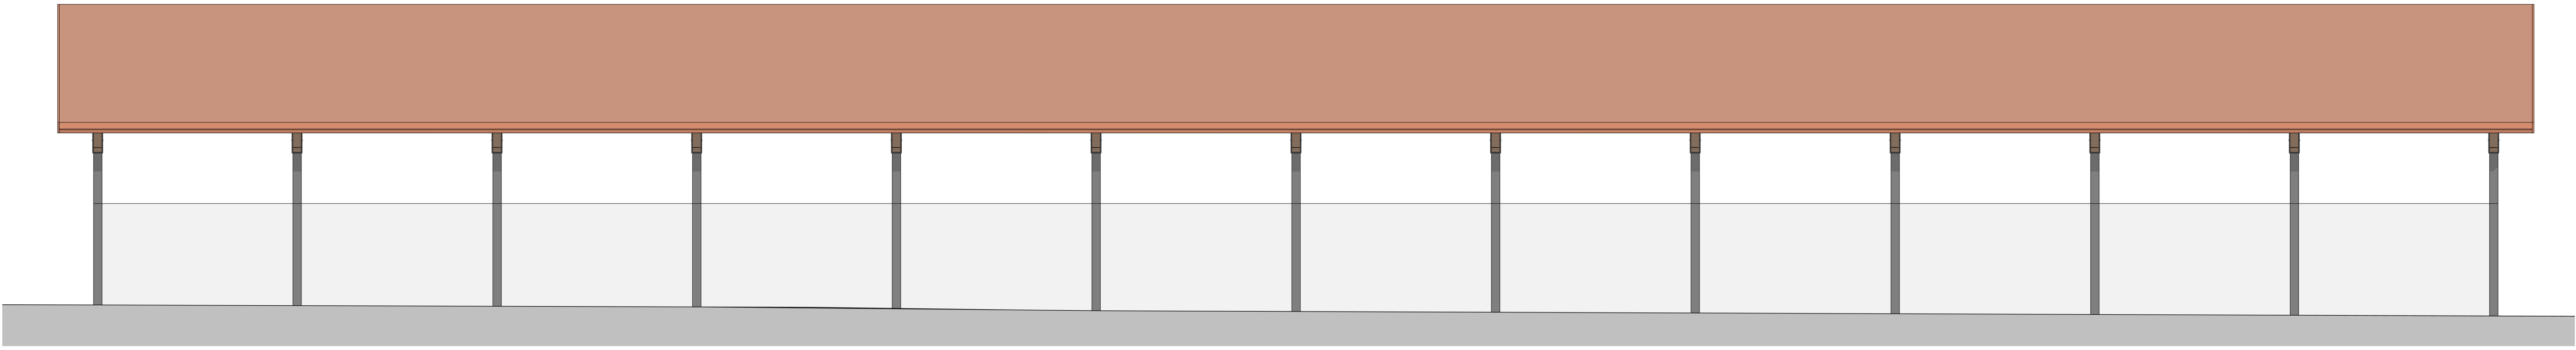

PROSPETTO SUD-OVEST DI PROGETTO - SCALA 1:100

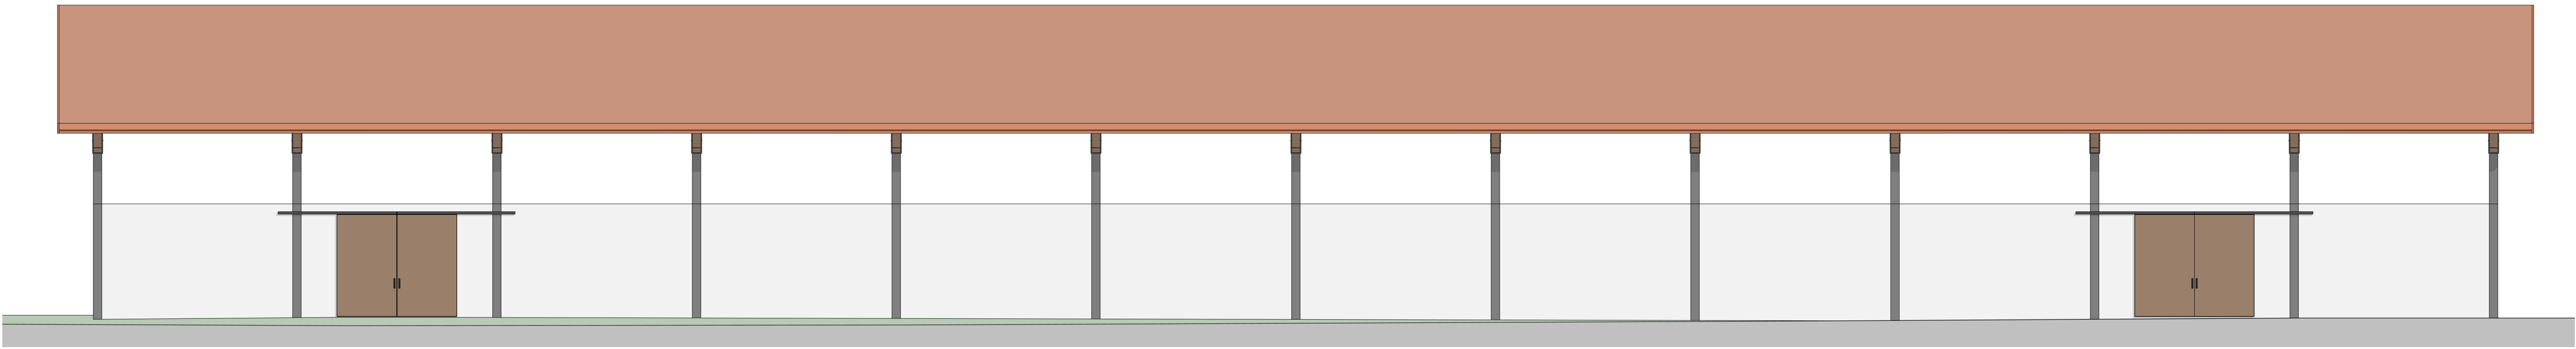

PROSPETTO NORD-EST DI PROGETTO - SCALA 1:100

REGIONE LOMBARDIA
PROVINCIA DI BRESCIA



COMUNE DI LONATO del GARDA

Progetto di nuova scuderia per cavalli promosso ai sensi
dell'art. 97 L.R. 12/2005 e dell'art. 8 D.P.R. 160/2010

in Via Cività, Comune di Lonato del Garda (BS)

COMMITTENTE
AZIENDA AGRICOLA MELLA ALESSANDRA
Via Felice Bellicini, 11
25040 Bienno - BS

PROGETTISTI
PIANOzero
p r o g e t t i
S.R.L. STP

Ing. Cesare Bertocchi
Arch. Cristian Piovanelli
Pian. Alessandro Martinelli
Ing. Ilaria Garletti

COMPONENTE EDILIZIA

Tavola numero

T05

FABBRICATO C
PROGETTO CAMPO COPERTO

Scala
Come indicato

Fase
Richiesta PdC

Data
09 Giugno 2026

Revisione

RESPONSABILE COMMESSA
Arch. Piovanelli Cristian

COLLABORATORI
Ing. Piona Mara
Ing. Francesco Botticini
Geom. Fabrizio Franceschini