




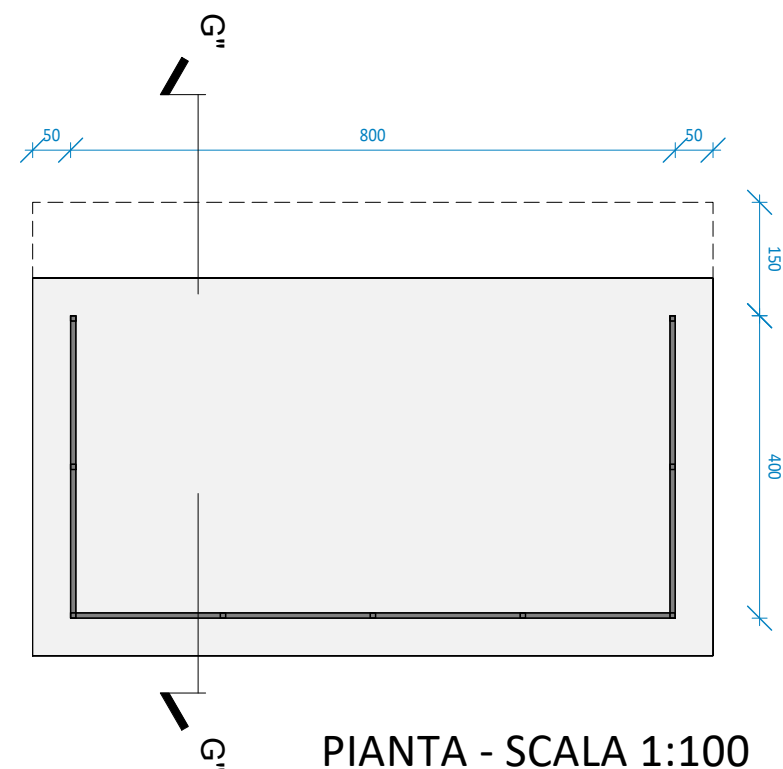


PIANTA - SCALA 1:100

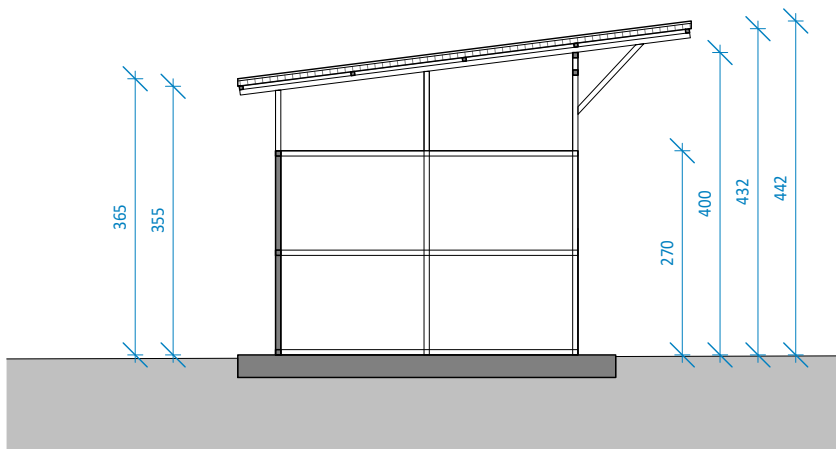


SEZIONE G''-G' - SCALA 1:100

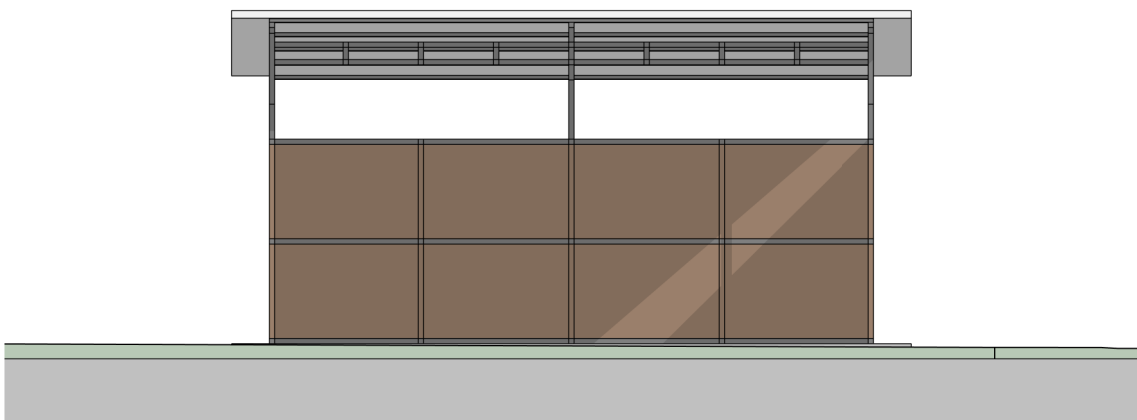


PROSPETTO FRONTALE - SCALA 1:100

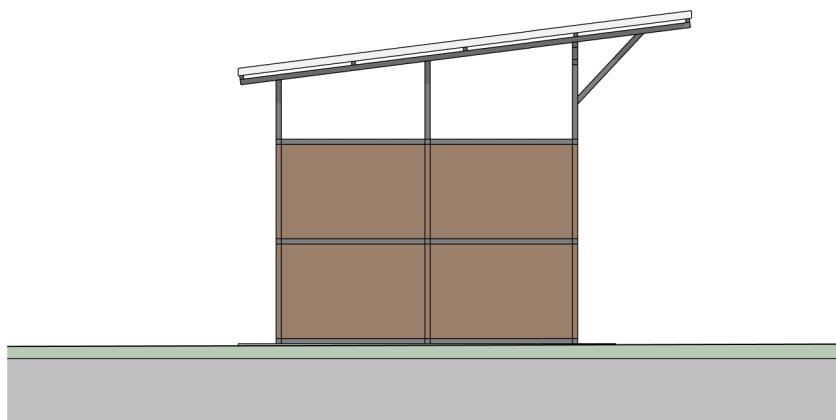


PROSPETTO LATERALE 1 - SCALA 1:100

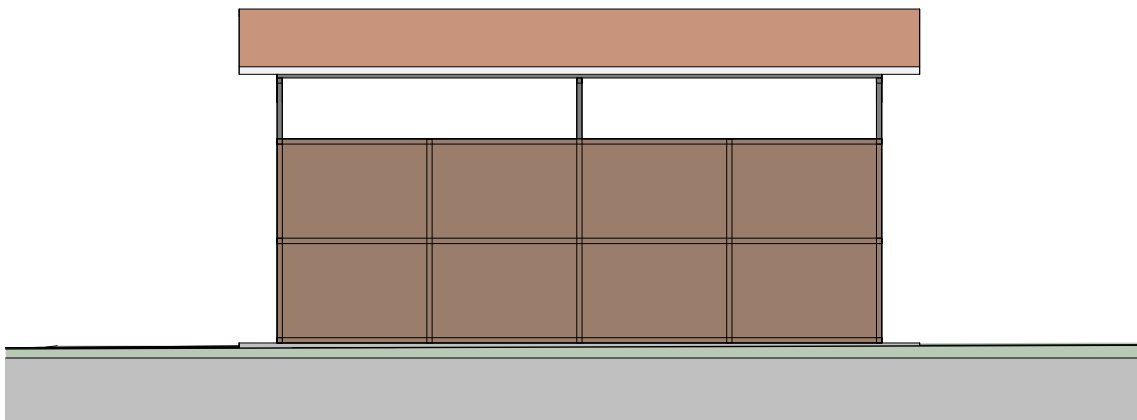


PROSPETO RETRO - SCALA 1:100

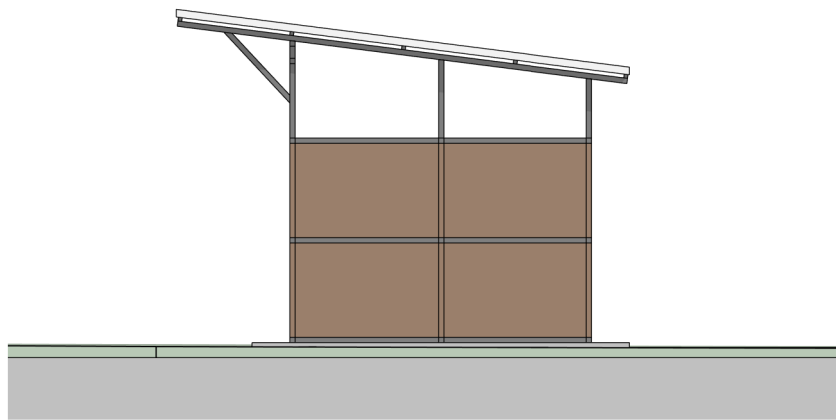

PROSPETTO LATERALE 2 - SCALA 1:100

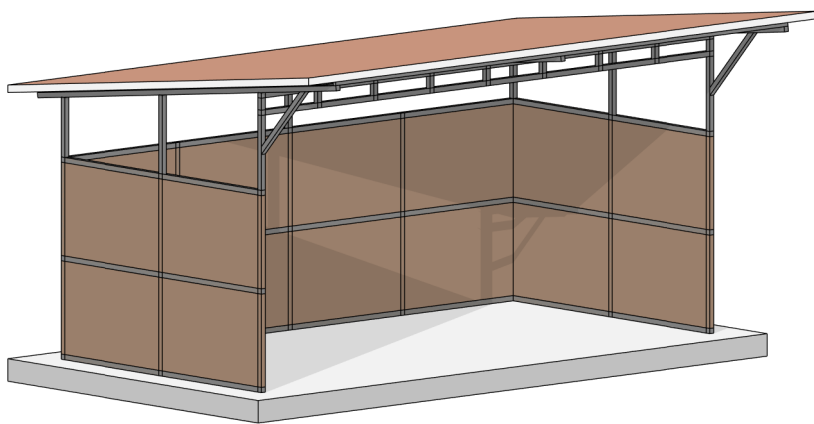

VISTA TRIDIMENSIONALE 1

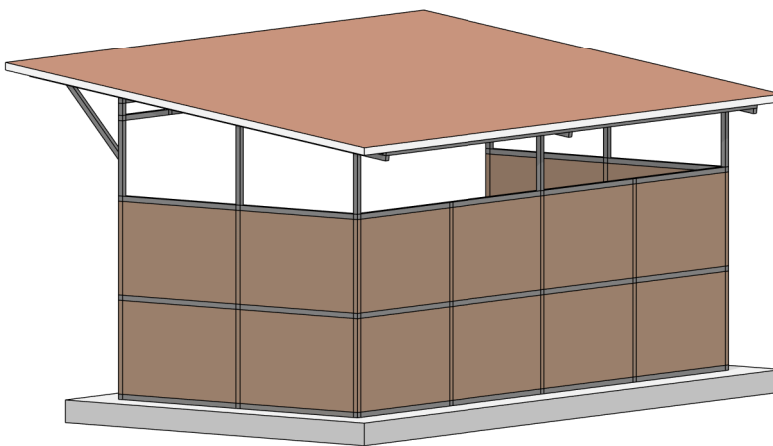

VISTA TRIDIMENSIONALE 2

REGIONE LOMBARDIA
PROVINCIA DI BRESCIA



COMUNE DI LONATO del GARDA

Progetto di nuova scuderia per cavalli promosso ai sensi
dell'art. 97 L.R. 12/2005 e dell'art. 8 D.P.R. 160/2010

in Via Civetta, Comune di Lonato del Garda (BS)

COMMITTENTE

AZIENDA AGRICOLA MELLA ALESSANDRA
Via Felice Bellicini, 11
25040 Bienno - BS

PROGETTISTI

PIANOzero
p r o g e t t i

S.R.L. STP

Ing. Cesare Bertocchi
Arch. Cristian Piovanelli
Pian. Alessandro Martinelli
Ing. Ilaria Garletti

RESPONSABILE COMMESSA
Arch. Piovanelli Cristian

COMPONENTE EDILIZIA

Tavola numero

T06

FABBRICATI H1
PROGETTO CAPANNINE PROTEZIONE ANIMALI A PADDOK

Scala

1 : 100

Fase

Richiesta PdC

Data

06 Giugno 2026

Revisione

COLLABORATORI

Ing. Piona Mara
Ing. Francesco Botticini
Geom. Fabrizio Franceschini