

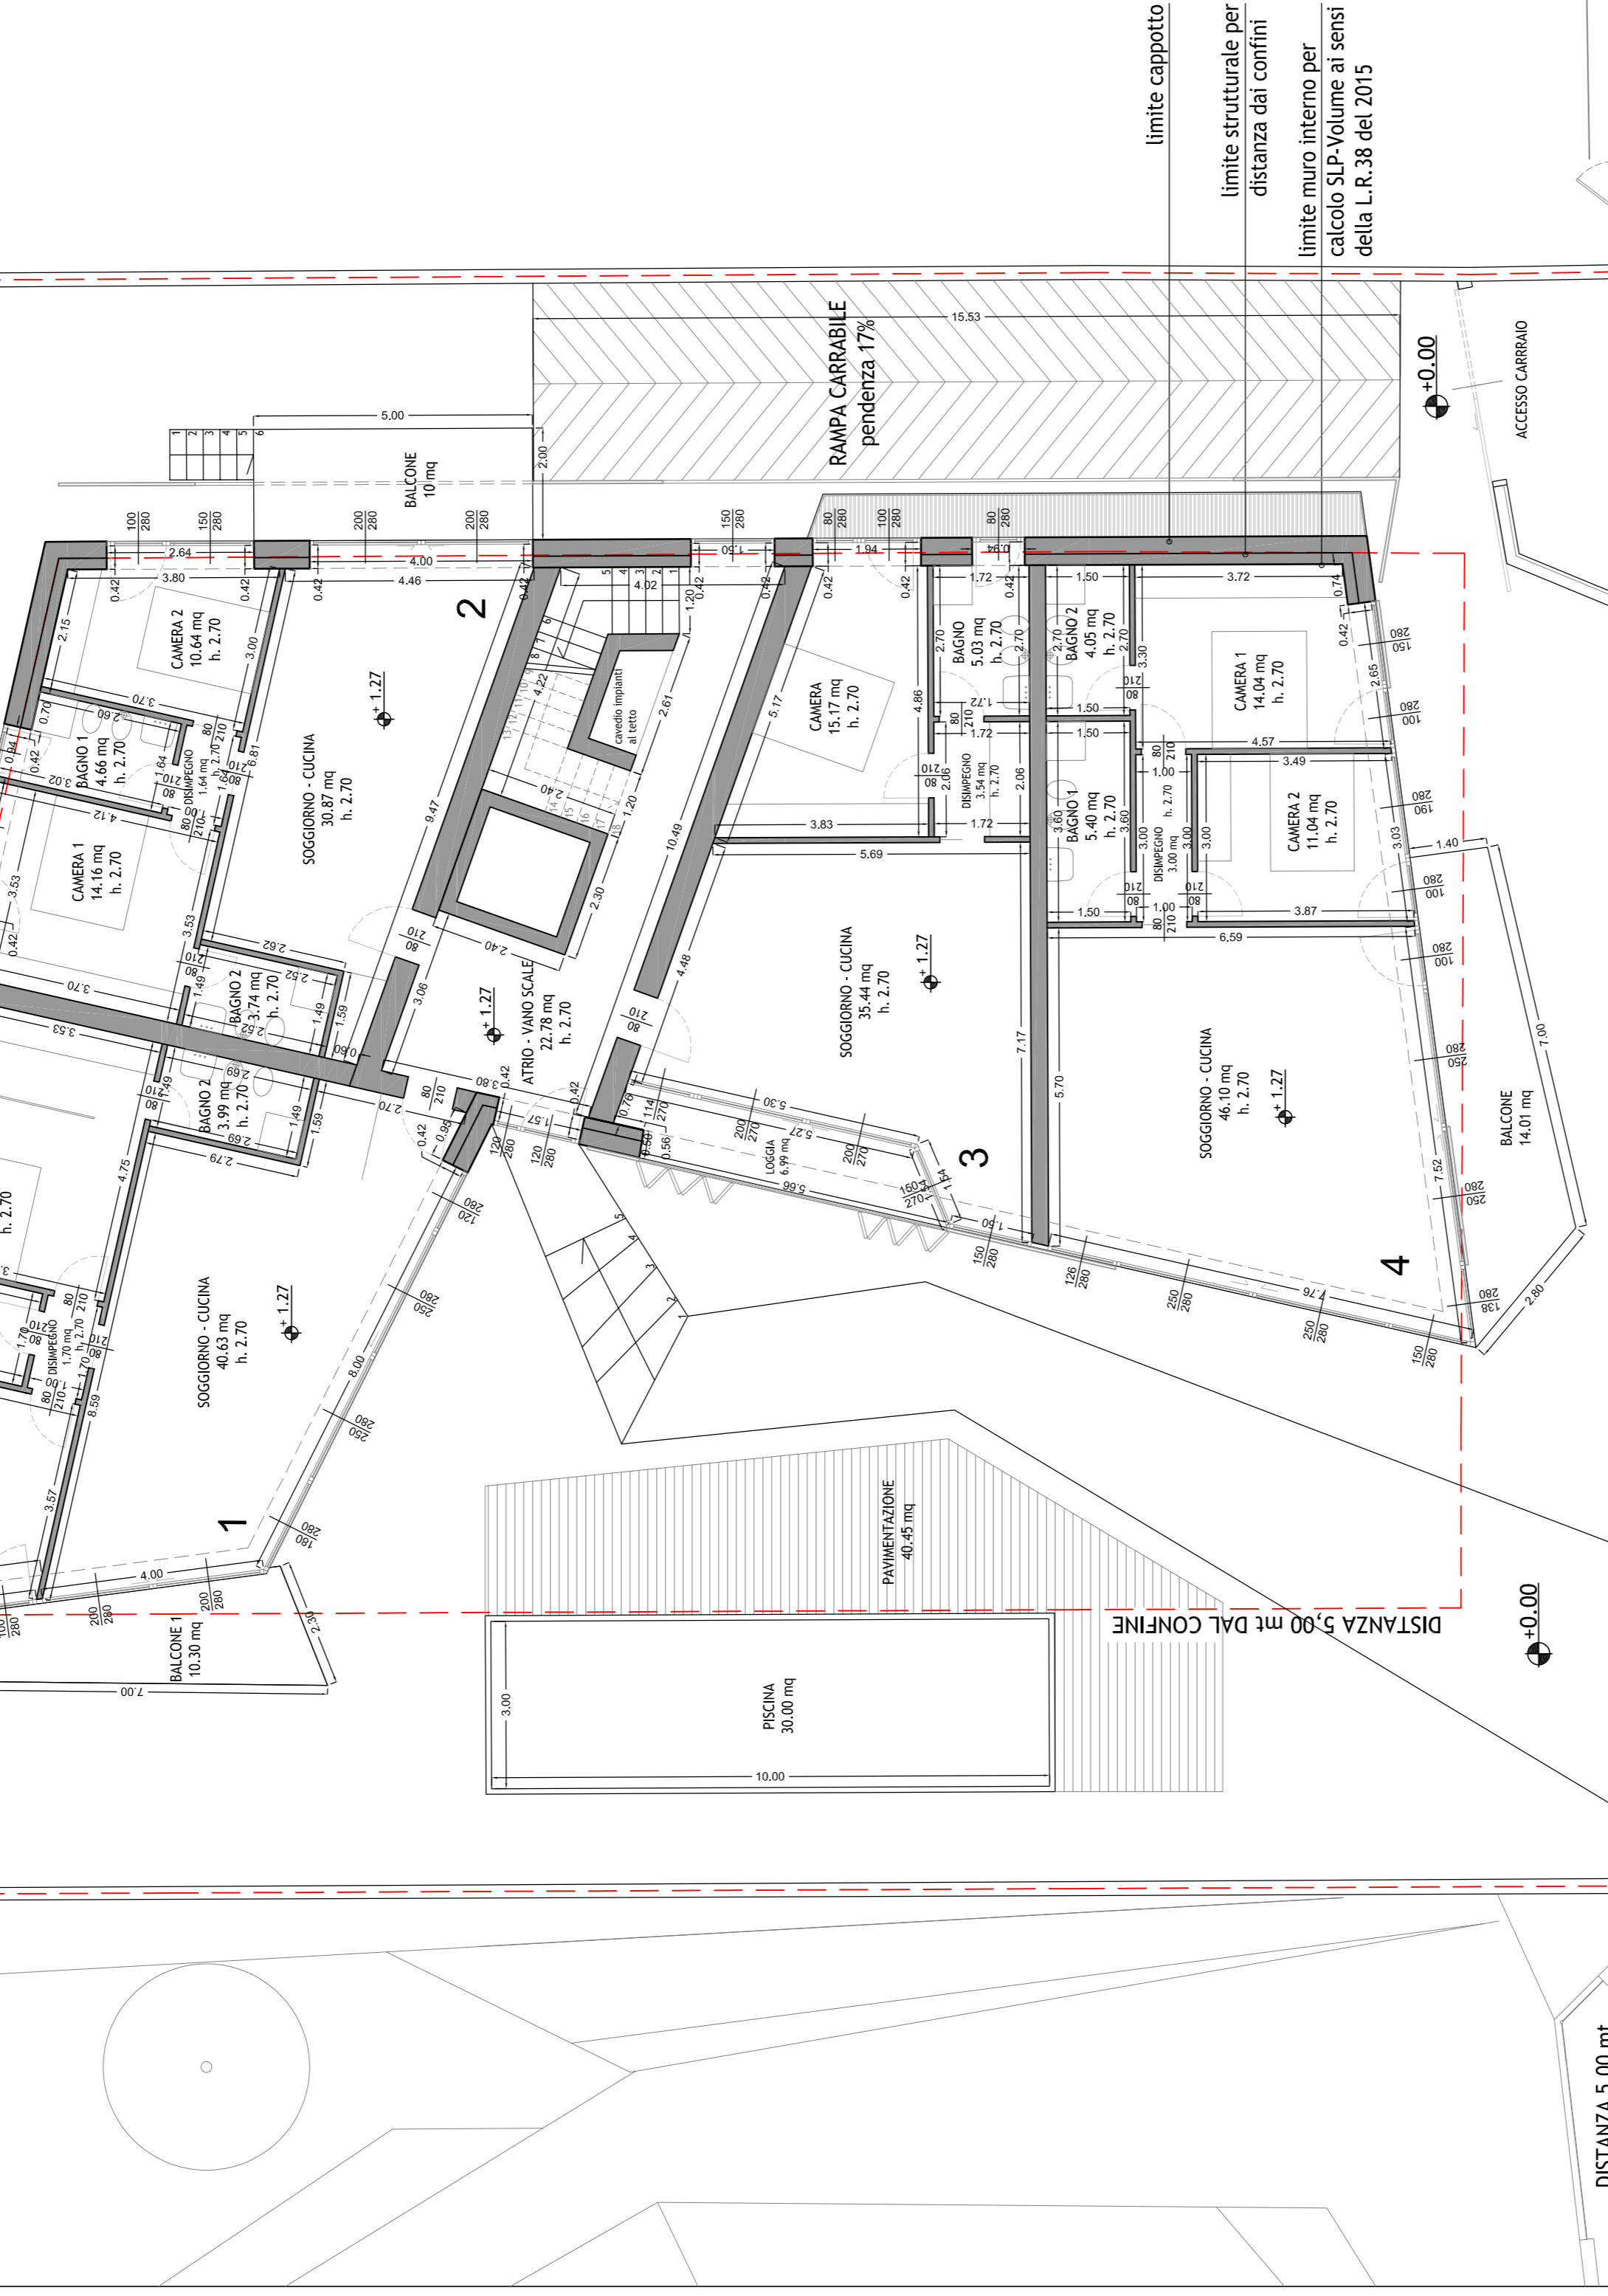
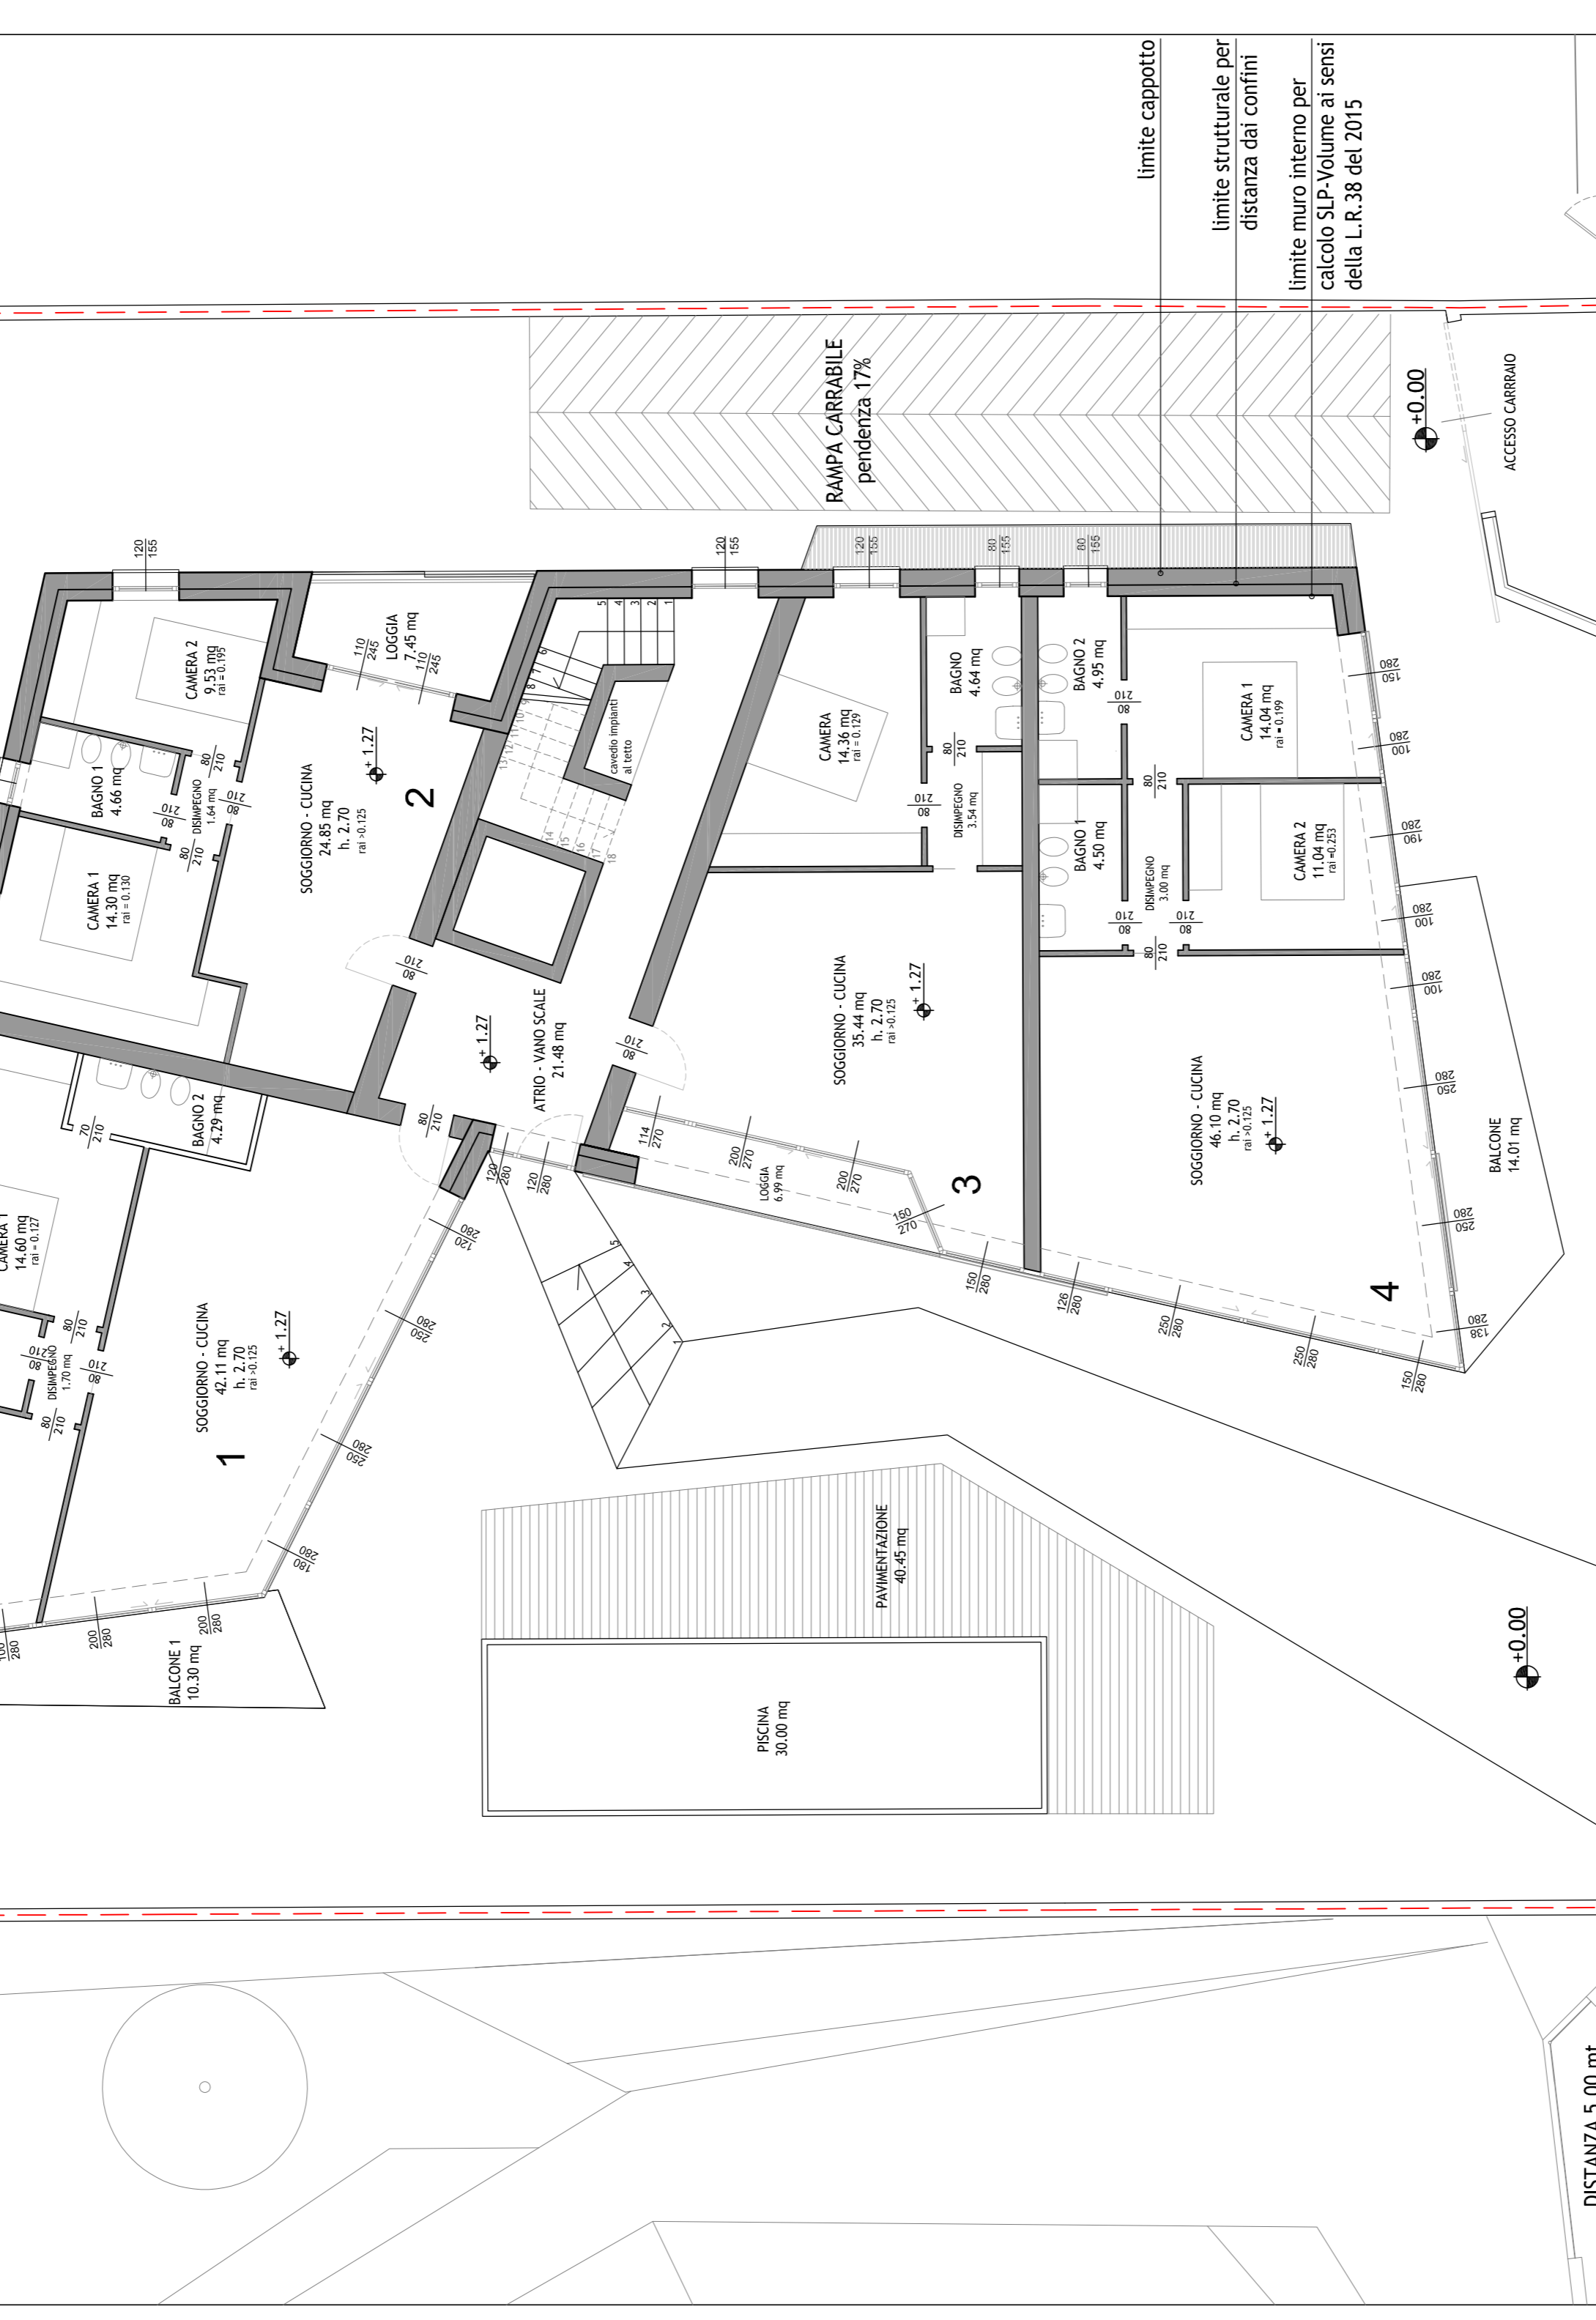




AEROFOTOMETRIA CON INSERIMENTO DEL PROGETTO  
scala 1:500

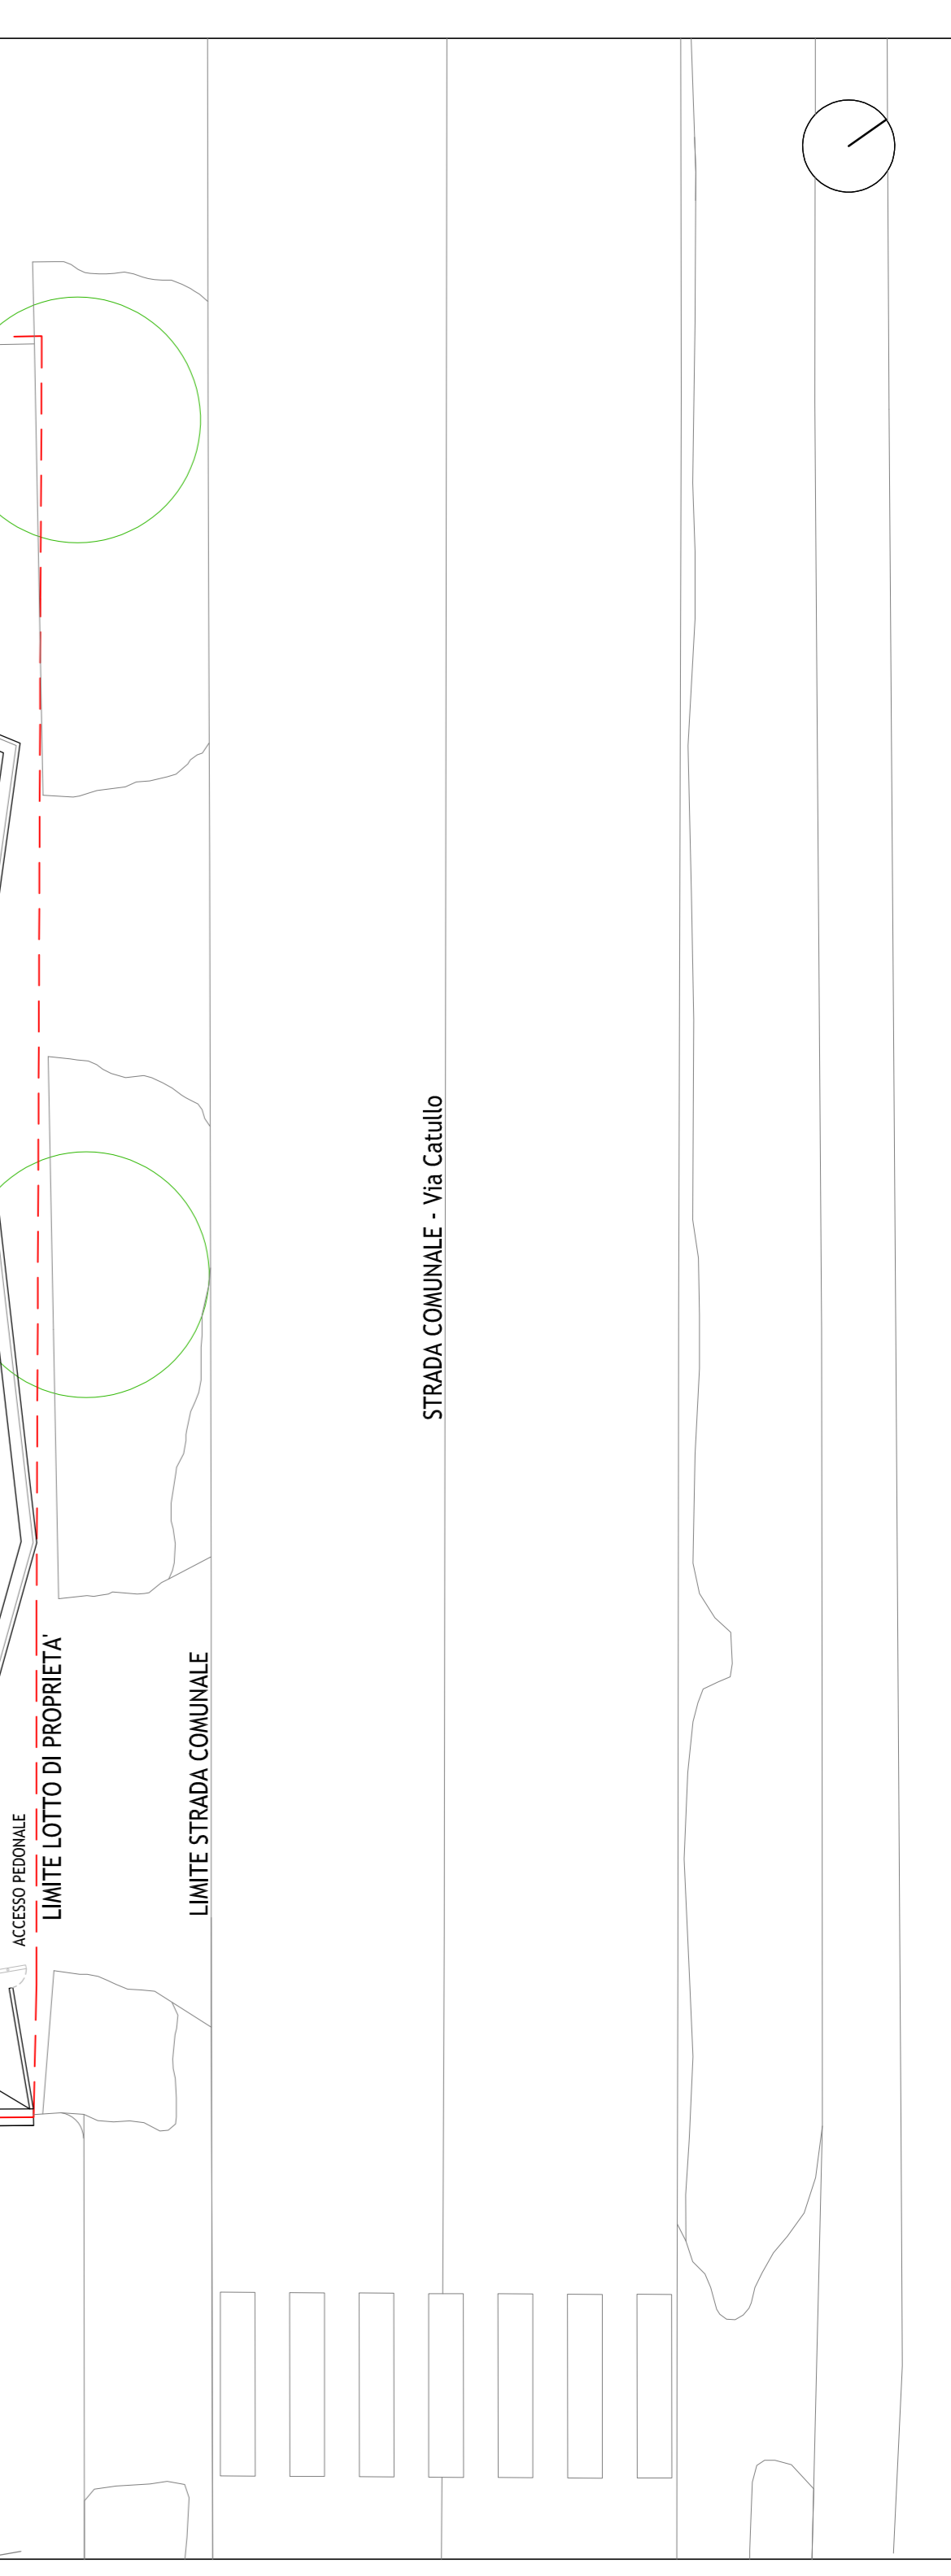


DISTANZA 5,00 mt DALLA STRADA COMUNALE

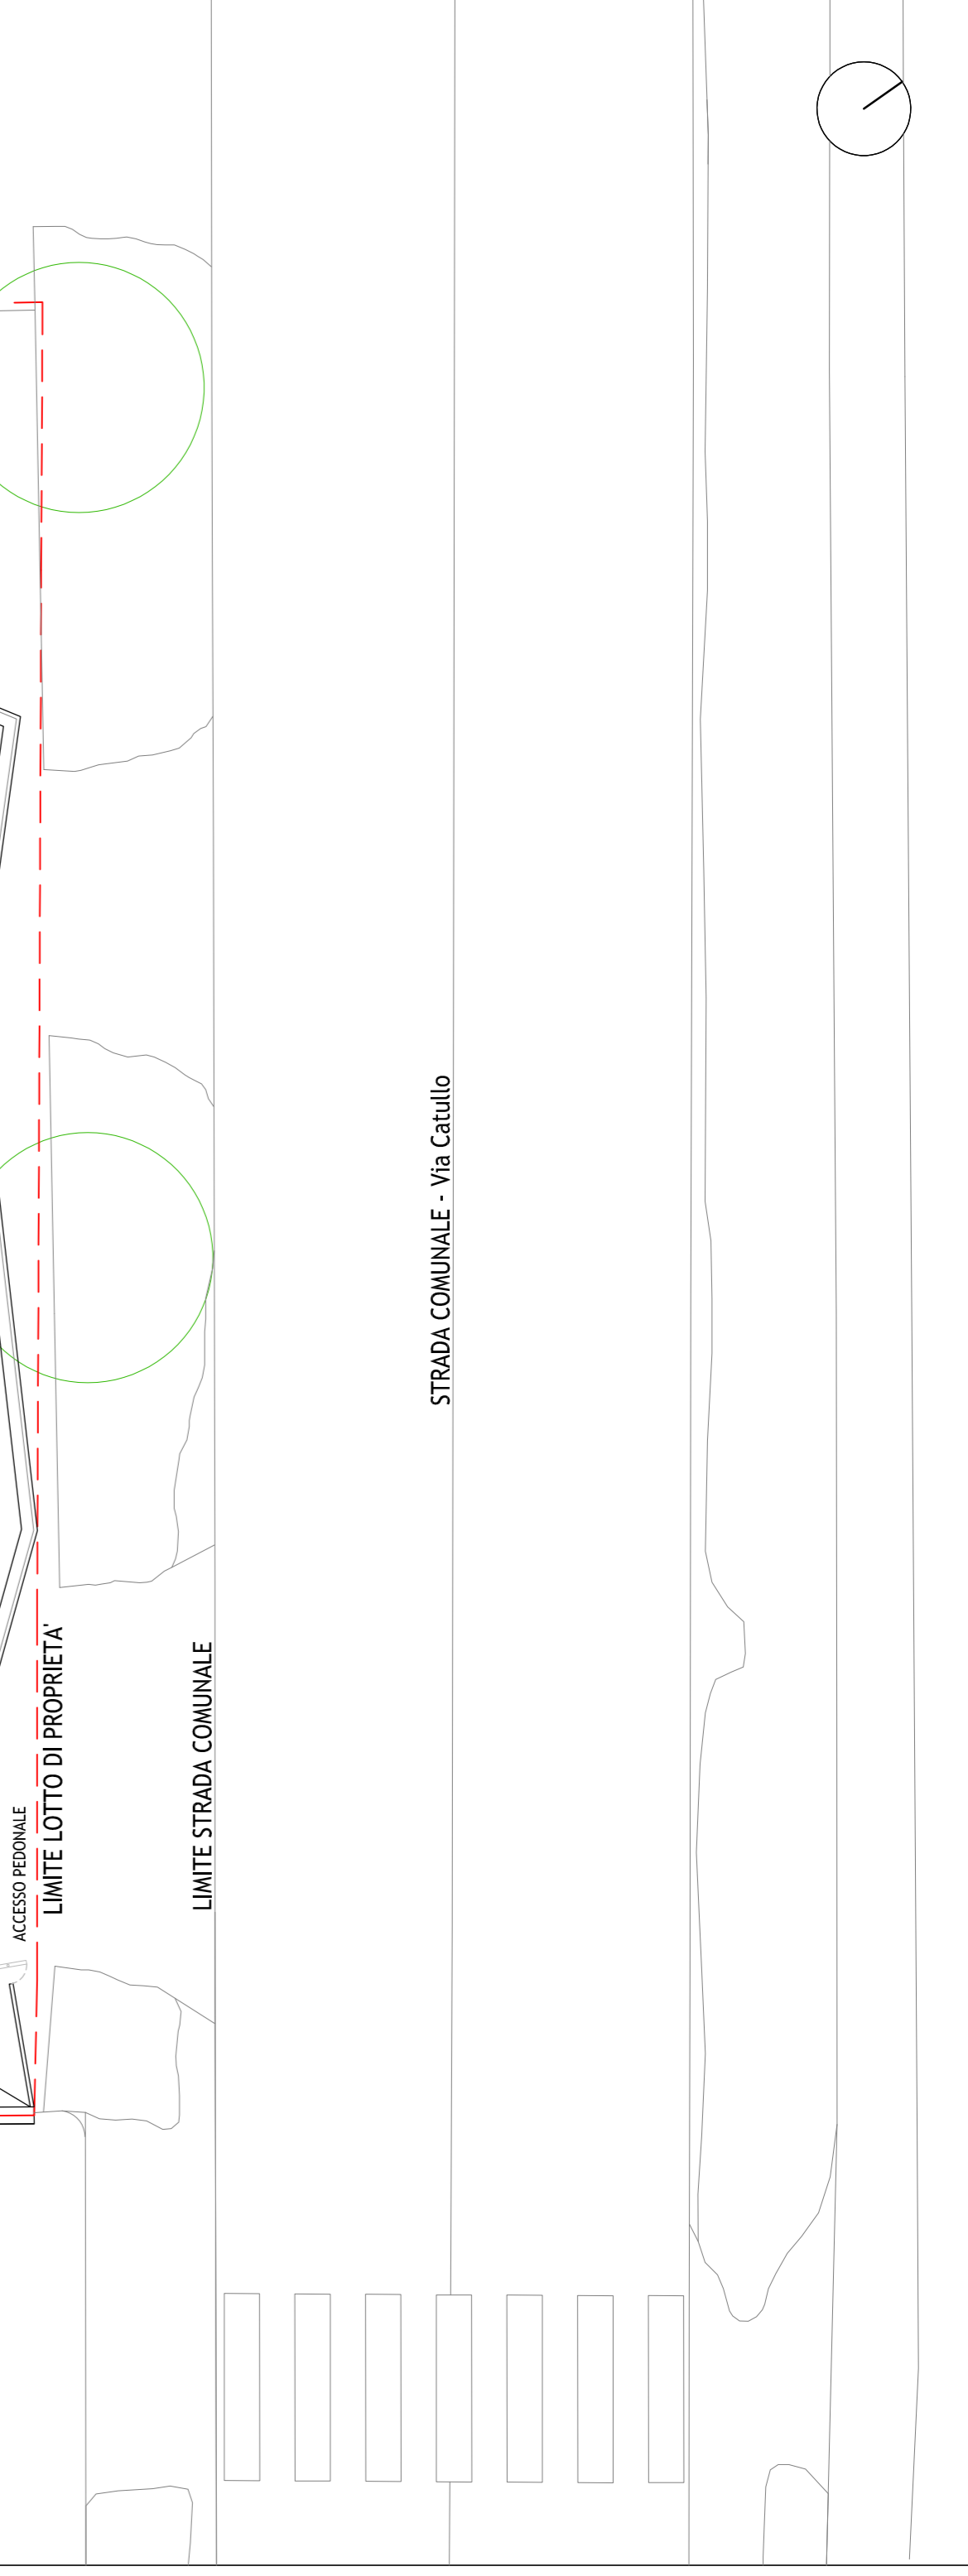

DISTANZA 5,00 mt DALLA STRADA COMUNALE

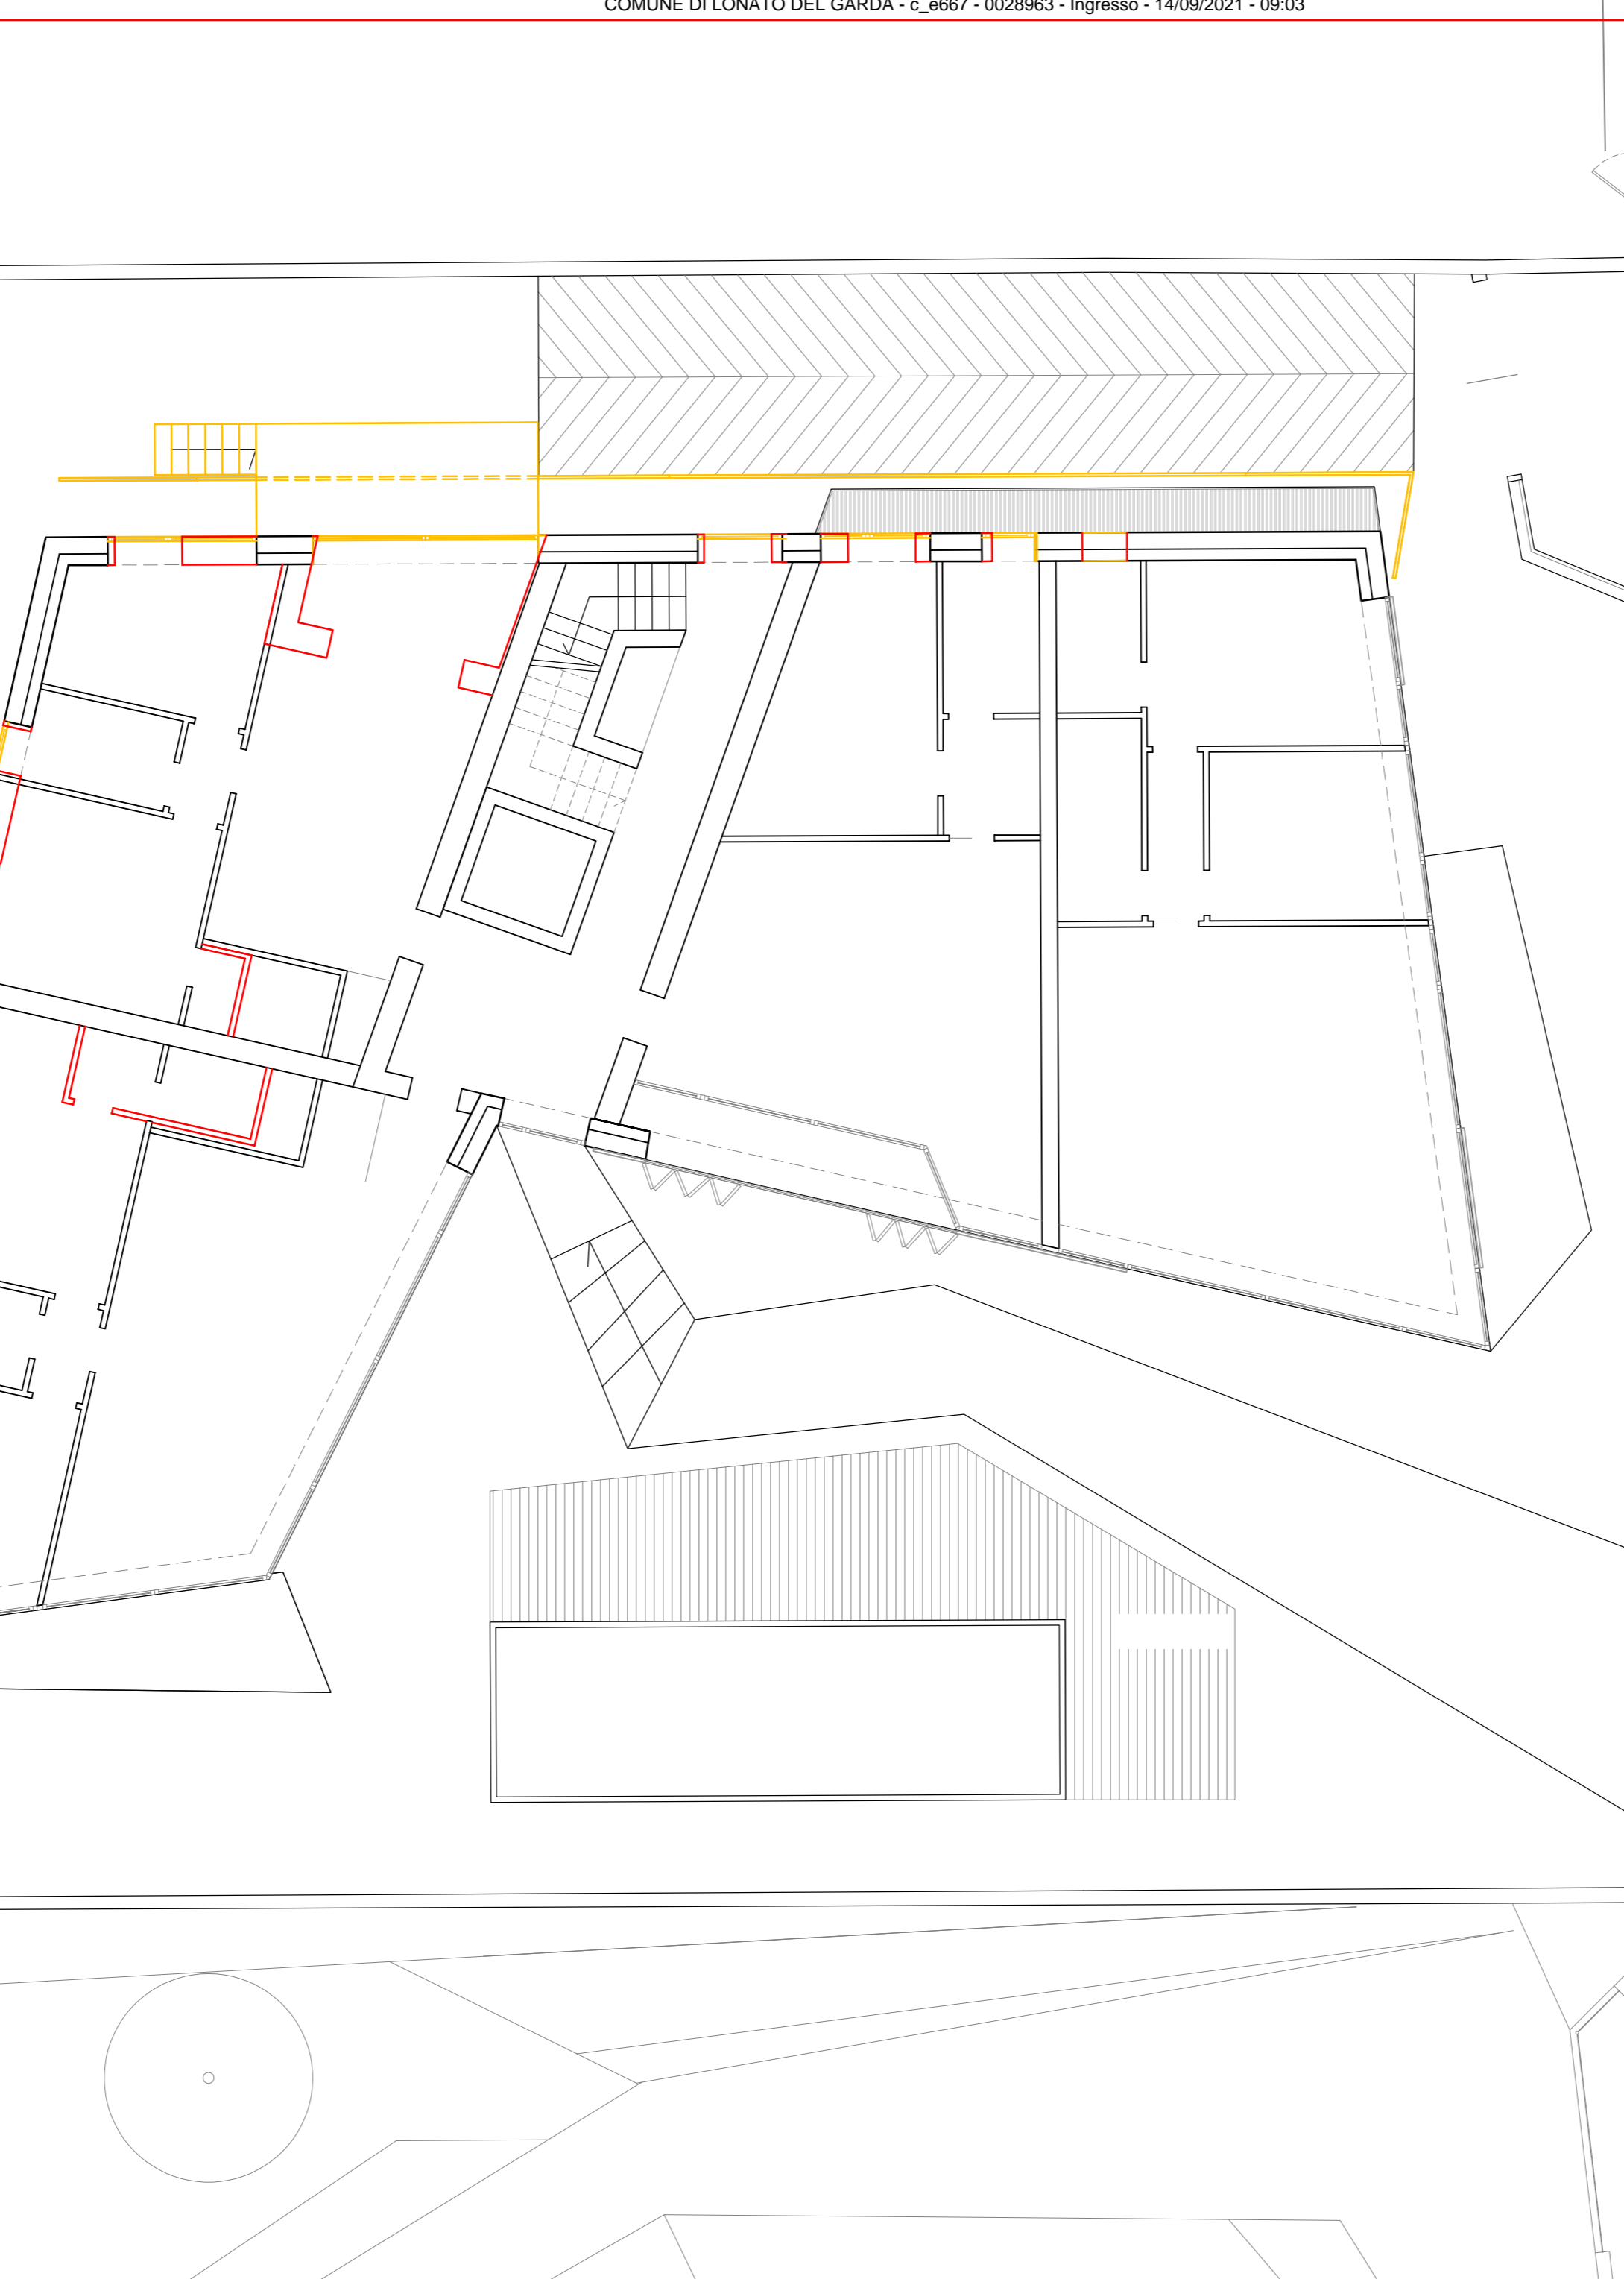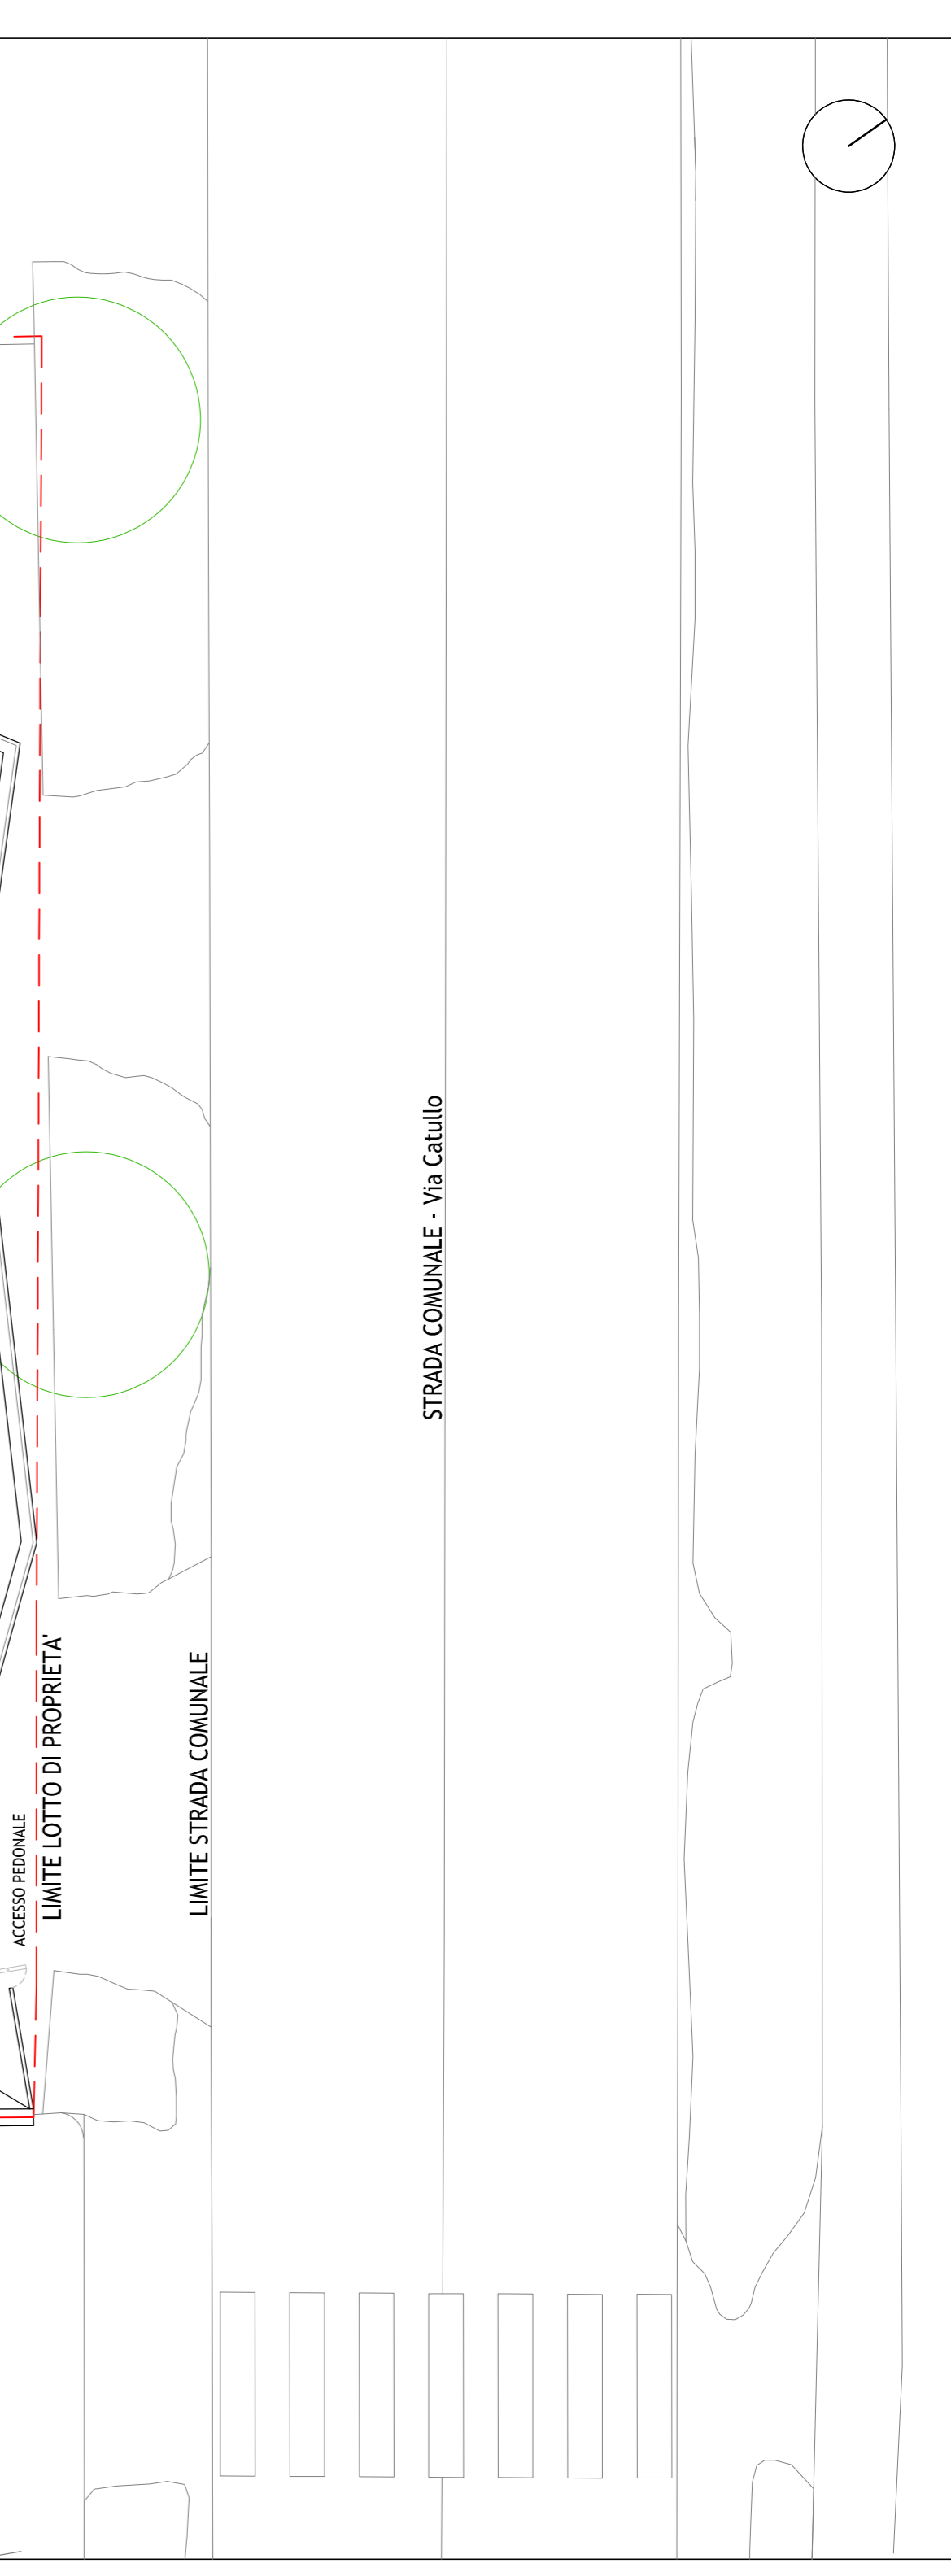

DISTANZA 5,00 mt DALLA STRADA COMUNALE

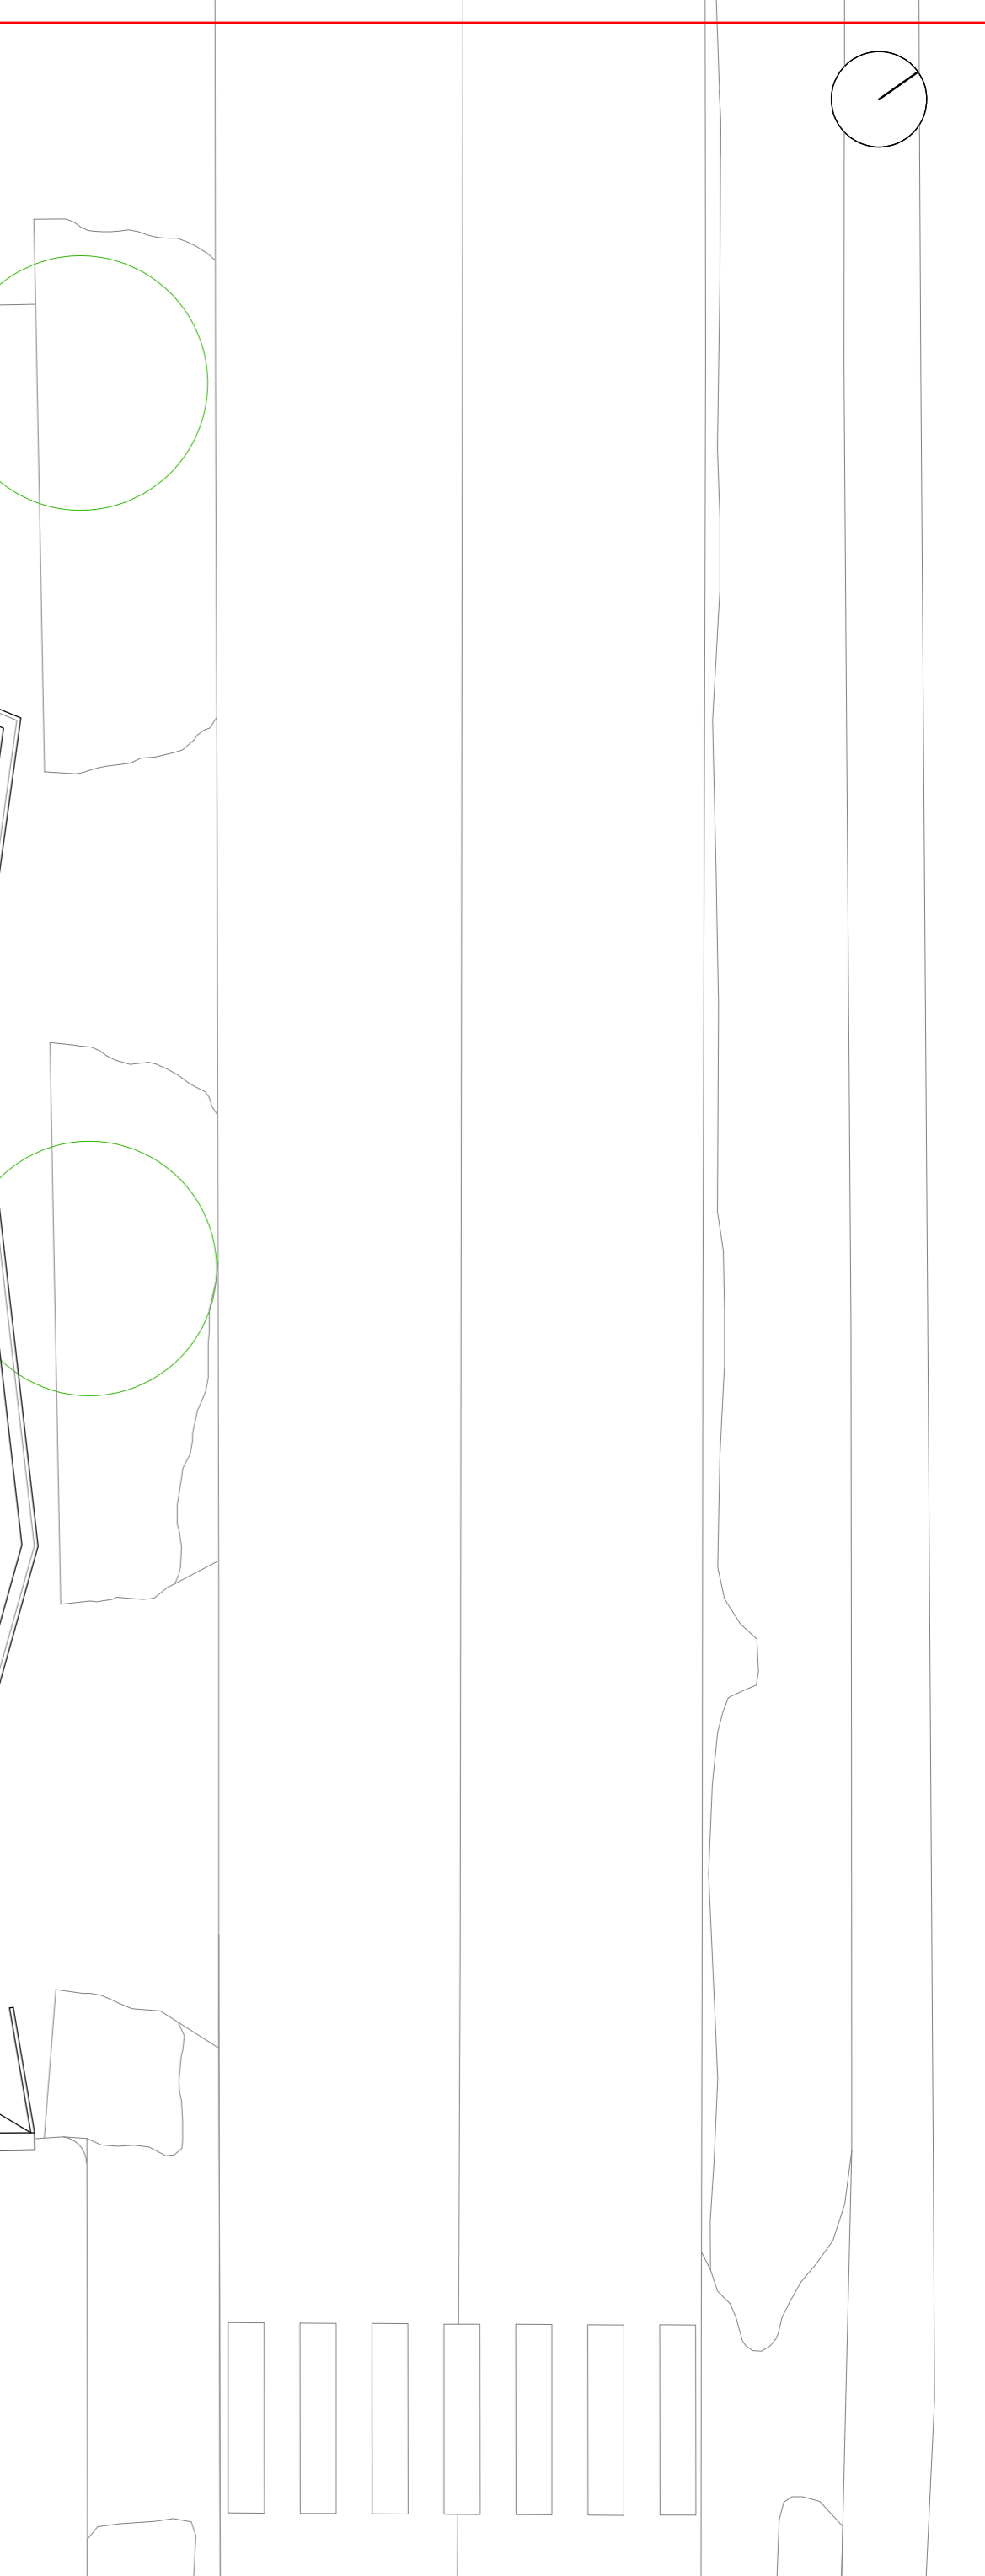

DISTANZA 5,00 mt DALLA STRADA COMUNALE

**LEGENDA COMPARAZIONE**  
 demolizione  
 nuova costruzione