



Legenda:

- Limite Ambito di intervento AdT n.5 - "SALERA 2"
- Edifici di progetto

Rete Elettrica


- Linea elettrica MT esistente
- Nuova linea elettrica MT in cavidotto in PEAD corrugato 2Ø160
- Linea elettrica BT esistente
- Nuova linea elettrica BT in cavidotto in PEAD corrugato 2Ø160
- Pozzetto di ispezione in c.a.v. linea elettrica BT dimensioni 60x60
- Cabina elettrica di trasformazione

Rete Telefonica

- Linea Telecom esistente
- Nuova linea Telecom in cavidotto in PEAD corrugato 2Ø125
- Armadietto
- Pozzetto d'ispezione in c.a.v. 60x120
- Pozzetto d'ispezione in c.a.v. Dimensioni interne 60x60

Rete Illuminazione Pubblica

- Nuova linea illuminazione pubblica in cavidotto in PEAD corrugato 1Ø110
- Pozzetto d'ispezione in c.a.v. Dimensioni interne 60x60
- Palo conico H=9 m fuori terra
- Palo conico H=9 m fuori terra con sbarraccio 1,5m
- Palo conico H=9 m fuori terra con armatura doppia
- Contatore e quadro elettrico
- Torre faro

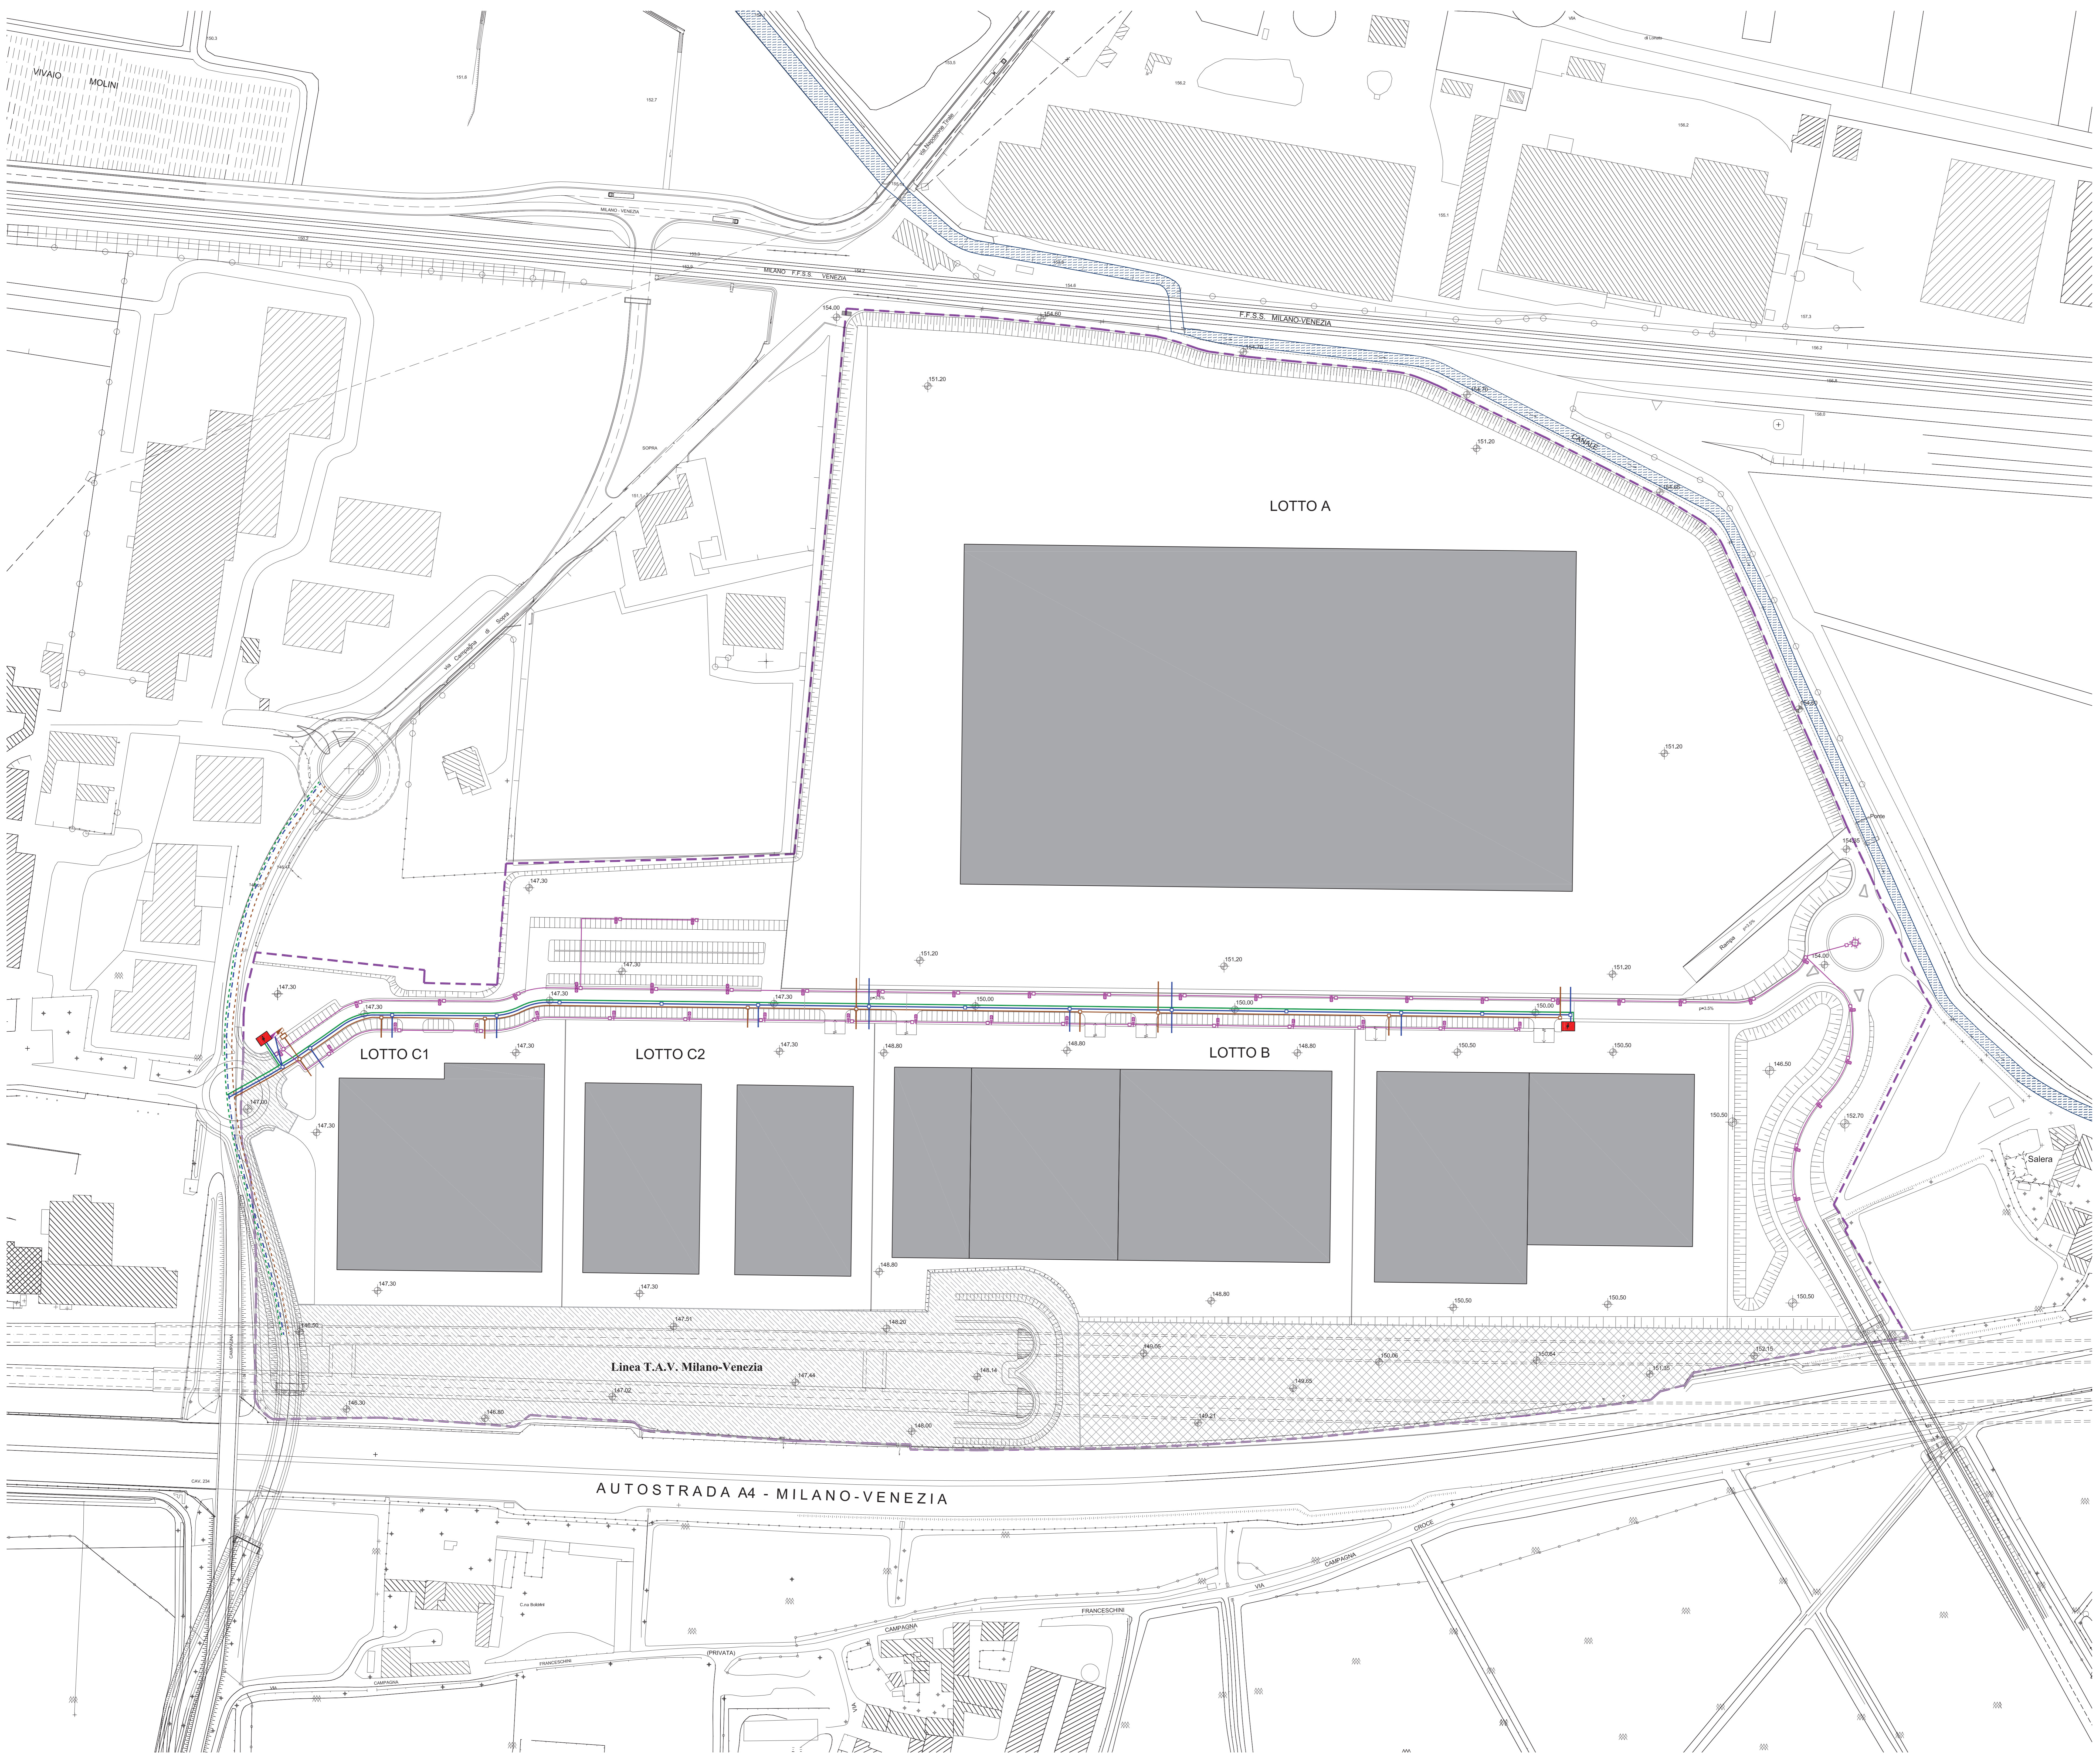

Provincia	Brescia
Comune	Lonato del Garda
Committente	Chiese 2015 S.r.l.
Progettista	Boldrini Lidia Boldrini Valeria Boldrini Sergio Boldrini Franco
Arch.	Laura Floridi

Oggetto: **PIANO DI LOTTIZZAZIONE P.L. SALERA 2**

Elaborato: **PLANIMETRIA DI PROGETTO RETI ENEL, TELECOM E ILLUMINAZIONE PUBBLICA**

Aggiornamenti	Disegnato	
	Data	15 Aprile 2019
	Scala	1:1000

