


PLANIMETRIA FASCIA DI RISPETTO LINEA TAV

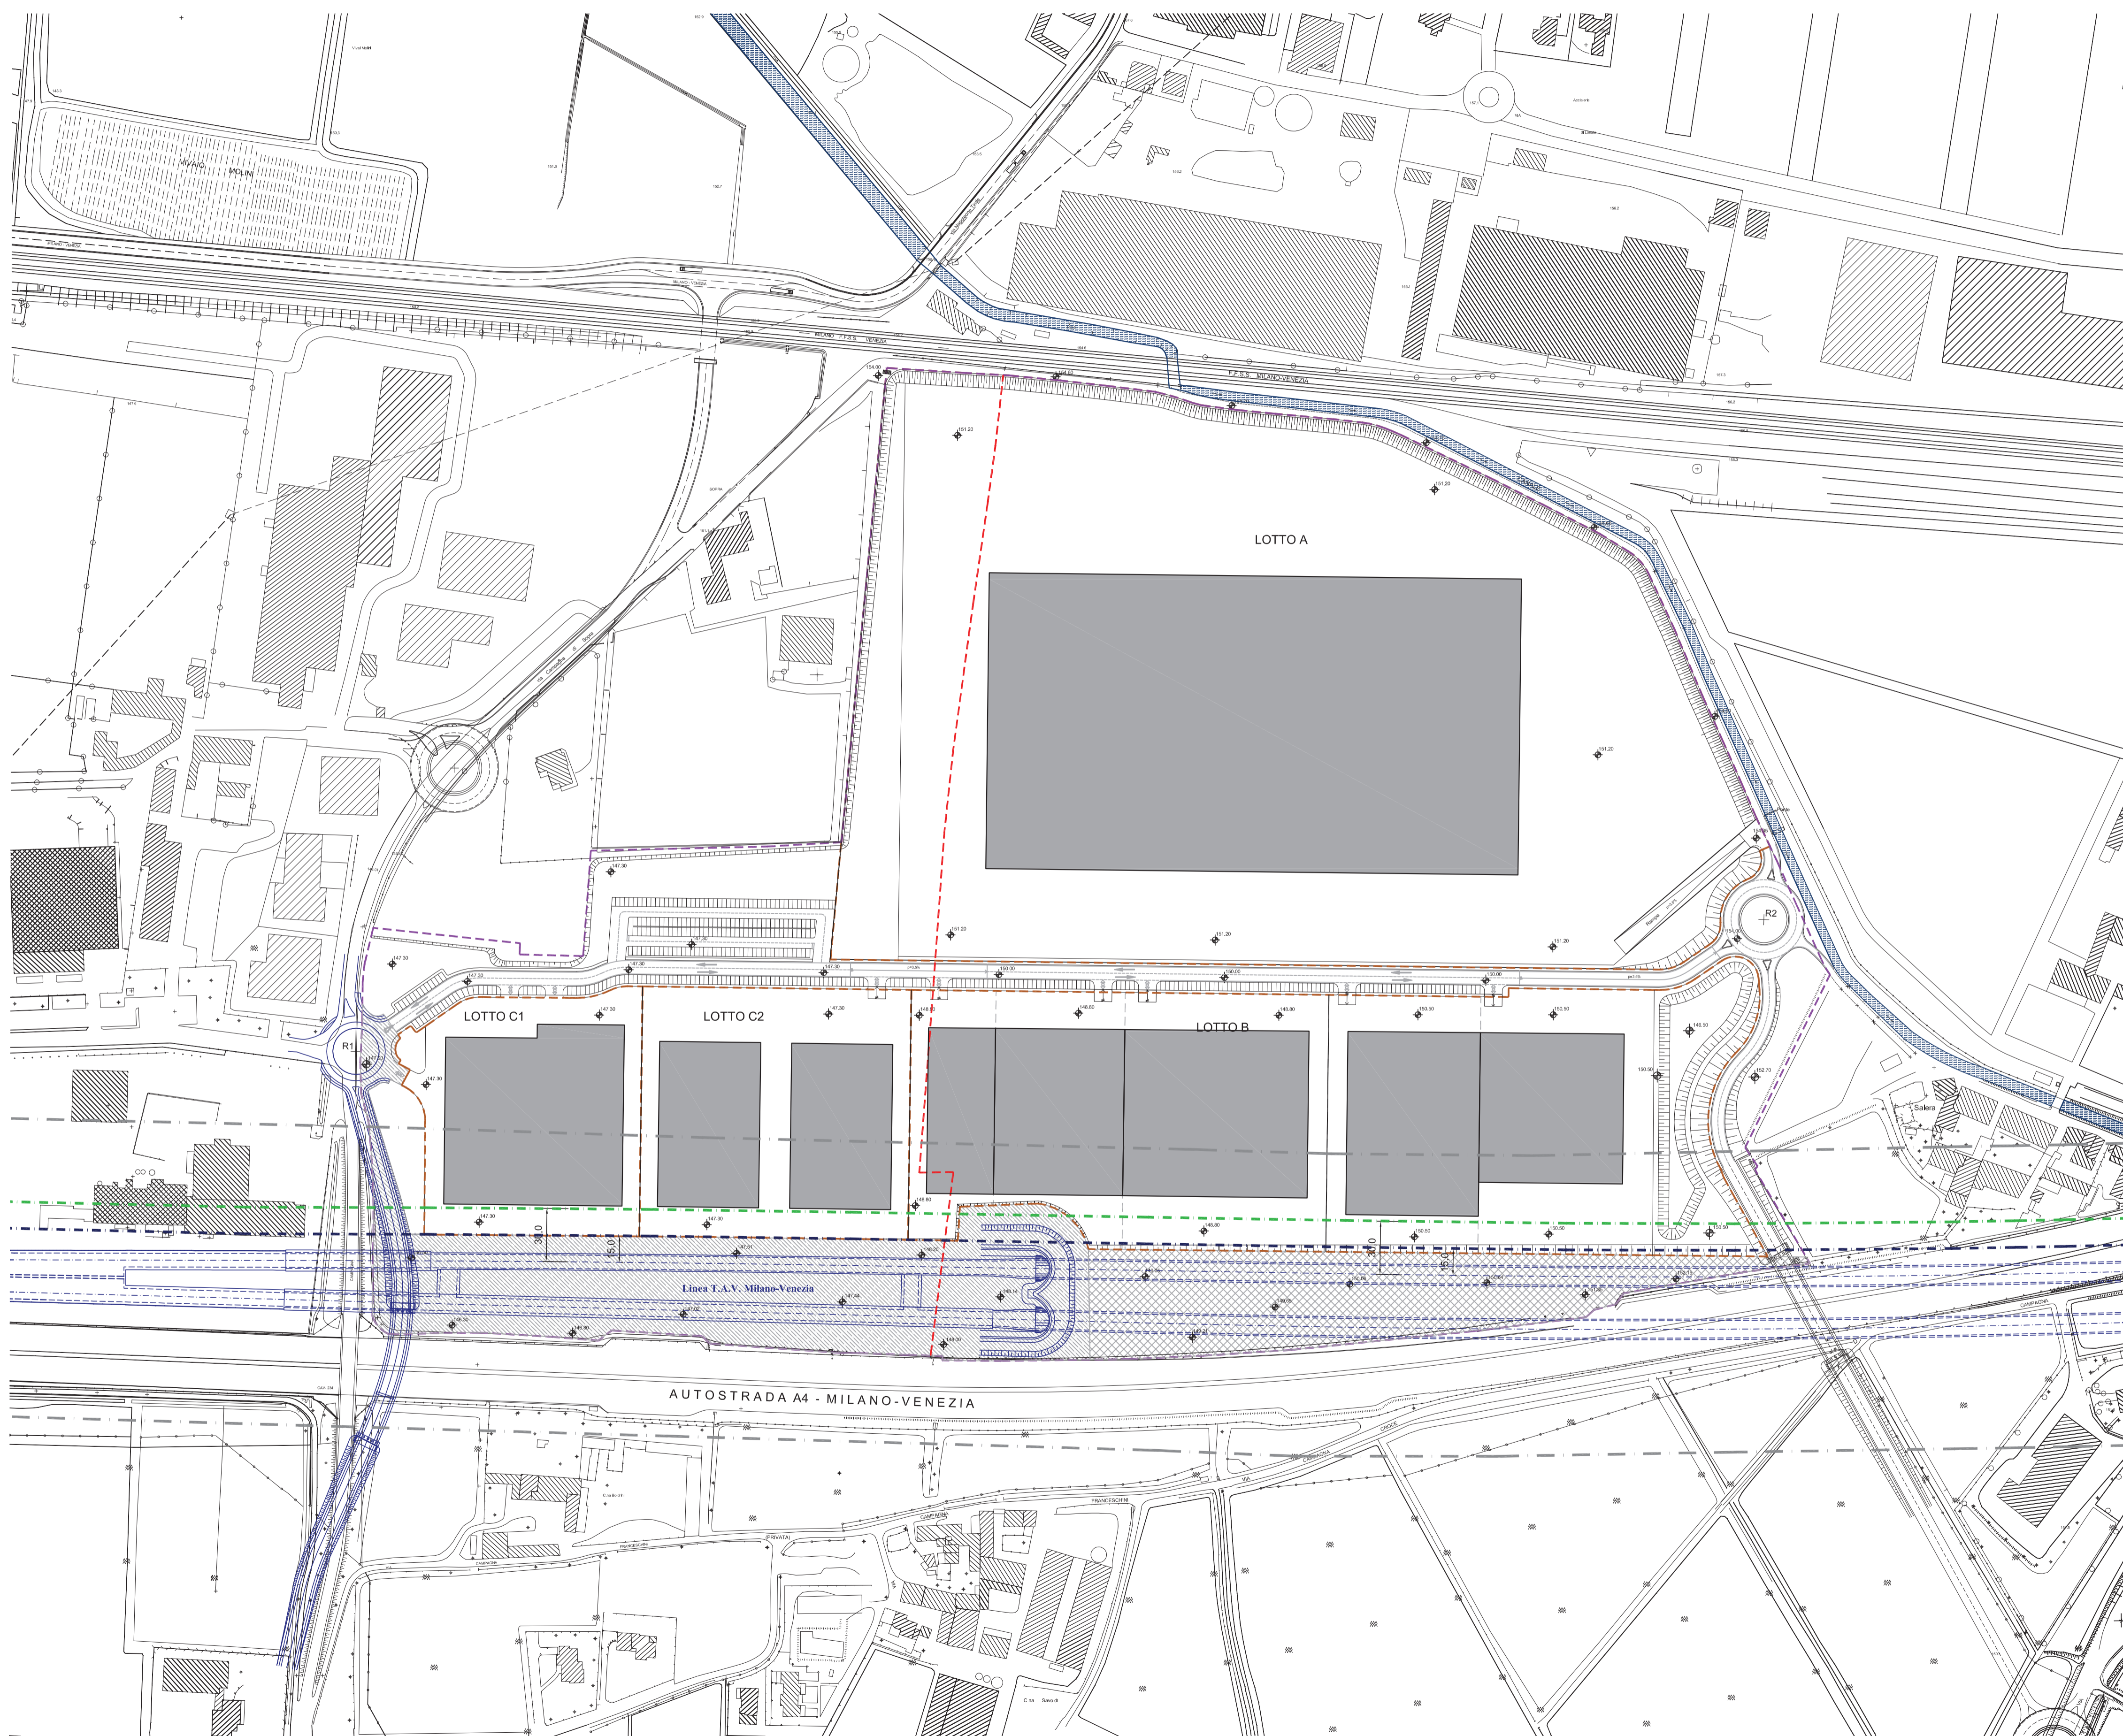

Legenda:

- - - - - Limite Ambito di intervento AdT n.5 - "SALERA 2"
- - - - - Limite tra UMI1 e UMI2
- - - - - Limiti lotti
- Edifici di progetto
- Opere a carico del Consorzio CEPAV DUE
- - - - - Fascia di rispetto linea TAV - Non edificabile
- - - - - Fascia di rispetto linea TAV - Limite di edificabilità nel sottosuolo
- - - - - Corridoio di salvaguardia del tracciato del progetto TAV

Provincia	Brescia
Comune	Lonato del Garda
Committente	Chiese 2015 S.r.l.
	Boldrini Lidia
	Boldrini Valeria
	Boldrini Sergio
	Boldrini Franco
Progettista	Arch. Laura Floridi

Oggetto:	PIANO DI LOTTIZZAZIONE P.L. SALERA 2		
Elaborato:	VERIFICA DELLA FASCIA DI RISPETTO DEGLI EDIFICI DALLA LINEA TAV		
Aggiornamenti:	Disegnatore:	-	
	Data:	15 Aprile 2019	
	Scala:	1:2000	