



Pianta Piano Primo
Stato di Progetto

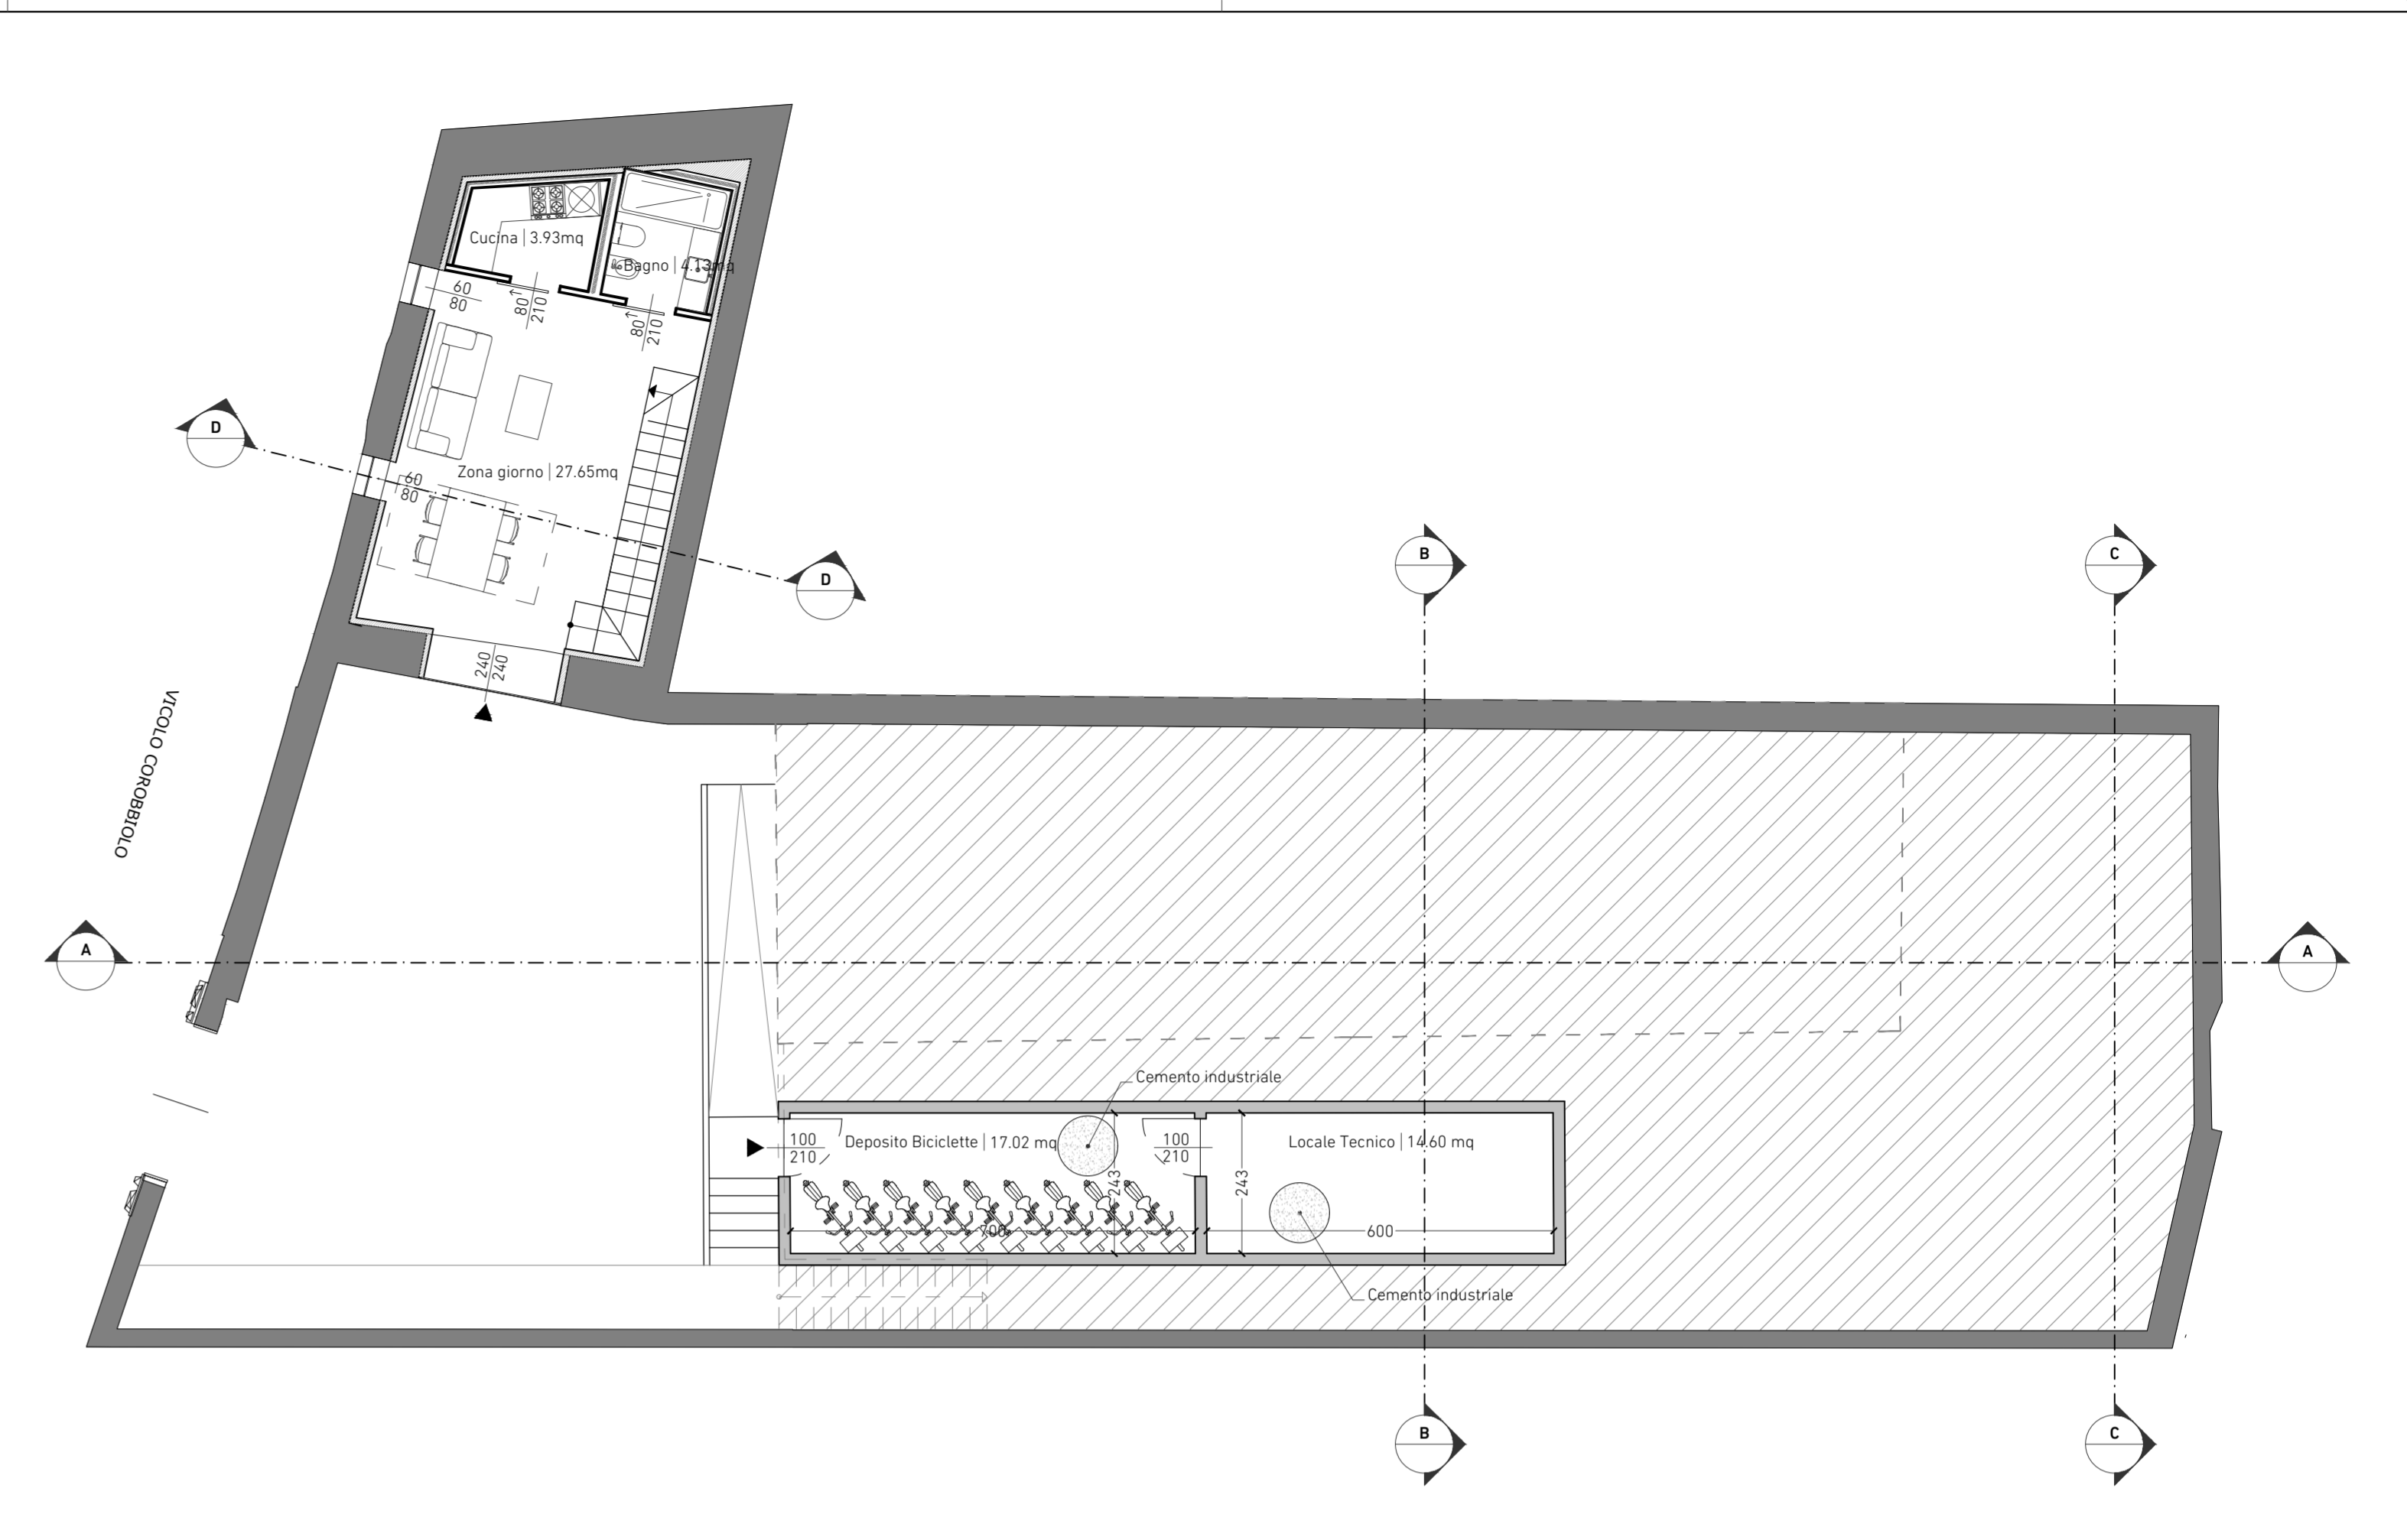

Pianta Piano Interrato
Stato di Progetto

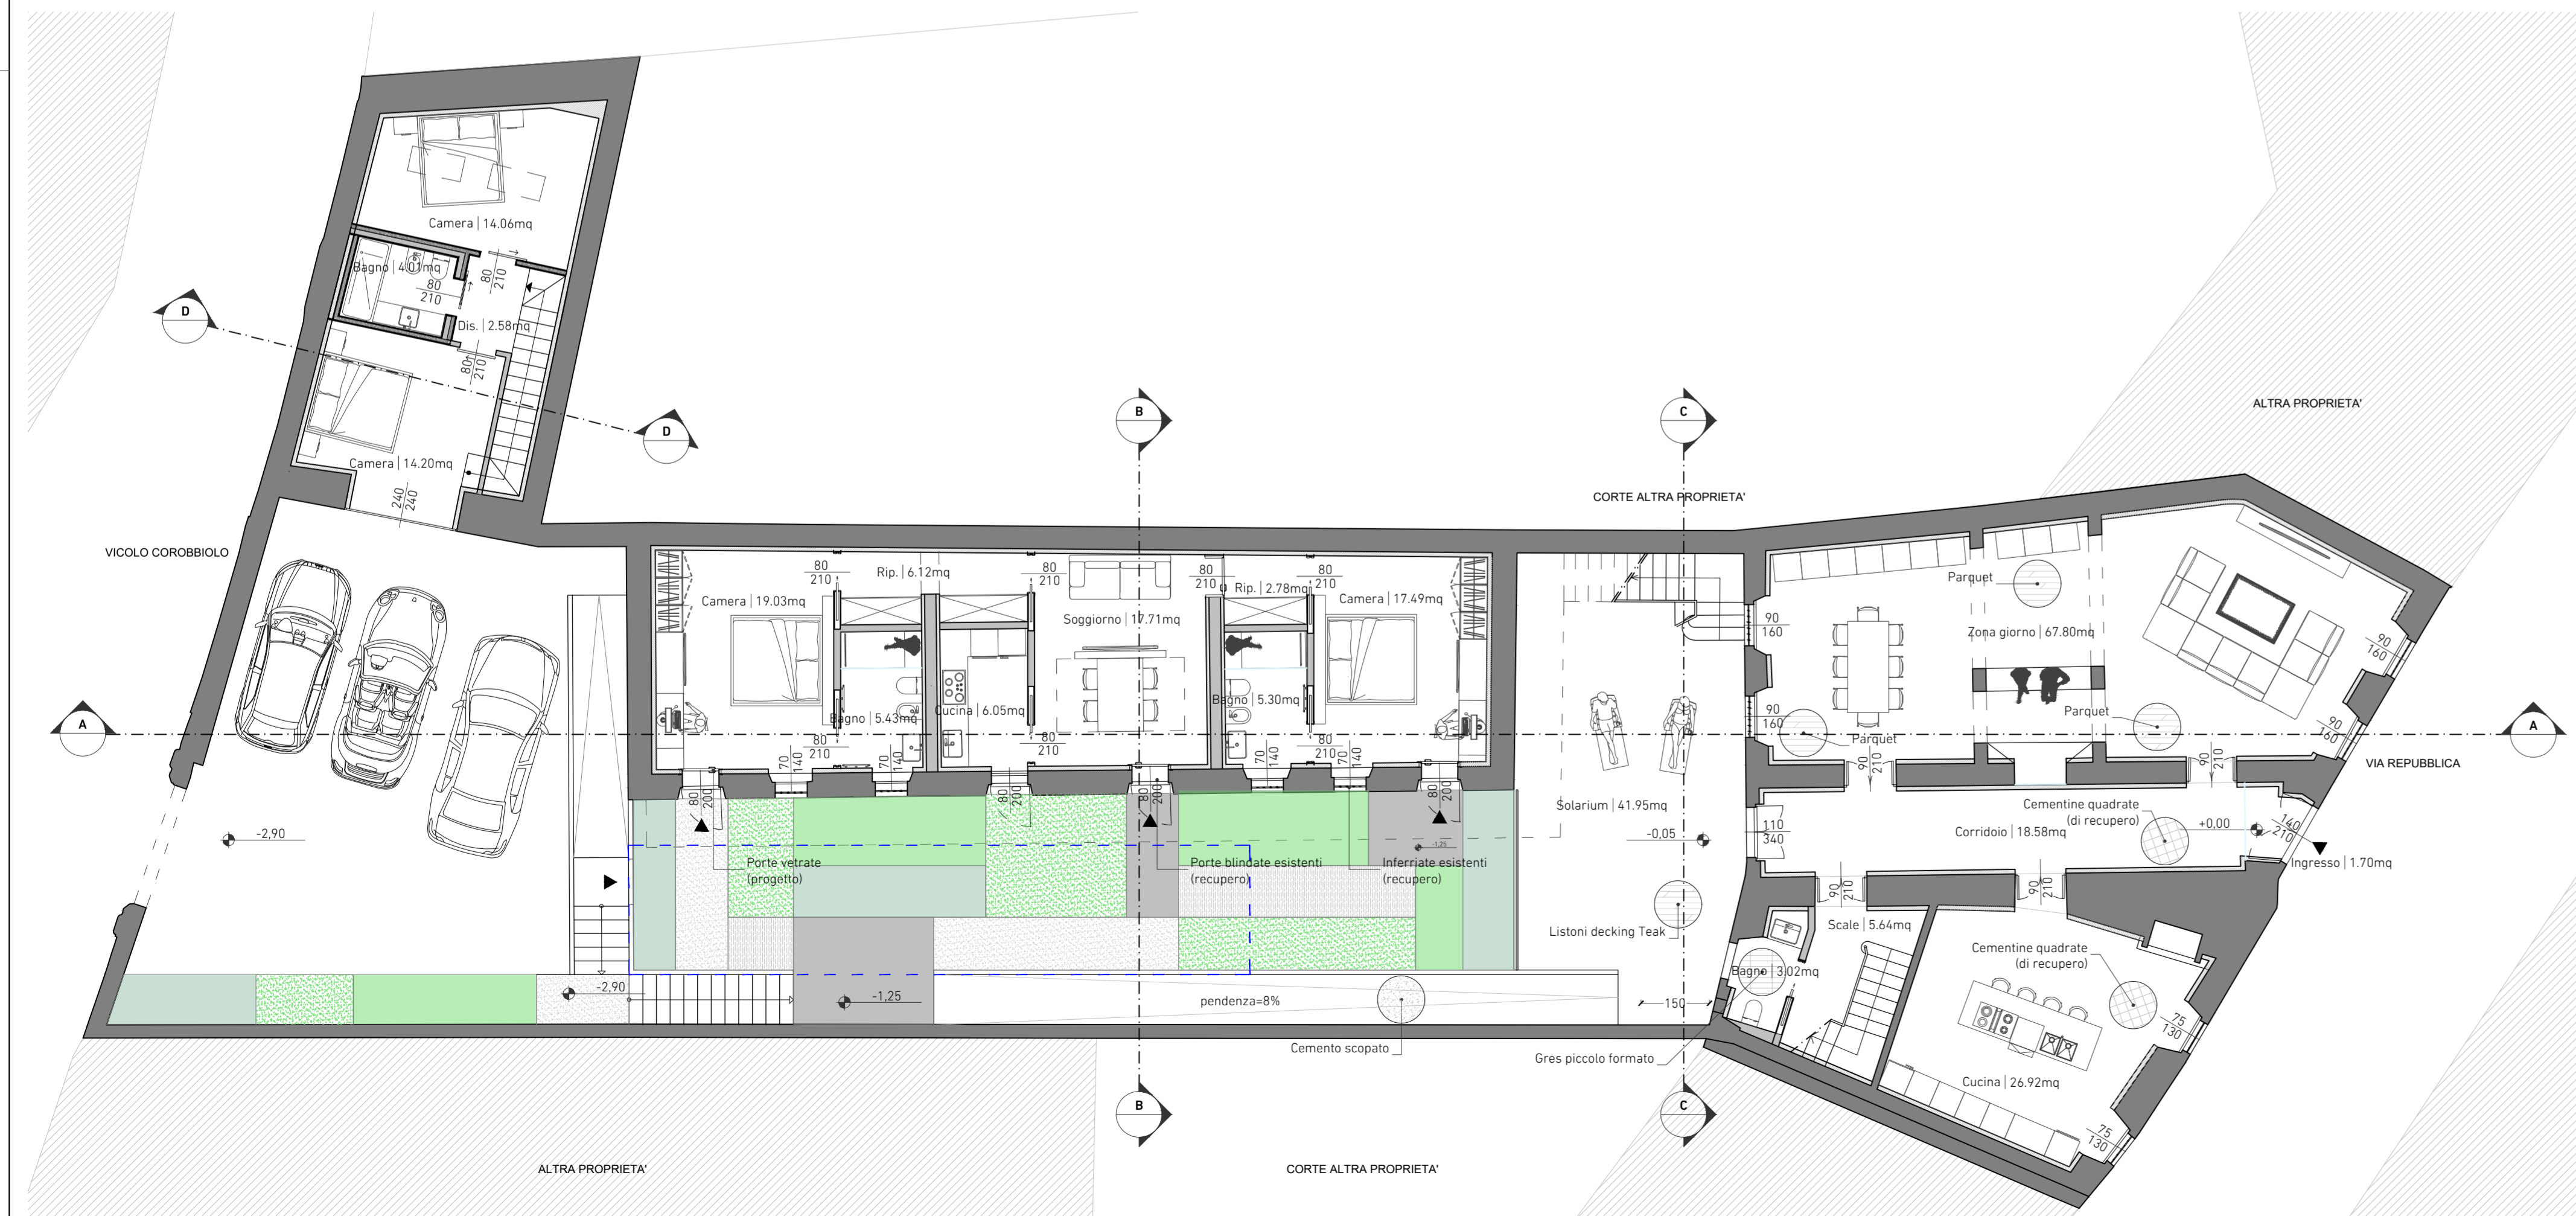

Pianta Piano Terra
Stato di Progetto

Progettista Architettonico Progettista Strutture Direzione Lavori Impresa Esecutrice

studio integrato di progettazione
 sede legale e operativa: via Leonardo Da Vinci 8/a 25017 Lonato del Garda (Bs) ph. +39-0309133084
 sede operativa: via XX Settembre 24/26 25026 Pontevico (Bs) ph. +39-0308082284
 mail: info@us-studio.it

08
tavola

Variante a Richiesta di autorizzazione Prot.n.0017945 Class. 34.19.07 Fascicolo 93/06(BS) del 08/11/2018 1:100
 progetto scala

Stato di Progetto: Piante
 elaborato AS 25/02/2022 00 Definitiva L.151-05
 esecutore data revisione data commessa

Lonato del Garda (Bs) Via della Repubblica n°55, Lonato del Garda (Bs)
 indirizzo cantiere

Boldrini Mirco (C.F. BLD MRC 73R05 D284C) Via Fossa n°10, Lonato del Garda (Bs)
 indirizzo amministrativo

Ai termini di legge, la proprietà di questo disegno è riservata pertanto non può essere quindi utilizzata senza l'autorizzazione del progettista.