



Pianta Piano Primo
Stato di Comparazione

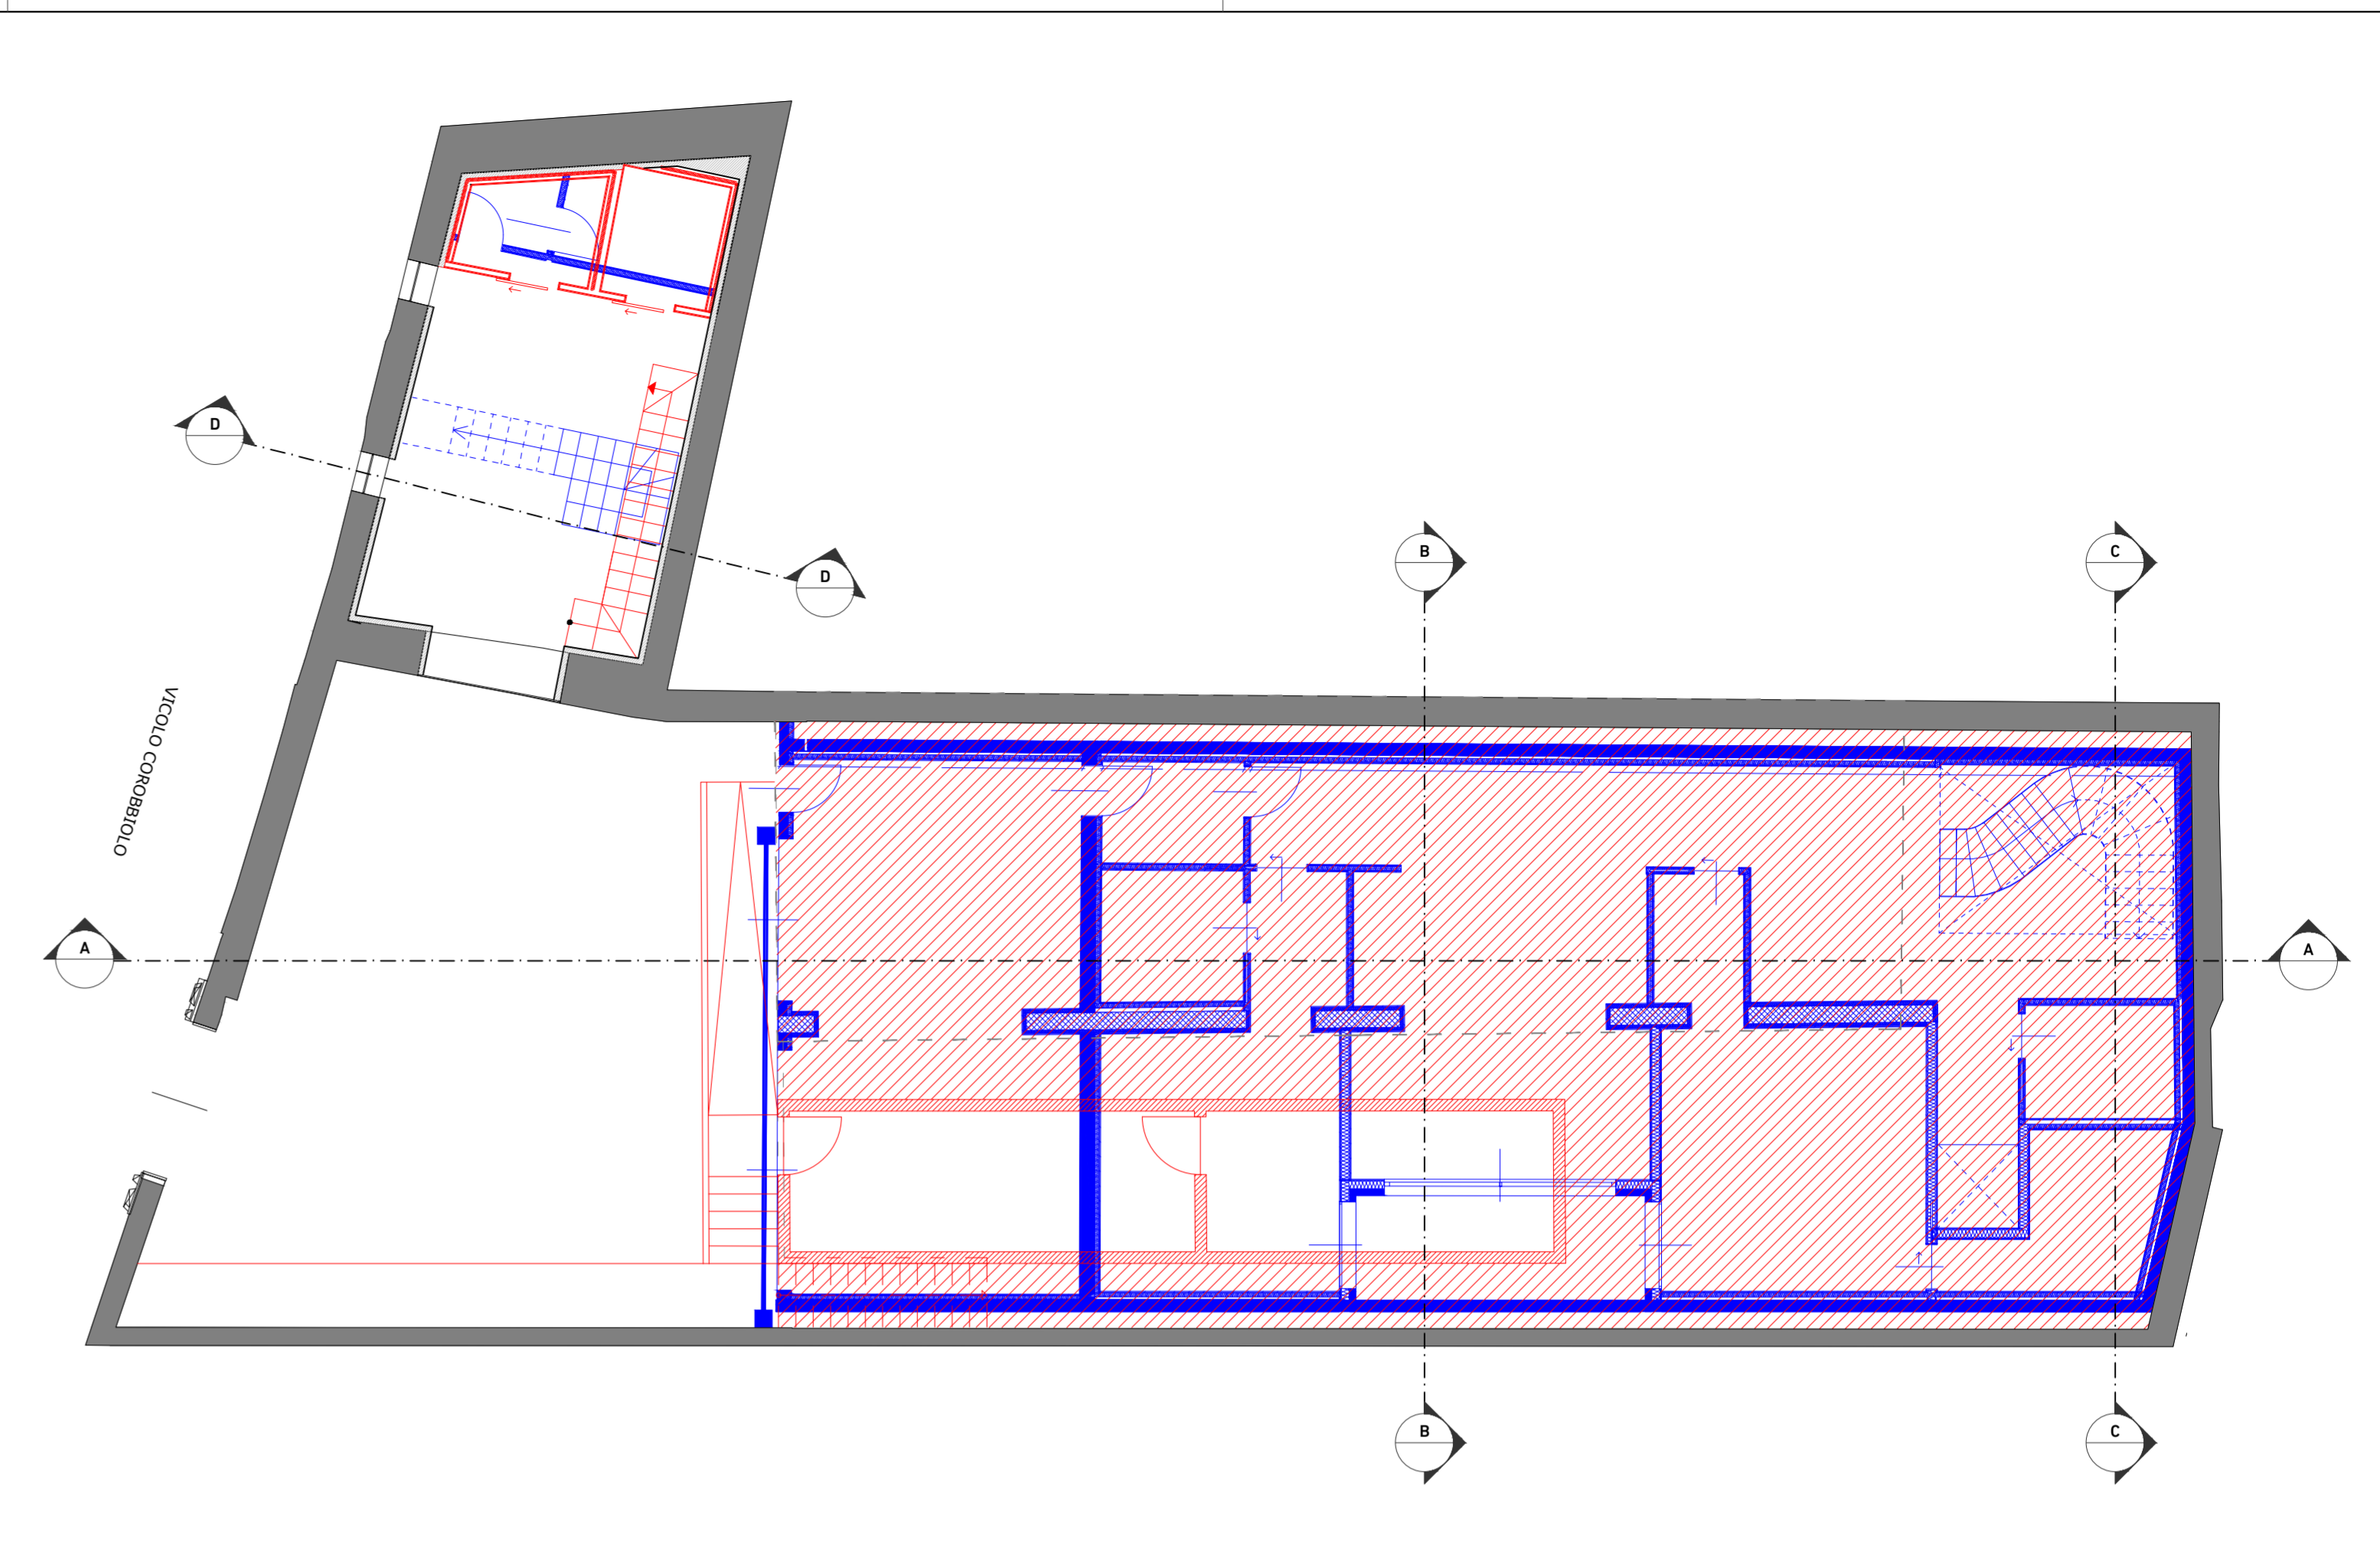

Pianta Piano Interrato
Stato di Comparazione

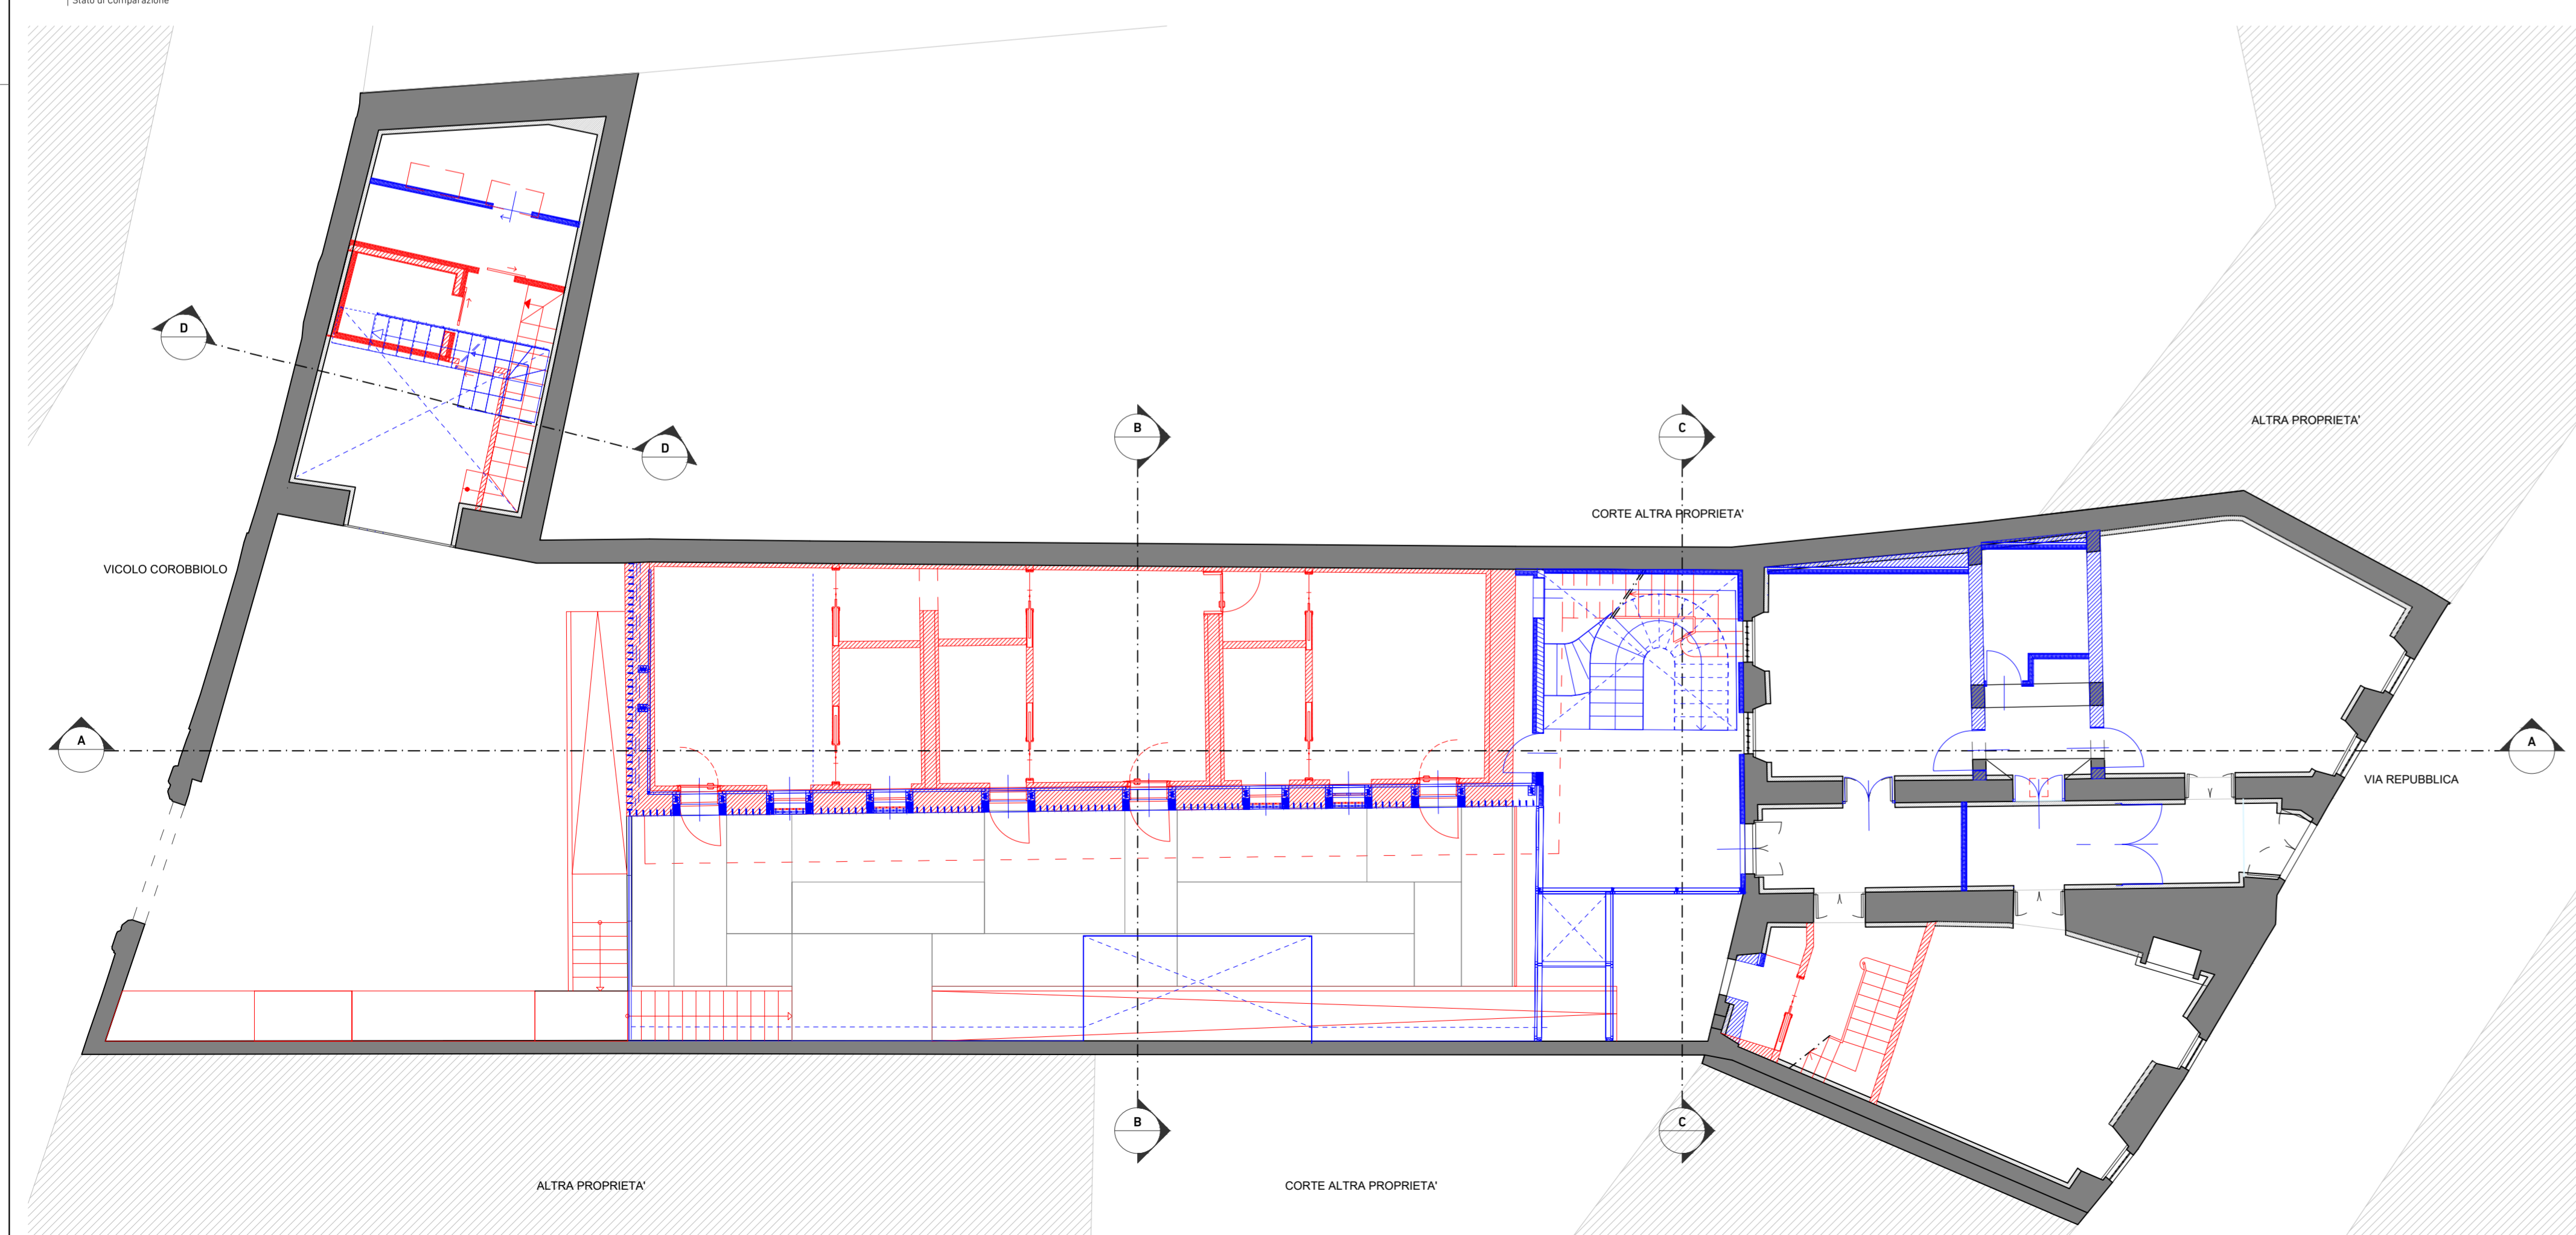

Pianta Piano Terra
Stato di Comparazione

Demolizione e Ricostruzioni	Demolizioni Solae	Demolizioni Generali	Opere autorizzate ma NON realizzate	Ricostruzioni Solae	Ricostruzioni Generali
Progettista Architettonico	Progettista Strutture	Direzione Lavori	Impresa Esecutrice		


 studio integrato di progettazione
 sede legale e operativa: via Leonardo Da Vinci 8/a 25017 Lonato del Garda (Bs) ph. +39-0309133084
 sede operativa: via XX Settembre 24/26 25026 Pontevico (Bs) ph. +39-0308082284
 mail info@us-studio.it

10
tavoli

Variante a Richiesta di autorizzazione Prot.n.0017945 Class. 34.19.07 Fascicolo 93/06(BS) del 08/11/2018
 progetto

Stato di Comparazione (Autorizzato/Progetto): Pianta
 elaborato AS 25/02/2022 00 Definitiva L.151-05
 esecutore data revisione fase commessa

Lonato del Garda (Bs)
 comune Via della Repubblica n°55, Lonato del Garda (Bs) indirizzo cantiere
Baldini Mirco (C.F. BLD MRC 73R05 D284C) indirizzo professionista
 commissario A termini di legge, la proprietà di questo disegno è riservata pertanto non può essere quindi utilizzata senza l'autorizzazione del progettista