


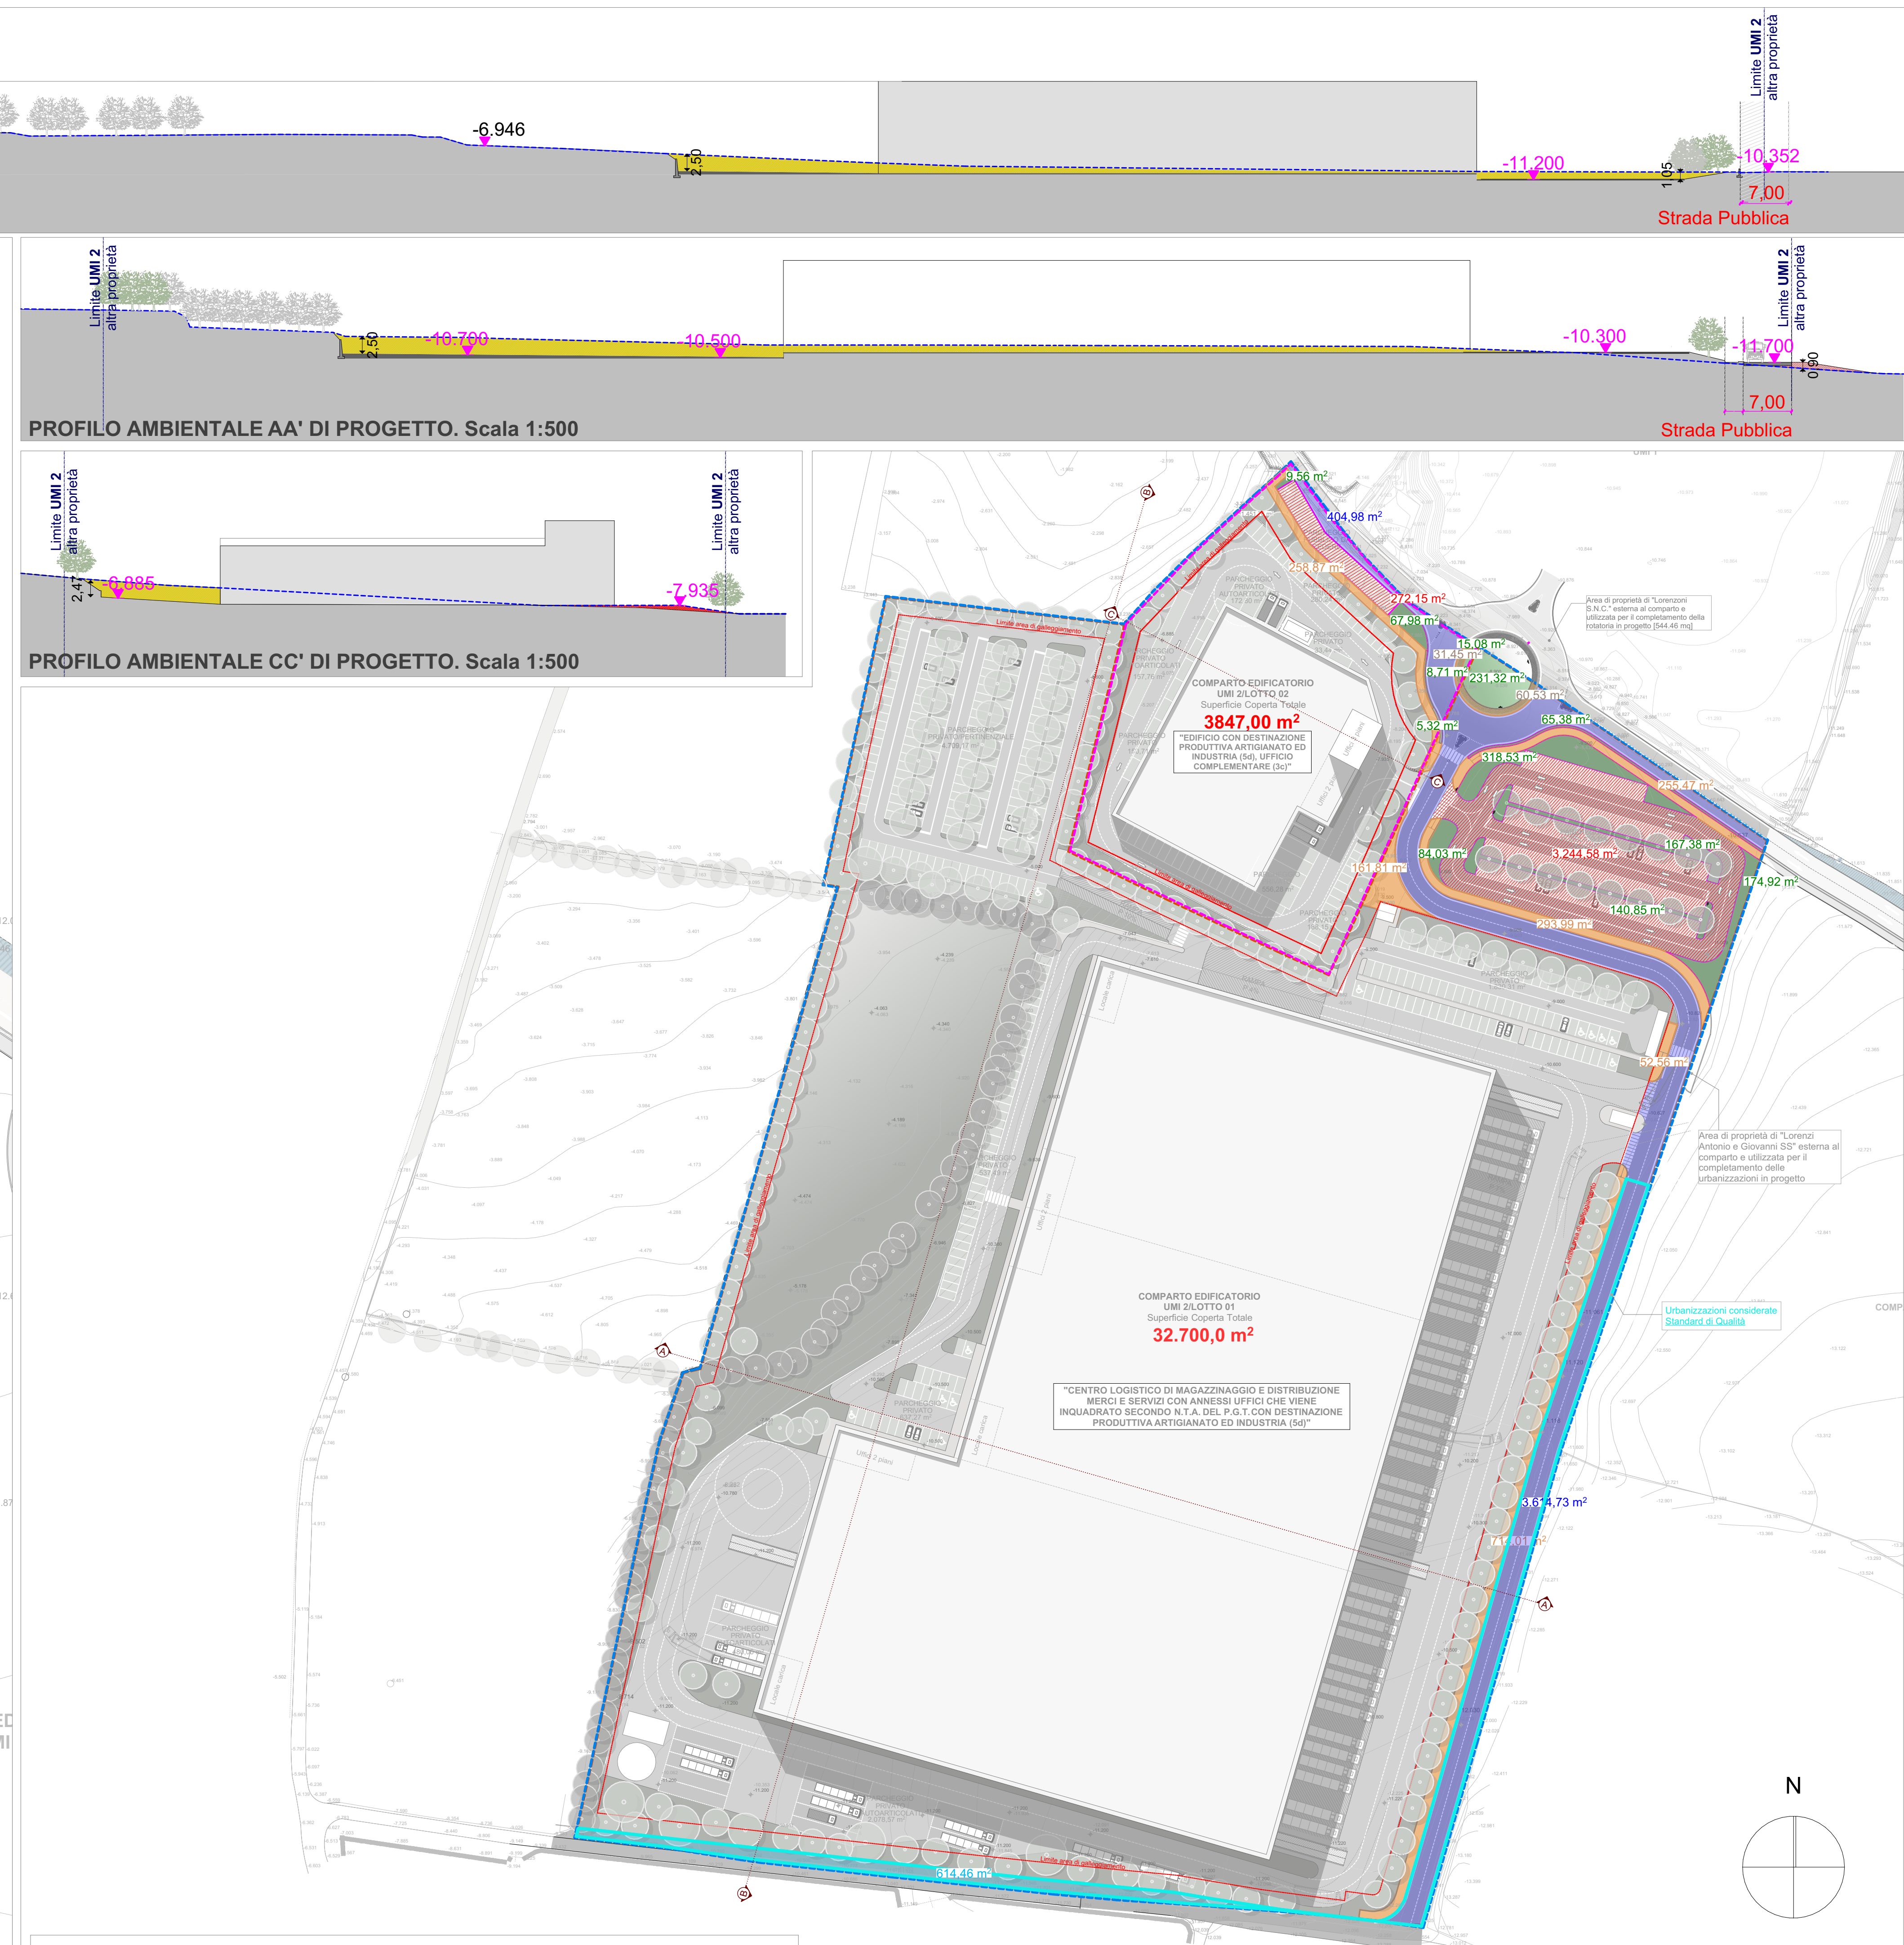

Planimetria Generale di progetto con individuazione aree in cessione Scala 1:1000



Progetto:	PIANO DI LOTTIZZAZIONE "CAMPAGNOLI" ADT 12 UM1 2 sito in Località Campagnoli
Committente:	Lorenzi Antonio e Giovanni S.S. Via Napoleonica 27, 25018 Montichiari (BS) CF 01660230986 Rambaldini Loretta Via Pomaro 16, 46040 Cusago (BS) CF 0481677653315975 SGH SRL Via Carpendolo 90, 46049 Castiglione delle Stiviere (MN) CF 02685980209
Proprietà:	Lorenzi Antonio e Giovanni S.S. Via Napoleonica 27, 25018 Montichiari (BS) CF 01660230986 Rambaldini Loretta Via Pomaro 16, 46040 Cusago (BS) CF 0481677653315975 SGH SRL Via Carpendolo 90, 46049 Castiglione delle Stiviere (MN) CF 02685980209

Titolo elaborato: **PLANIMETRIA GENERALE di progetto con sezioni tipo e calcolo Aree Standards**

Progettista	Arch. Sara Sigurtà Arch. Lorenzo Fezzardi	Consulenti:
-------------	--	-------------

Collaboratori:	Arch. Valentina D'Amico
----------------	----------------------------

Scala disegni 1:1000 1:500 Commessa n. 01.07 nome file 01.07_P0_U041 2 (n)	Data		Elaborato U 04 Verificato da M5	eseguito da
	06/04/2023			
	1	29/06/2023		VR
	2			Approvato da
	3			
	4		M5	M5

ARCHITETTURA
SIGURTÀ www.studiosigurta.it info@studiosigurta.it T.030 99 13 917 FAX 030 99 19 347

FEZZARDI STUDIO TECNICO FEZZARDI Architettura & Design
arch. Lorenzo Fezzardi – Geom. Oreste Fezzardi
via Repubblica, 45 – 25077 Lonato del Garda – Brescia [Italy]
www.studiofezzardi.it info@studiofezzardi.it T. 030 9130730 FAX 030 9913352