
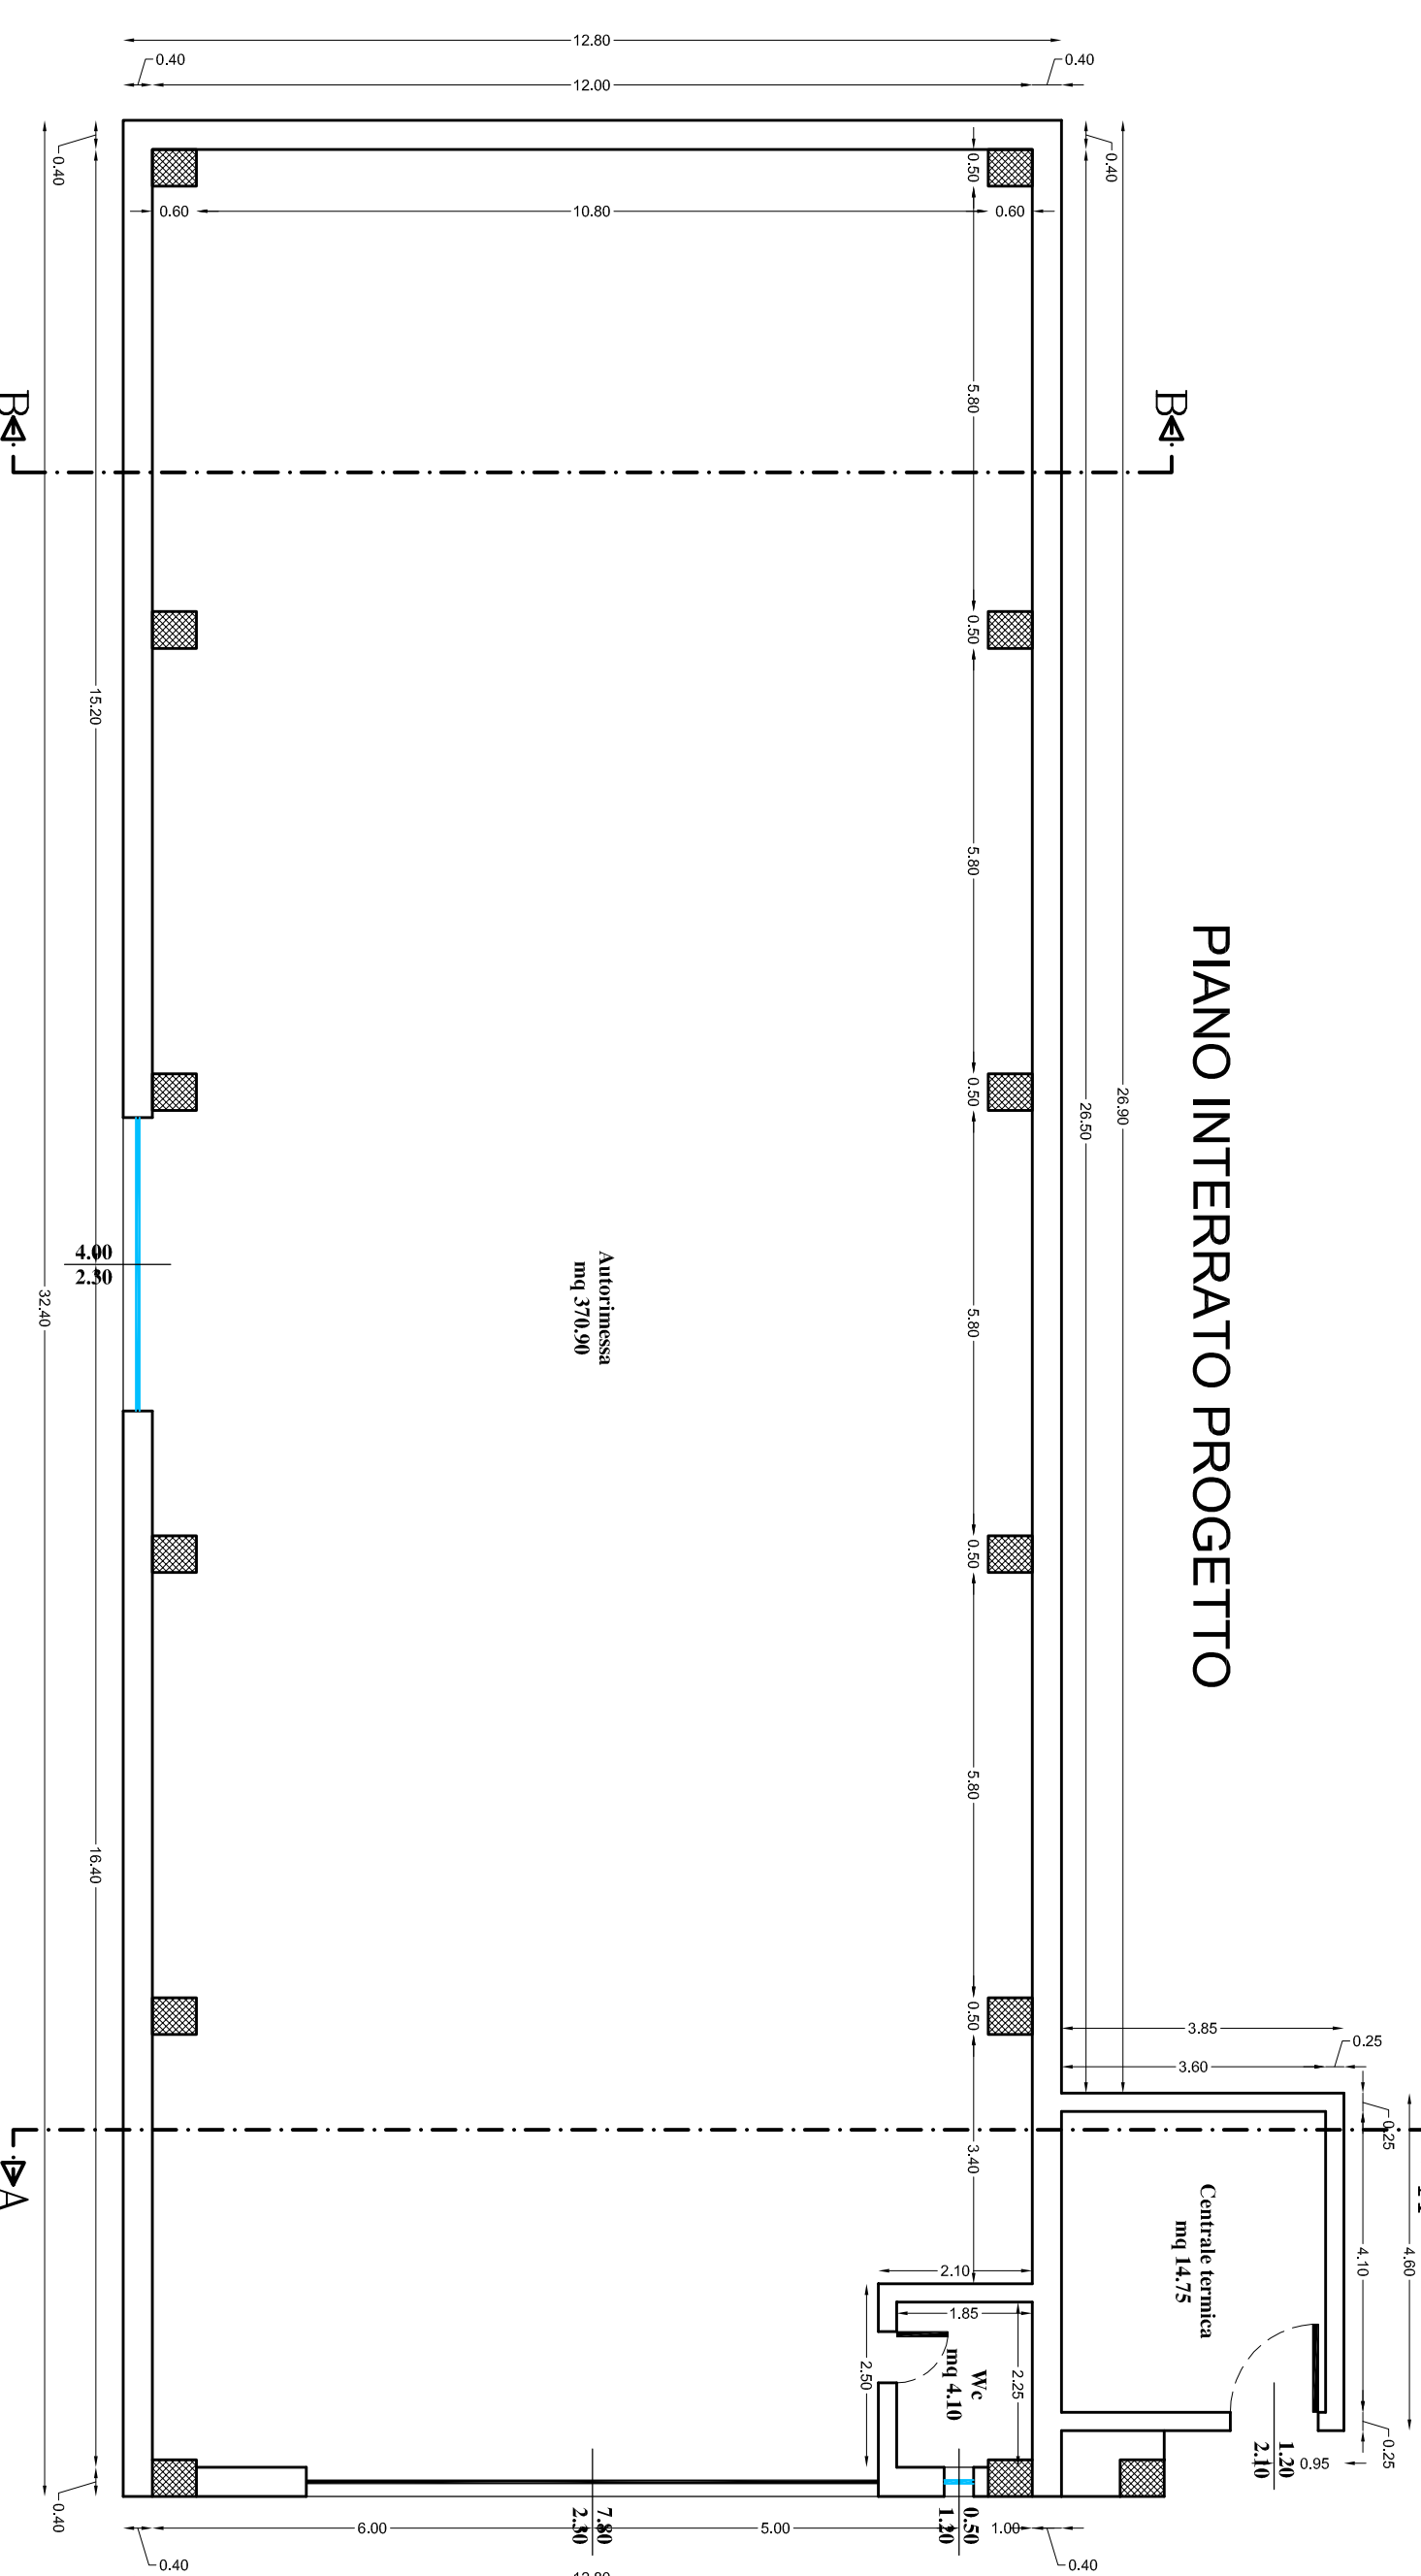
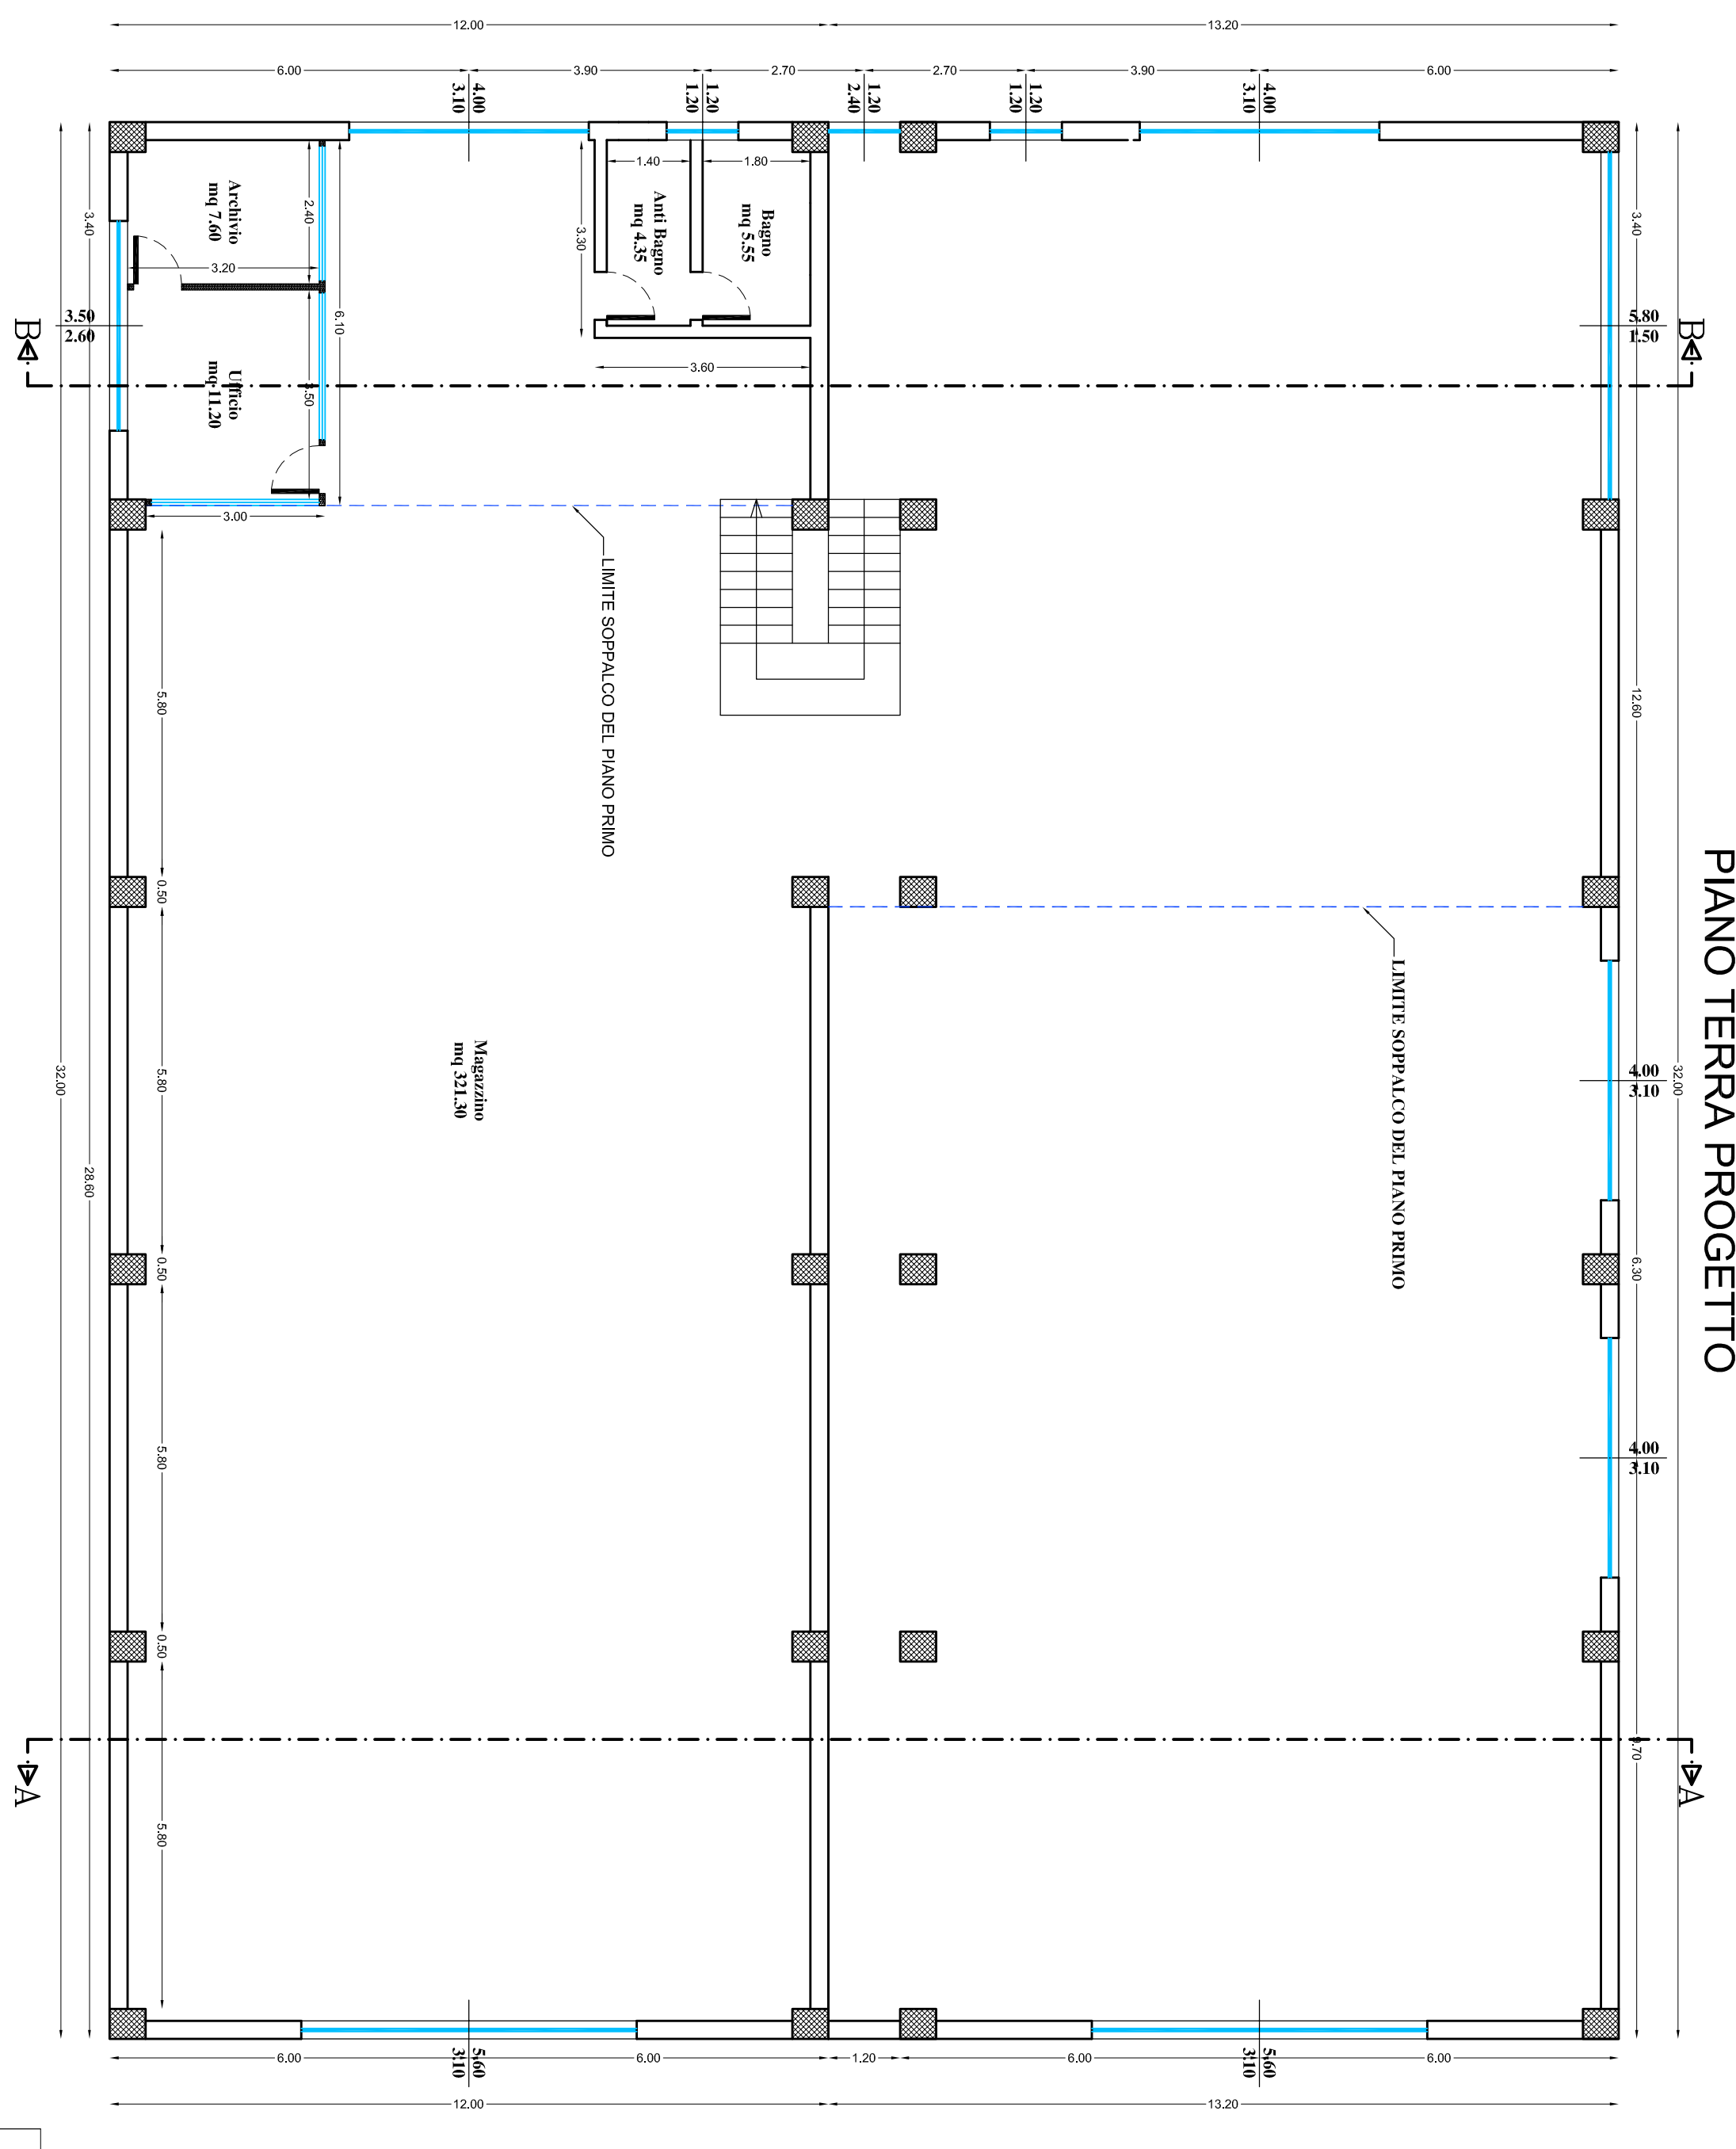
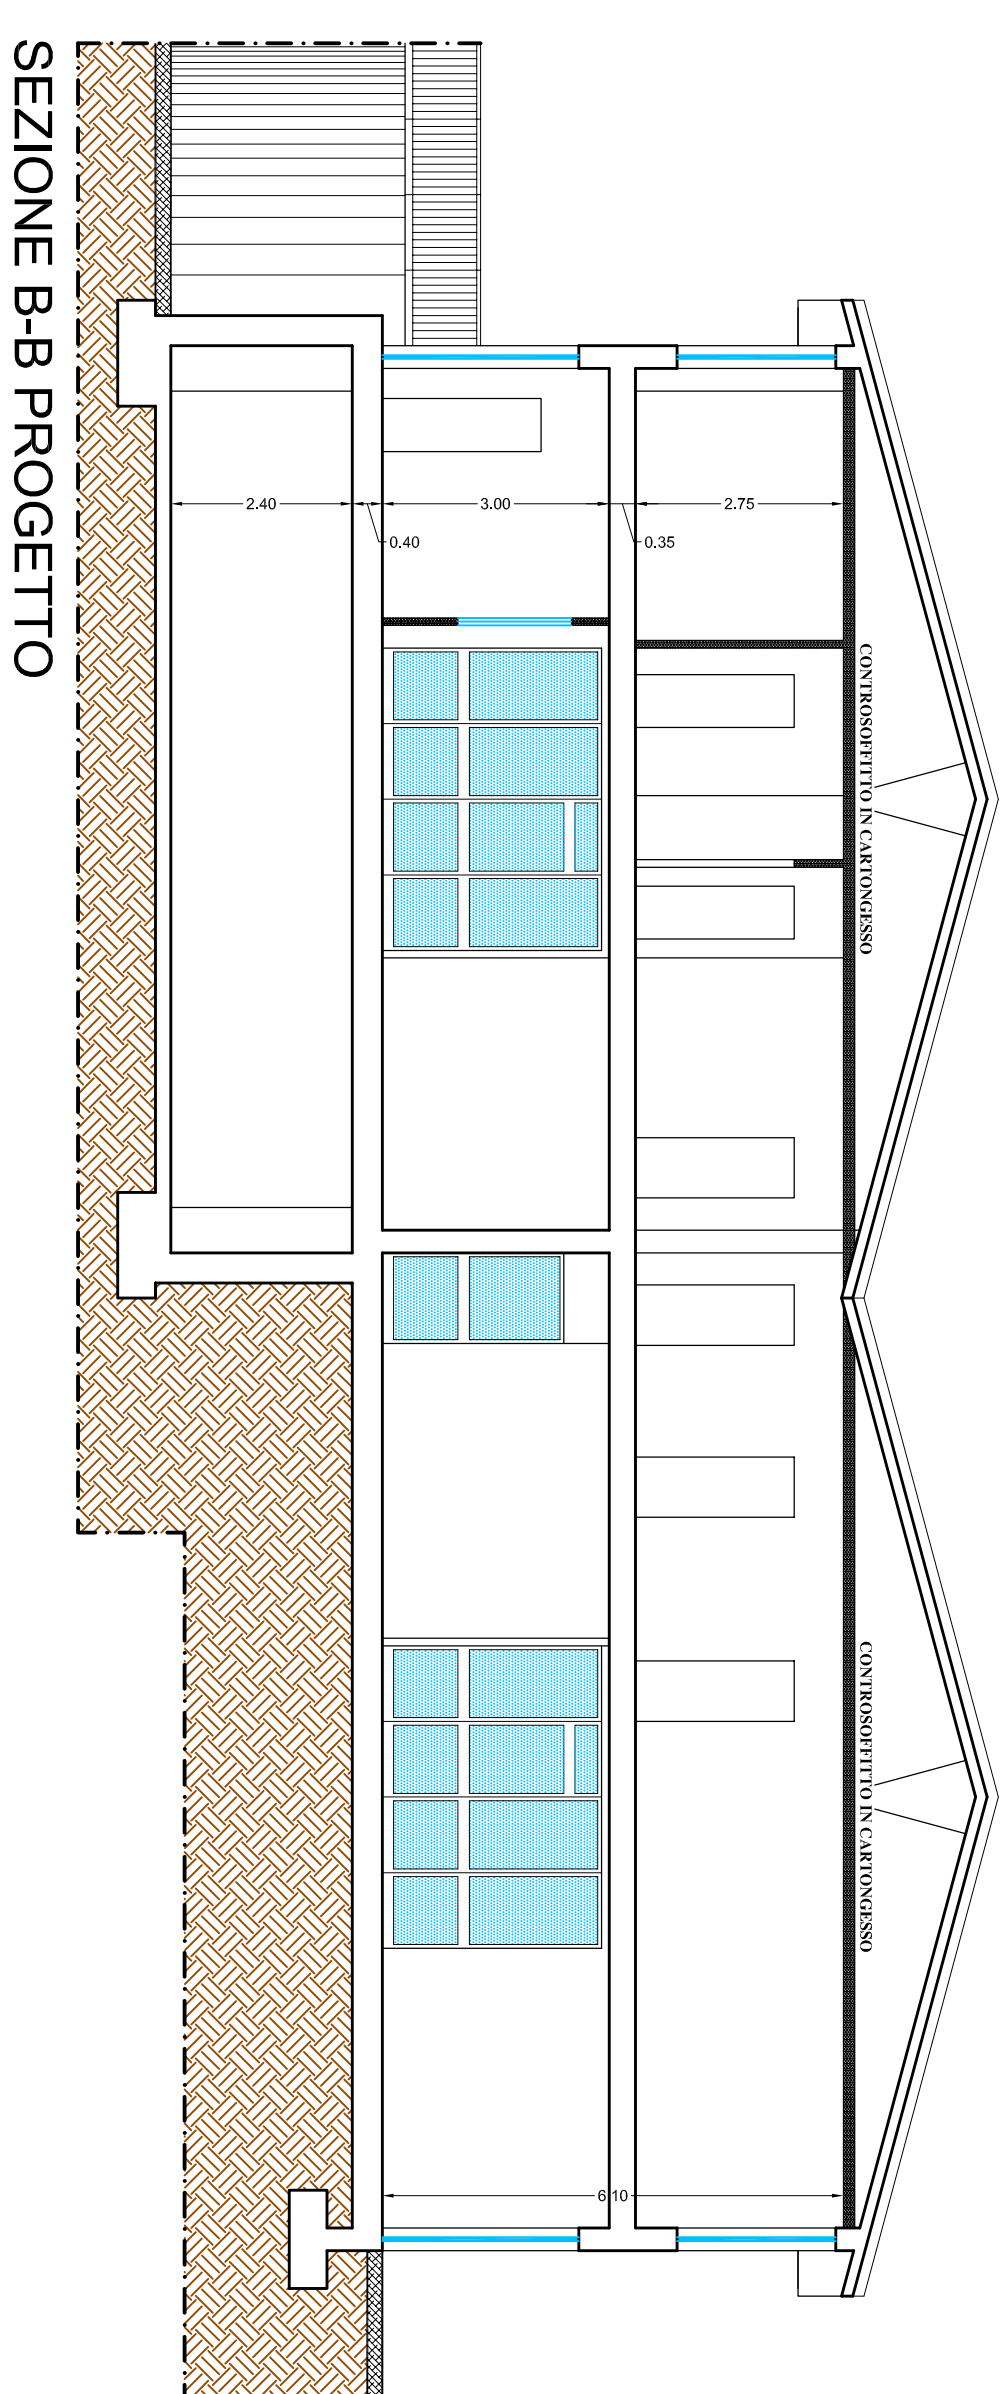
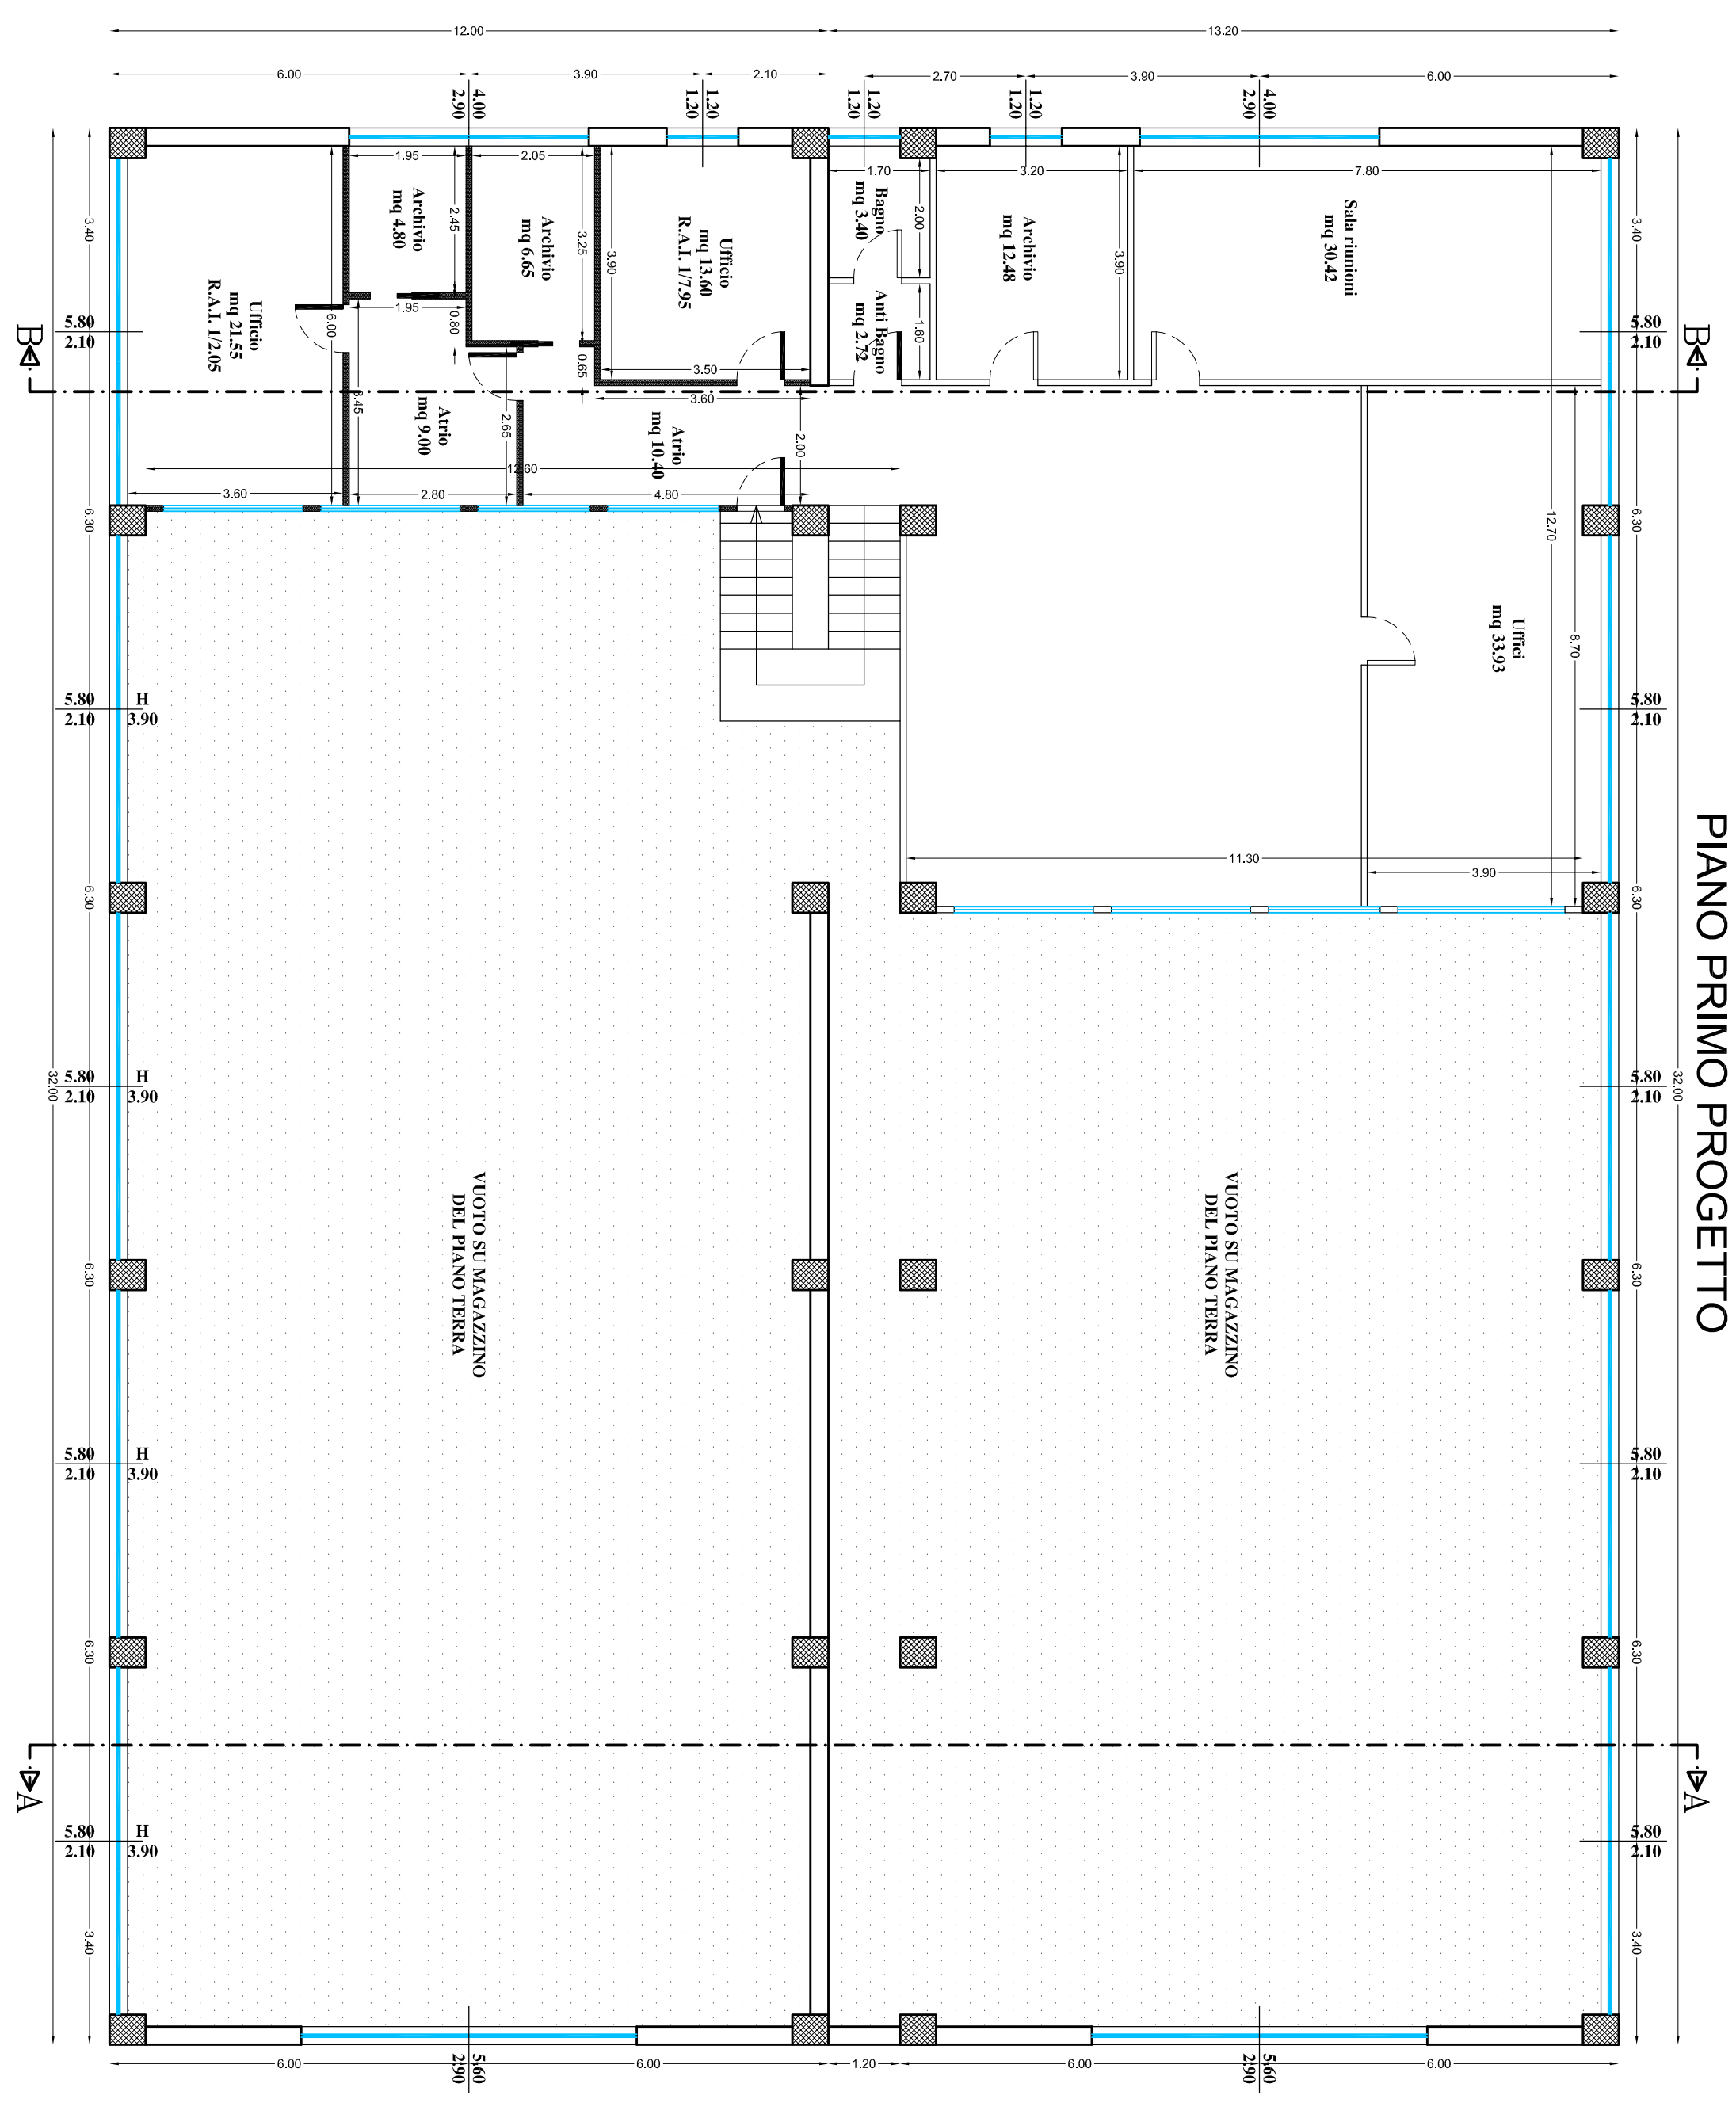
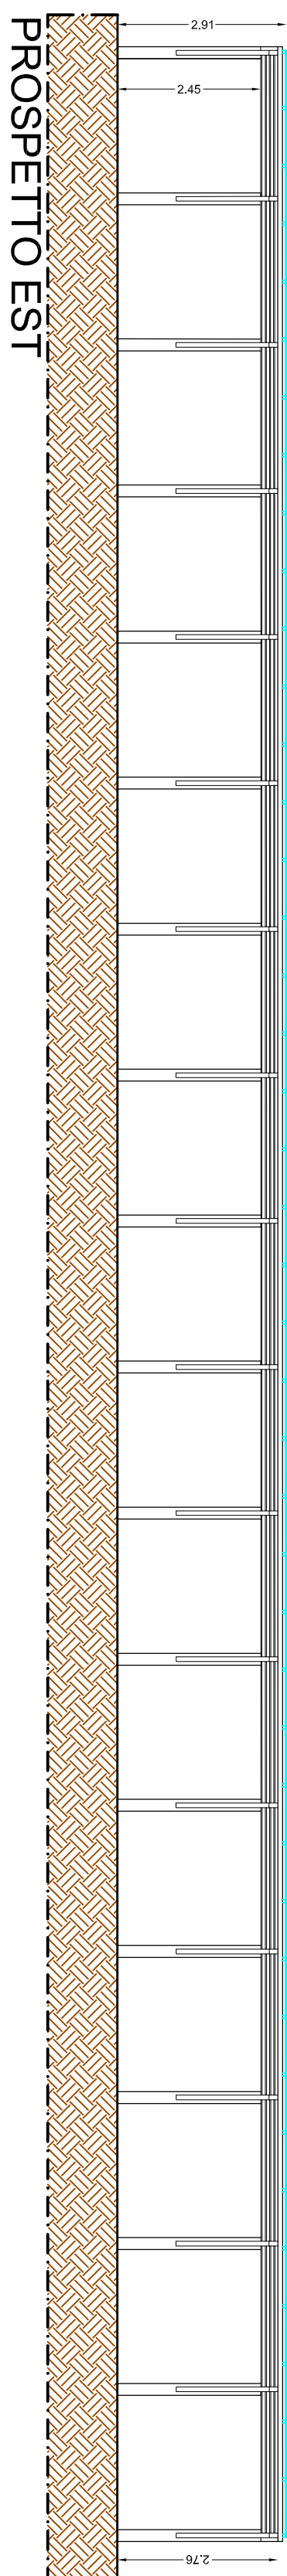
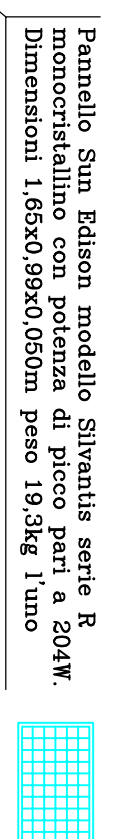
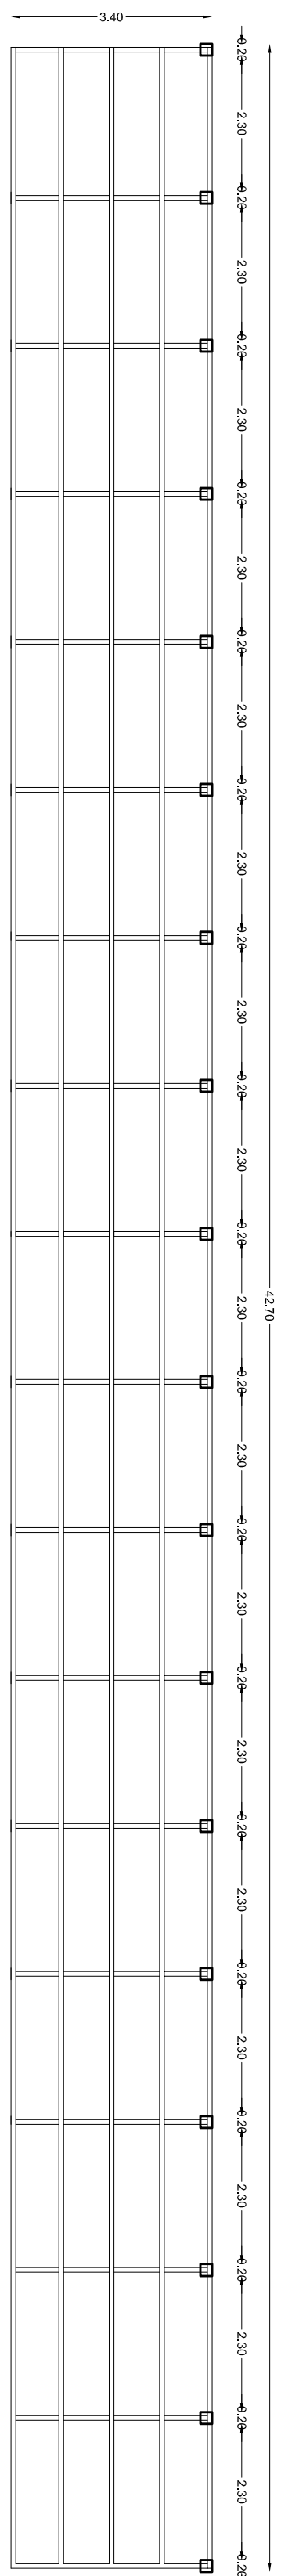
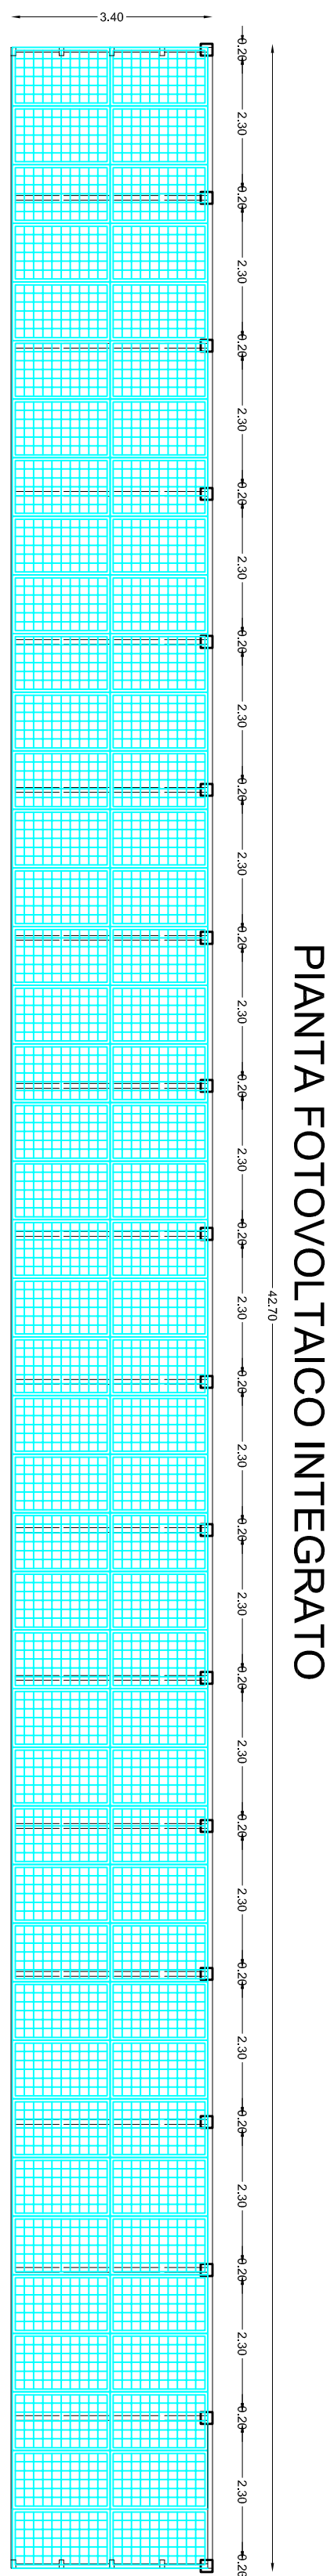
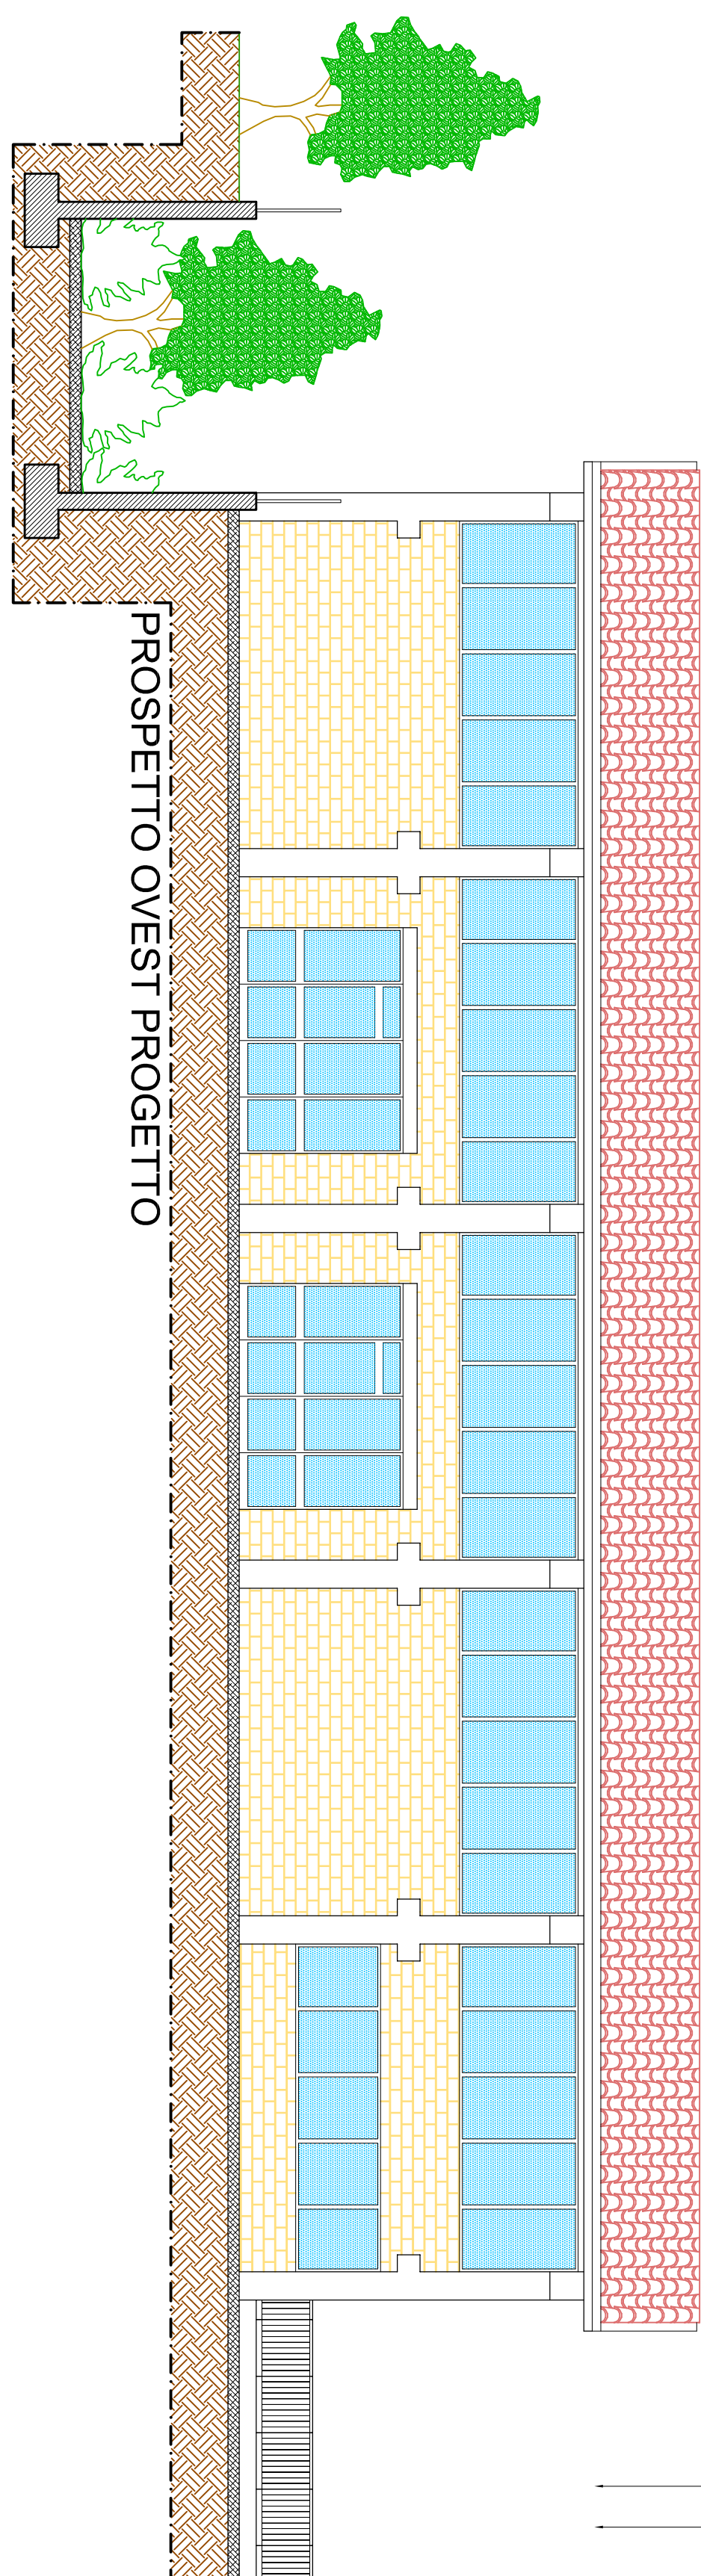
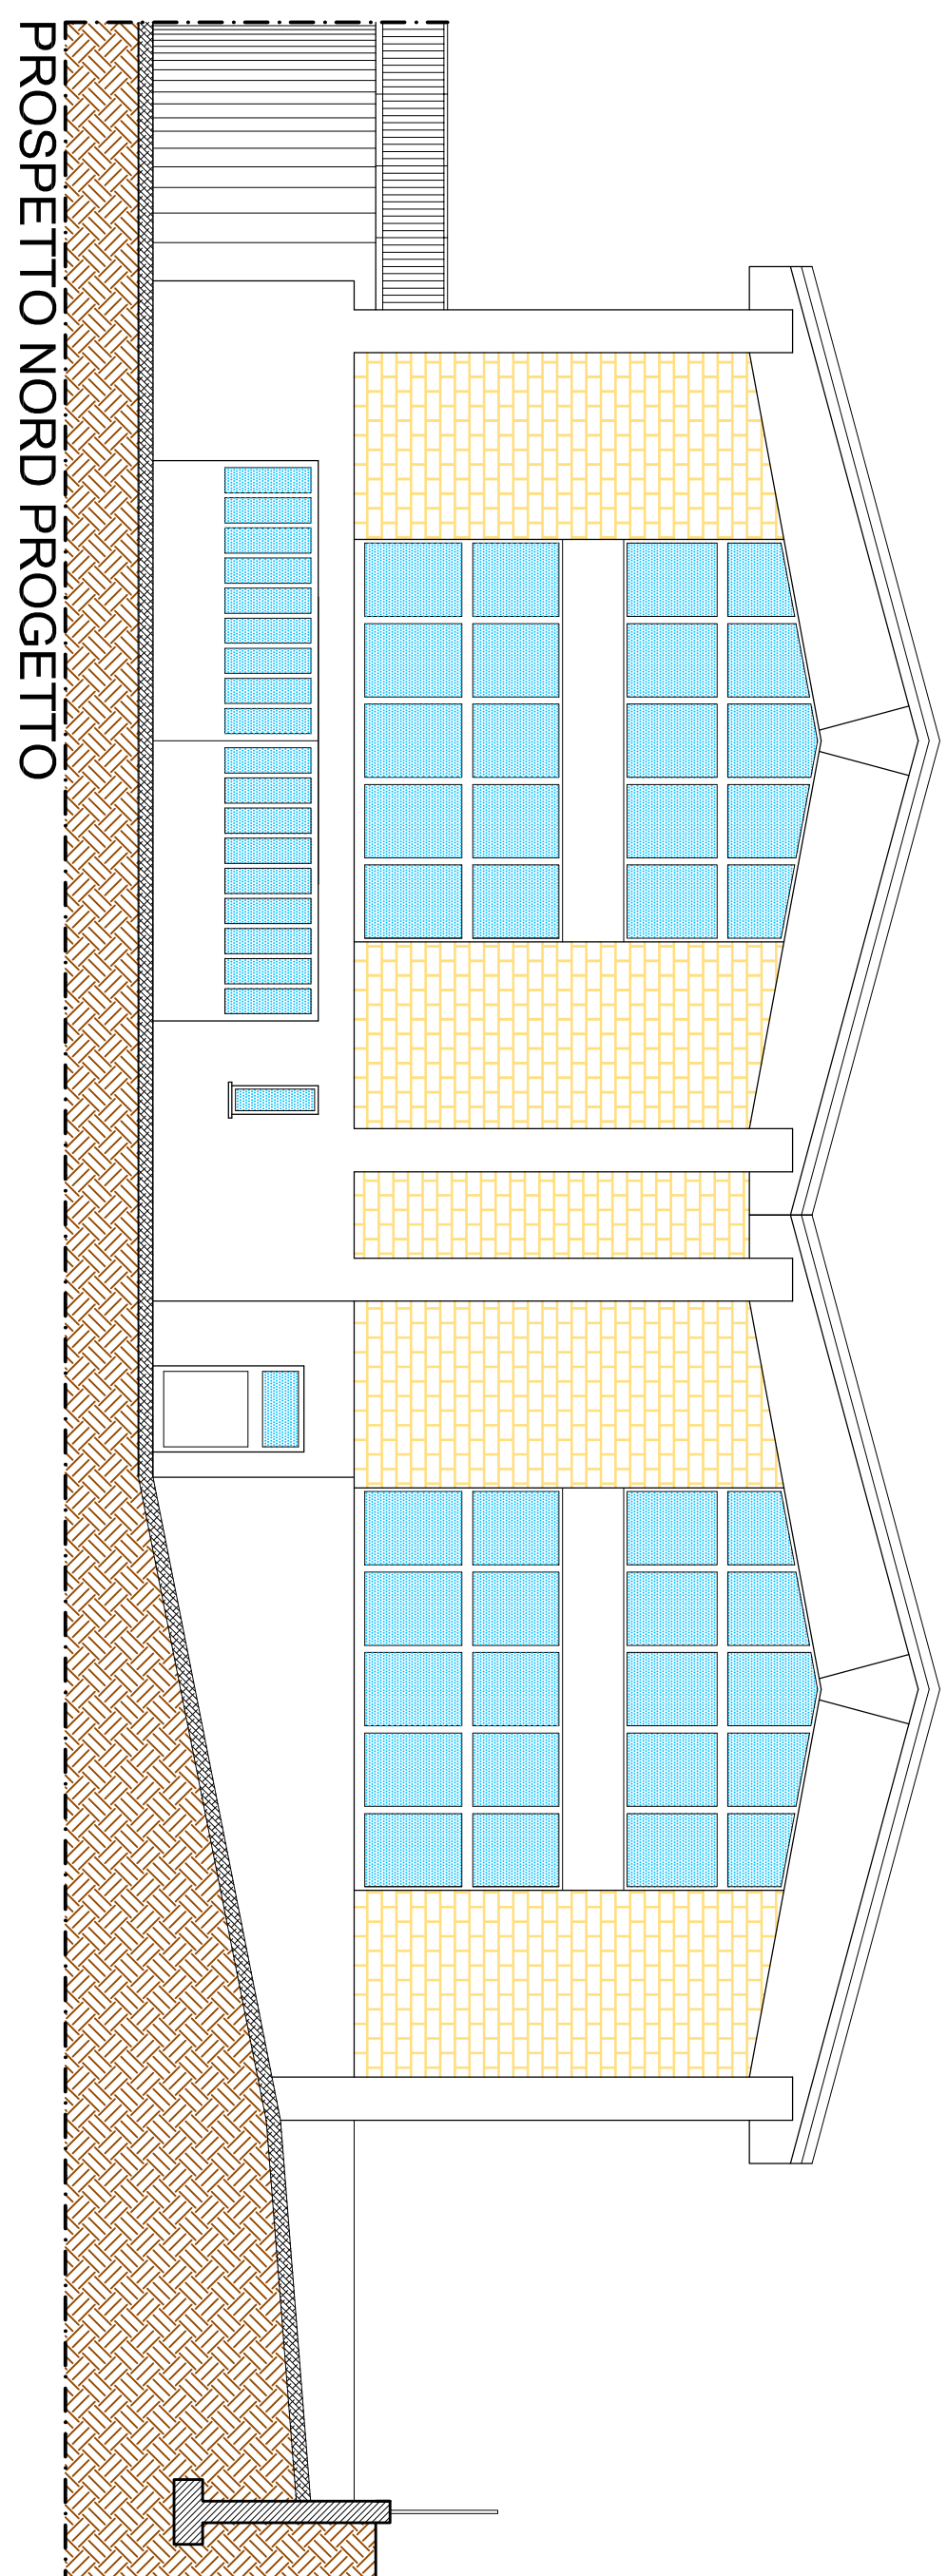


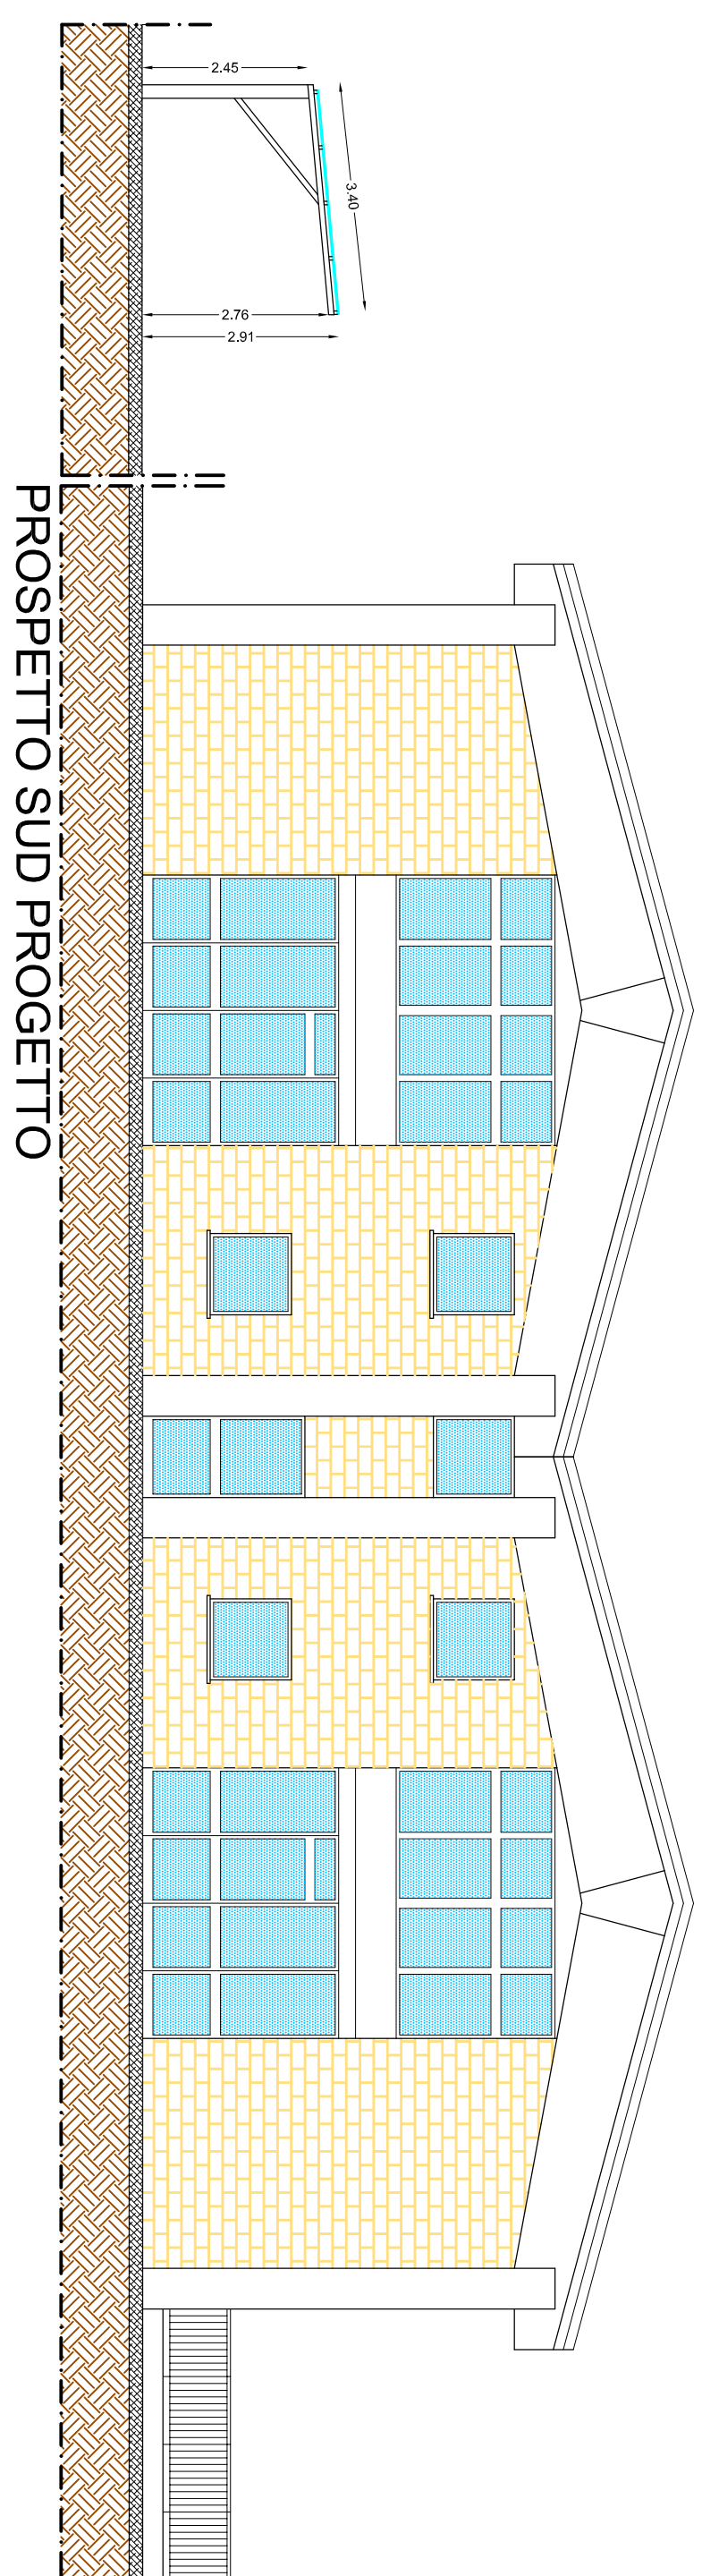

RIEPILOGO SLP progetto

$$\text{Slp } P.Terra = (32,00 \times 13,20) = 422,40 \text{ mg}$$
$$\begin{aligned} \text{Slp } P.\text{sopralco} &= (12,80 \times 11,70) + (1,20 \times 4,00) = 154,56 \text{ mg} \\ \text{Slp } \text{TOTALE ampieamento} &= (422,40 + 154,56) = 576,96 \text{ mg} \end{aligned}$$

Slp TOTALE ampliamento = (422,40 + 154,56) = 576,96 mq

TIPOLOGIA MATERIALI E FINITURE

PENSILINE

- Strutturale Metallica a sezione rettangolare con
acciaio antiruggine PAI 2016

- Pannelli fotovoltaici mod. Sun Edison Serie R

commitente:

técnico:

Daniela Maria Cristina Sodini

Archileto


Alessandro Bonelli

Geometra


1:10

1:10

PROGETTO

piante-prospetti-sezioni

09/04/2014

testa disegno e' di proprieta' riservata o termine di legge e ne e' vietata la riproduzione anche parziale senza personale autorizzazione scritta.