


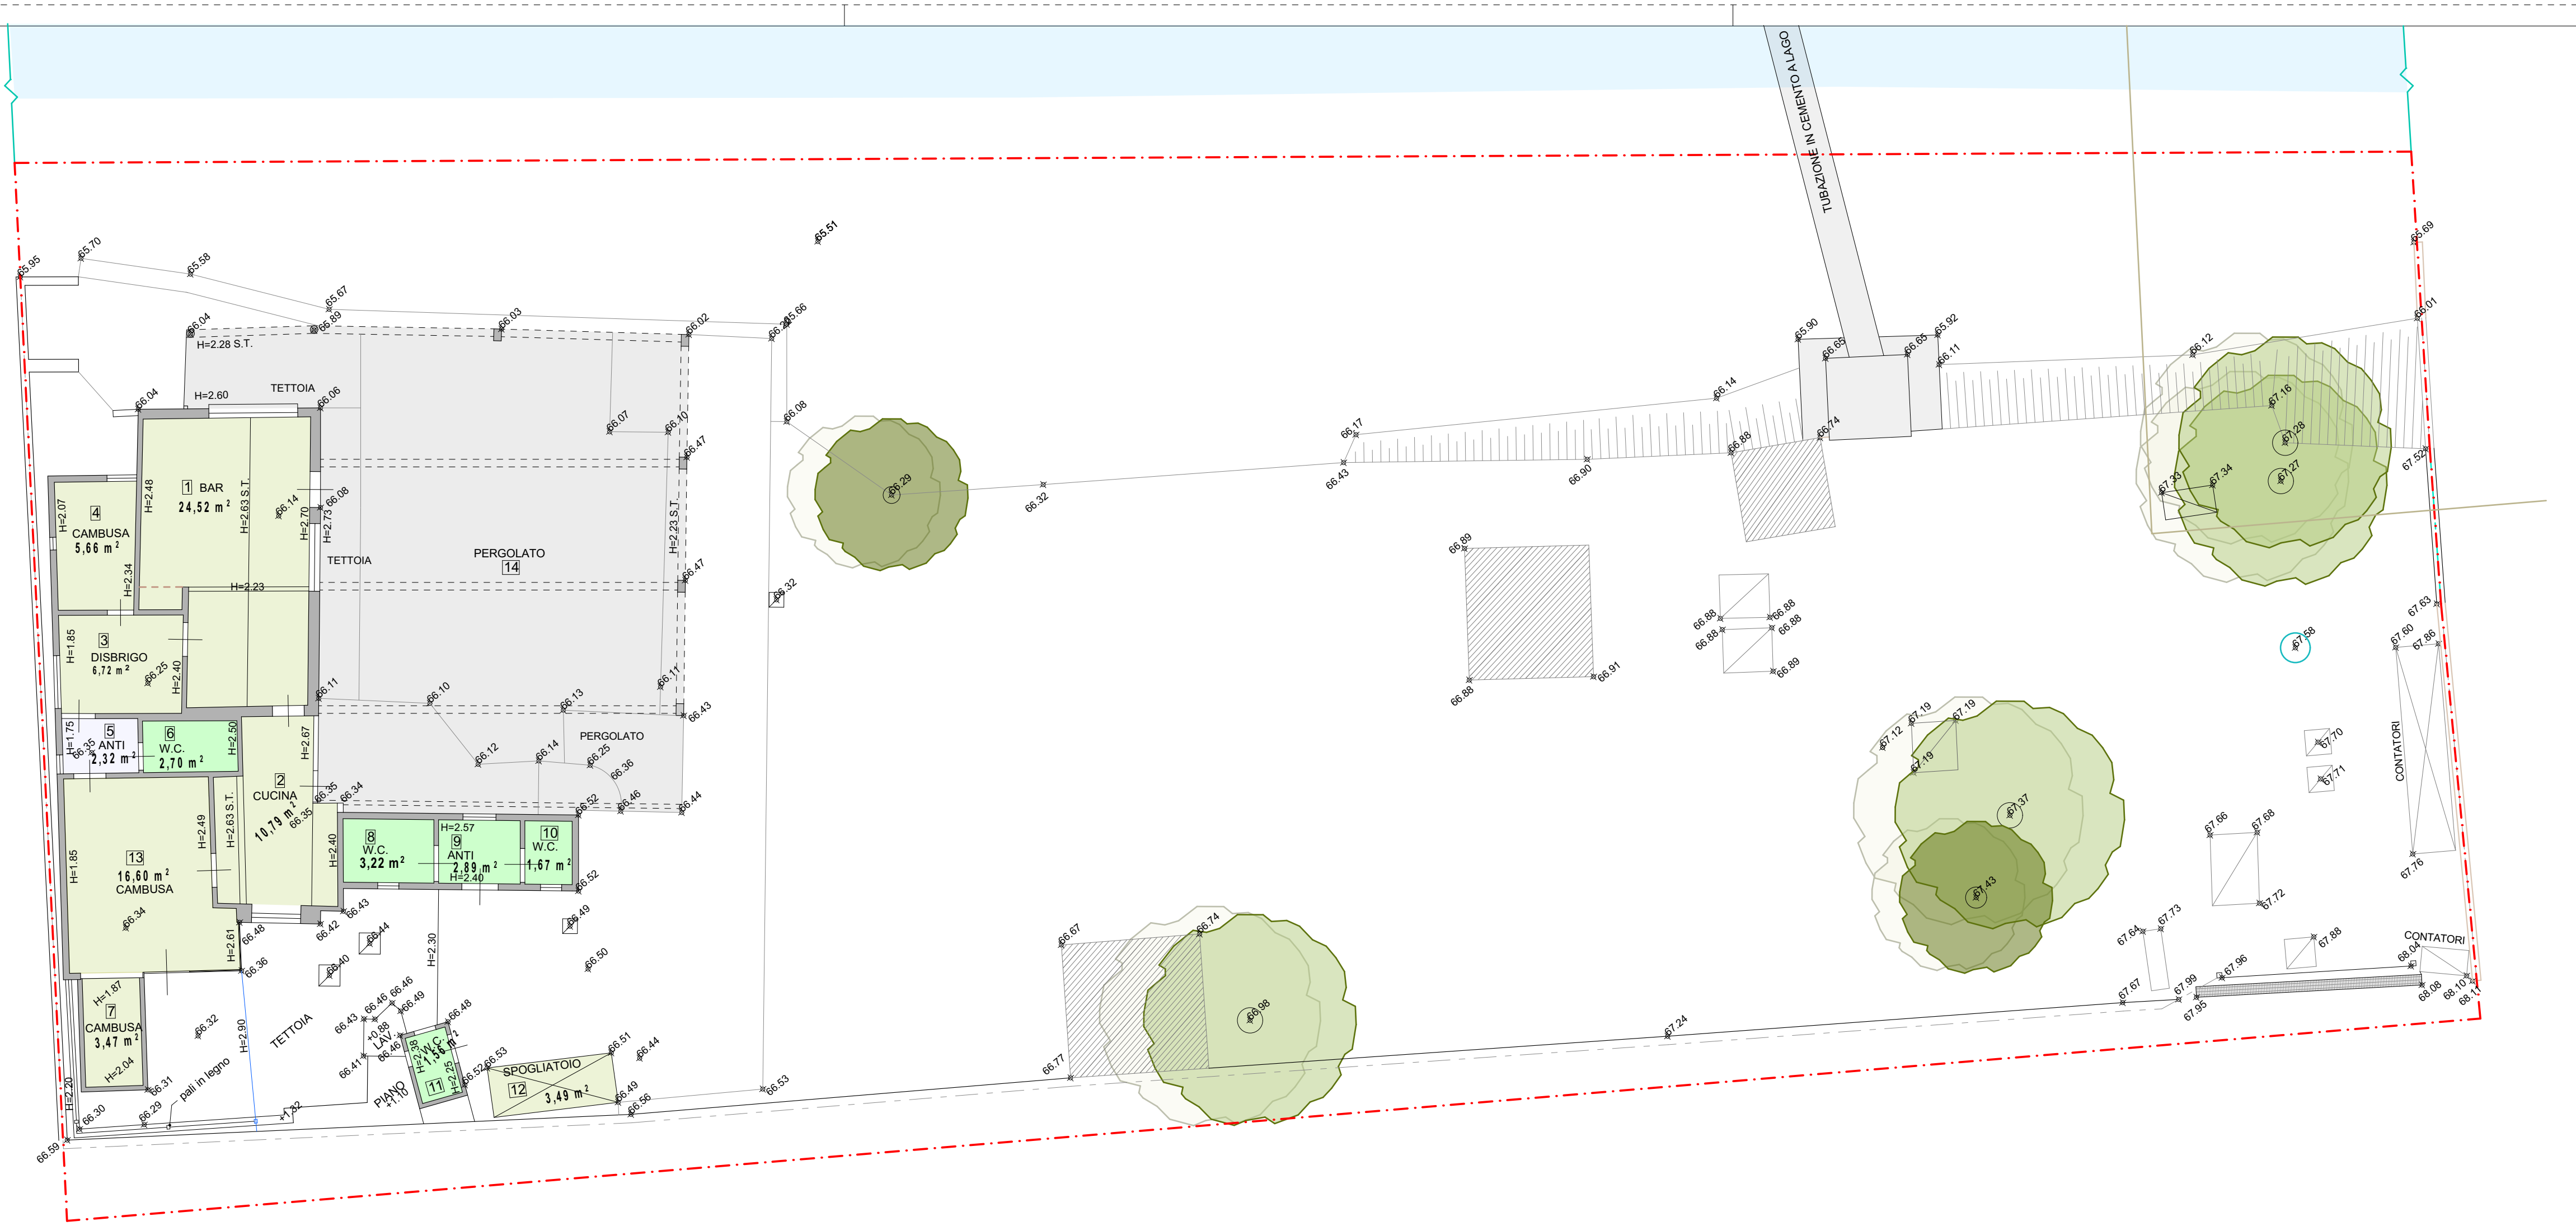


STATO DI FATTO - PLANIMETRIA ATTACCO A TERRA 1:100

|    | Destinazione             | S.U.                 |
|----|--------------------------|----------------------|
| 1  | BAR                      | m <sup>2</sup> 24,52 |
| 2  | CUCINA                   | m <sup>2</sup> 10,79 |
| 3  | DISPENSA CUCINA/DISBRIGO | m <sup>2</sup> 6,72  |
| 4  | CAMBUSA                  | m <sup>2</sup> 5,65  |
| 5  | ANTIBAGNO                | m <sup>2</sup> 2,32  |
| 6  | WC                       | m <sup>2</sup> 2,70  |
| 7  | CAMBUSA                  | m <sup>2</sup> 3,47  |
| 8  | ANTIBAGNO "F"            | m <sup>2</sup> 2,89  |
| 9  | WC                       | m <sup>2</sup> 3,22  |
| 10 | WC                       | m <sup>2</sup> 1,67  |
| 11 | WC                       | m <sup>2</sup> 1,56  |
| 12 | SPOGLIATOIO              | m <sup>2</sup> 3,49  |
| 13 | CAMBUSA                  | m <sup>2</sup> 16,60 |


TOTALE S.U. m<sup>2</sup> 85,60

|    |           |                       |
|----|-----------|-----------------------|
| 14 | PERGOLATO | m <sup>2</sup> 104,80 |
|    |           | m <sup>2</sup> 190,40 |

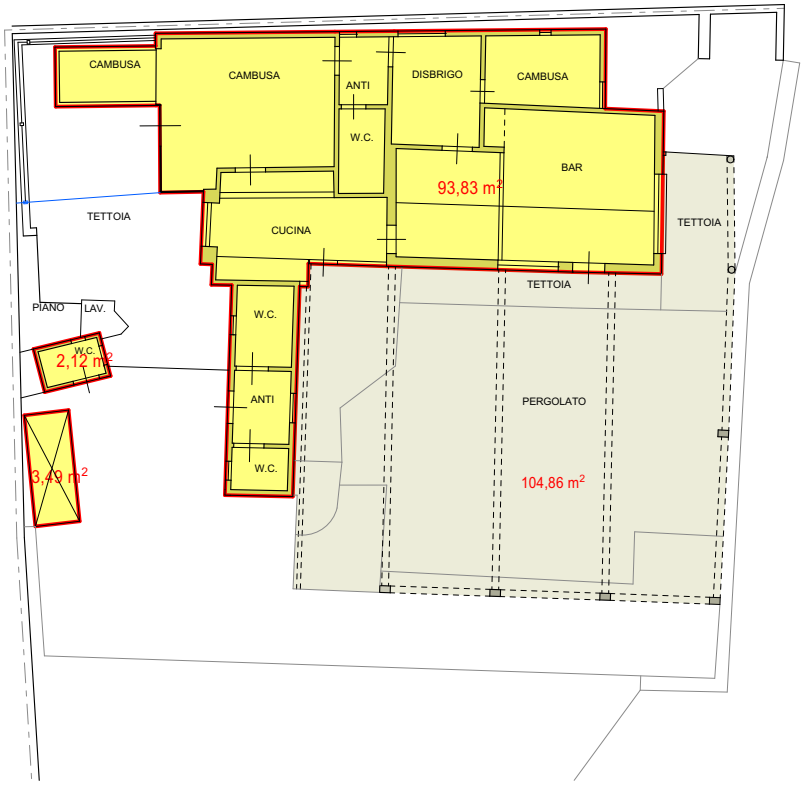

SL m<sup>2</sup> 99,44

1:200

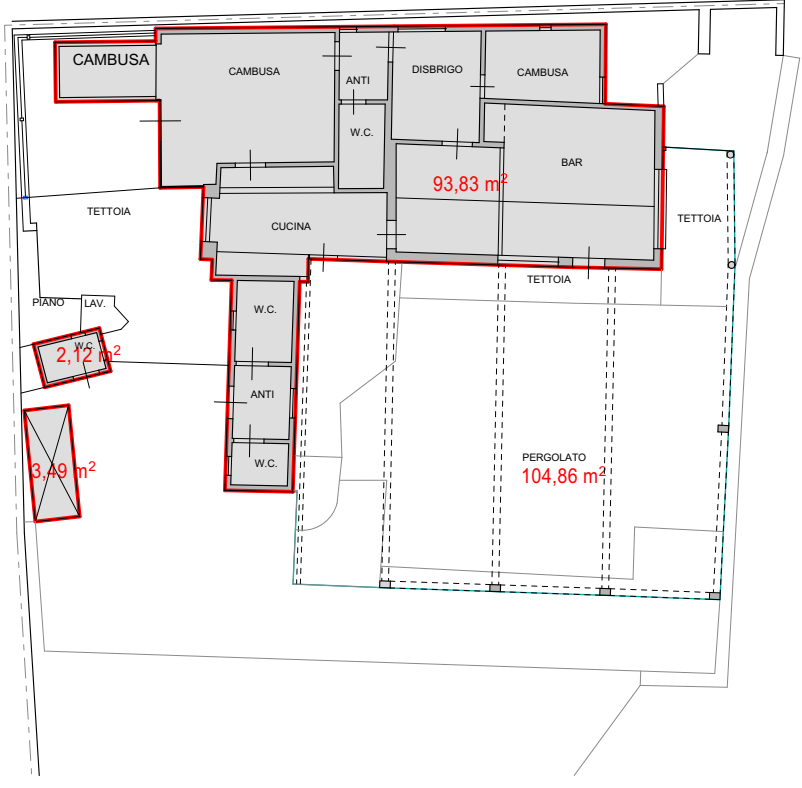

Sup.coperta m<sup>2</sup> 99,44

1:200

PROVINCIA DI BRESCIA

REGIONE LOMBARDIA

COMUNE DI LONATO DEL GARDA

RICHIESTA DI AUTORIZZAZIONE  
ai sensi art 21 comma 4 - D.Lgs. 42/2004  
art 46 D.Lgs 42/2004 Tutela indiretta - Zona 5  
CHIOSCO in località Lido di Lonato del Garda (Bs)

COMMITTENTE

COMUNE DI LONATO DEL GARDA  
Piazza Martiri della Libertà 12  
25017 Lonato del Garda (BS)

PROGETTISTI

Arch. Silvano Buzzi di  
**SILVANO BUZZI & PARTNERS S.R.L.**  
25077 Roè Volciano (BS) Via Bellini, 9  
Tel. 0365 59581 — fax 0365 5958600  
e-mail: info@buzzipartners.it  
pec: buzzipartnersrl@pec.it  
C.F. - P.I. - 04036720987

RESP. di COMMESSA  
COLLABORATORI

S01

DOCUMENTO  
**T02 AM**  
01-Autor Monumentale

**r00**

1:100 - 1:200

COMMESSA

EMISSIONE

CLIENTE

INCARICO

REDAZIONE

**LP 122**

20/06/2023

S 511

VERIFICATO S01  
REDAATTO C16

A TERMINE DELLE VIGENTI LEGGI SUI DIRITTI D'AUTORE QUESTO DISEGNO NON POTRA' ESSERE COPIATO, RIPRODOTTO O COMUNICATO AD ALTRE PERSONE O DITTE SENZA AUTORIZZAZIONE DI SILVANO BUZZI & PARTNERS S.R.L.