



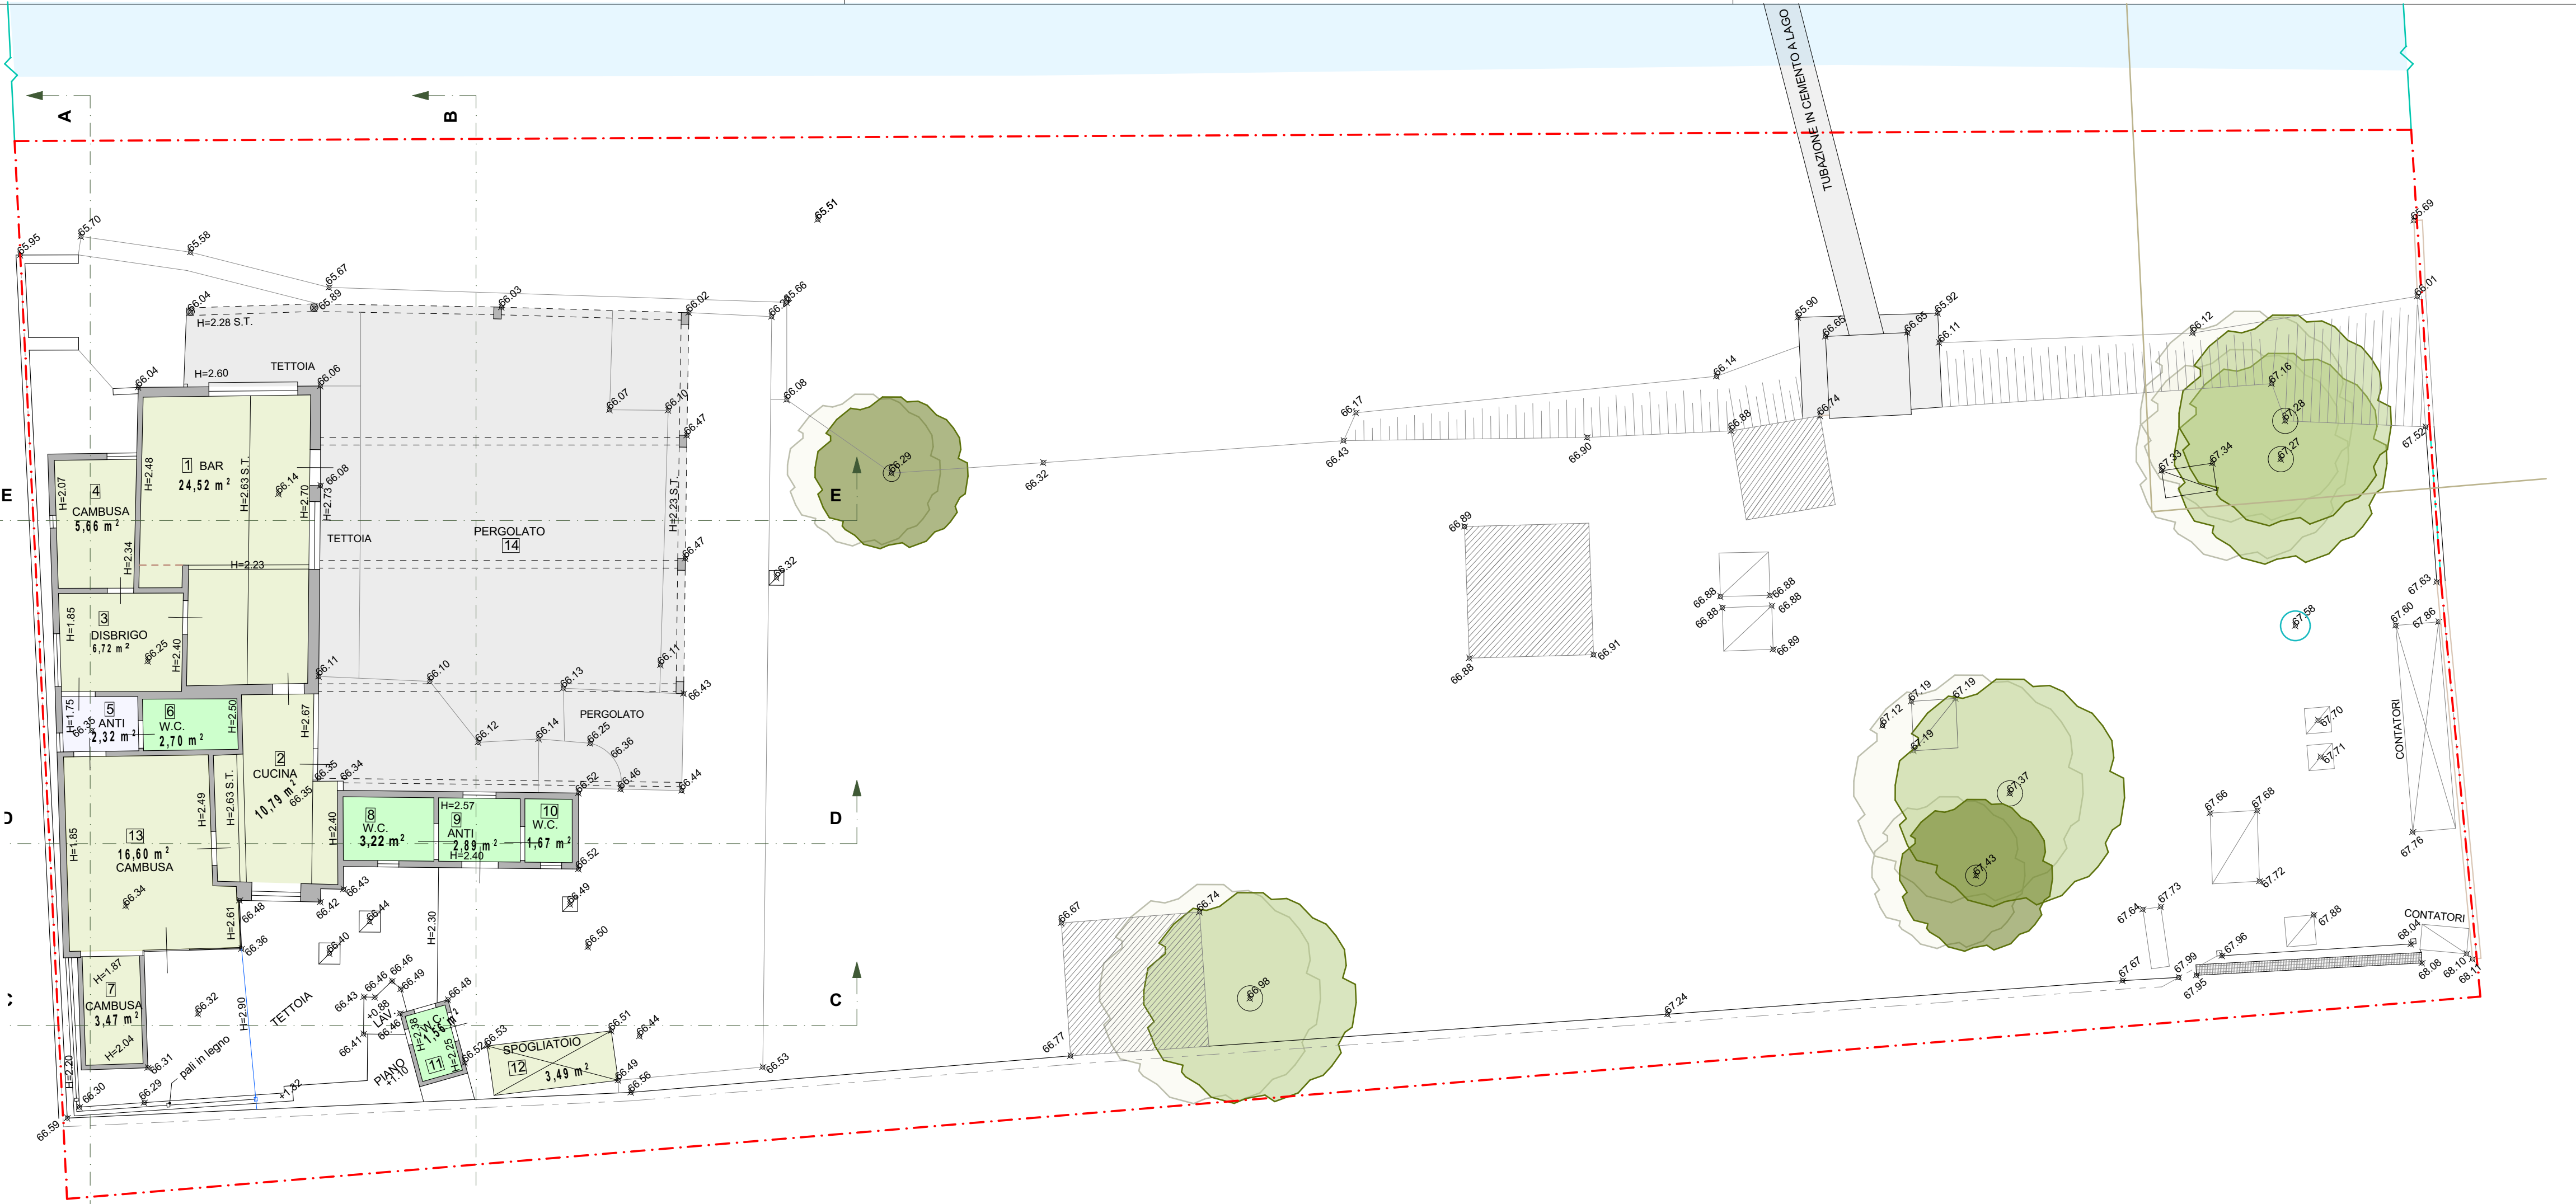


STATO DI FATTO - PLANIMETRIA ATTACCO A TERRA 1:100

	Destinazione	S.U.
1	BAR	m² 24,52
2	CUCINA	m² 10,79
3	DISPENSA CUCINA/DISBRIGO	m² 6,72
4	CAMBUSA	m² 5,65
5	ANTIBAGNO	m² 2,32
6	WC	m² 2,70
7	CAMBUSA	m² 3,47
8	ANTIBAGNO "F"	m² 2,89
9	WC	m² 3,22
10	WC	m² 1,67
11	WC	m² 1,56
12	SPOGLIATOIO	m² 3,49
13	CAMBUSA	m² 16,60
TOTALE S.U.		m² 85,60
14	PERGOLATO	m² 104,80
		m² 190,40

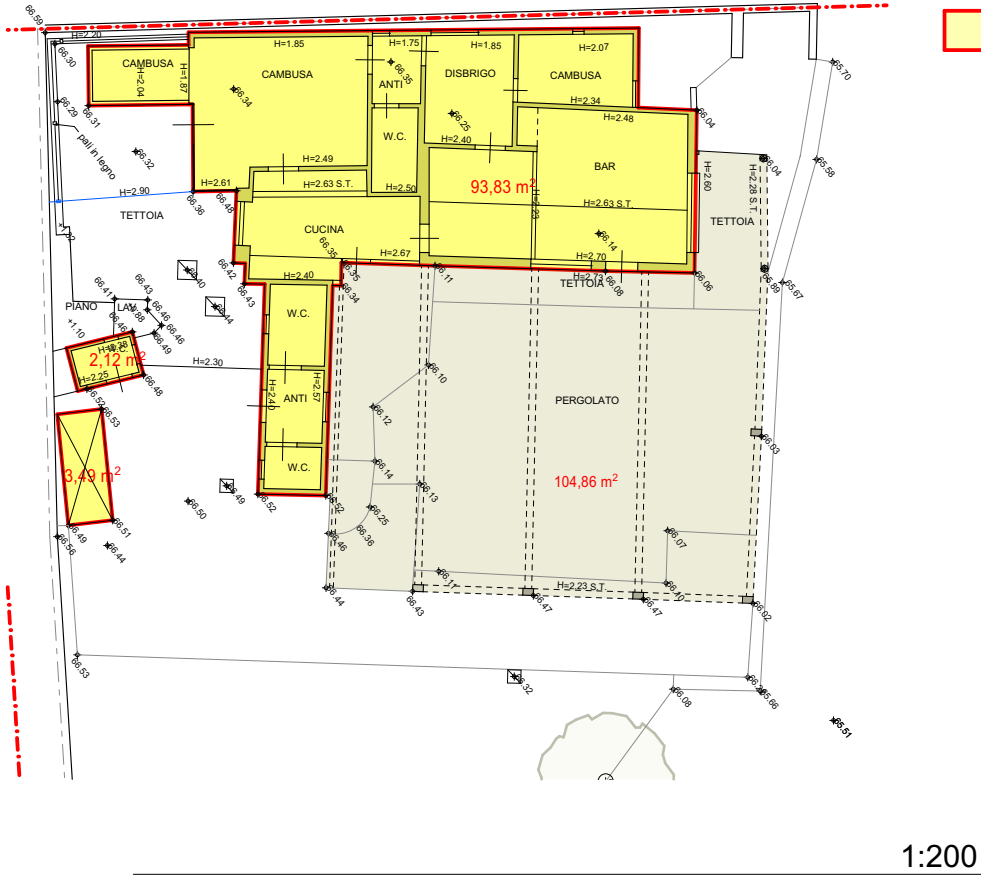

SL m² 99,44

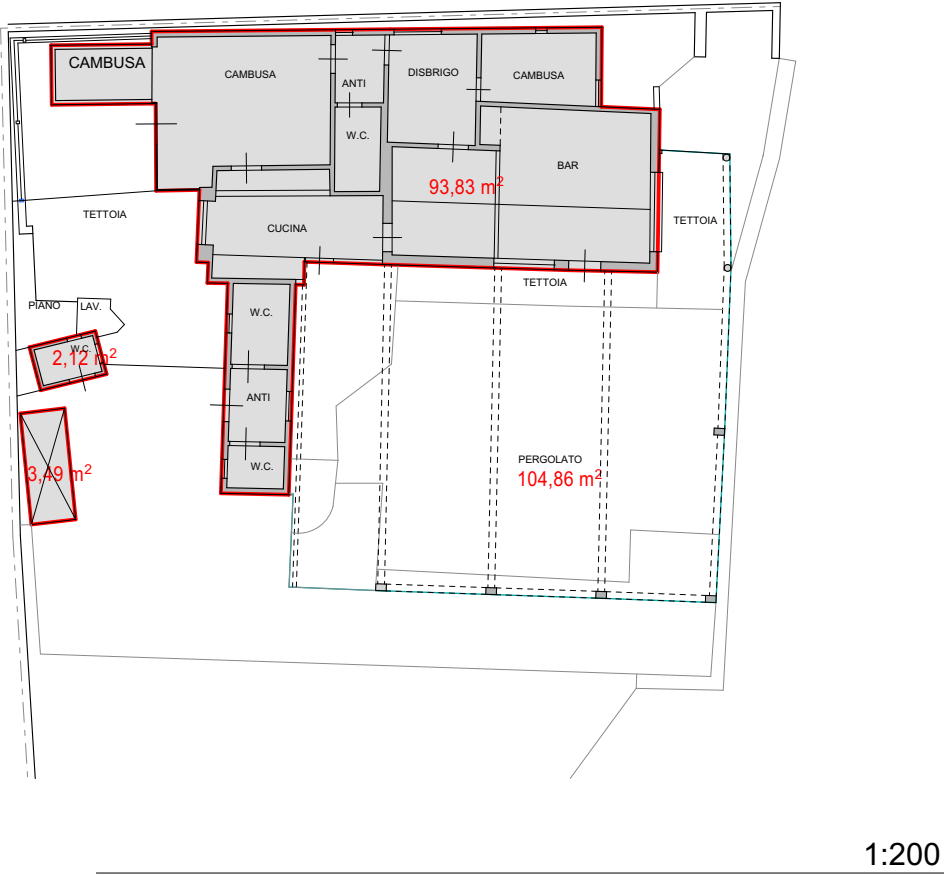

Sup.coperta m² 99,44
Pergolato m² 104,86

PROVINCIA DI BRESCIA

REGIONE LOMBARDIA

COMUNE DI LONATO DEL GARDA

RICHIESTA DI AUTORIZZAZIONE

ai sensi art 21 comma 4 - D.Lgs. 42/2004

art 46 D.Lgs 42/2004 Tutela indiretta - Zona 5

CHIOSCO in località Lido di Lonato del Garda (Bs)

COMMITTENTE

COMUNE DI LONATO DEL GARDA
Piazza Martiri della Libertà 12
25017 Lonato del Garda (BS)

PROGETTISTI

Arch. Silvano Buzzi di
SILVANO BUZZI & PARTNERS S.R.L.
25077 Roè Volciano (BS) Via Bellini, 9
Tel. 0365 59581 — fax 0365 5958600
e-mail: info@buzzipartners.it
pec: buzzipartnersrl@pec.it
C.F. - P.I. - 04036720987

RESP. di COMMESSA
COLLABORATORI

S01

DOCUMENTO

T02 AM

01-Autor Monumentale

RILIEVO STATO DI FATTO
planimetria e dati superficiali

r01

1:100 - 1:200

COMMESSA

EMISSIONE

CLIENTE

INCARICO

REDAZIONE

LP 122

Dicembre2023

S 511

VERIFICATO S01
REDAITTO C16

A' TERMINE DELLE VIGENTI LEGGI SUI DIRITTI D'AUTORE QUESTO DISEGNO NON POTRA' ESSERE COPIATO, RIPRODOTTO O COMUNICATO AD ALTRE PERSONE O DITTE SENZA AUTORIZZAZIONE DI SILVANO BUZZI & PARTNERS S.R.L.