
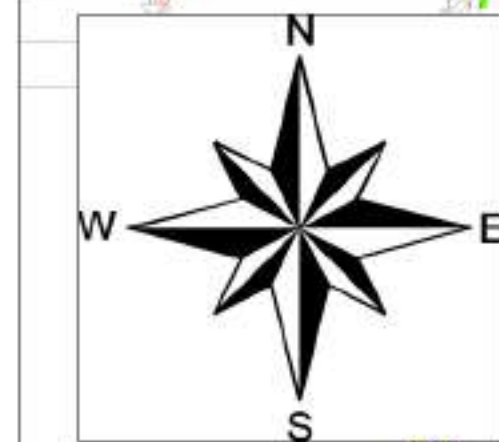


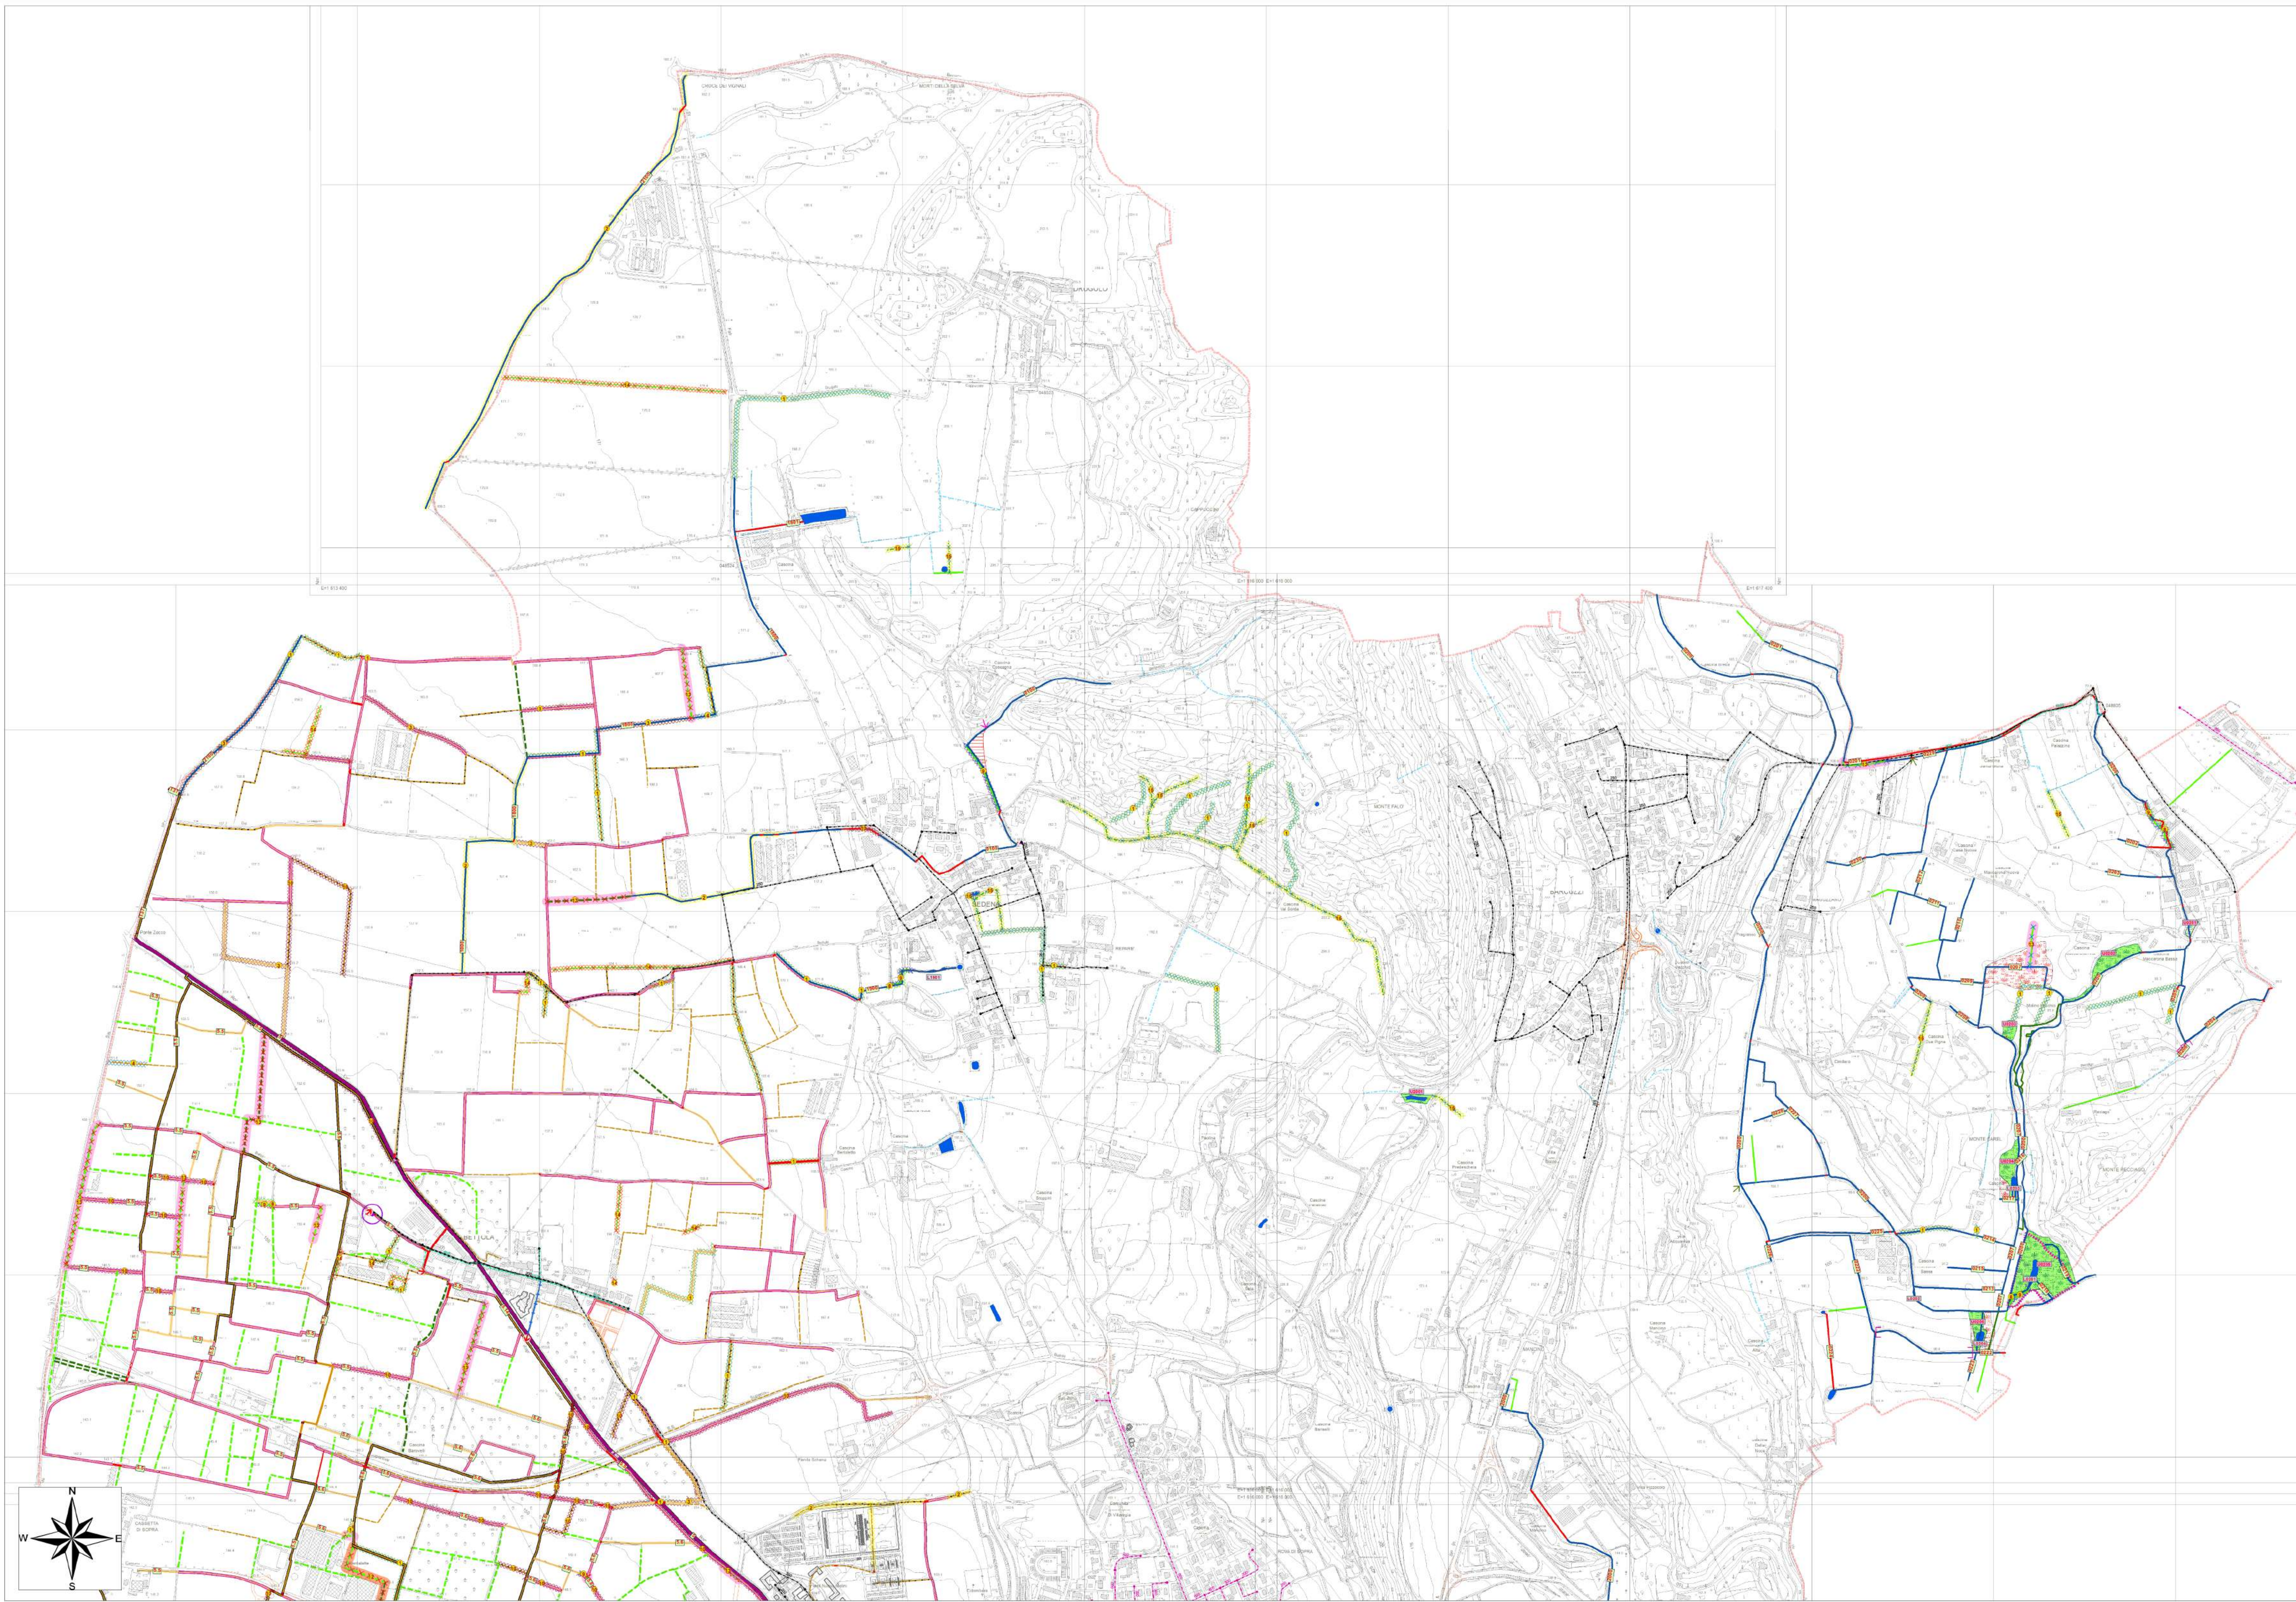

Dott. Ing. Paolo Pezzagno

Dott. Geol. Rosanna Lentini
Dott. Geol. Mirko Breslato
Dott. Geol. Elisa Lancini

Dott. Geol. Damiano Scalini

COMUNE DI LONATO DEL GARDA
PROVINCIA DI BRESCIA

**DOCUMENTO DI POLIZIA IDRAULICA
DEL RETICOLO IDRICO MINORE
AI SENSI DELLA DGR X/7581/2017 e s.m.i.**

SCALA 1: 5.000

ELABORATO	TAVOLA	
CARTA DEL RILIEVO DEL SISTEMA IDROGRAFICO	RIM TAV. 1/A	
CONFRONTO RILIEVI 2003-2019		
DATA EMISSIONE	DATA REVISIONE	COMMESSA
DICEMBRE 2019	Rev. 01 - GENNAIO 2020 Accoglimento modifiche indicate dal Consorzio Chiese e dal Comune di Lonato d/G	2018-33R PT

ITENICI

Dott. Geol. Rosanna Lentini
Dott. Geol. Elisa Lancini

Dott. Geol. Damiano Scalini

Sede Legale: Via Ducale, 34 - 25082 Pedergha sul Garda (BS) - C.F. UNTRN83C43610-F - P.I.V.A. 01940460980
E-mail: paolo.pezzagno@space.it - rosanna.lentini@scalini.it - damiano.scalini@scalini.it

Legenda

RETICOLO IDRICO PRINCIPALE - RIP - (DGR X/7581/2017 - All. A)

- Fossa REDONE SUPERIORE (BS094Z) (sezione naturale)
- Fossa REDONE SUPERIORE (BS094Z) (sezione intubata)

RETICOLO IDRICO DI BONIFICA - RIB - (Consorzio Chiese) - (DGR X/7581/2017 - All. C)

- ROGGIA LONATA (tratto in sezione intubata)
- ROGGIA LONATA (tratto in sezione artificiale)
- Comizio con sezione in terra
- Fosso consortile con sezione in terra
- Comizio con sezione intubata
- Fosso consortile con sezione intubata
- Comizio con sezione artificiale
- Fosso consortile con sezione artificiale

RETICOLO IDRICO DI BONIFICA (Consorzio Garda Chiese) - (DGR X/7581/2017 - All. C)

- Canale ARNO' (tratto in sezione intubata)
- Canale ARNO' (tratto in sezione artificiale)
- Fosso / Galleria di Barche

RETICOLO IDRICO MINORE DI COMPETENZA COMUNALE - RIM - (DGR X/7581/2017 - All. D)

- Corso d'acqua in sezione naturale
- Corso d'acqua in sezione intubata

RETE DI DISTRIBUZIONE DELLE ACQUE IRRIGUE connesse al RIB

- Fosso irriguo con sezione in terra
- Fosso irriguo con sezione intubata
- Fosso irriguo con sezione artificiale

RETE DI COLLETTAMENTO DELLE ACQUE METEORICHE E DI DRENAGGIO

- Corso d'acqua con sezione naturale
- Corso d'acqua con sezione intubata

ELEMENTI IDROGRAFICI RIPORTATI NELLE CARTOGRAFIE E NON PIU' ESISTENTI

- Fosso irriguo segnalato nella cartografia ufficiale o catastale e non più rilevato sul terreno nel rilievo 2003-2010
- Corso d'acqua segnalato nella cartografia ufficiale o catastale e non più rilevato sul terreno nel rilievo 2003-2010
- Fosso irriguo segnalato nella cartografia catastale come Demanio e non più rilevato sul terreno nel rilievo 2003-2010
- Corso d'acqua segnalato nella cartografia catastale come Demanio e non più rilevato sul terreno nel rilievo 2003-2010
- Fosso irriguo presente al RIB nel rilievo 2003-2010 e non più esistente nel rilievo 2019
- Corso d'acqua presente al RIB nel rilievo 2003-2010 e non più esistente nel rilievo 2019
- Fosso irriguo presente al RIB indicato nella cartografia catastale come Demanio e non più esistente nel rilievo 2019
- Corso d'acqua presente alla rete di distribuzione delle acque irrigue connesse al RIB nel rilievo 2003-2010 e non più esistente nel rilievo 2019
- Fosso irriguo presente alla rete di distribuzione delle acque irrigue connesse al RIB nel rilievo 2003-2010, indicato nella cartografia catastale come Demanio e non più esistente nel rilievo 2019
- Corso d'acqua presente al RIM poco marcato nel rilievo 2003-2010, indicato nella cartografia catastale come Demanio e non più esistente nel rilievo 2019

NOTE RELATIVE AI RILIEVI ESEGUITI NEL 2019

Elementi inseriti nel rilievo 2019

- 1 - Tratto di corso d'acqua inserito nel rilievo 2019

Elementi riclassificati nel rilievo 2019

- 2 - Tratto classificato come Retico Idrico di Bonifica nel rilievo 2003-2010, riclassificato nel 2019
- 3 - Tratto classificato come rete di distribuzione irrigue connesse al RIB nel rilievo 2003-2010, riclassificato nel 2019
- 4 - Tratto indicato come non più esistente nel rilievo 2003-2010, riclassificato nel 2019
- 5 - Tratto classificato come RIM poco pronunciato nel rilievo 2003-2010, riclassificato nel 2019
- 6 - Tratto classificato come RIM nel rilievo 2003-2010, riclassificato nel 2019
- 7 - Tratto classificato come RIM nel rilievo 2003-2010, riclassificato nel 2019

Correzione di elementi già esistenti nel rilievo 2003-2019

- 8 - Tratto ridisegnato nel 2019 perché graficamente cartografato in modo errato nel rilievo 2003-2010.
- 9 - Tratto eliminato perché graficamente cartografato in modo errato nel rilievo 2003-2010

Elementi di cui sono variate le caratteristiche della sezione

- 10 - Tratto in sezione naturale nel rilievo 2003-2010

Elementi non più riscontrati sul terreno nel rilievo 2019

- 11 - Tratto eliminato a seguito di proposta di modifica da privato
- 12 - Tratto eliminato a seguito di accoglimento di osservazione al Comune o a seguito di indicazioni del Consorzio Chiese
- 13 - Tratto di RIM o RIB presente nel rilievo 2003-2010 e non più riscontrato sul terreno nel 2019
- 14 - Tratto di rete di distribuzione delle acque irrigue connesse al RIB presente nel rilievo 2003-2010 e non più riscontrato nel 2019
- 15 - Tratto di rete di collettamento delle acque meteoriche presente nel rilievo 2003-2010 e non più riscontrato nel 2019

SPECCHI LACUSTRI

- Lago / stagno presente nel rilievo 2003-2010 e confermato nel rilievo 2019
- Lago / stagno inserito sulla base dei rilievi 2019
- Lago di cava presente nel rilievo 2003-2010 e confermato nel rilievo 2019
- Lago / stagno segnalato nella cartografia catastale (CTR, IGM, Catastale) e non più esistente già nel rilievo 2003-2010
- Lago / stagno / lago di cava segnalato nel rilievo 2003-2010 e non più esistente nel rilievo 2019
- Laghi oggetto di proposta di modifica da privato

ELEMENTI DI RILIEVO DEL SISTEMA IDROGRAFICO

- Area di esondazione a/c allagamento presente nel rilievo 2003-2010 e confermata nel 2019
- Area di esondazione a/c allagamento presente nel rilievo 2003-2010 e non più riscontrata nel 2019
- Zona umida presente nel rilievo 2003-2010 e confermata nel rilievo 2019
- Zona umida inserita sulla base dei rilievi 2019
- Zona umida presente nel rilievo 2003-2010 e non più riscontrata sul terreno nel 2019
- Perimetro delle zone umide nella cartografia del PTCP
- Tratto critico per insufficienza della sezione
- Punto critico per insufficienza della sezione
- Tratto critico per mancanza di manutenzione
- Punto critico per mancanza di manutenzione
- Sorgente

ELEMENTI DEL SISTEMA FOGNARIO URBANO

Rilievi forniti da Acque Bresciane S.p.A.

- Acque nere
- Acque miste
- Acque bianche
- Scarico in Corpo Idrico Superficiale (RIB o RIM)
- Altri rilievi indicati dal Comune di Lonato d/G
- Acque bianche - Rilevato derivante dal progetto di "Nuovo scarico acque meteoriche" in loc. Campagnoli
- Acque bianche - scaricatore di Battola
- Acque bianche - Lottizzazione Via Valone
- Vasca volano
- Stazione di sollevamento
- Sforatore
- Pozzo perdente
- Depuratore

ELEMENTI URBANISTICI

- Elementi in progettazione (forniti dall'urbanista)