PLANIMETRIA GENERALE ESISTENTE
SCALA 1:200

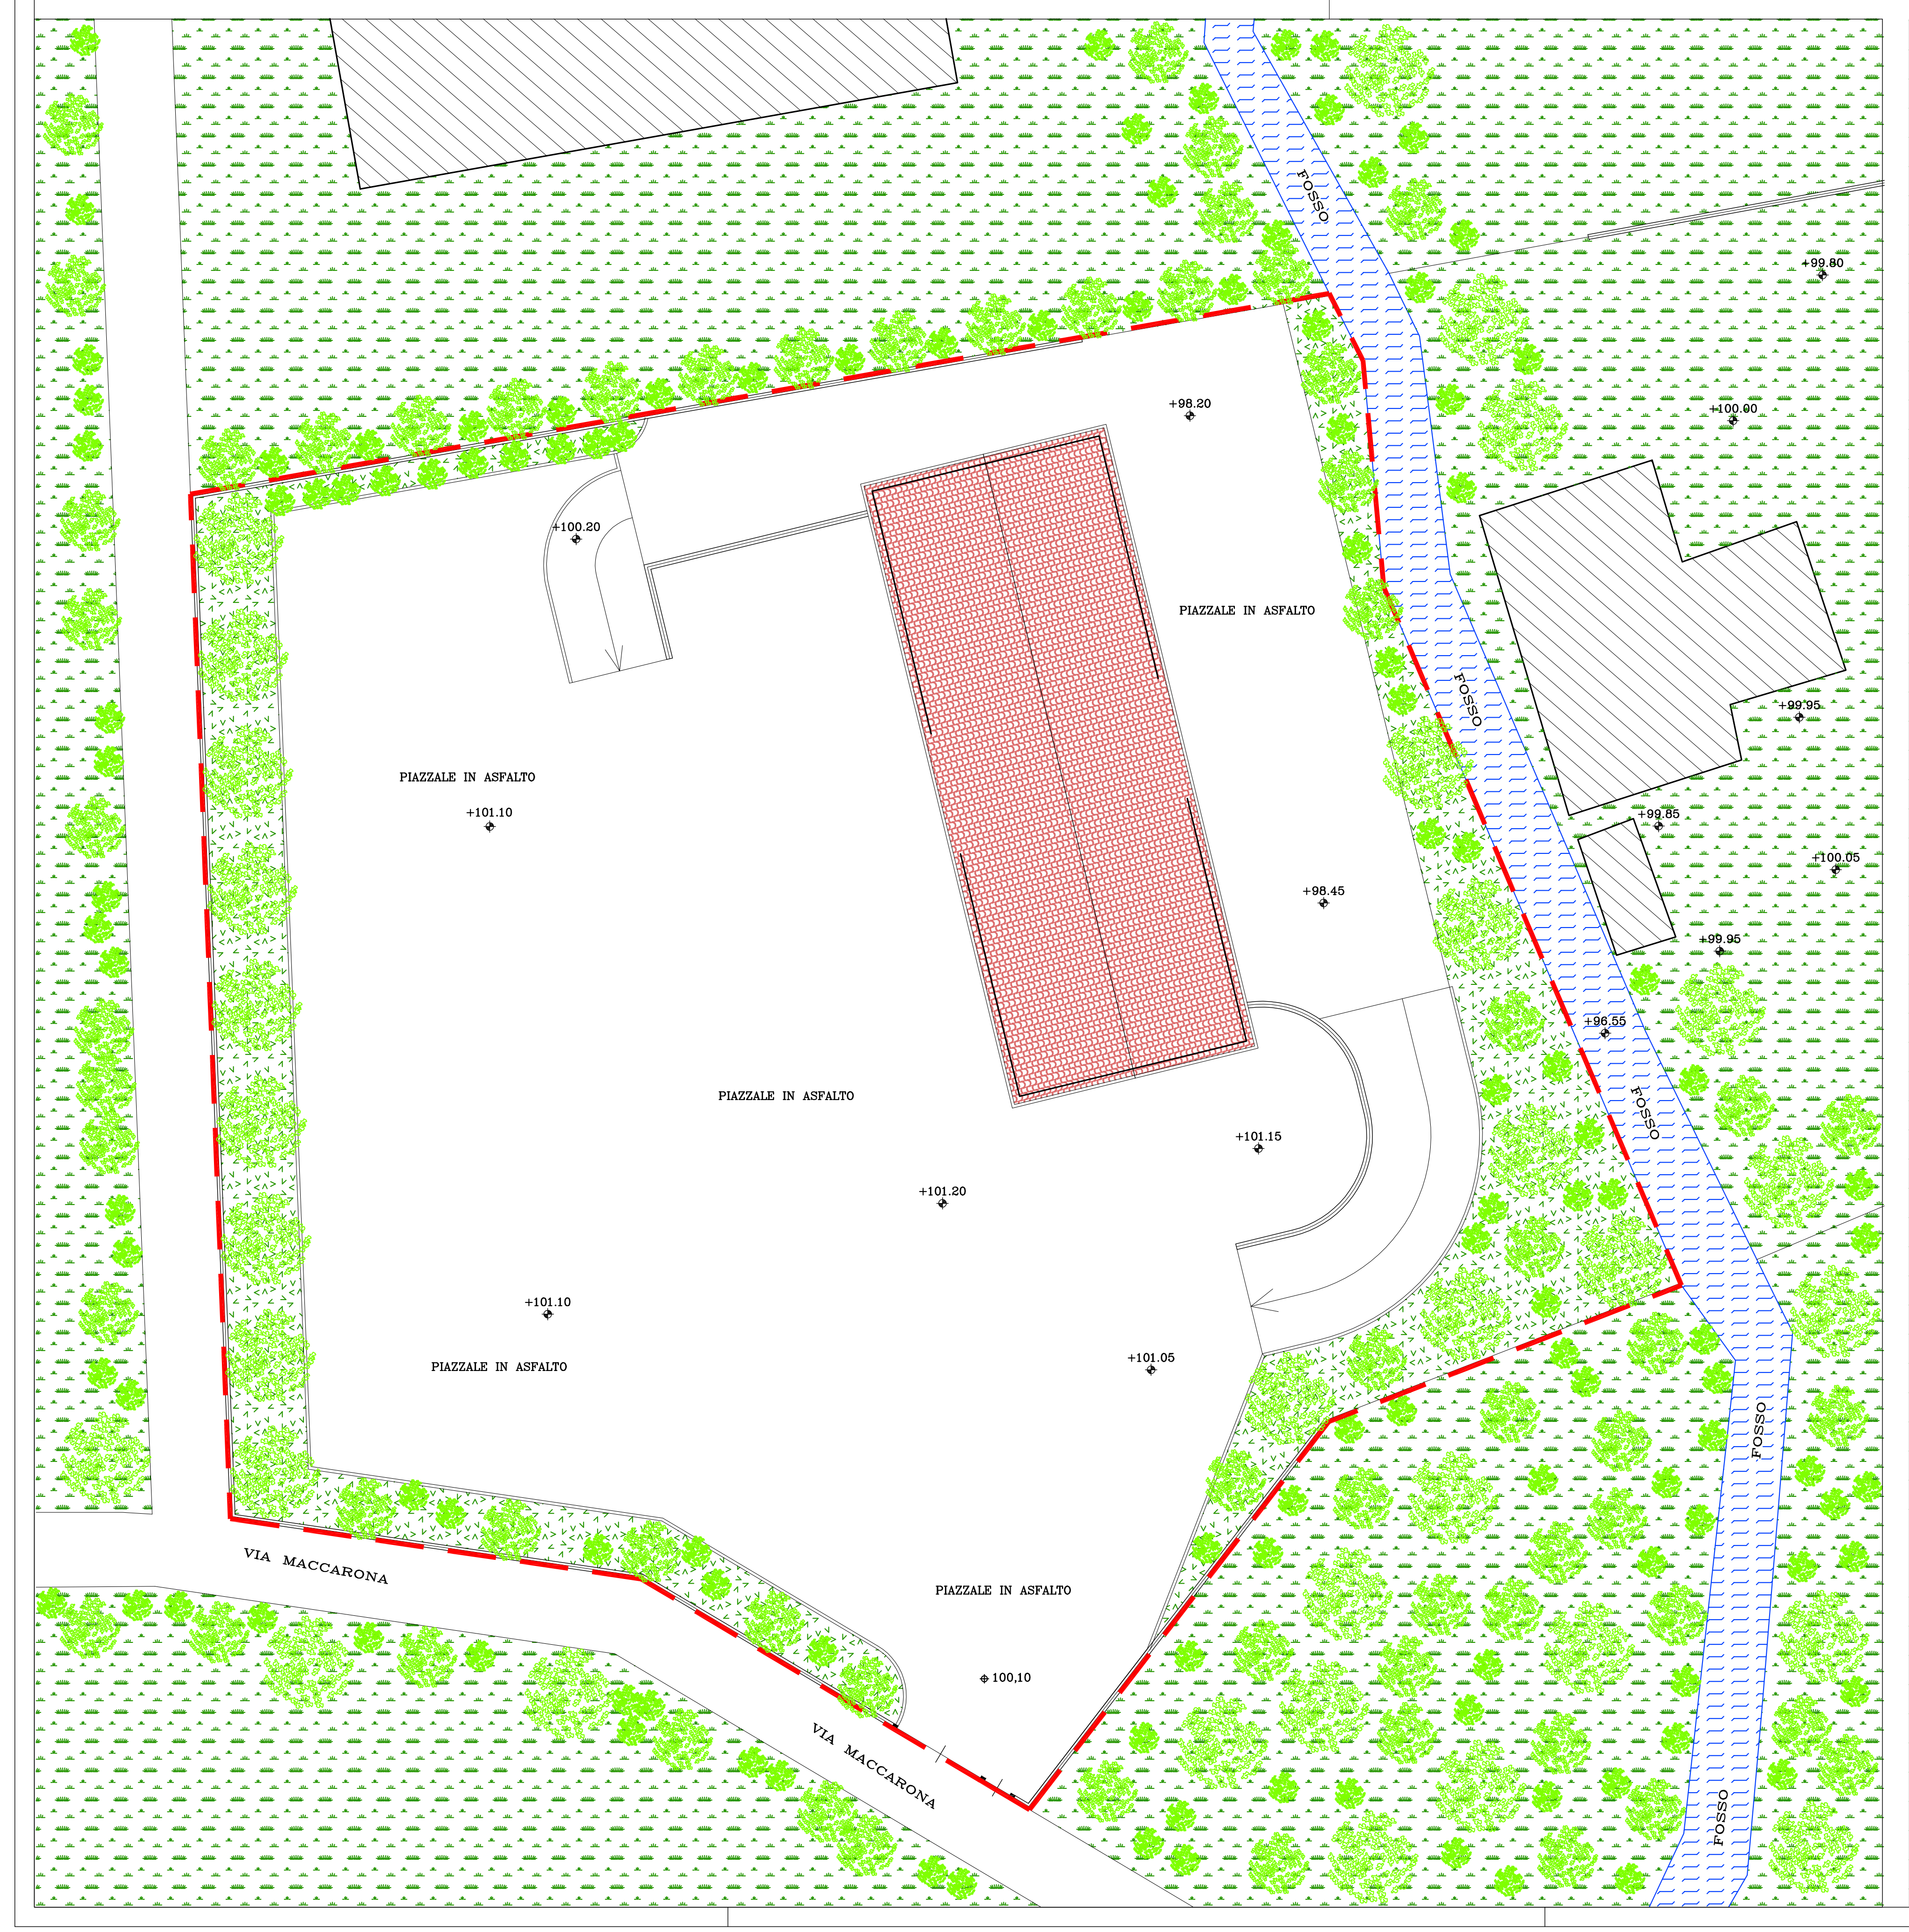

PLANIMETRIA GENERALE PROGETTO
SCALA 1:200

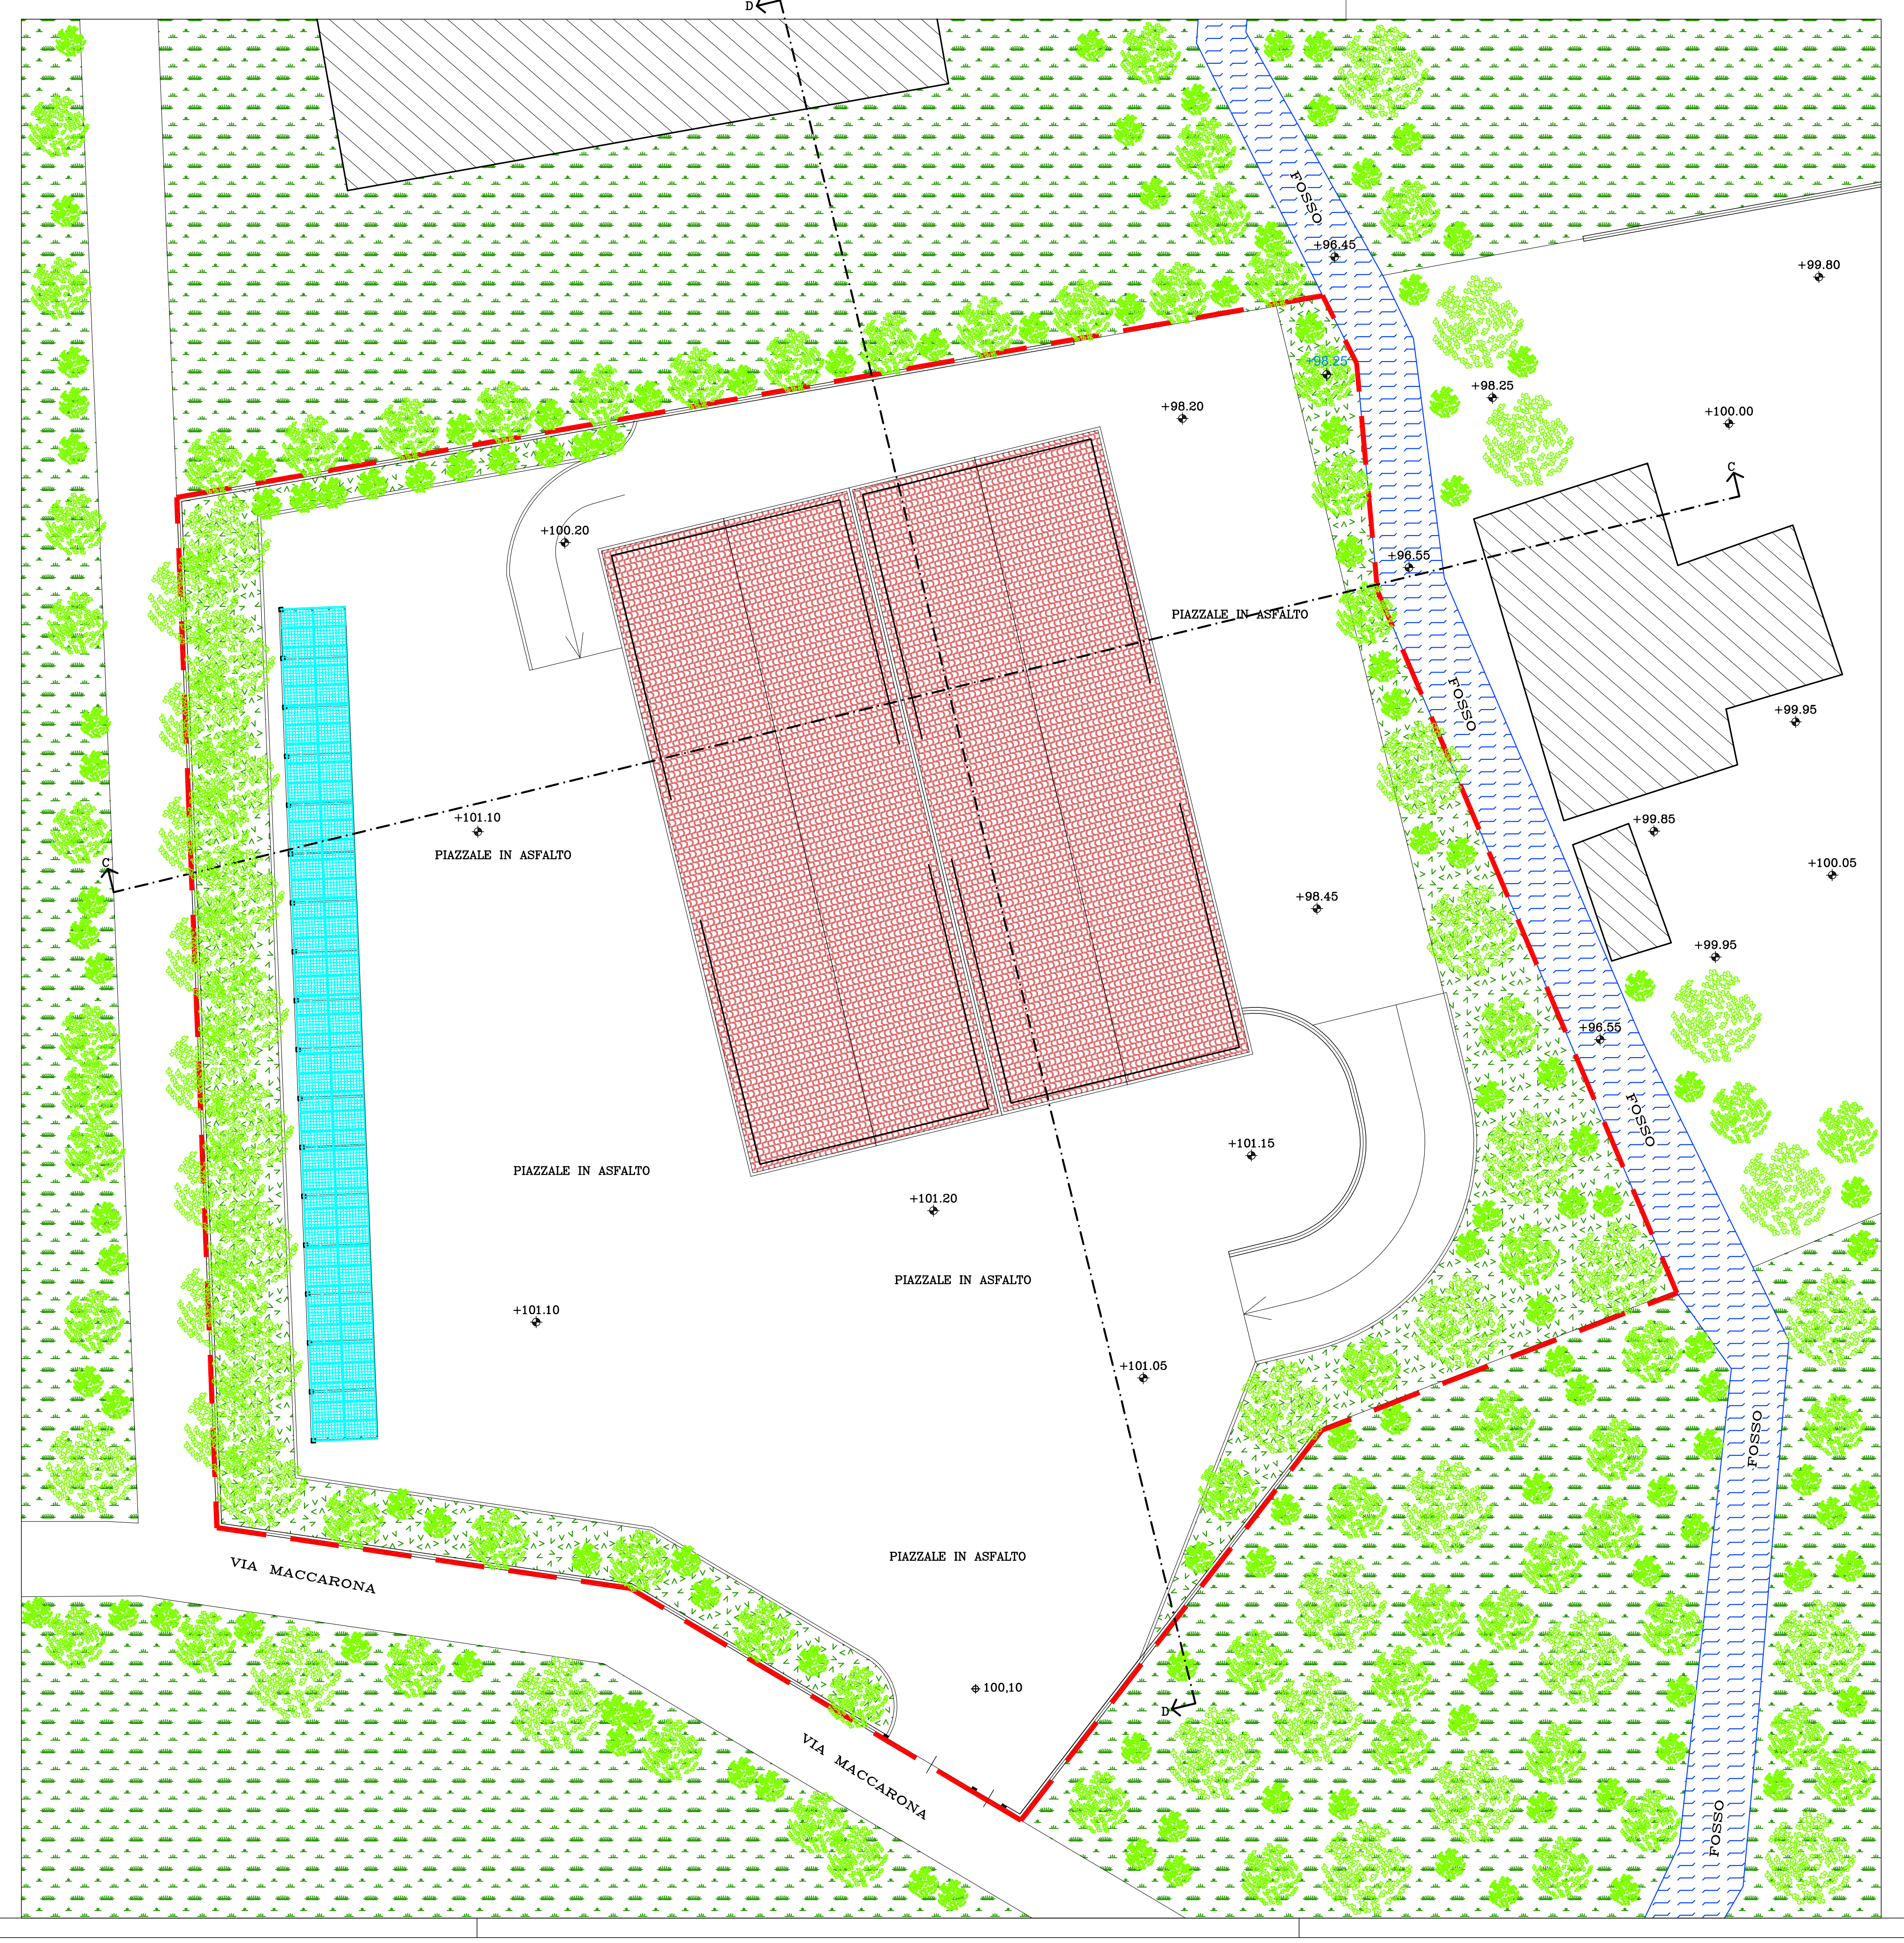

PLANIMETRIA GENERALE SOVRAPPOSIZIONE
SCALA 1:200

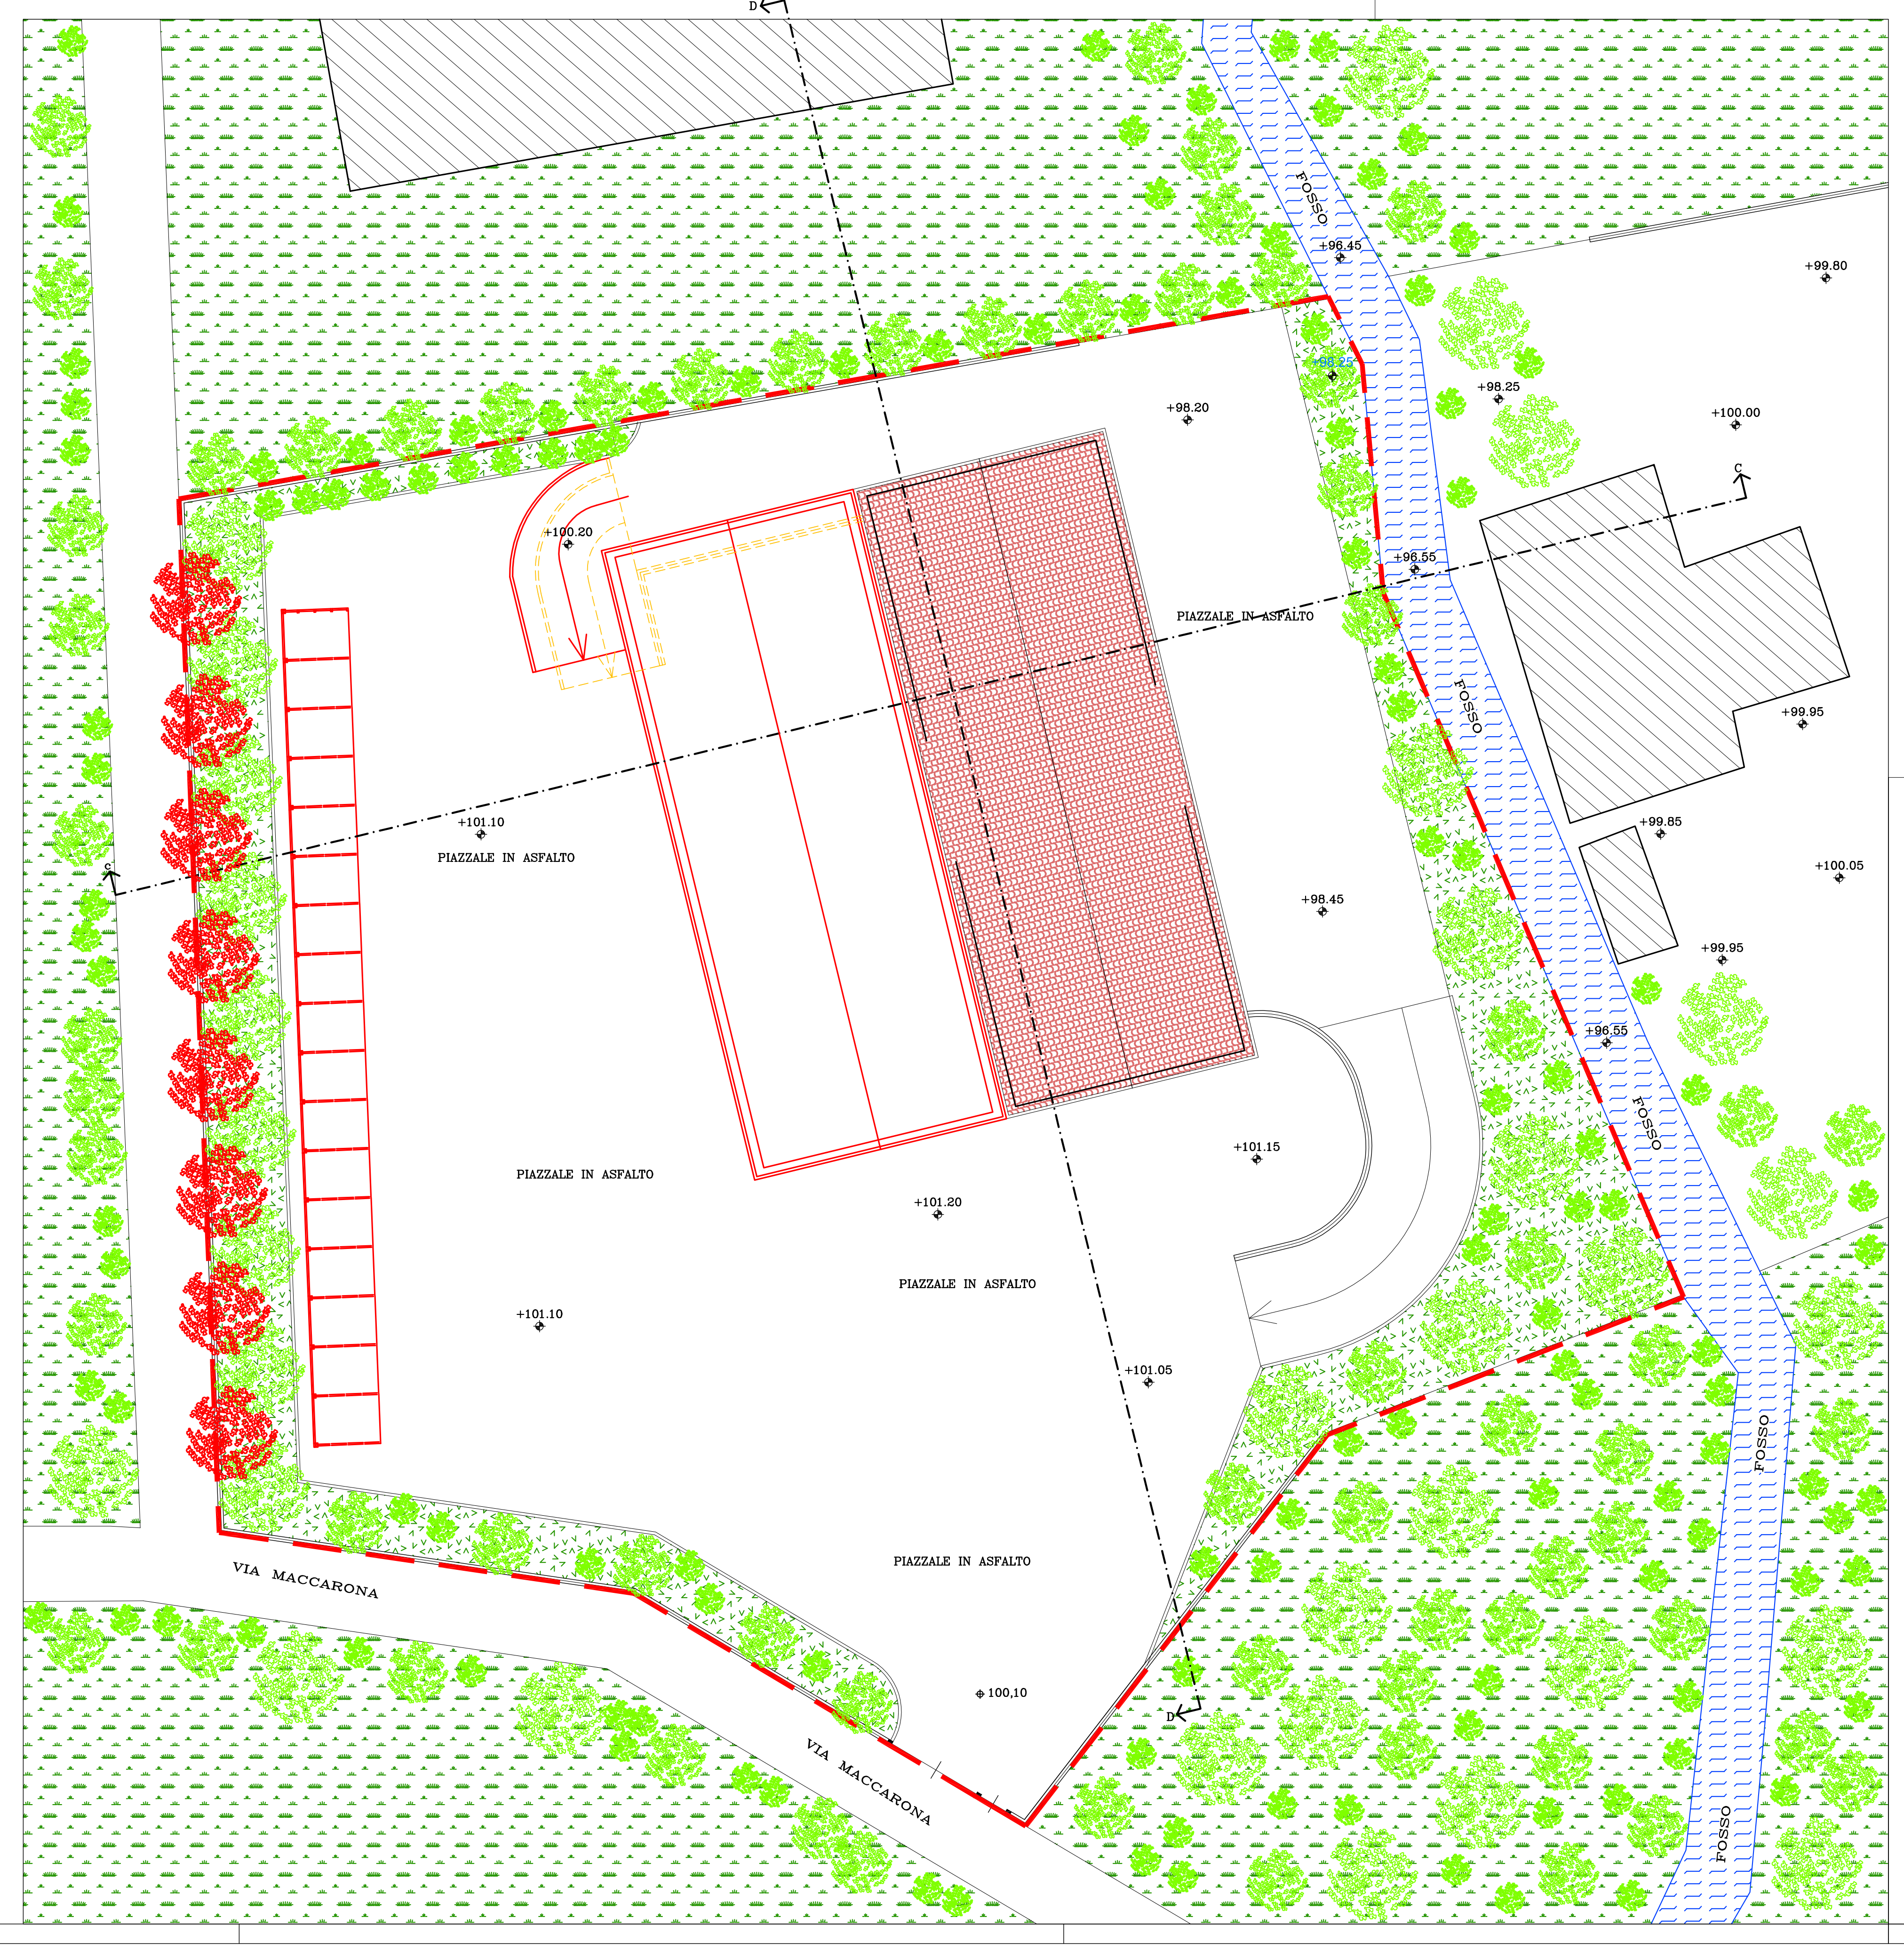

LEGENDA

- ▬ ▬ LOTTO DI PROPRIETA'
- ▨ GIARDINO DI PROPRIETA'
- ▨ GIARDINI ALTRE PROPRIETA'
- ▨ EDIFICI ALTRE PROPRIETA'
- 🟥 COSTRUITO
- 🟨 DEMOLITO
- ● NUOVO IMPIANTO VEGETAZIONALE

committente:

tecnico:

Daniela Maria Cristina Sodini
Architetto
Via Panoramica 51/B - 25080 Manerba d/G - BS Cell. 329/4321969
e-mail: cristinasodini@yahoo.it e-mail PEC: danielamariacristina.sodini@archiworldpec.it

Alessandro Bonelli
Geometra
Via Trevisago 68/D - 25080 Manerba d/G - BS Cell. 349/8889821 tel/fax 0365/551624

comune:
LONATO DEL GARDA (BS)

committente:
SOTTOVENTO s.n.c. di Cenedella Vanda

oggetto:
AMPLIAMENTO CAPANNONE ESISTENTE (ambito 20 P.G.T.)

tavola:
2

scala:
1:200

PLANIMETRIA GENERALE
stato di fatto-progetto-comparazione

aggiornamento

rev. 00	06/2017	EMISSIONE per parere Soprintendenza

Questo disegno e' di proprieta' riservata a termine di legge e ne e' vietata la riproduzione anche parziale senza personale autorizzazione scritta.

giugno 2017