
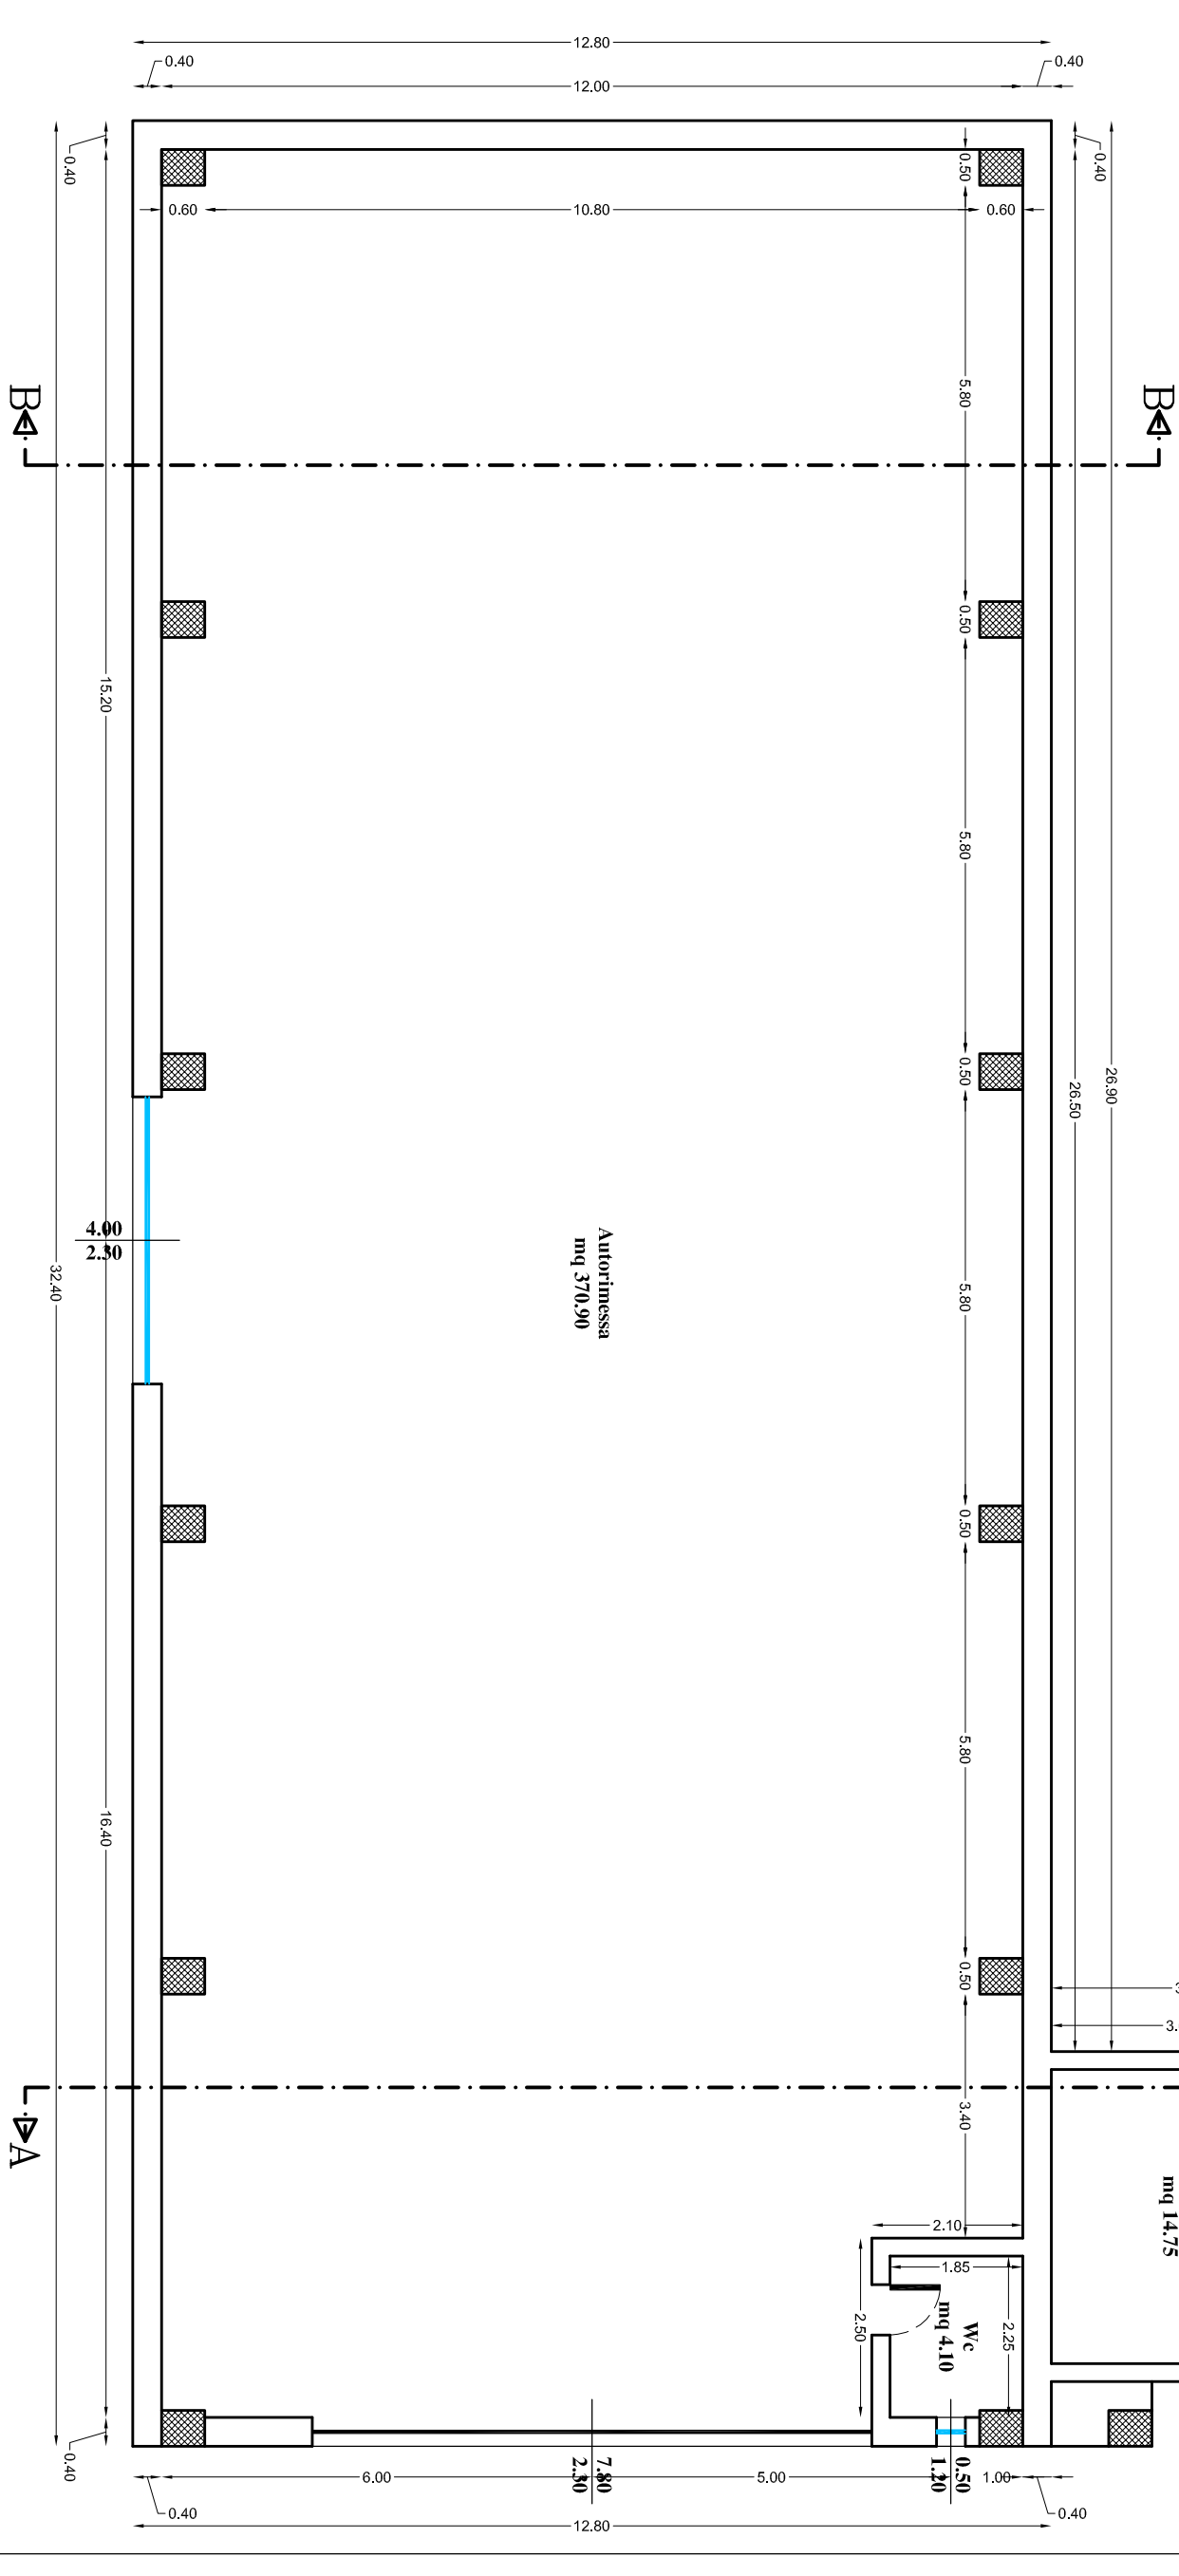
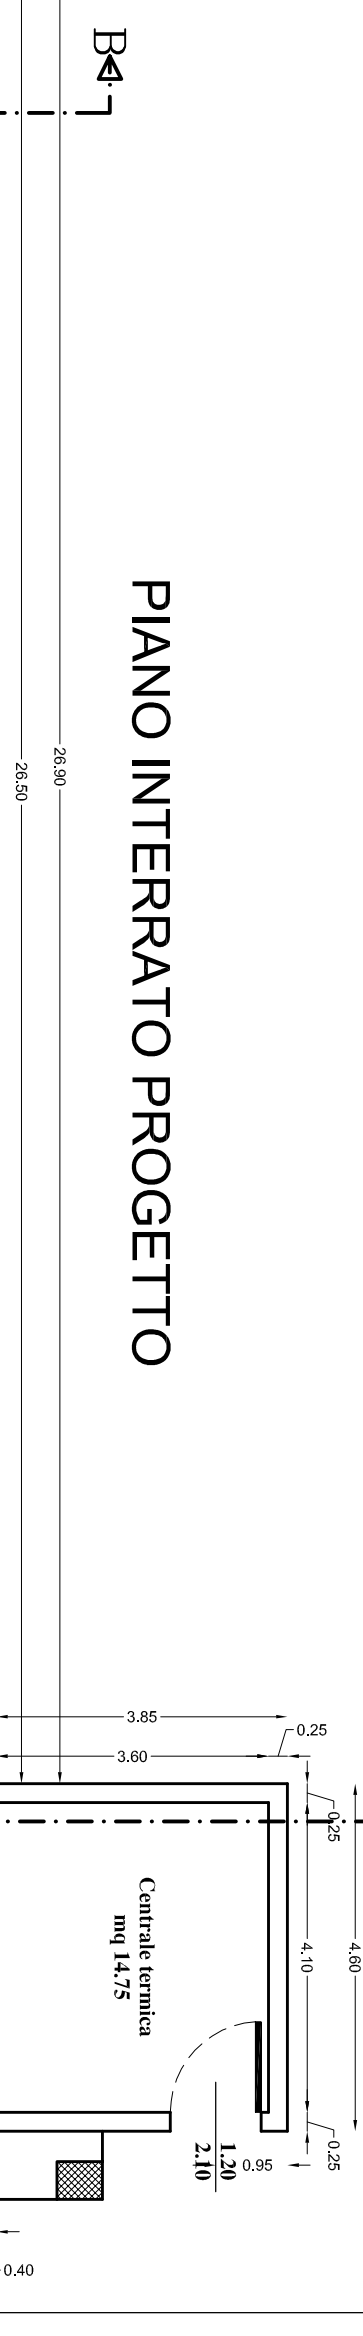
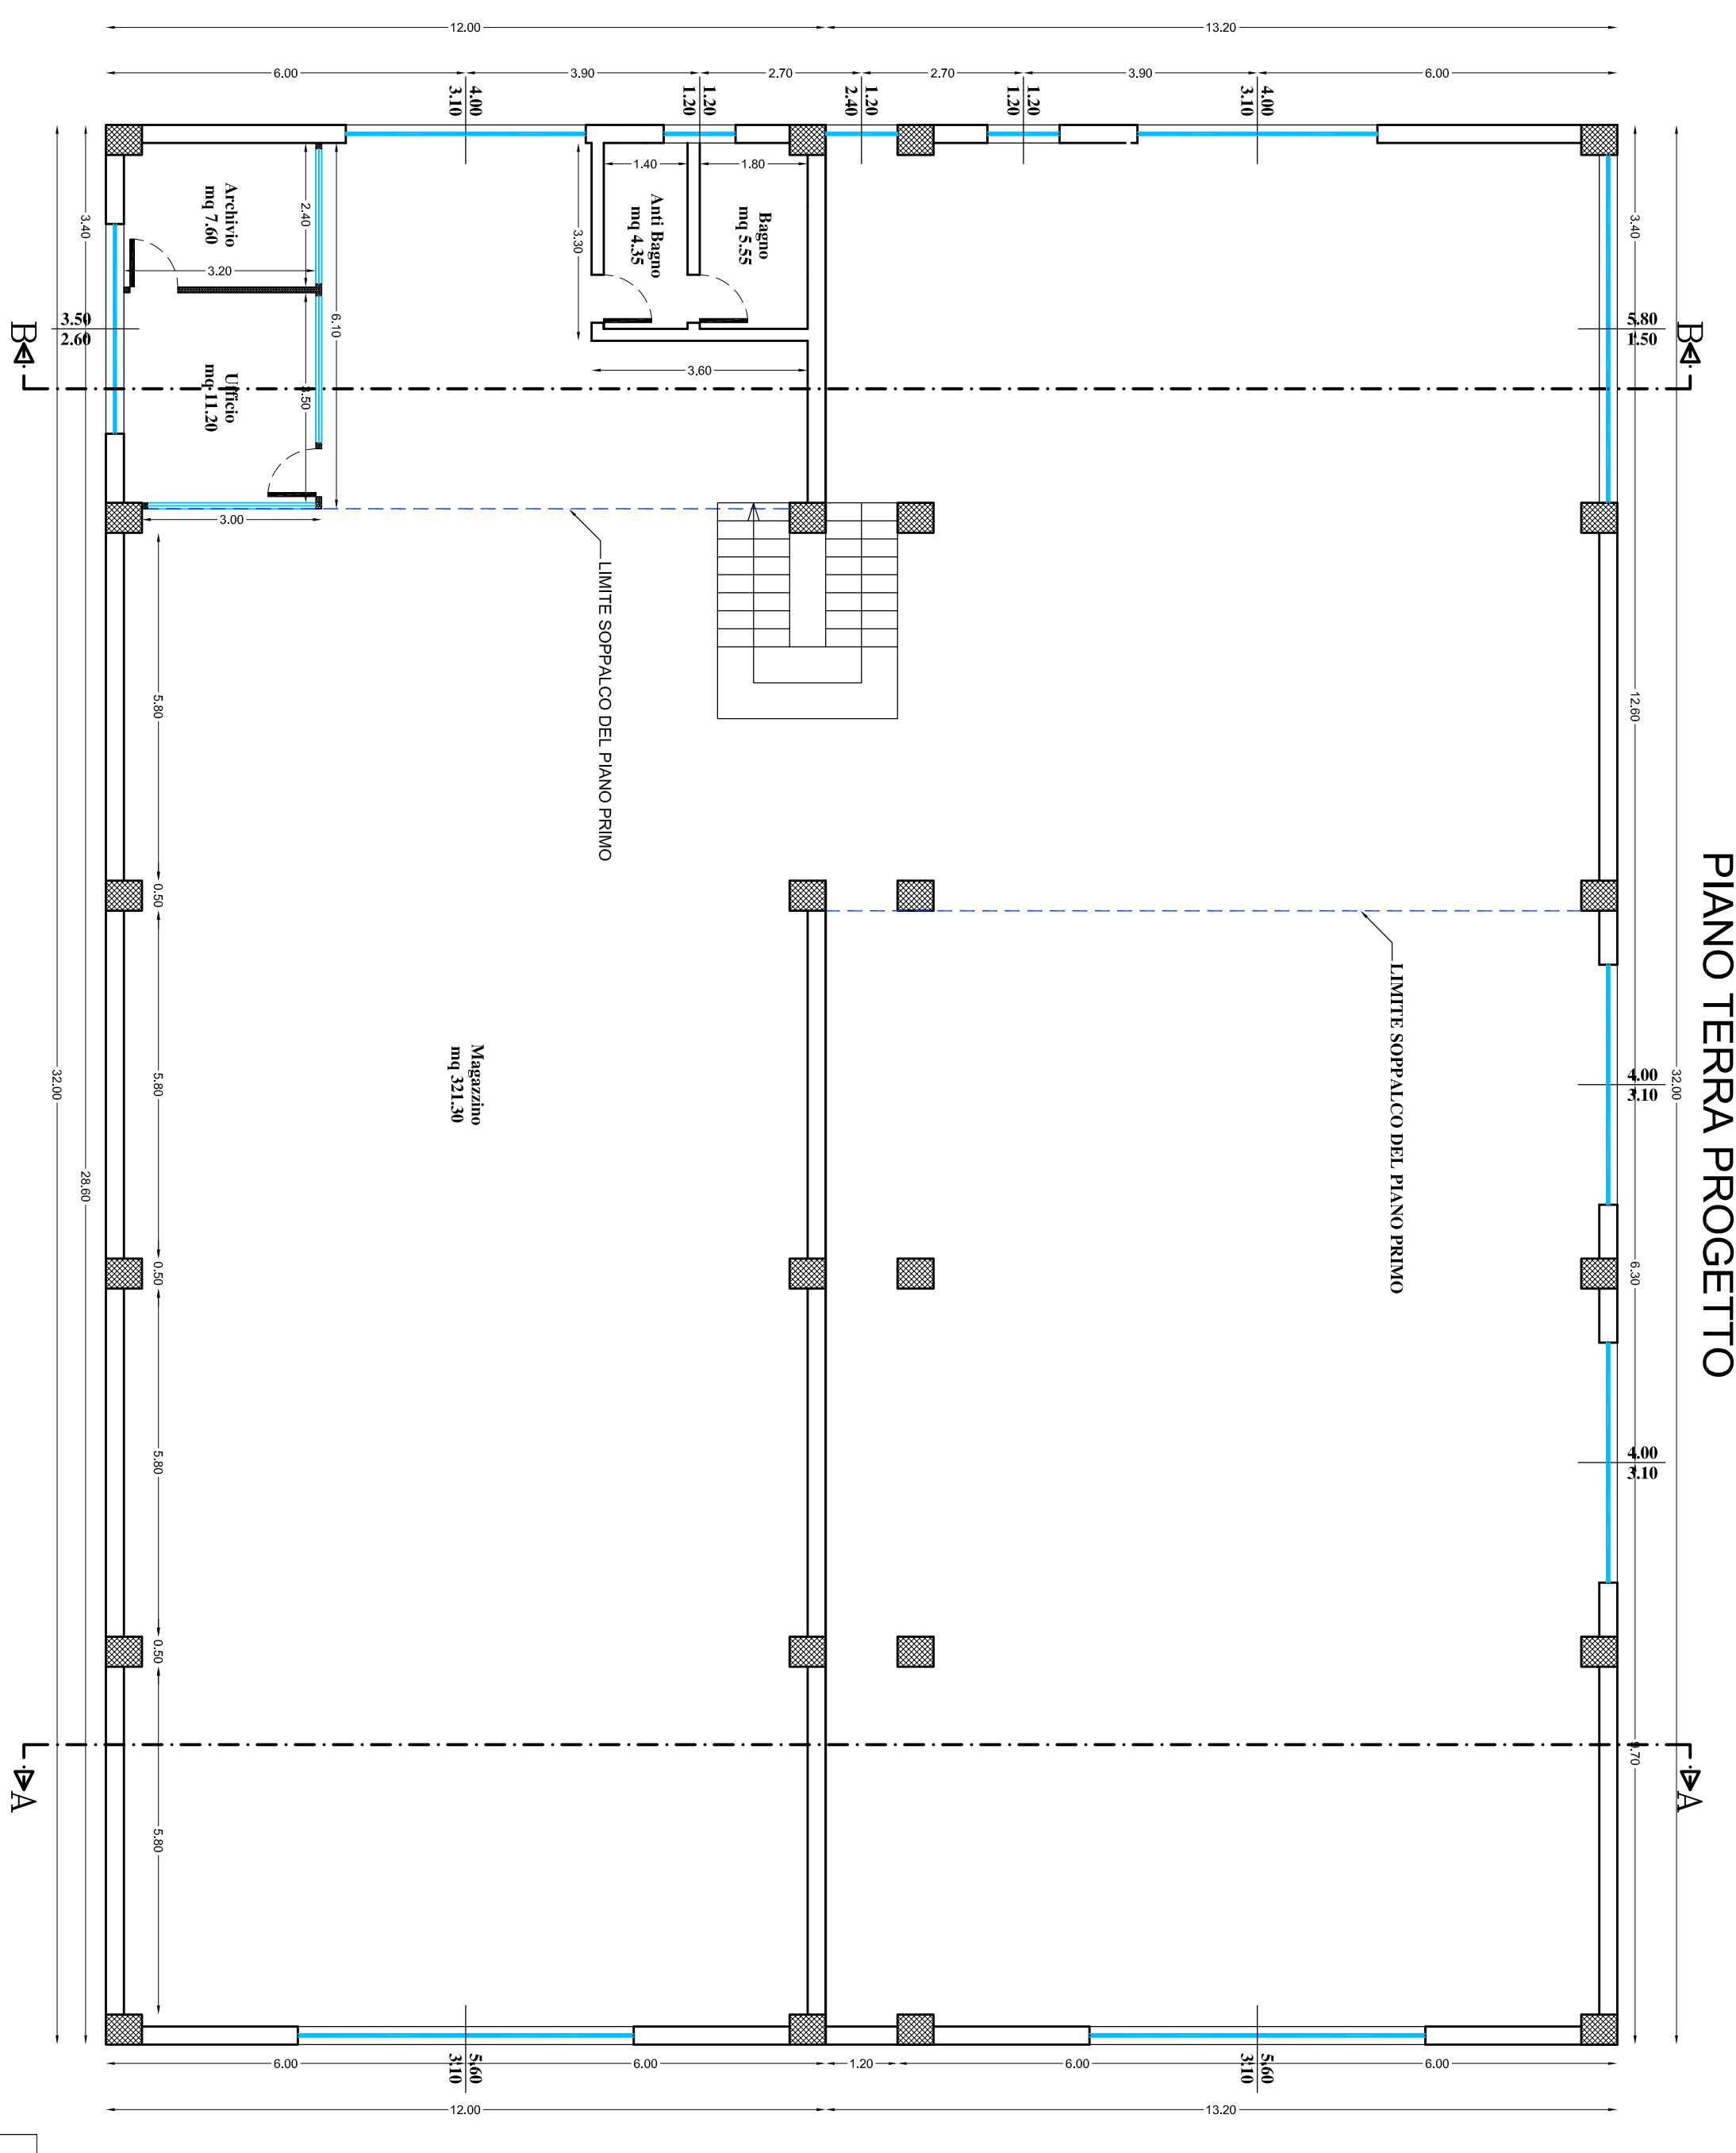
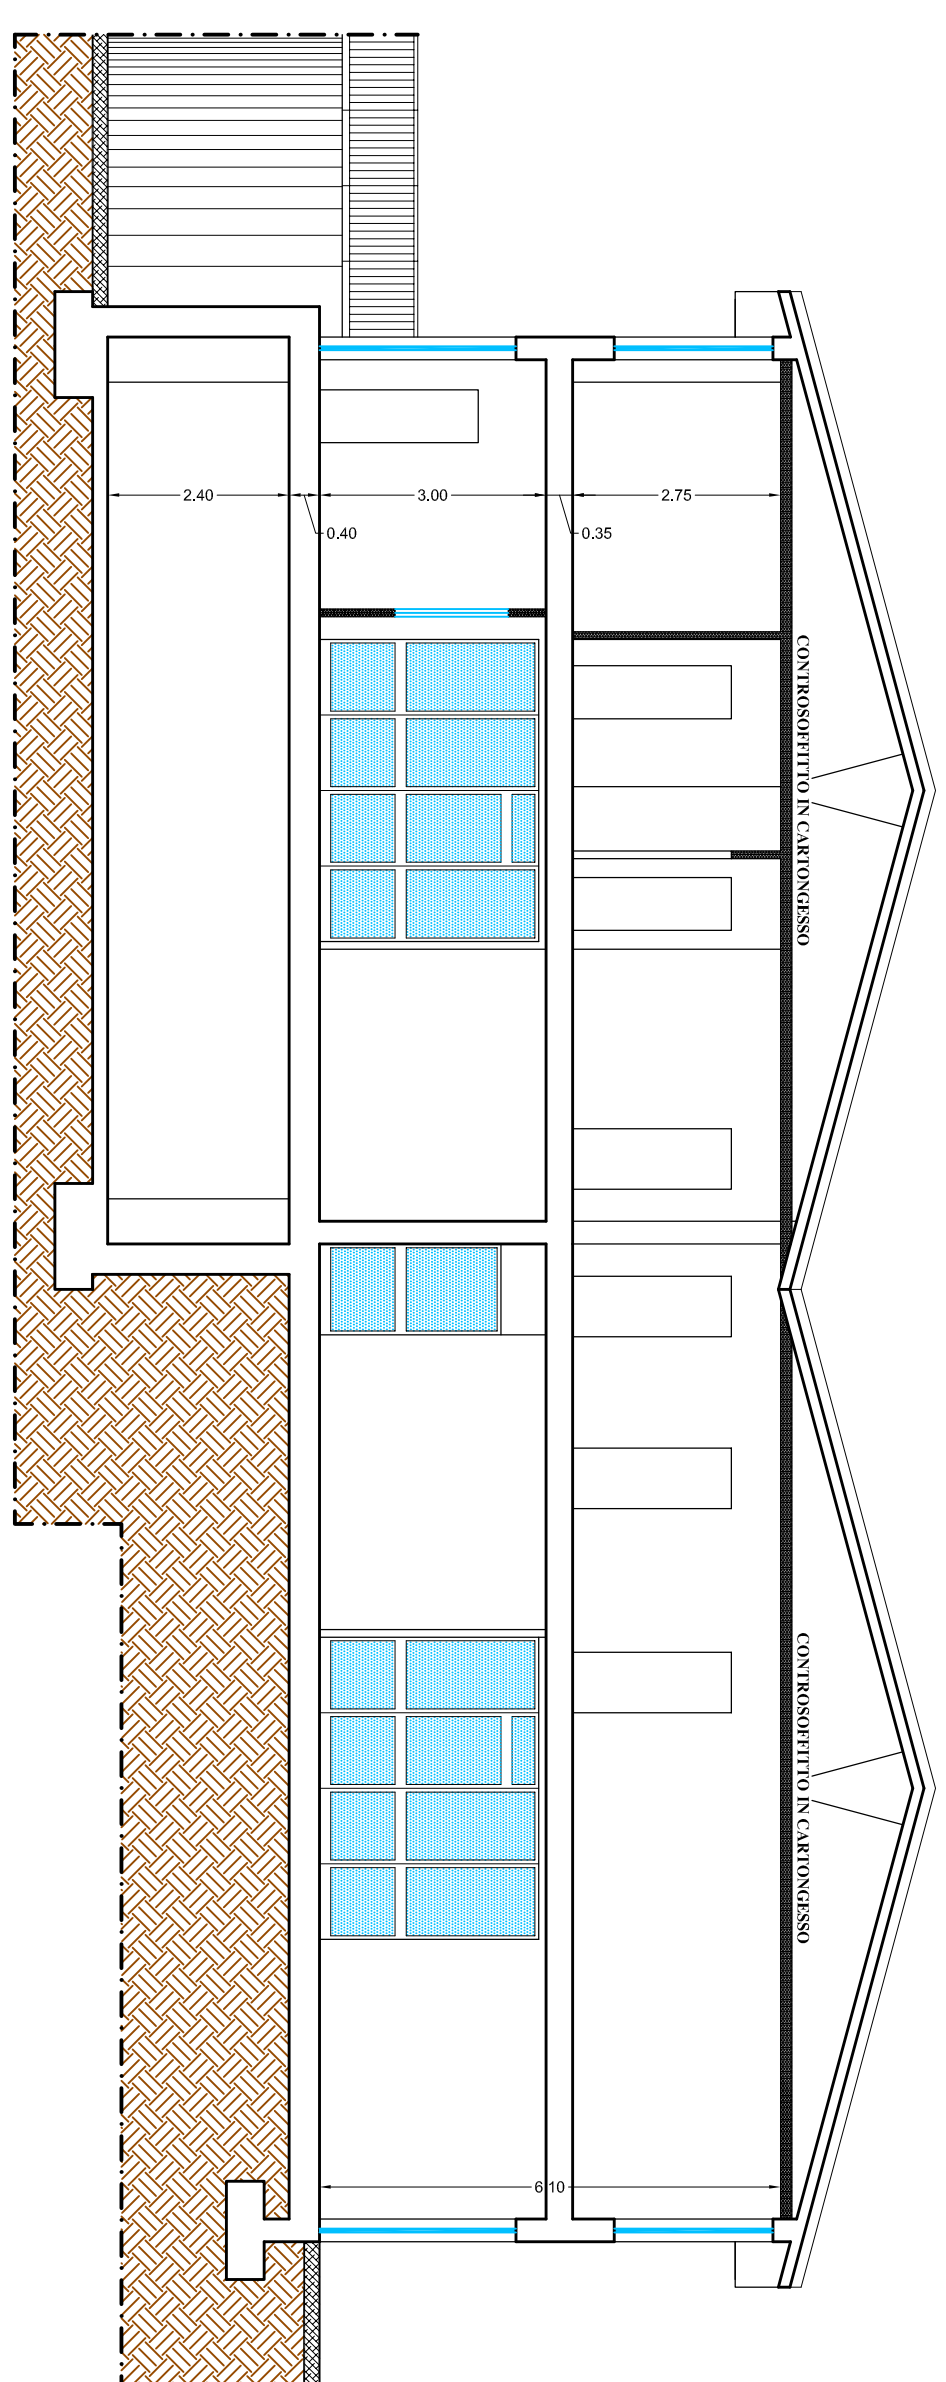
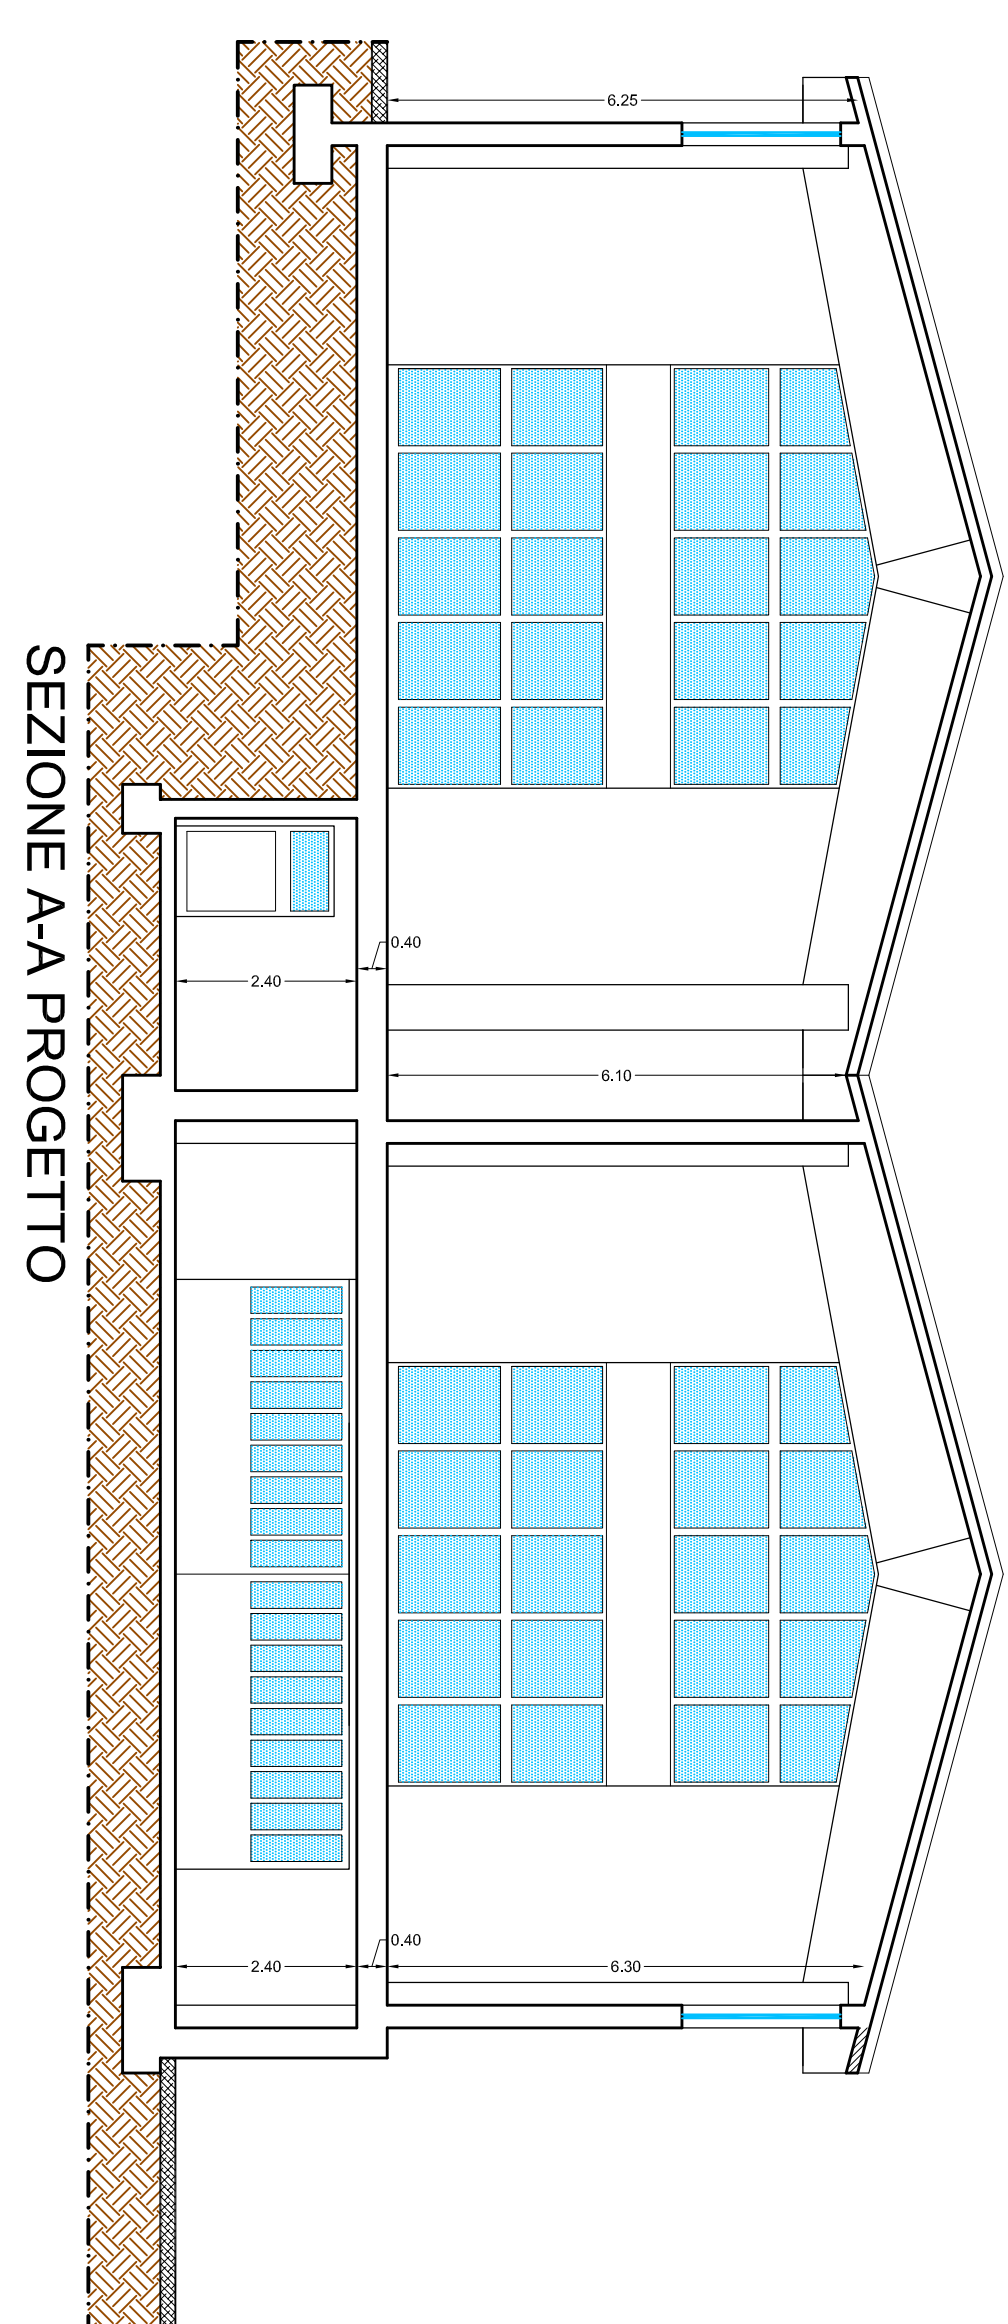
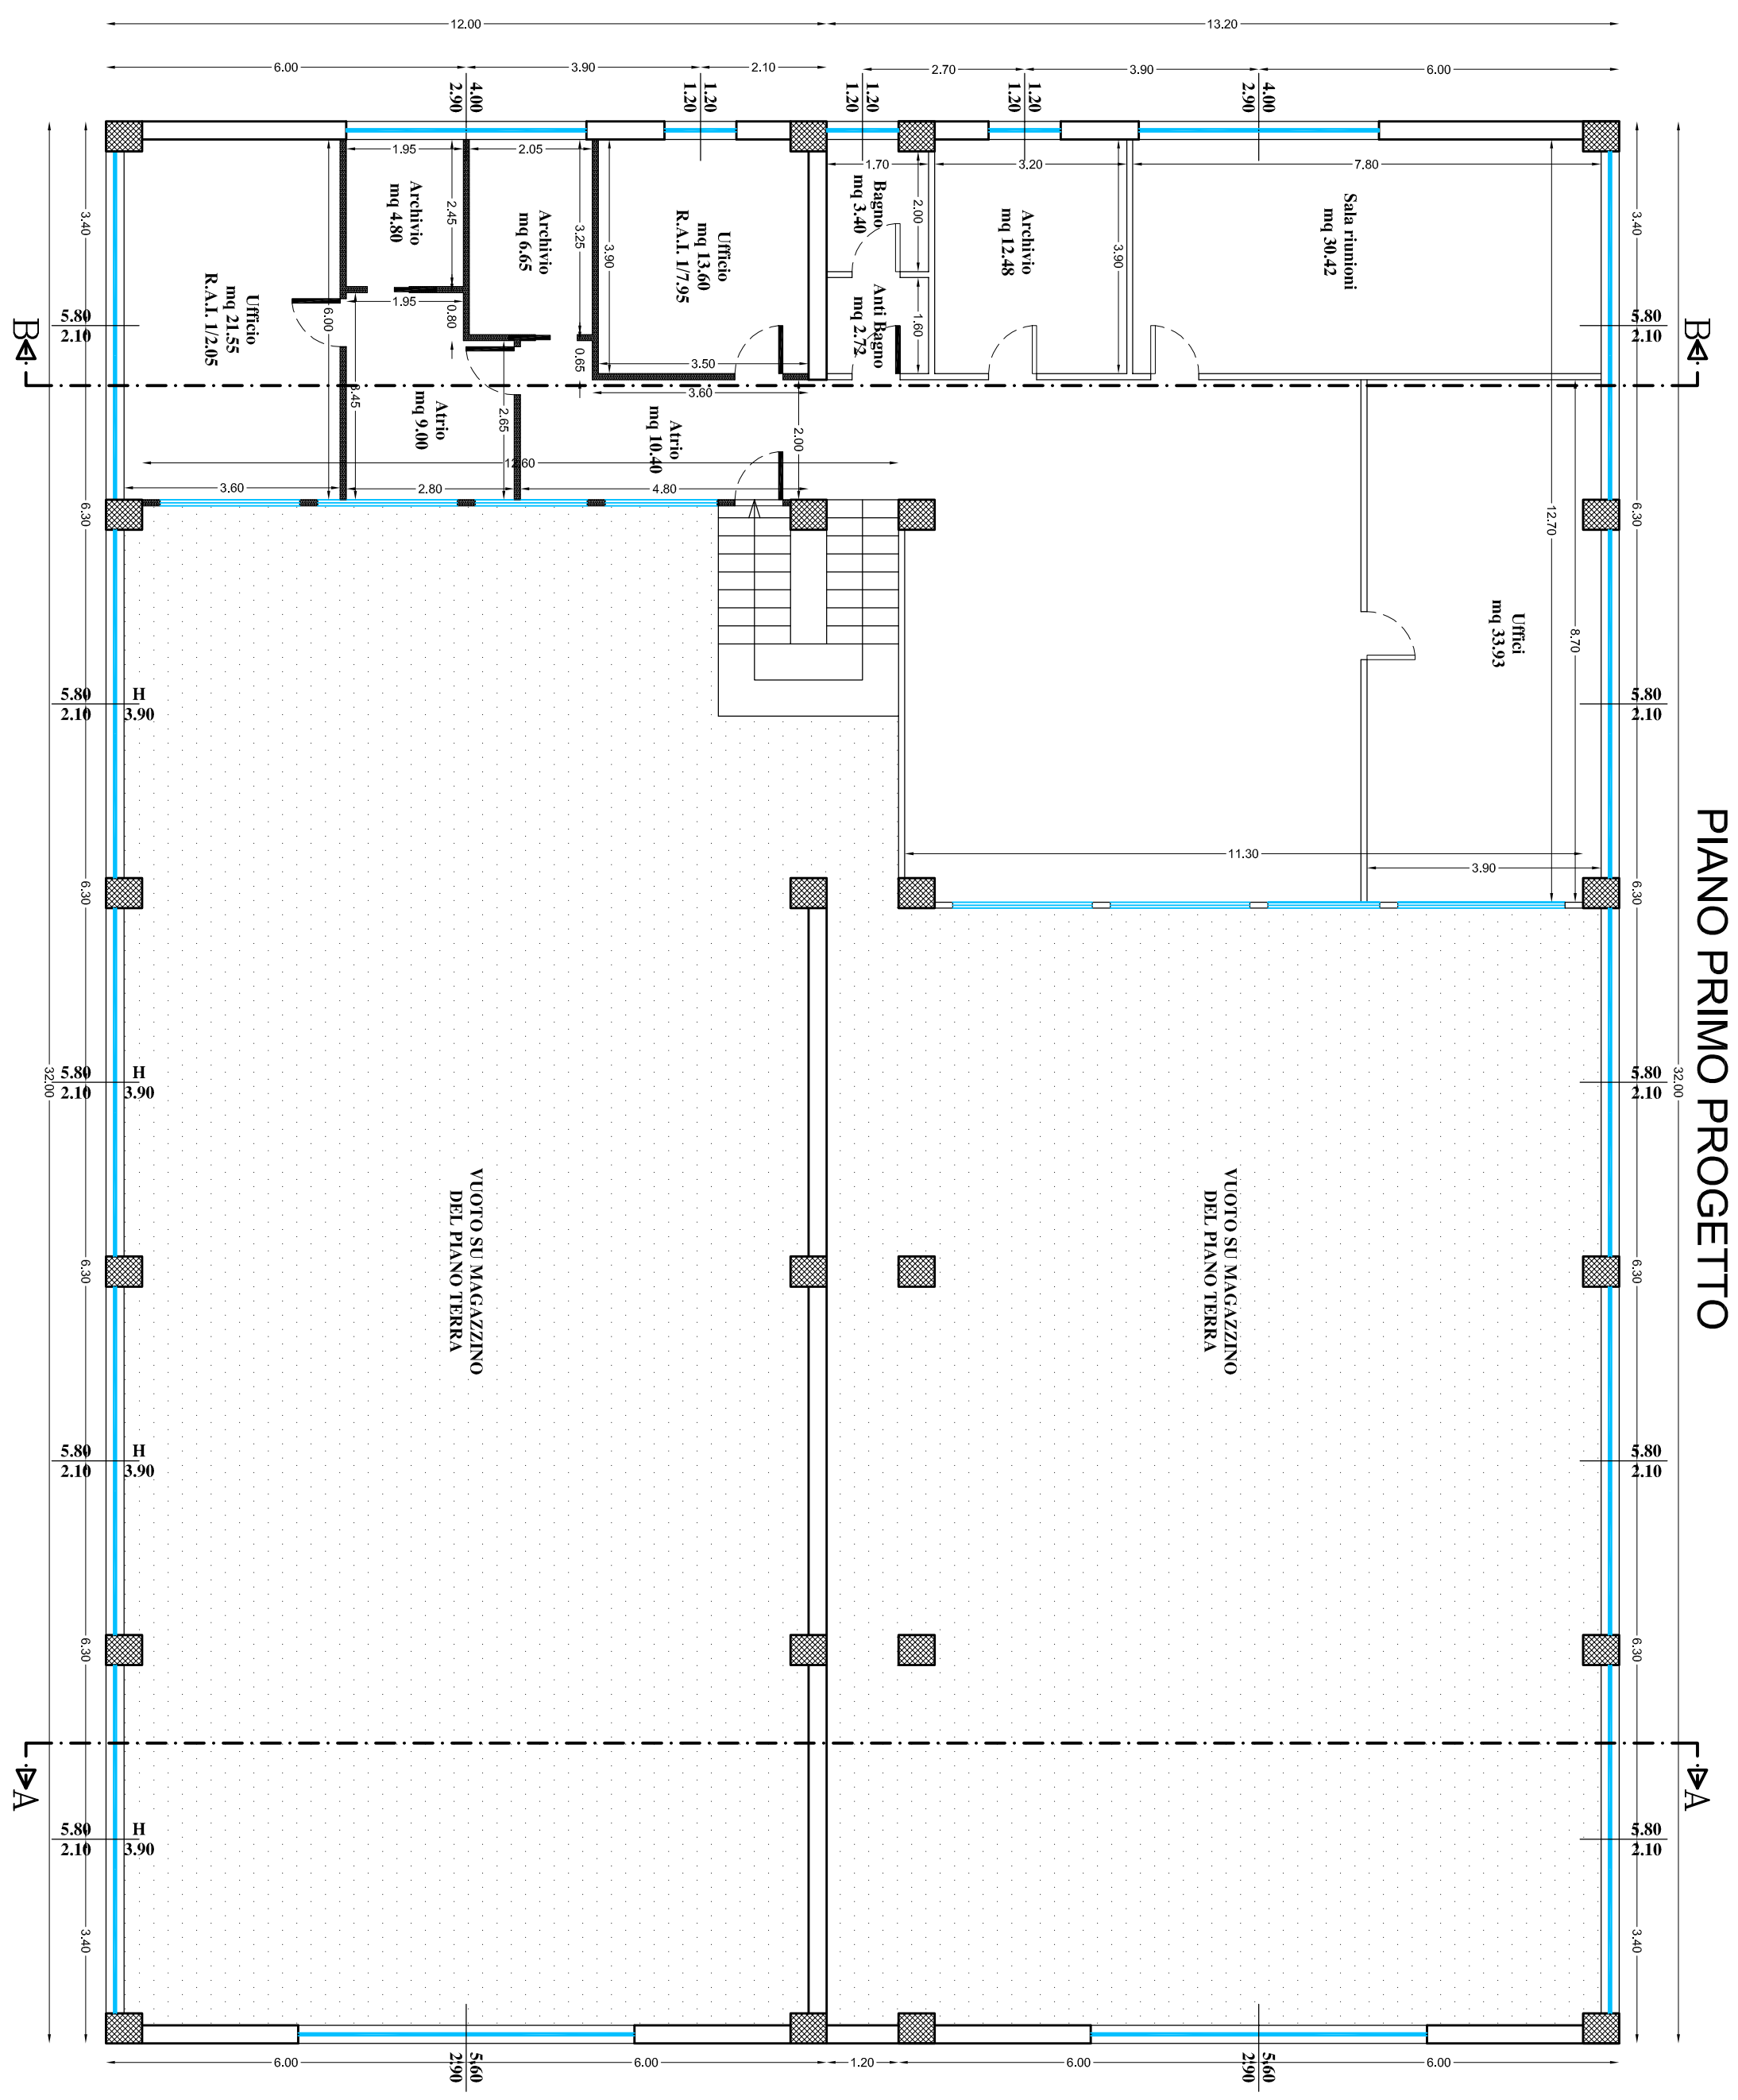
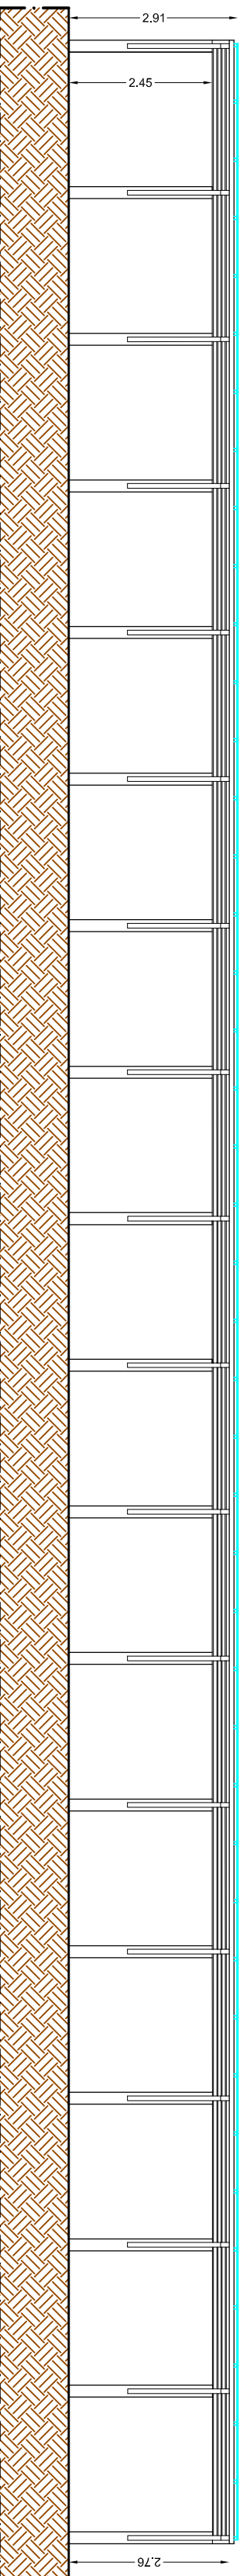
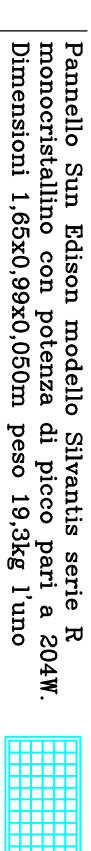
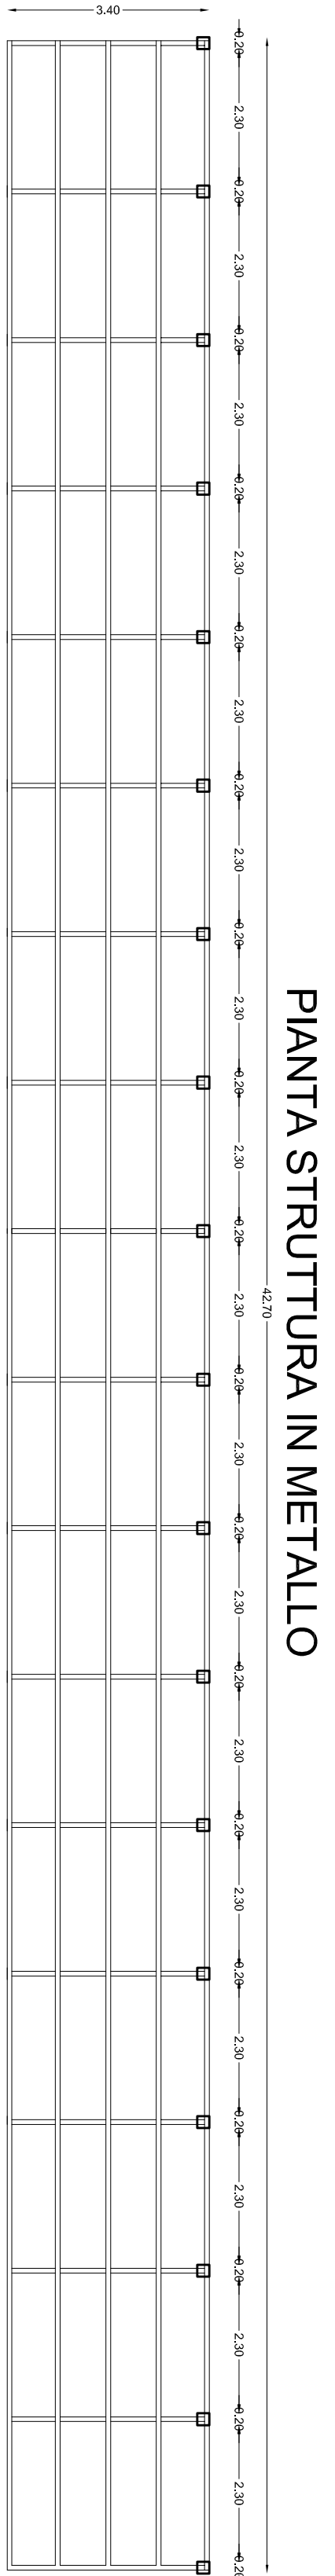
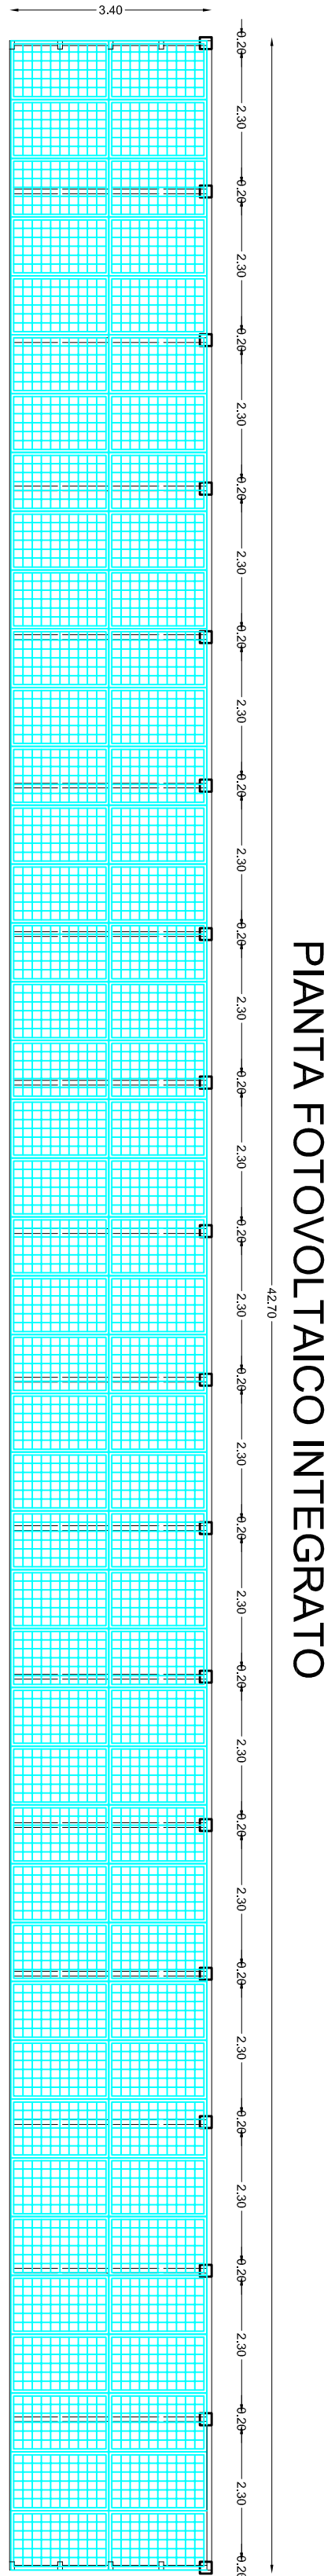
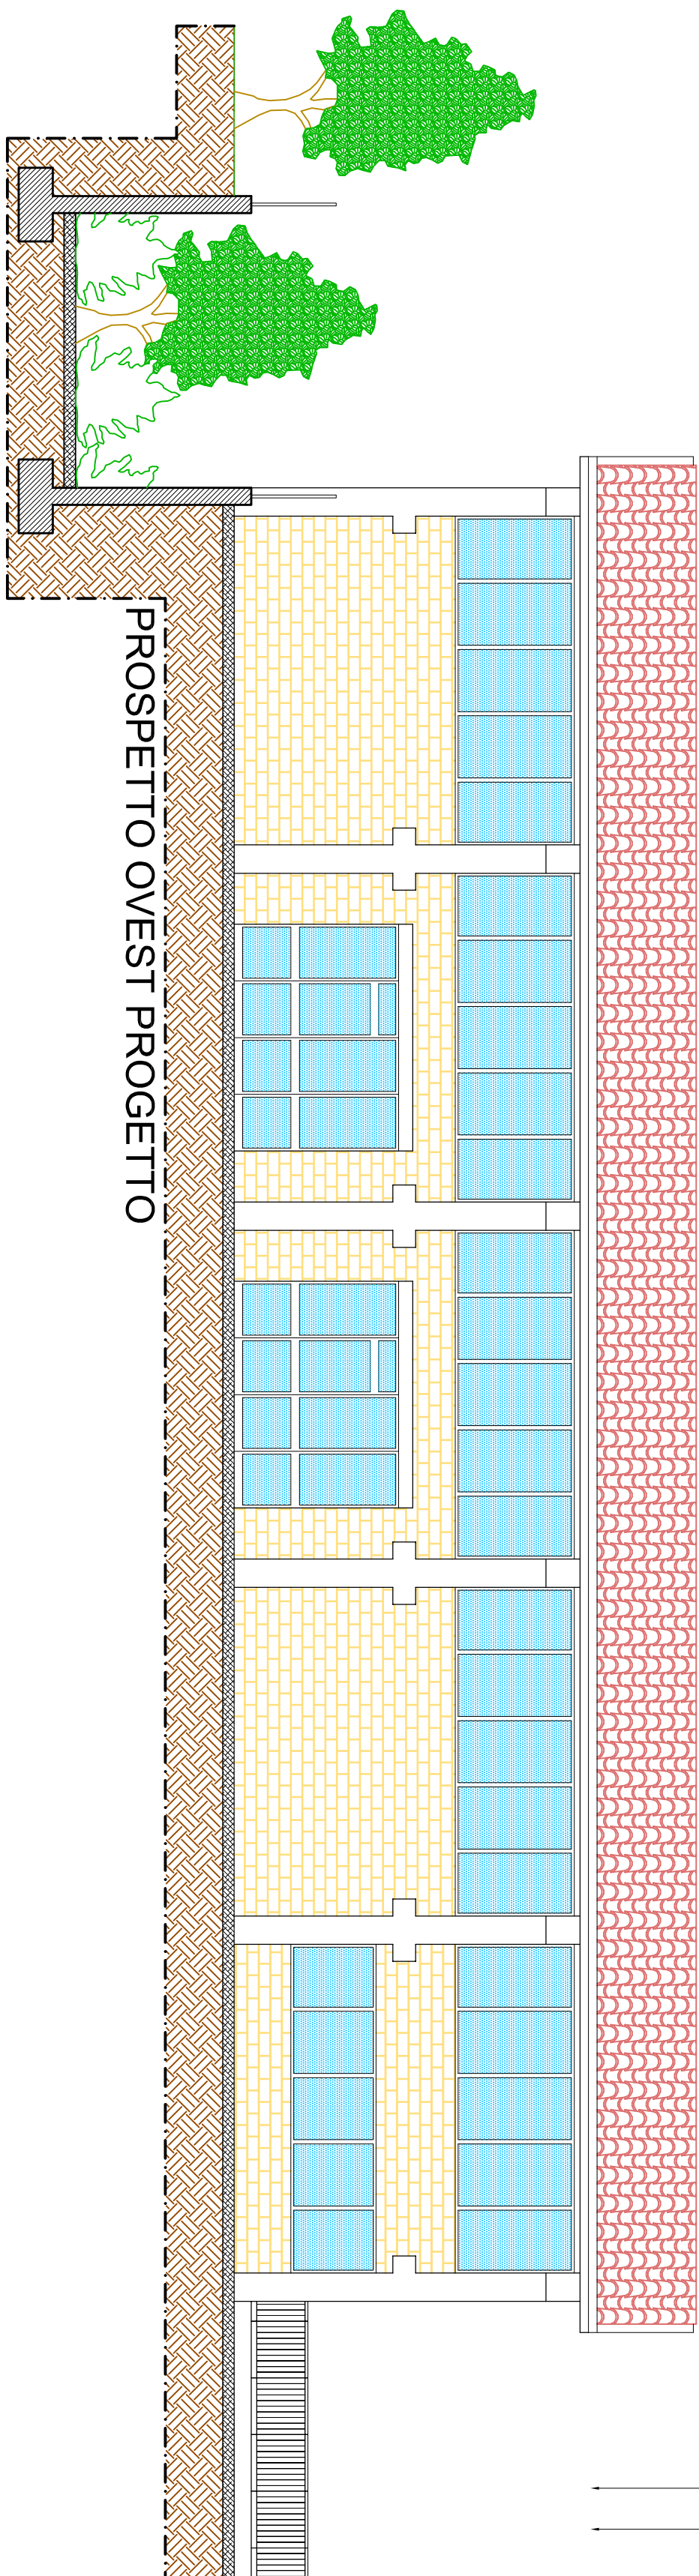
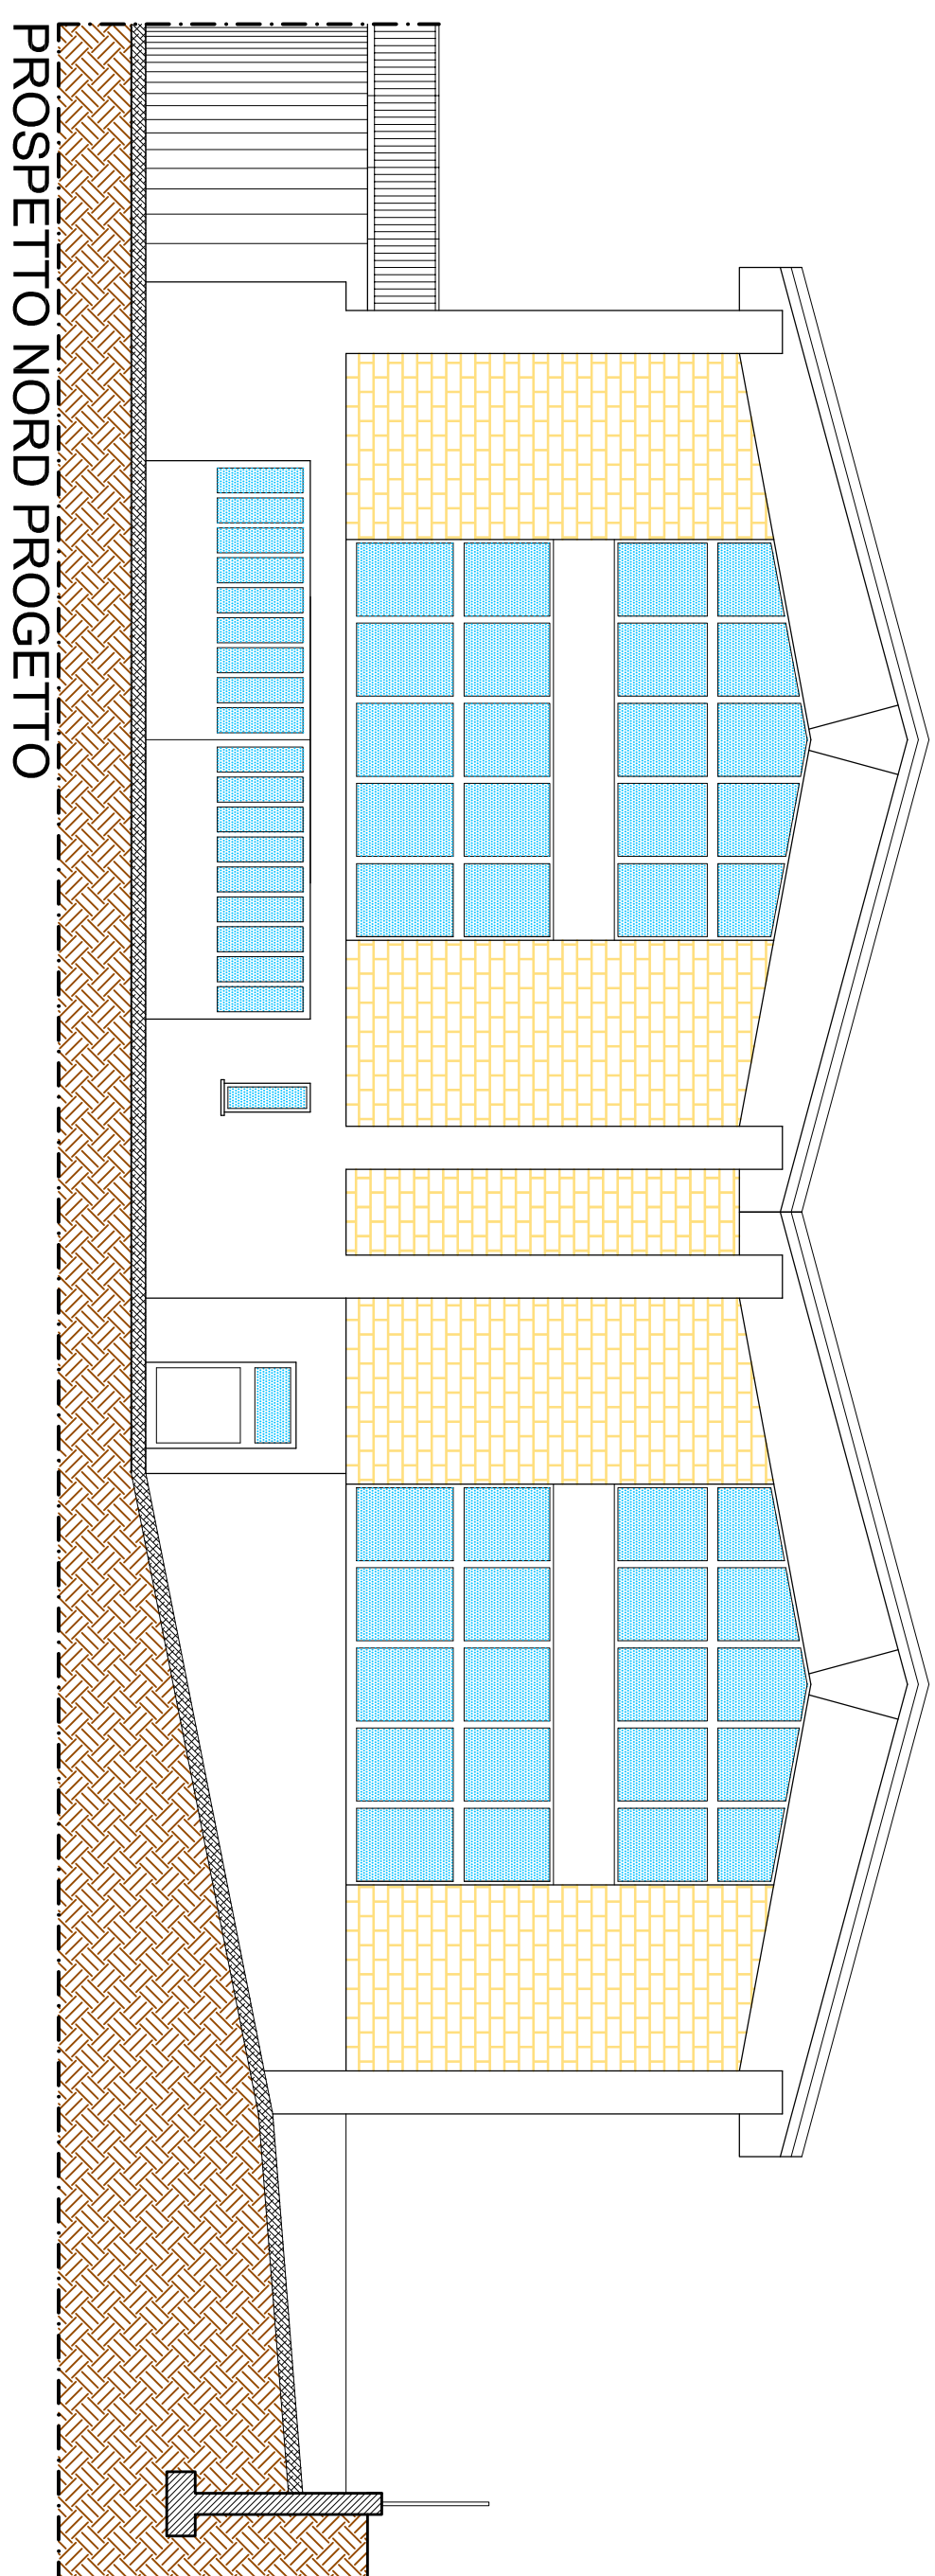


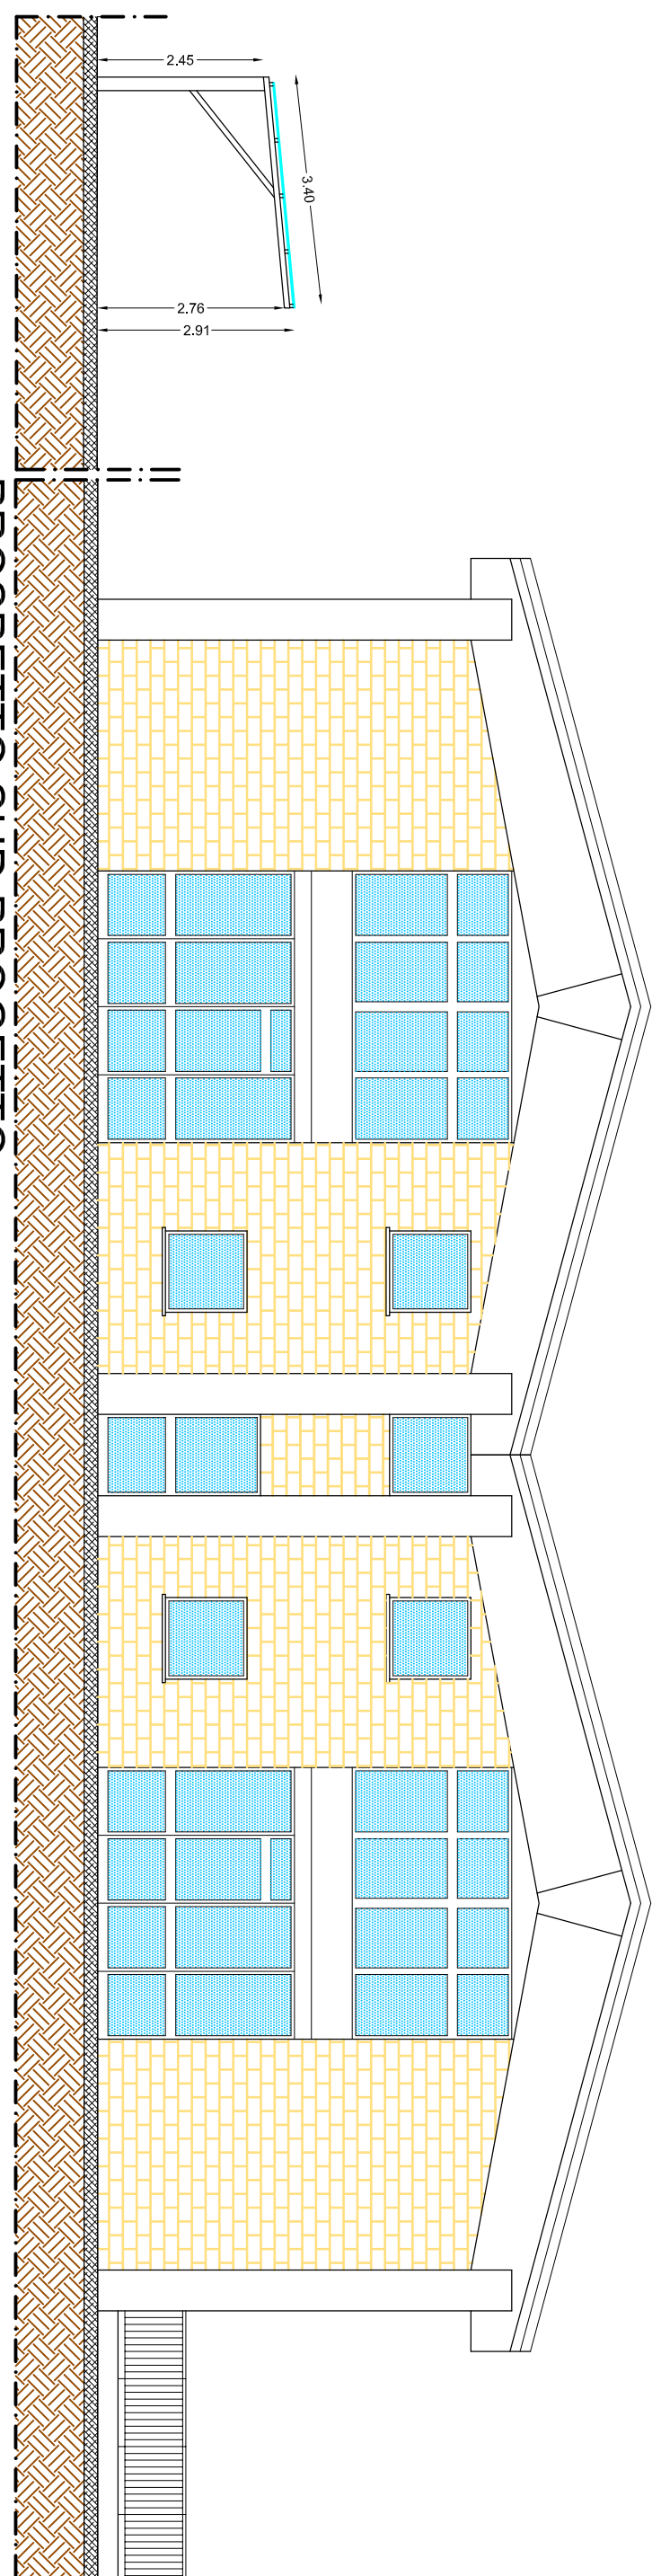

RILEPILOGO SLP progetto

Slp *P.Terra* = $(32,00 \times 13,20) = 422,40$ mq
Slp *P.soppalco* = $(12,80 \times 11,70) + (1,20 \times 4,00) = 154,56$ mq
Slp *TOTALE* ampieamento = $(422,40 + 154,56) = 576,96$ mq

TIPOLOGIA MATERIALI E FINITURE
PENSILINE
- Struttura metallica a sezione rettangolare colore grigio antracite RAL 7016
- Pannelli fotovoltaici mod. Sun Edison Serie R





comune:
LONATO DEL GARDA (BS)

comittente:
SOTTOVENTO s.n.c. di Cenedella Vanda



1:100

AMPLIAMENTO CAPANNONE ESISTENTE (ambito 20 P.G.T.)

PROGETTO	EMISSIONE per parere Soprintendenza
piante-prospetti-sezioni	
approvamento	
rev.: 00_06/2017	