




BLOCCO DI SOSTEGNO PALO LUCE E COLLEGAMENTO A POZZETTO

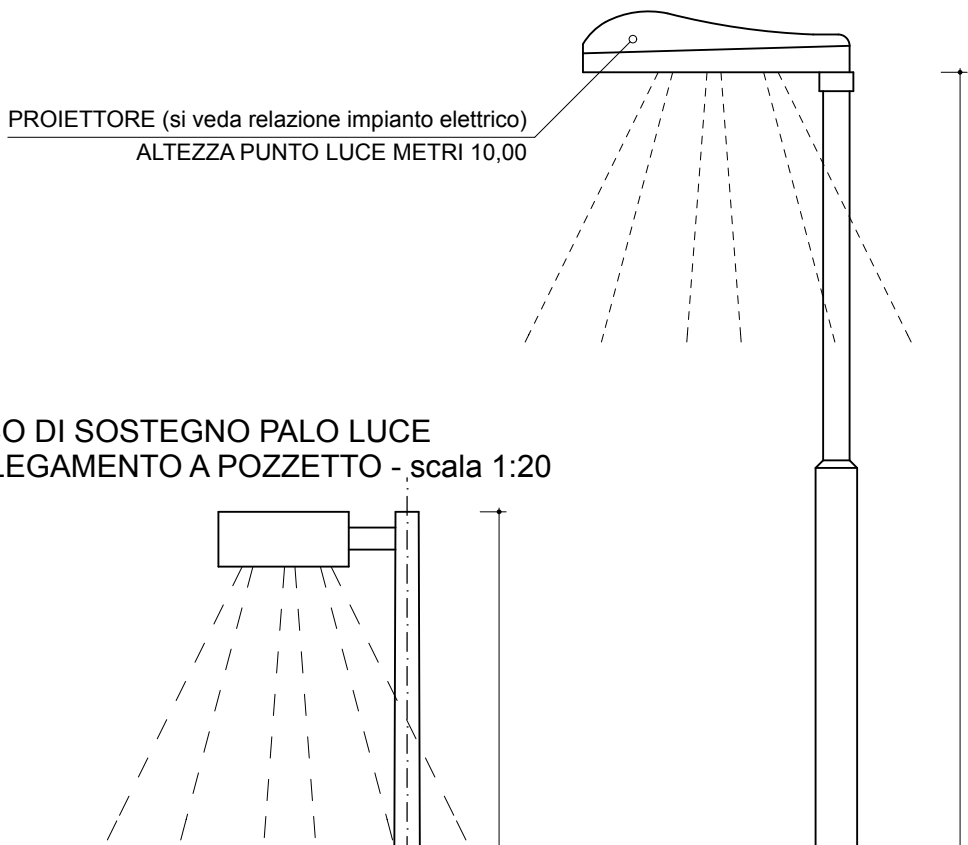


SEZIONE SCAVO E.N.E.L. (B.T.) - TELECOM -
ILLUMINAZIONE PUBBLICA

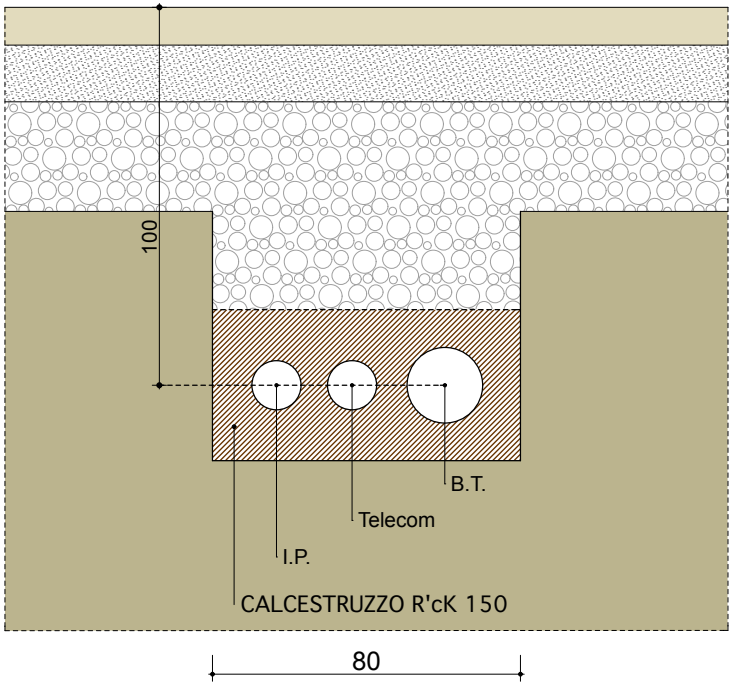


SEZIONE SCAVO E.N.E.L. (B.T.) - TELECOM

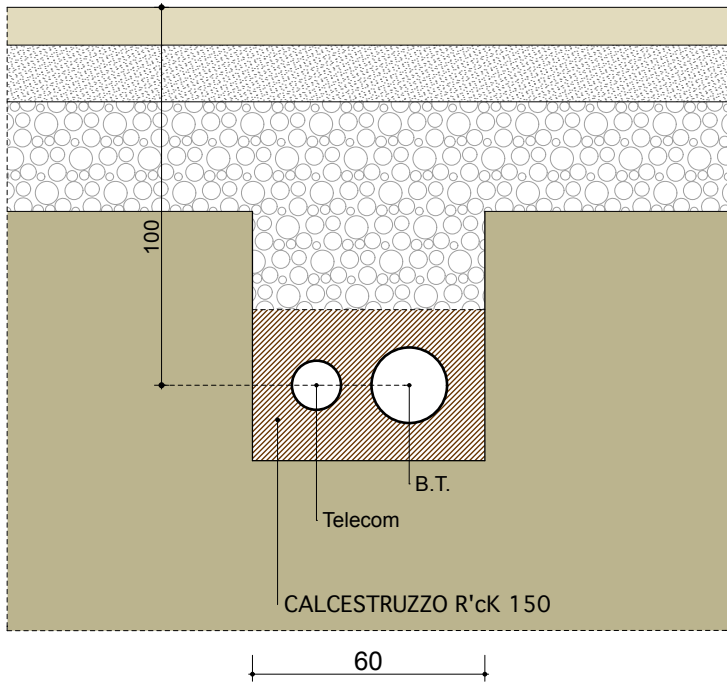


POZZETTO TELECOM cm 60x60
CON COLONNINA PORTA BOX

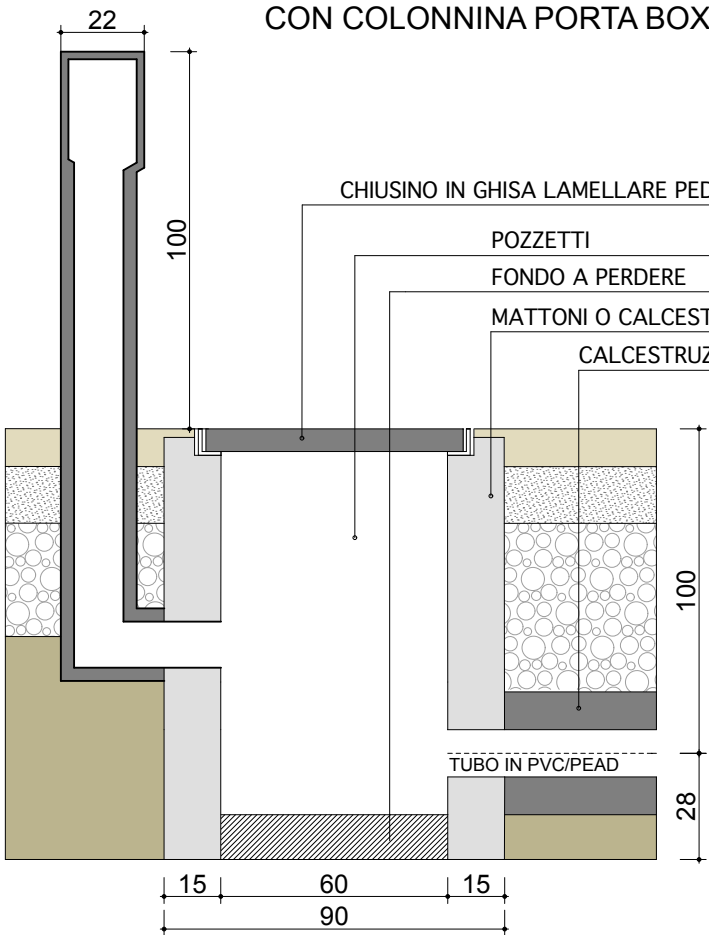


POZZETTO TELECOM cm 40x40

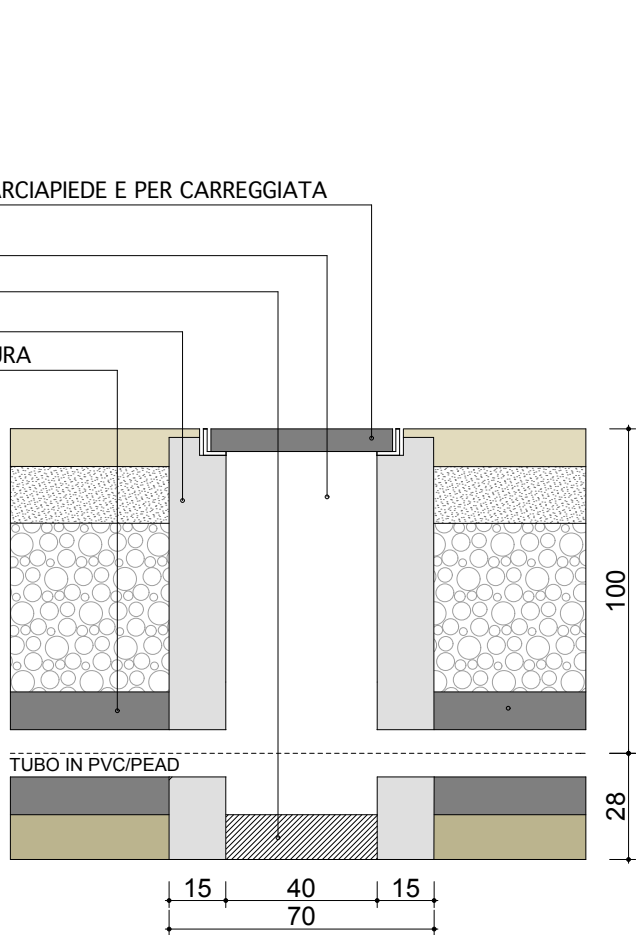


SEZIONE SCAVO E.N.E.L. (B.T.) -
ILLUMINAZIONE PUBBLICA

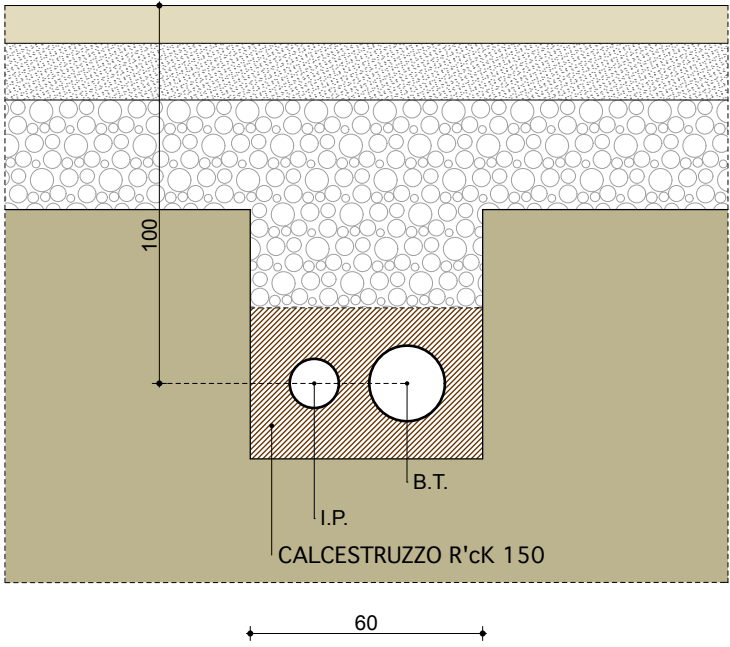




SEZIONE SCAVO ILLUMINAZIONE PUBBLICA

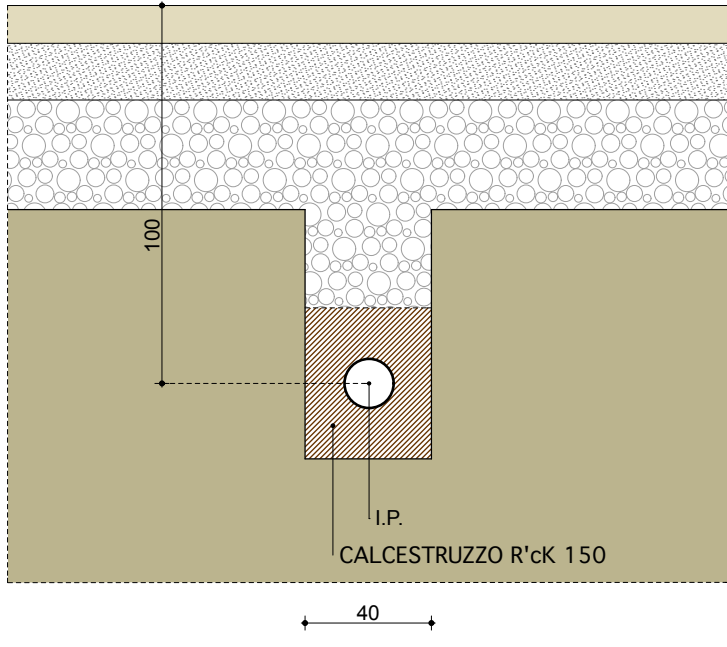

POZZETTO cm 60x60
CON CASSETTA ENEL B.T.

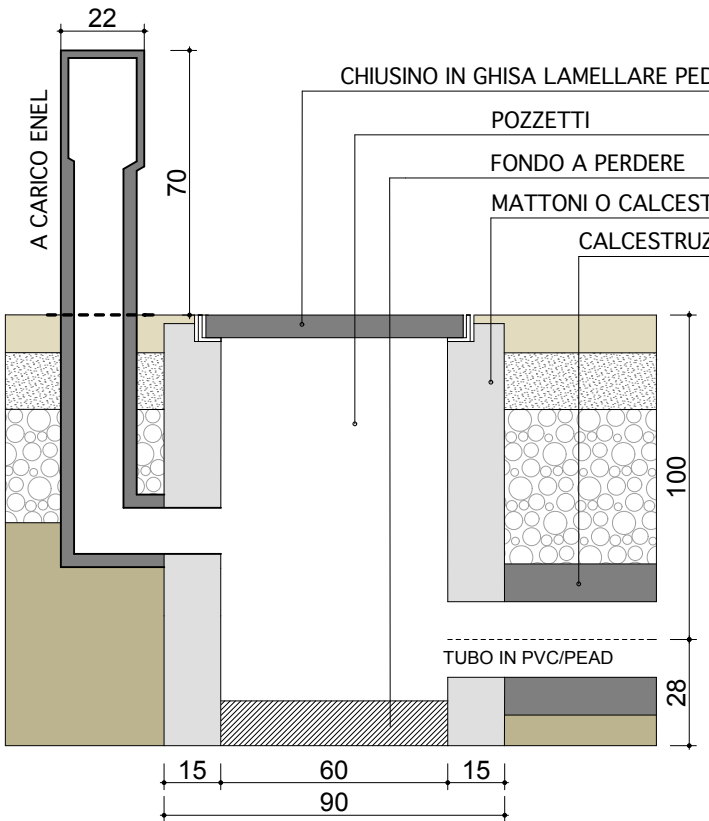

POZZETTO ENEL cm 40x40

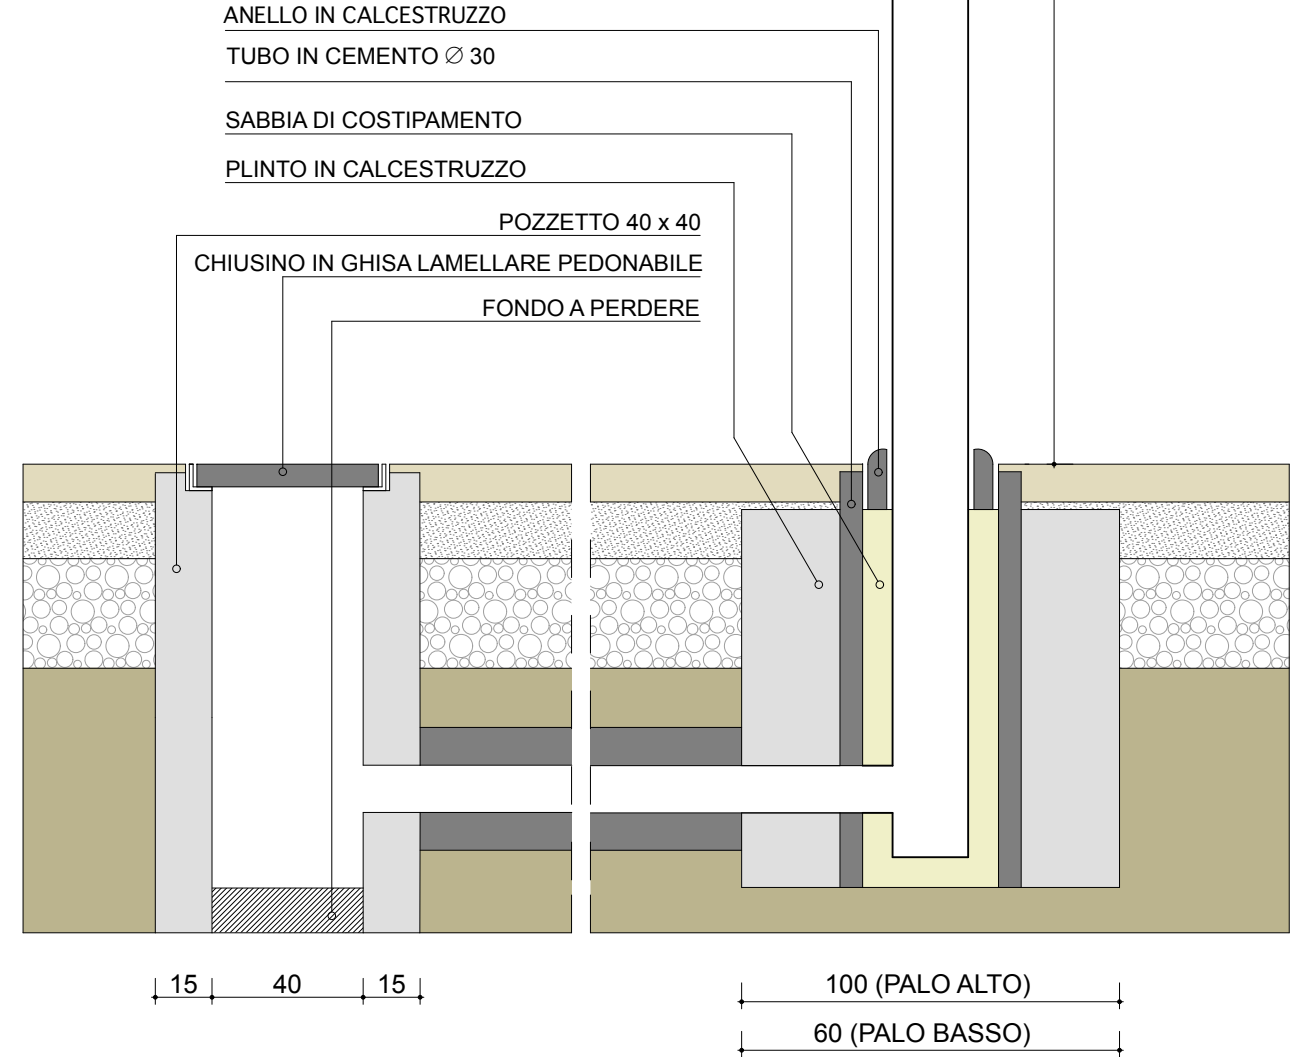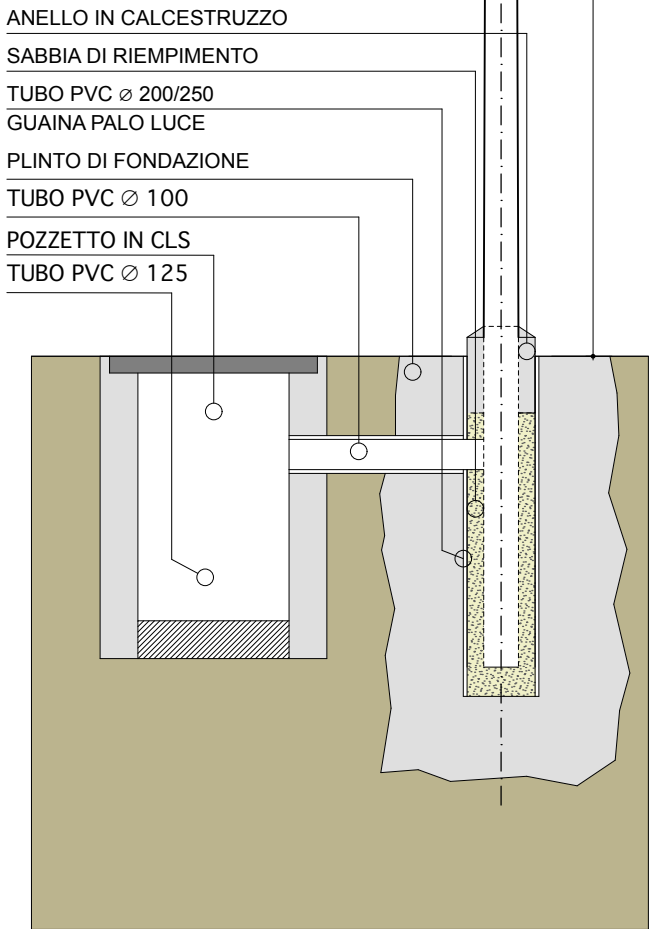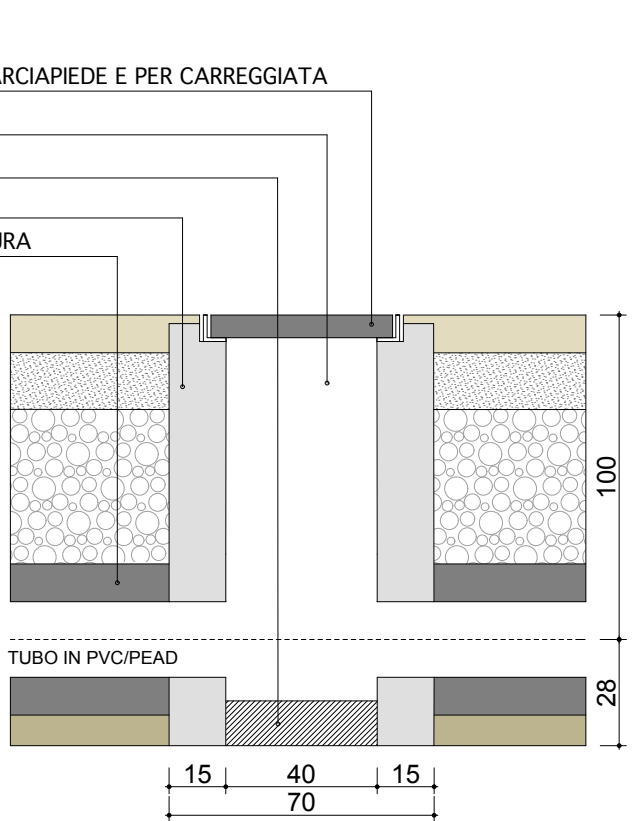

COMUNE DI LONATO DEL GARDA - PROVINCIA DI BRESCIA



SUAP NUOVO ALBERGO "Località Lido di Lonato"

Committenti

URBANI S.R.L.
Via Virgilio, 8
37012 Bussolengo (VR)
C.F. - P.Iva 02297880235

GOBO S.A.R.L.
Via Virgilio, 8
37012 Bussolengo (VR)
C.F. - P.Iva 01731890982

GOBO S.R.L.
37015 Desenzano del Garda (BS)
C.F. - P.Iva 01731890982

rev.

R00

data

Ottobre 2015

Progettista

Arch. Massimo Marai
Viale Venezia n. 89
25123 Brescia
C.F. MRA MSM 58B14 B157W
P.I. 03605730989

PARTICOLARI COSTRUTTIVI SERVIZI TECNOLOGICI

TAVOLA **T13b SU**

scala

1:20