


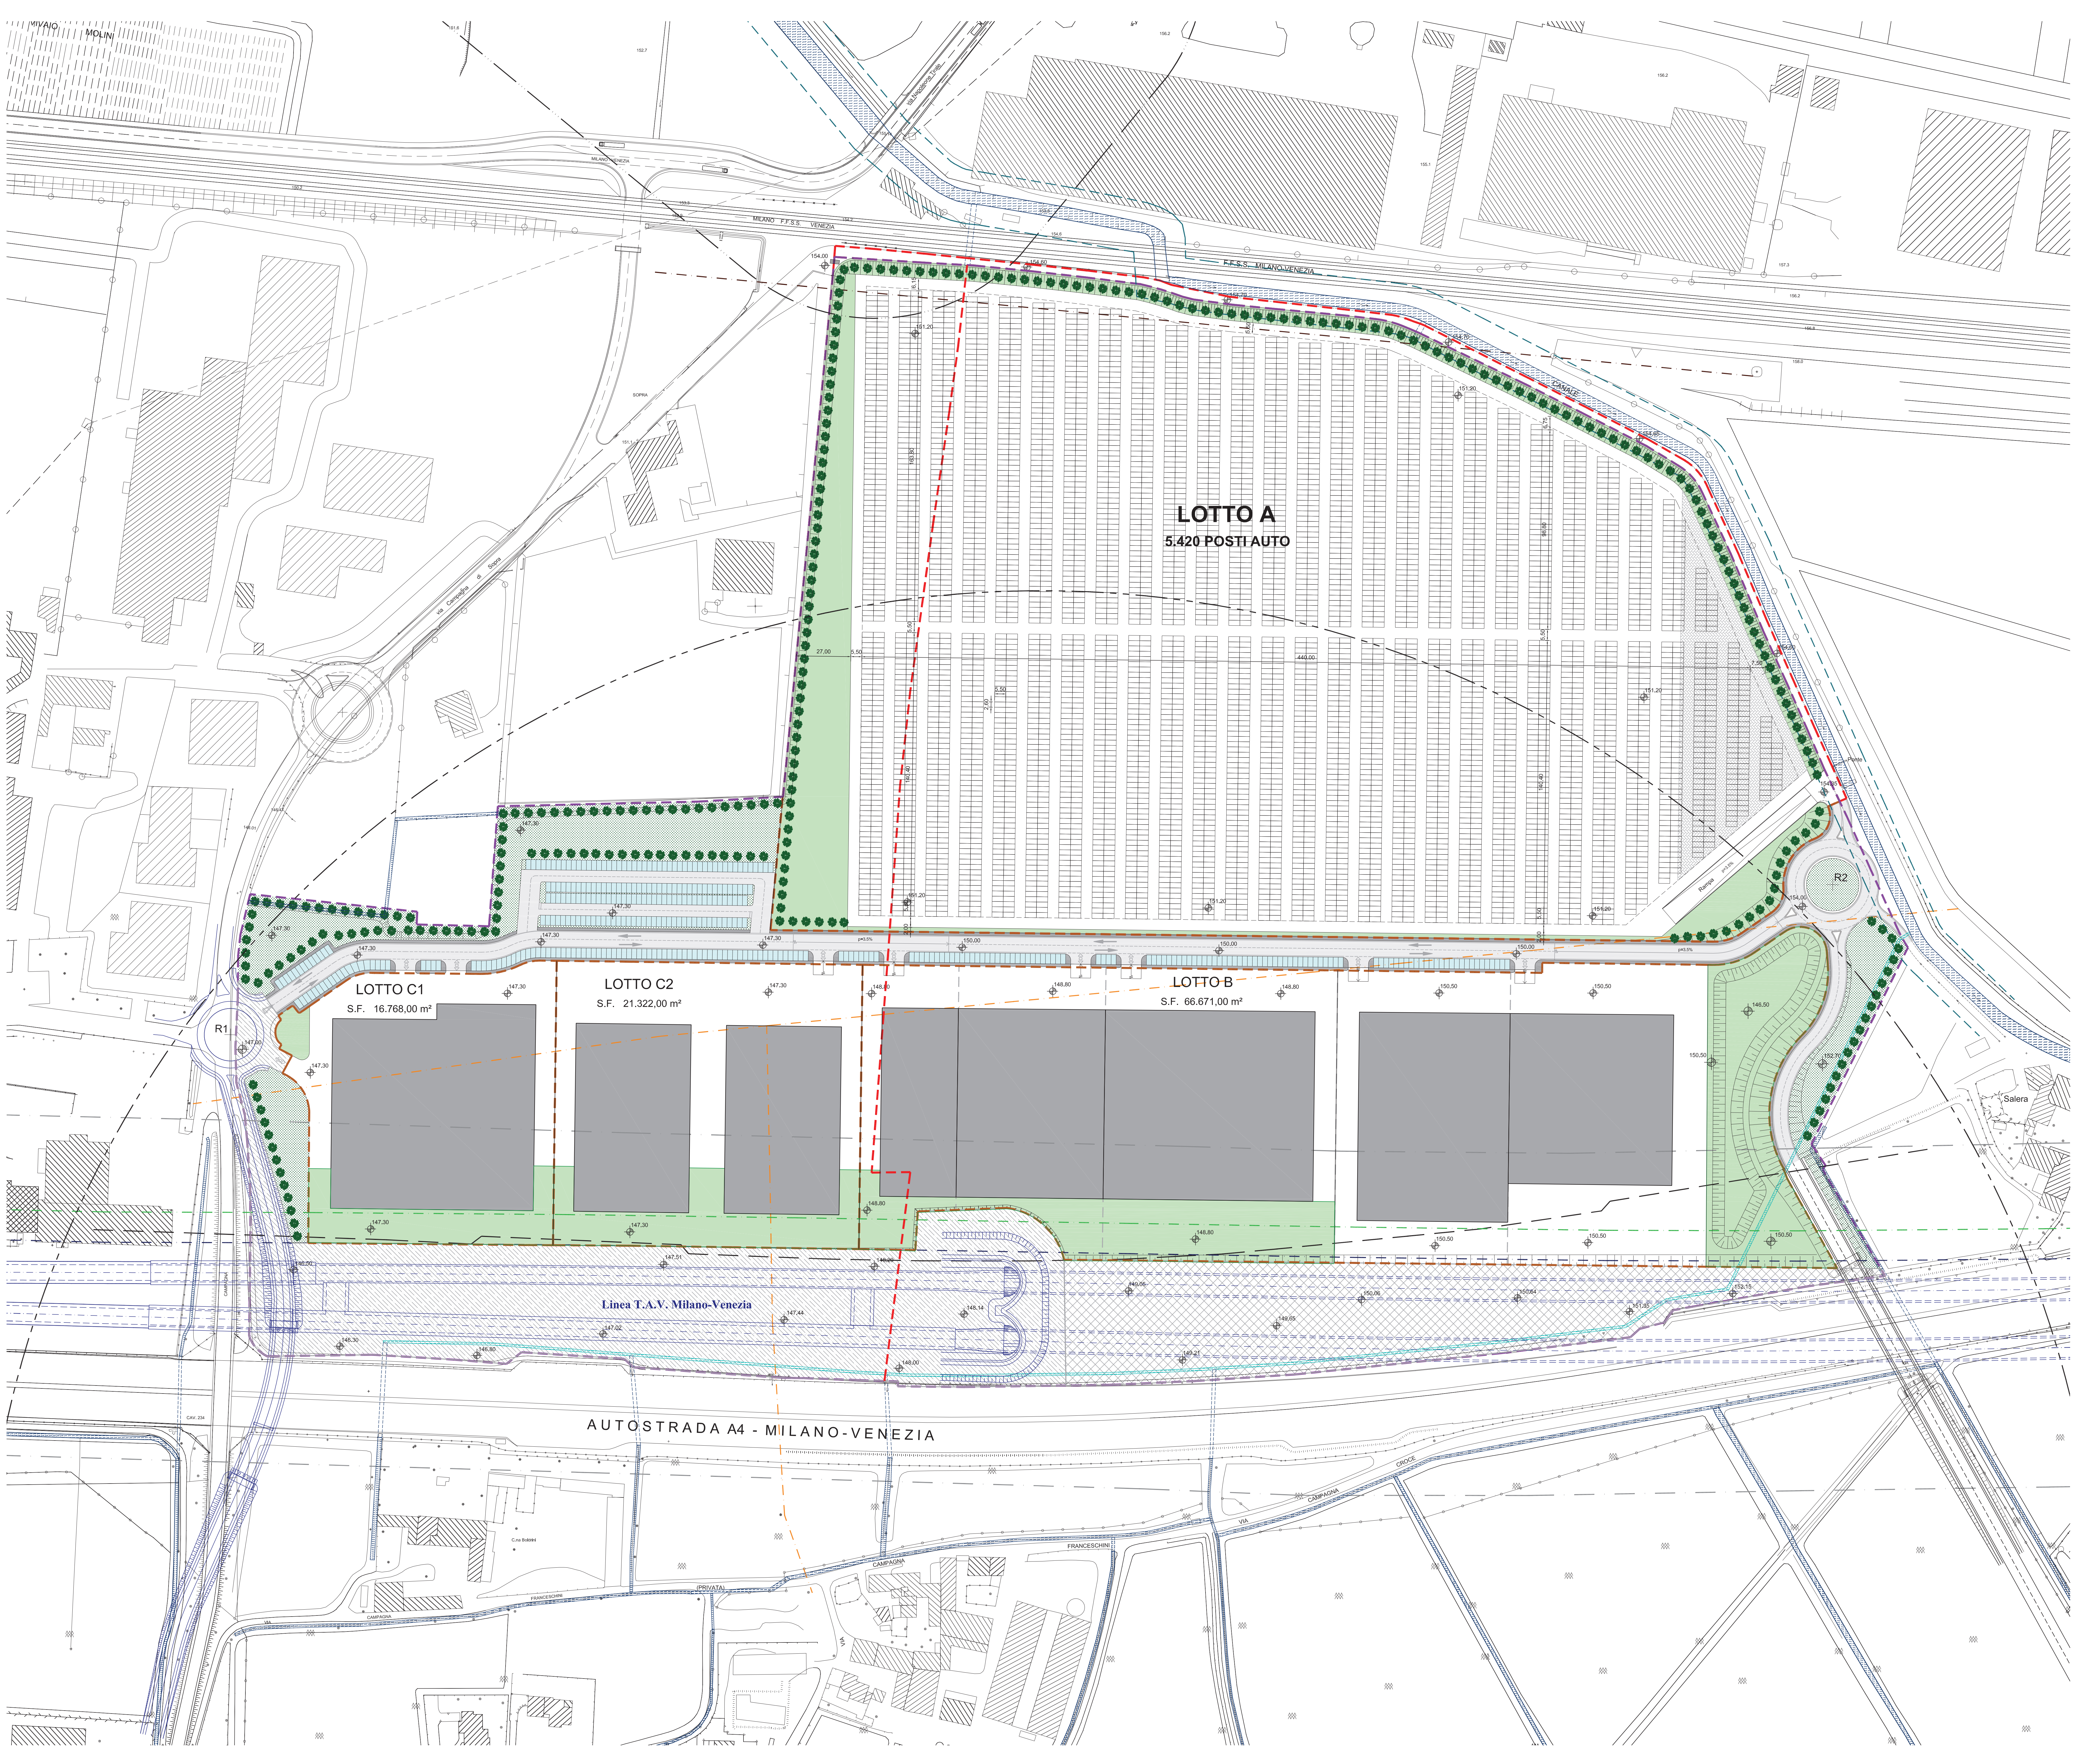

Legenda:

- Quote medie di progetto
- Limite Ambito di Trasformazione n.5 - "SALERA 2"
- Limite tra UMI1 e UMI2
- Limiti lotti
- Edifici di progetto
- Linea aerea ENEL
- Fascia di rispetto stradale
- Fascia di rispetto ferroviario
- Fascia di rispetto linea TAV - Non edificabile
- Fascia di rispetto linea TAV - Limite di edificabilità nel sottosuolo
- Corridoio di salvaguardia del tracciato del progetto TAV
- Fascia di rispetto degli allevamenti zootecnici
- Fascia di rispetto degli impianti di depurazione
- Fascia di rispetto Canale Seriola Lonata
- Reticolo idrico esistente
- Reticolo idrico minore di progetto
- Area a verde pubblico
- Area a verde privato
- Pavimentazione drenante
- Viabilità interna al comparto
- Parcheggi pubblici
- Opere a carico del Consorzio CEPAV DUE
- Area oggetto di esproprio da parte del Consorzio CEPAV DUE
- Area occupata dal tracciato ferroviario non oggetto di esproprio



Provincia	Brescia
Comune	Lonato del Garda
Consorzio	Chiese 2015 S.r.l.
	Boldrini Lidia
	Boldrini Valeria
	Boldrini Sergio
	Boldrini Franco
Progettista	Arch. Laura Floridi

Oggetto:	PIANO DI LOTTIZZAZIONE P.L. SALERA 2		
Elaborato:	PLANIMETRIA DEPOSITO MERCI SUB COMPARTO A		
Aggiornamenti:	Disegnatori:	Data:	15 Aprile 2019
		Scala:	1:2000

U3a