


RILIEVO QUOTATO E SOVRAPPOSIZIONE CON L'ESTRATTO CATASTALE			1:200	07/2018
TITOLO			SCALA	DATA
PROGETTISTA	DIRETTORE LAVORI	COMITANTE	IMPRESA	



AEROFOTOGRAMMETRIA CON INDIVIDUAZIONE AREA DI INTERVENTO
scala 1:2000

RILIEVO QUOTATO DEL PIANO STRADALE
scala 1:200

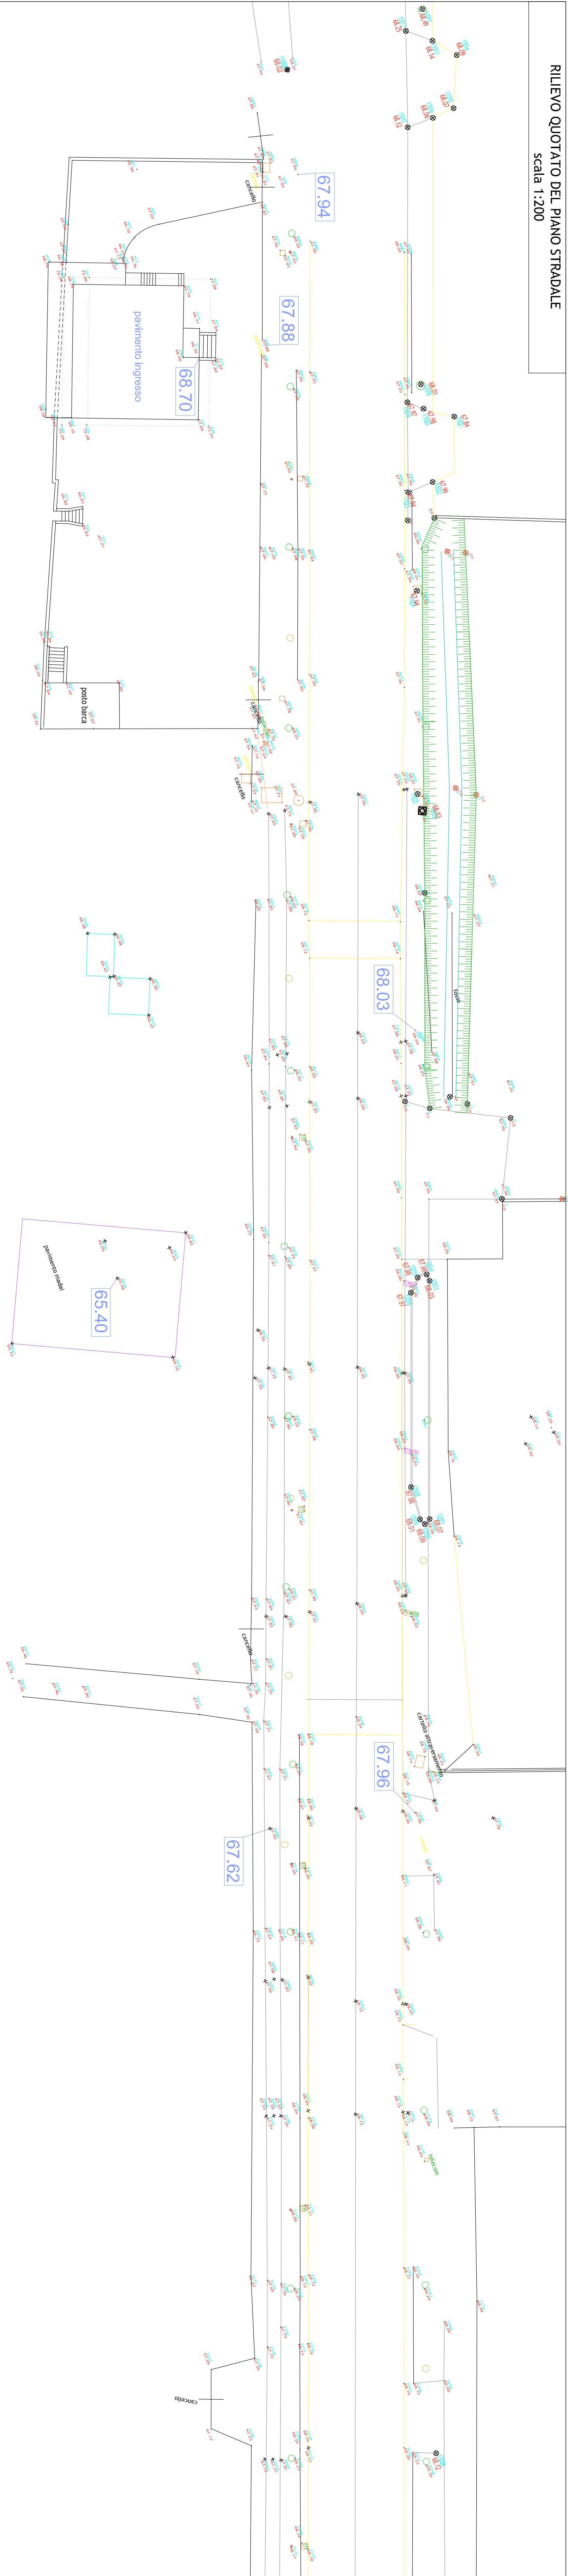

SOVRAPPOSIZIONE DEL RILIEVO ALL'ESTRATTO CATASTALE
scala 1:200

