



PIANO STRADALE (STRALCIO 1) - STATO DI PROGETTO
Scala 1:200

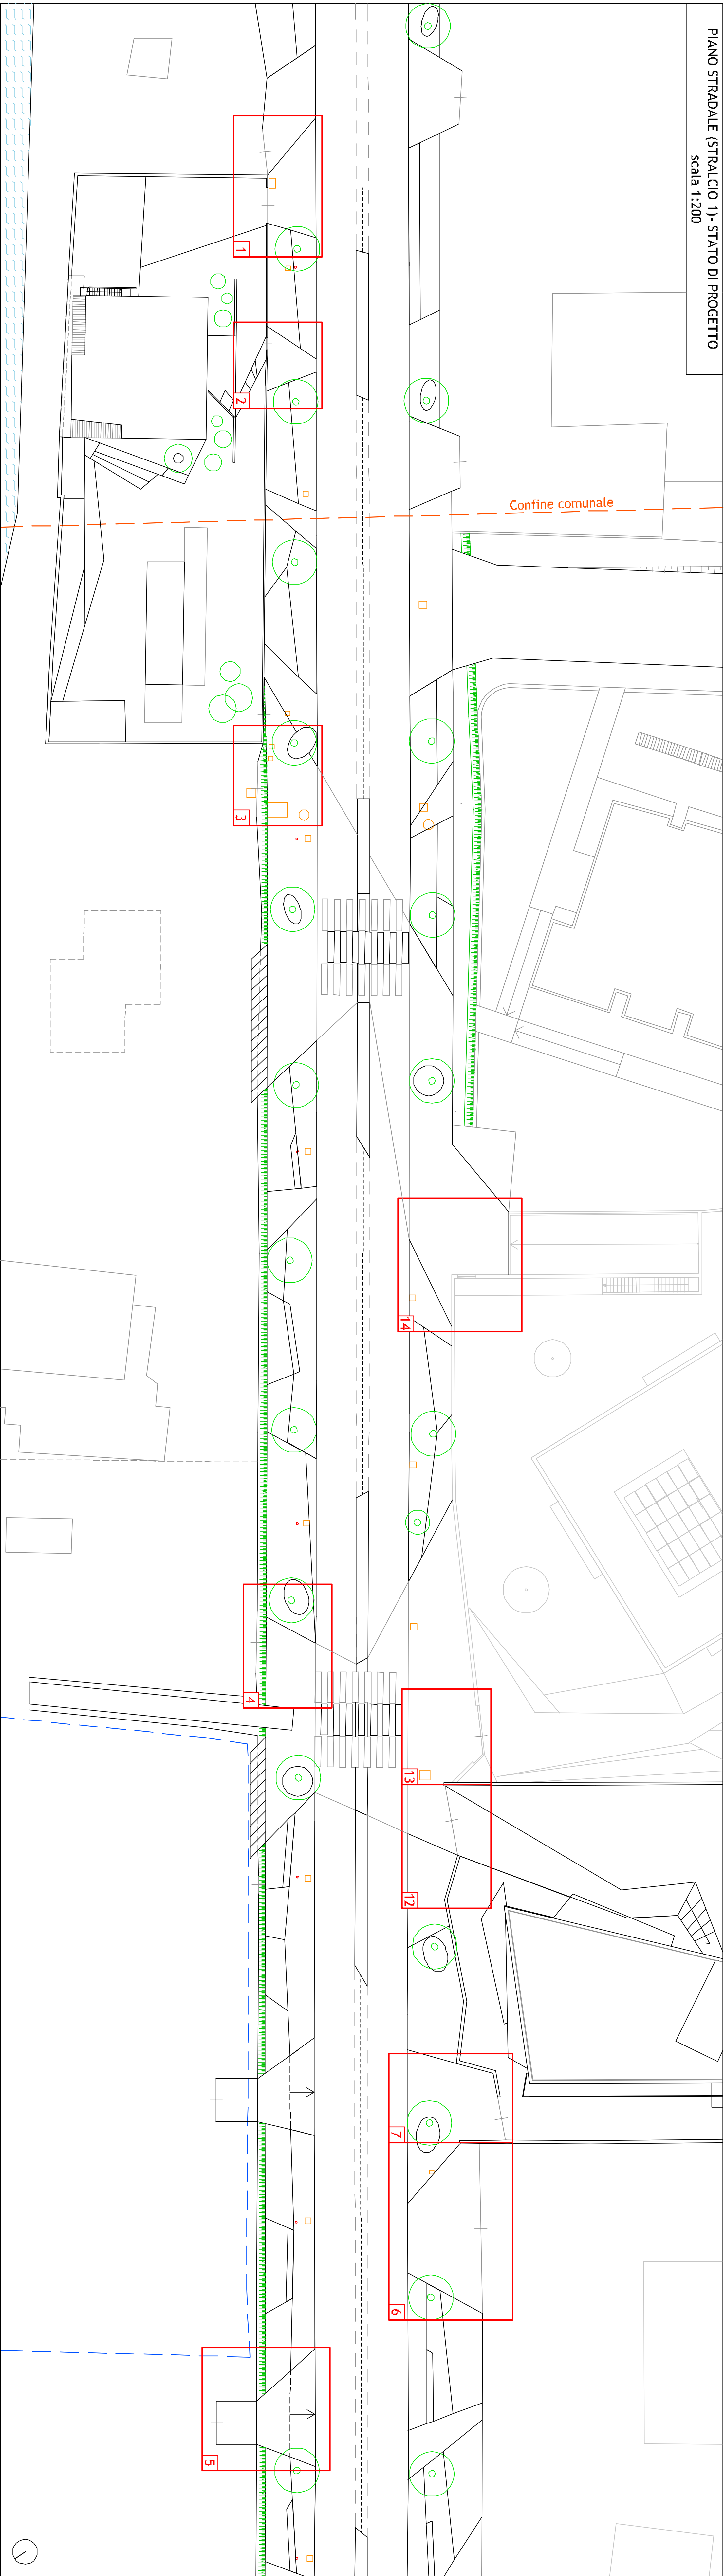

AEROFOTOGRAMMETRIA CON INDIVIDUAZIONE AREA DI INTERVENTO
Scala 1:2000




FOTO DELLO STATO DI FATTO

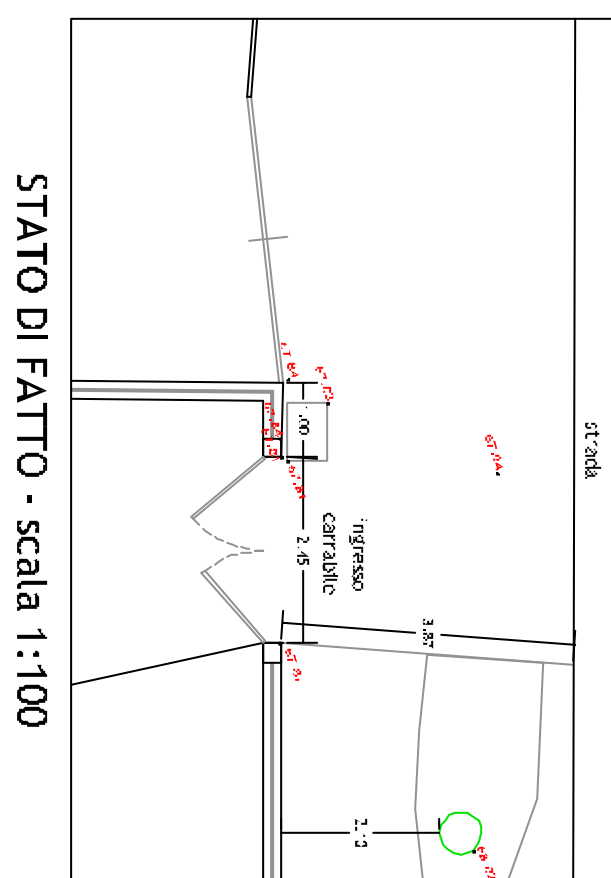


STATO DI FATTO - scala 1:100

FOTO DELLO STATO DI FATTO

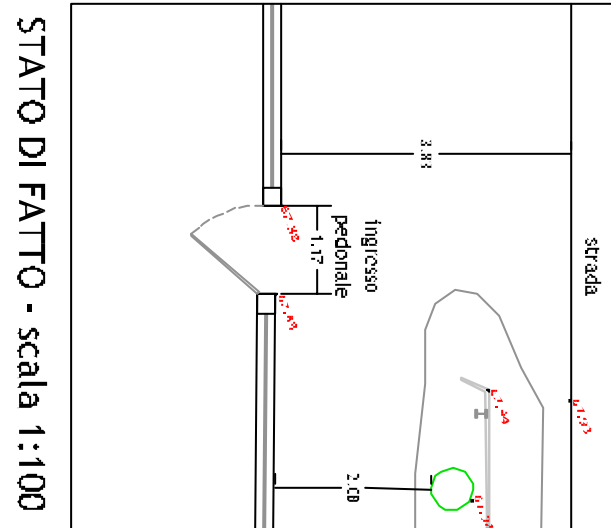


STATO DI FATTO - scala 1:100

FOTO DELLO STATO DI FATTO

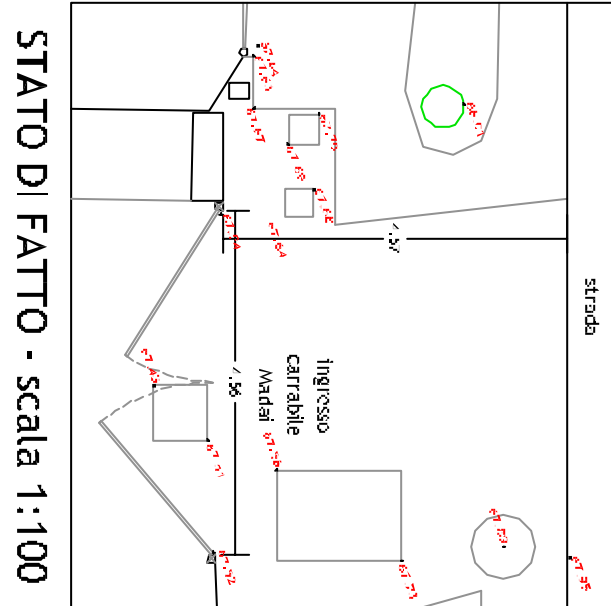


STATO DI FATTO - scala 1:100

FOTO DELLO STATO DI FATTO

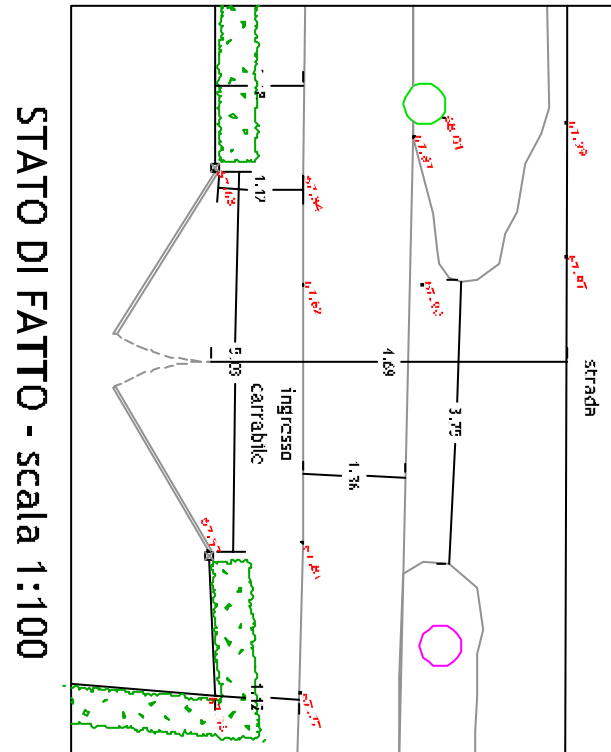


STATO DI FATTO - scala 1:100

FOTO DELLO STATO DI FATTO

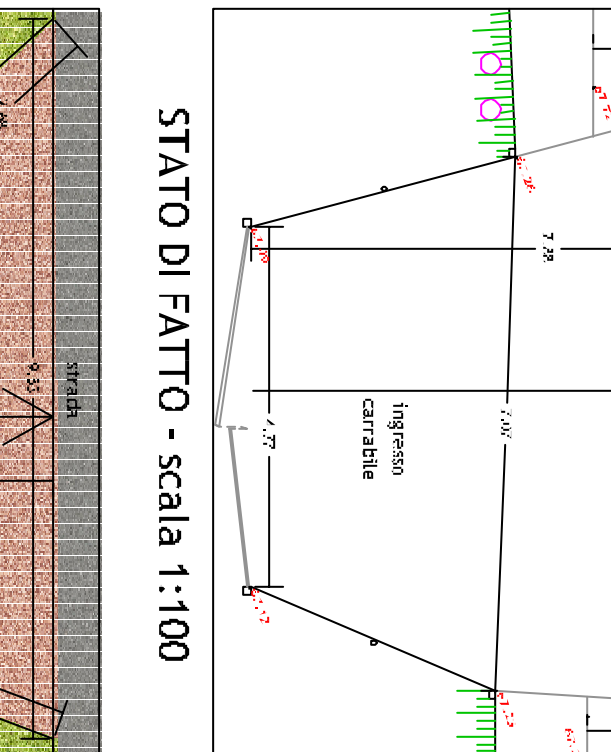


STATO DI FATTO - scala 1:100

FOTO DELLO STATO DI FATTO

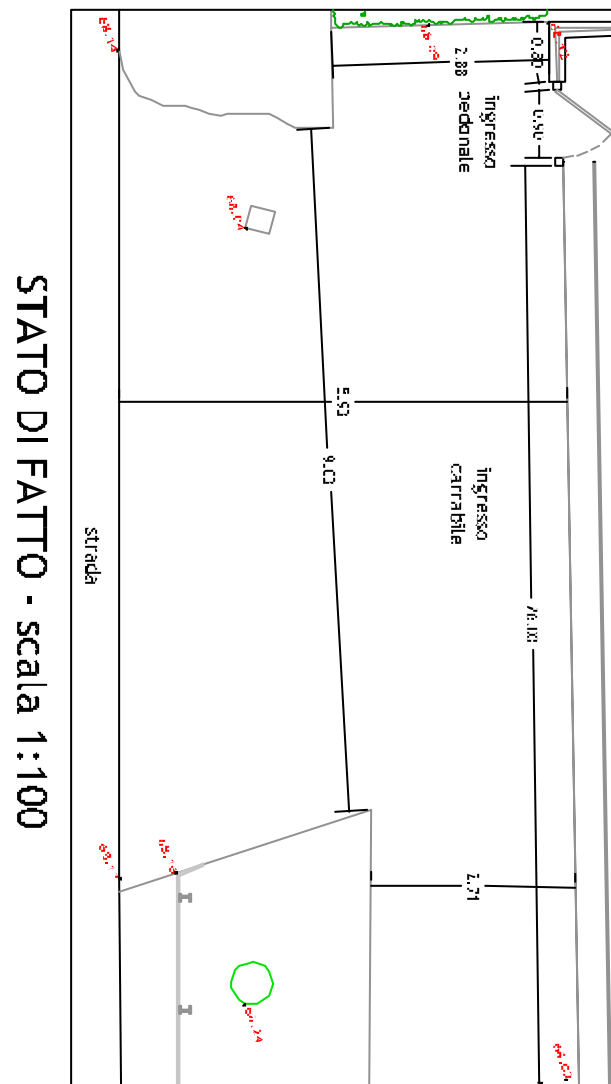


STATO DI FATTO - scala 1:100

FOTO DELLO STATO DI FATTO

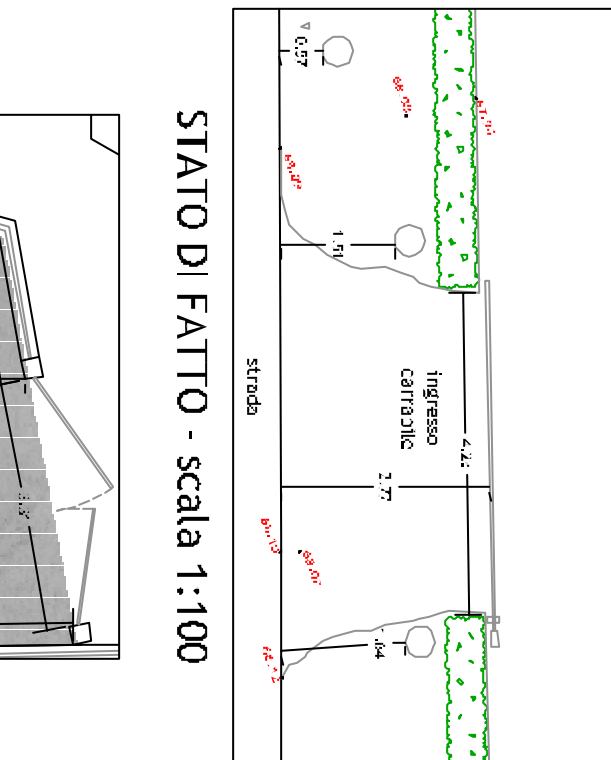



STATO DI FATTO - scala 1:100

FOTO DELLO STATO DI FATTO

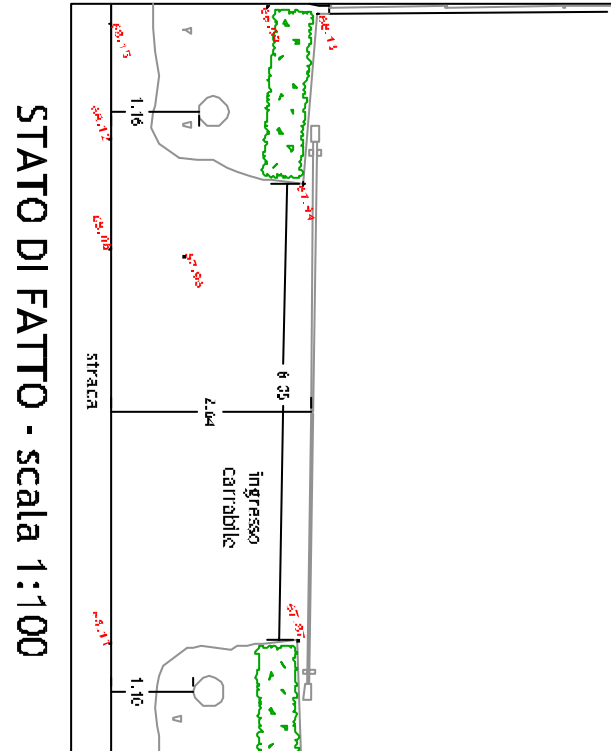



STATO DI FATTO - scala 1:100

FOTO DELLO STATO DI FATTO

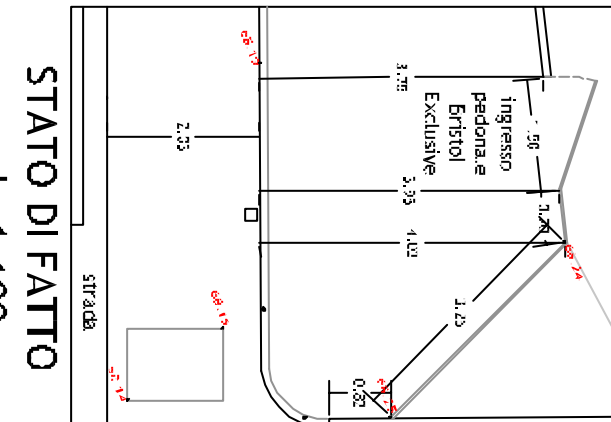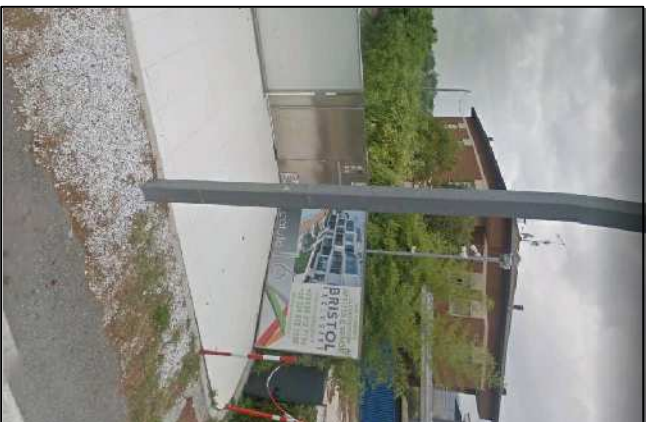


STATO DI FATTO - scala 1:100

FOTO DELLO STATO DI FATTO

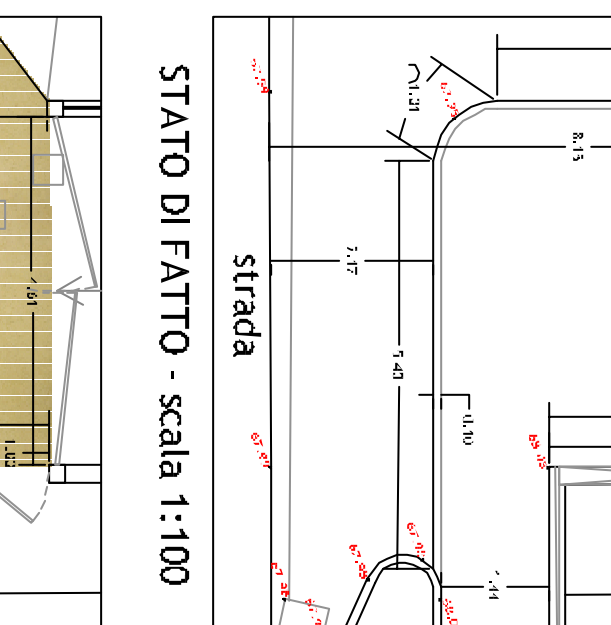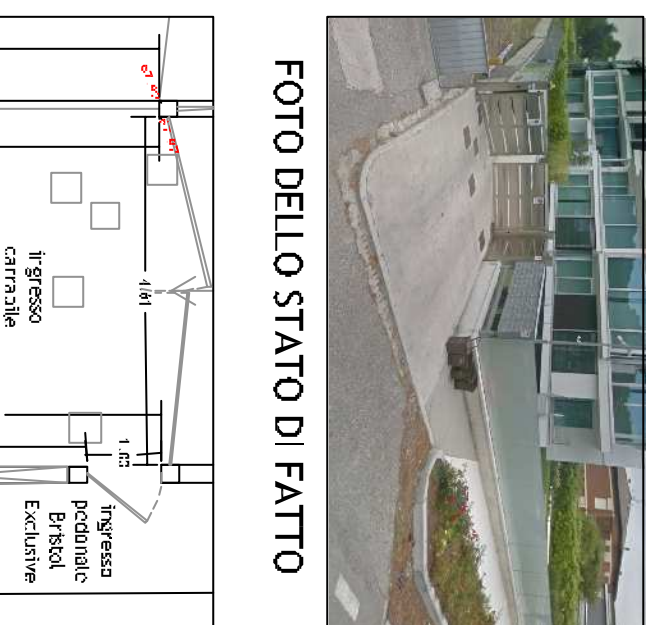


STATO DI FATTO - scala 1:100

FOTO DELLO STATO DI FATTO

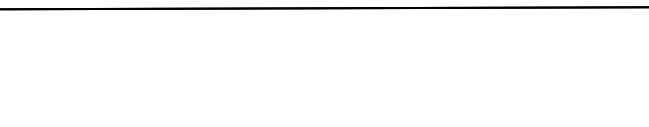

STATO DI FATTO - scala 1:100

FOTO DELLO STATO DI FATTO

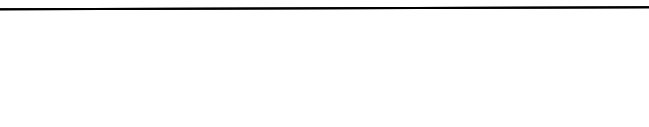

STATO DI FATTO - scala 1:100