

per la parte grafica in collaborazione con:

COMUNE DI LONATO D/G B RESCIA

PIANO ATTUATIVO DI RECUPERO IN VARIANTE
RELATIVO AD UN LOTTO IN VIA CATULLO N. 12, E ALLA PROGETTAZIONE
DELLA STRADA VIA CATULLO NEL TRATTO DI PERTINENZA DEL COMUNE DI
LONATO DEL GARDA - BS -

S.9a

COMITENTE : CATULLO COSTRUZIONI S.R.L. UNIPERSONALE Via Dominetti n. 20 37135 -
Verona (VR) C.F./P.IVA 01049100967


SEZIONI	TITOLO	
	1:200	07/2018
PROGETTISTA	DIR. LAVORI	COMITENTE
		IMPRESA

AEROFOTOGRAMMETRIA CON INDIVIDUAZIONE AREA DI INTERVENTO
scala 1:2000




PIANO STRADALE CON INDIVIDUAZIONE DELLE SEZIONI - STATO DI PROGETTO


0 10 20 m

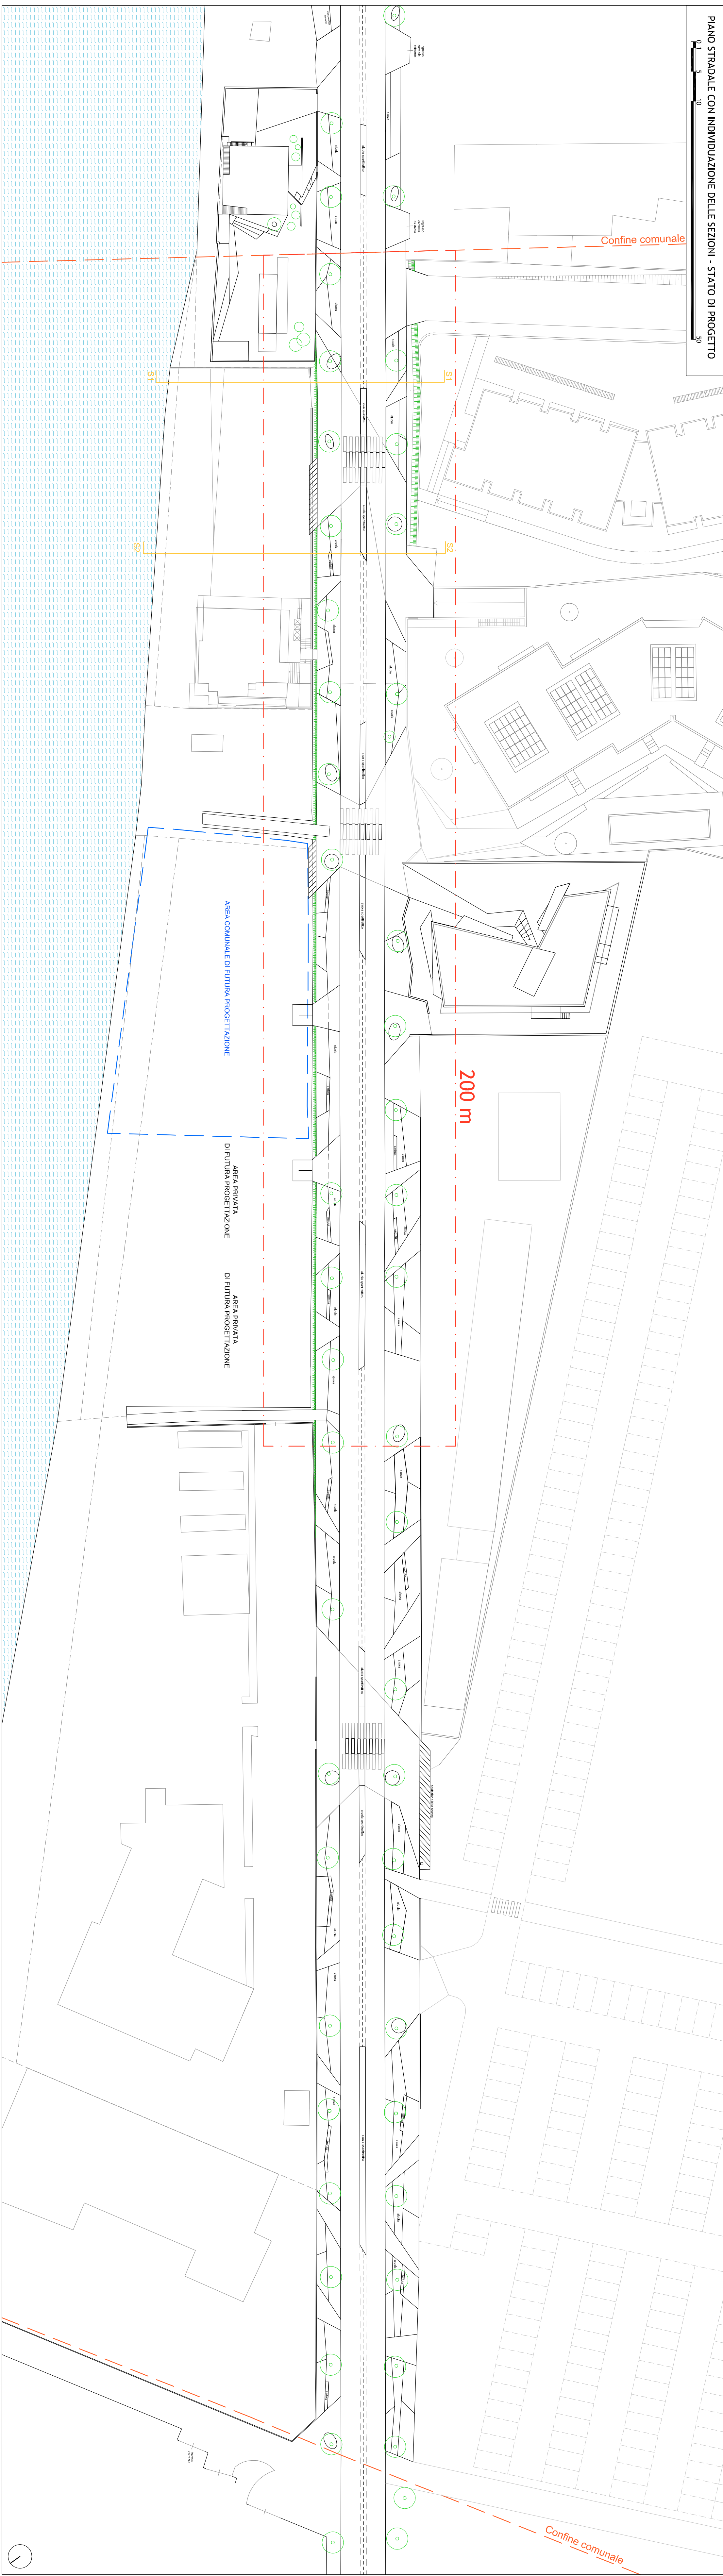


SEZIONE S1 - STATO DI FATTO - scala 1:100

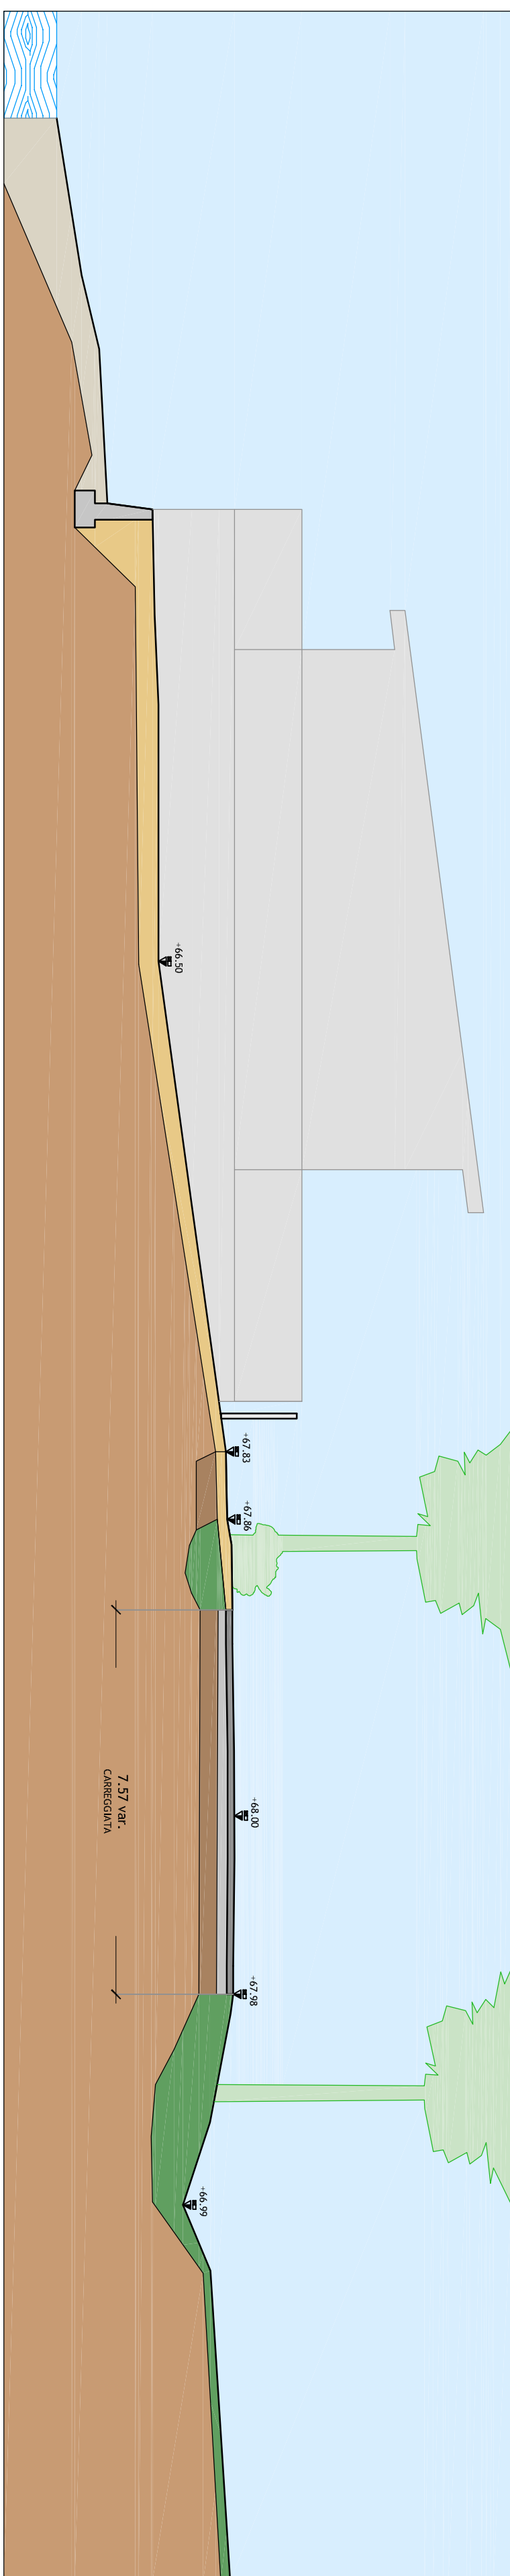

SEZIONE S2 - STATO DI FATTO - scala 1:100

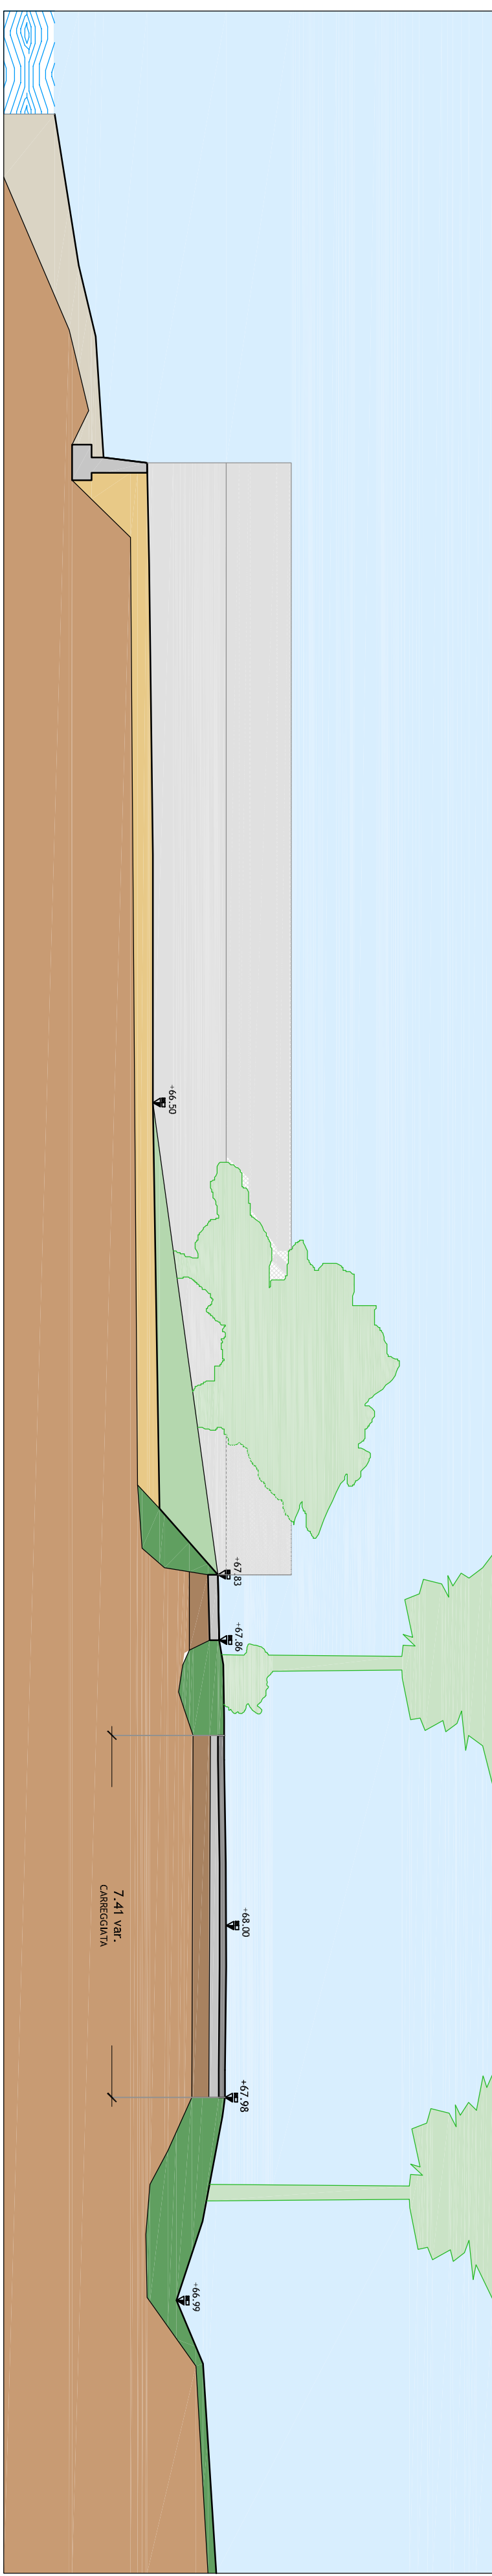

SEZIONE S1 - STATO DI PROGETTO - scala 1:100

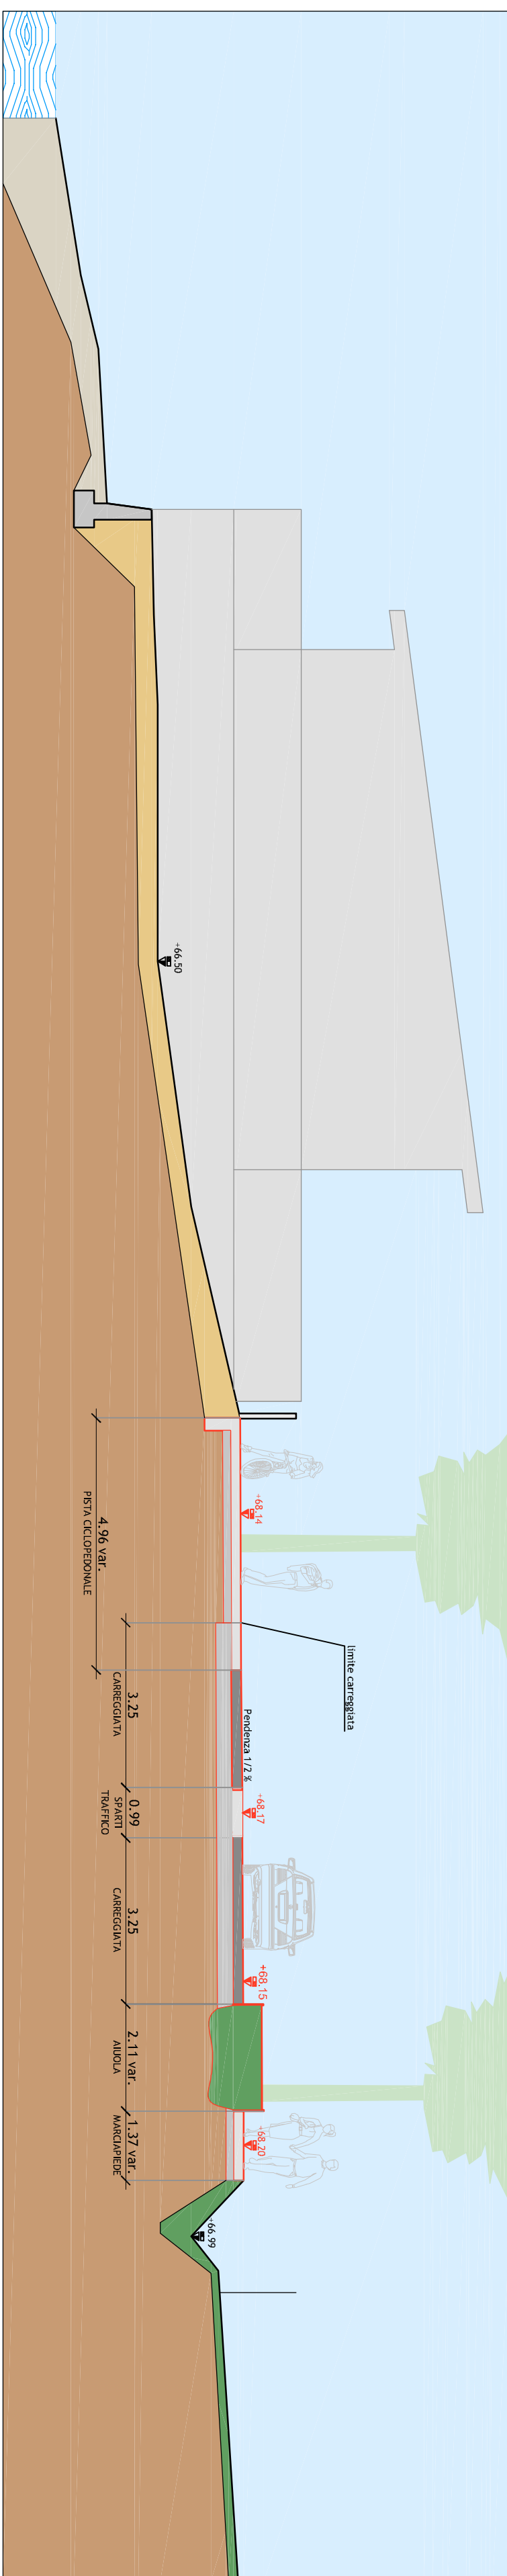

SEZIONE S2 - STATO DI PROGETTO - scala 1:100

