



arch. SONIA IORIO DE MARCO
Via Alico 50m, Nozeto n. 4 - 37129 VERONA - VR -
tel/fax: 045 801 38 29 - mobile: 347 228 85 02
e-mail: s.iorio@marcoarch.it
pec: s.iorio@marcoarch.it

per la parte grafica in collaborazione con:



doc. arch. Giovanni Solomoni
Via Fara 68 - 25100 BRESCIA - BS -
tel/fax: 030 3395449
pec: giovanni.solomoni@archiviro.it

COMUNE DI LONATO D/G B RESCIA
PIANO ATTUATIVO DI RECUPERO IN VARIANTE
DELLA STRADA VIA CATULLO NEL TRATTO DI PERTINENZA DEL COMUNE DI
LONATO DEL GARDA - BS -

S.9c


COMITENTE: CATULLO COSTRUZIONI S.R.L. UNIPERSONALE VIA DOMINATI N. 20 37135 -
VARESE (VA) S.P.A. 0331 411000

SEZIONI	TITOLO	
	1:300	07/2018
PROGETTISTA	DIR. LAVORI	
	COMITENTE	
IMPRESA		DATA


AEROFOTOGRAMMETRIA CON INDIVIDUAZIONE AREA DI INTERVENTO
scala 1:2000




PIANO STRADALE CON INDIVIDUAZIONE DELLE SEZIONI - STATO DI PROGETTO
0 5 10 20
Scala grafica

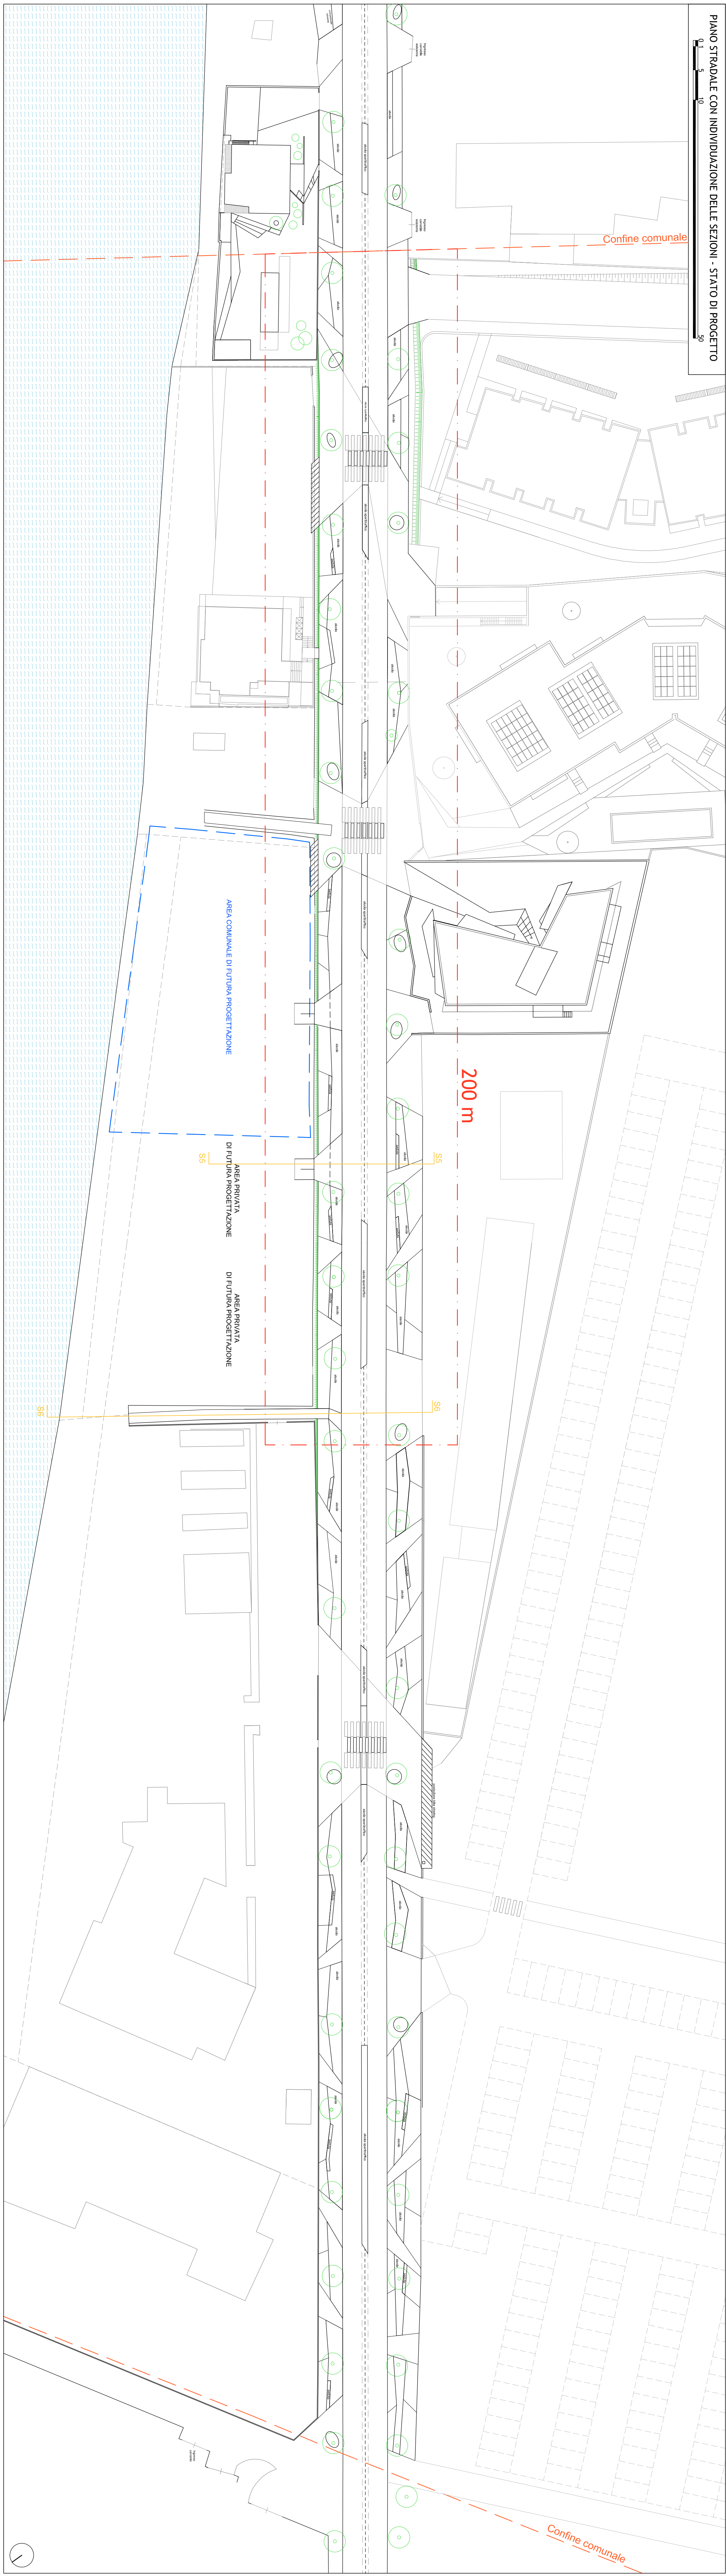


SEZIONE S5 - STATO DI FATTO - scala 1:100

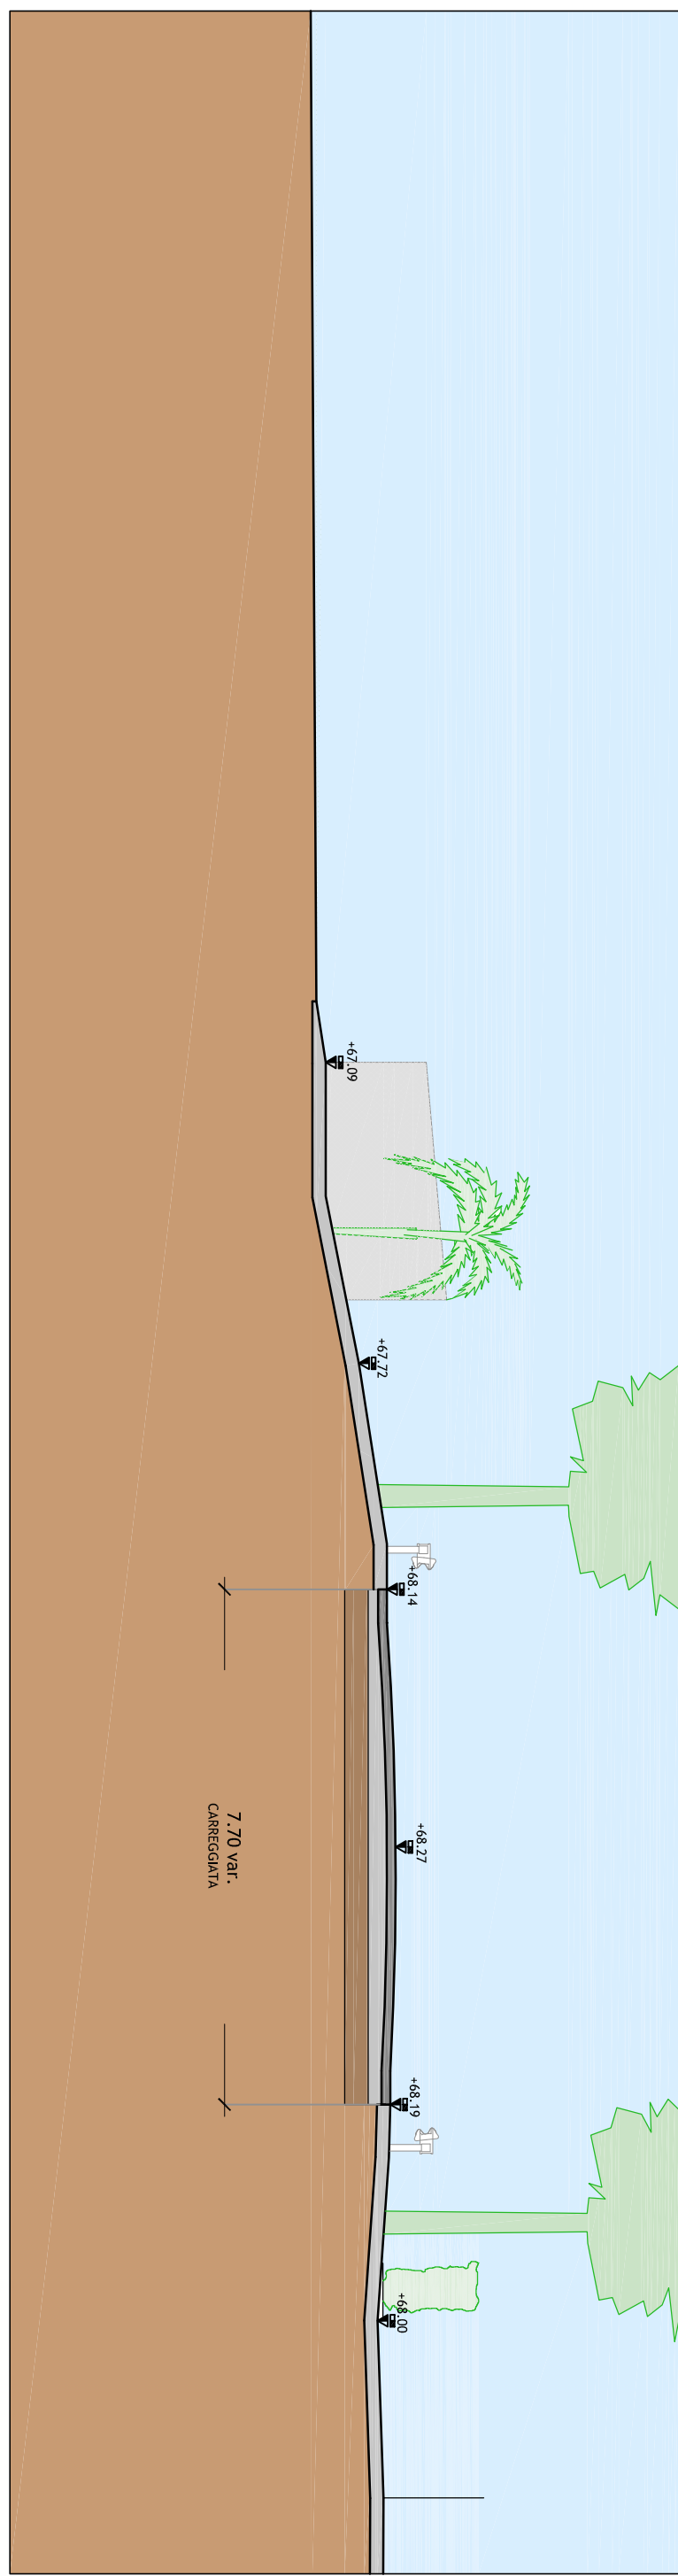

SEZIONE S6 - STATO DI FATTO - scala 1:100

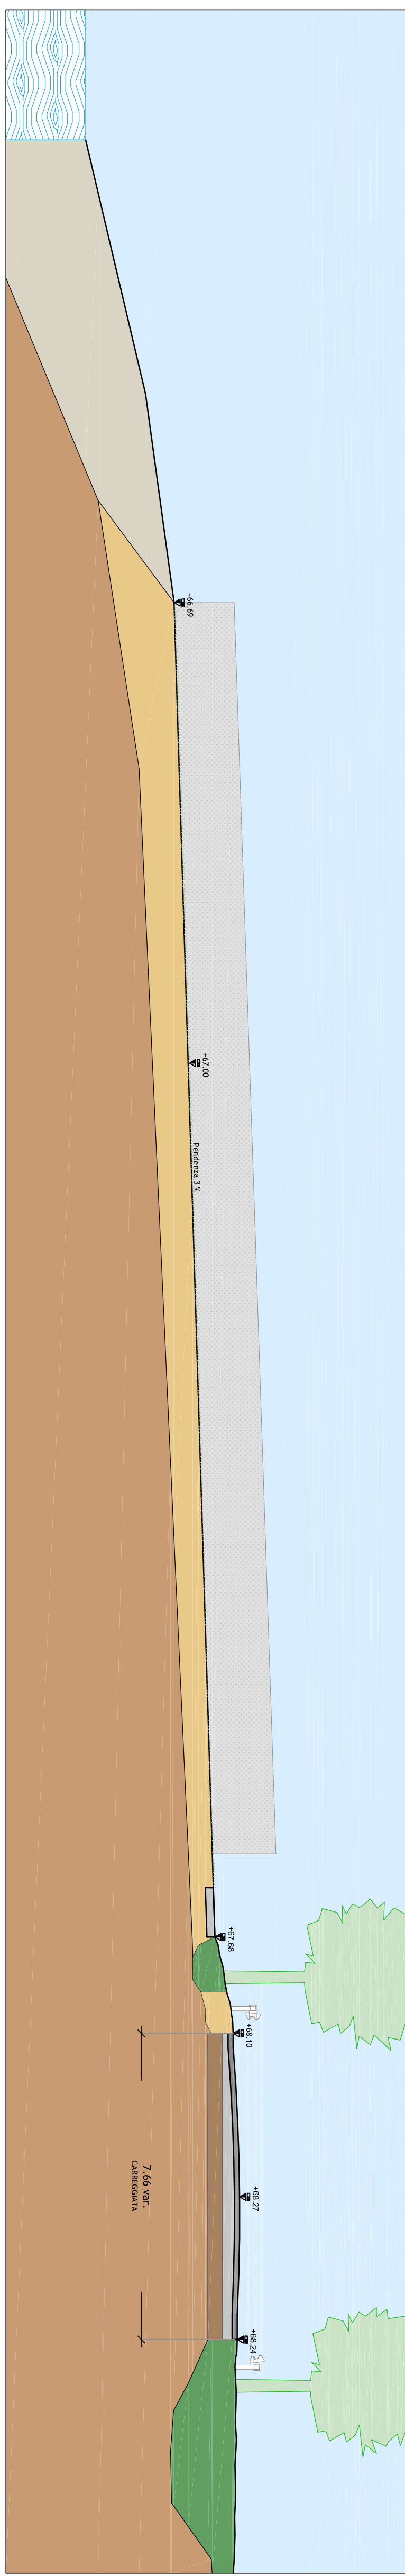

SEZIONE S5 - STATO DI PROGETTO - scala 1:100

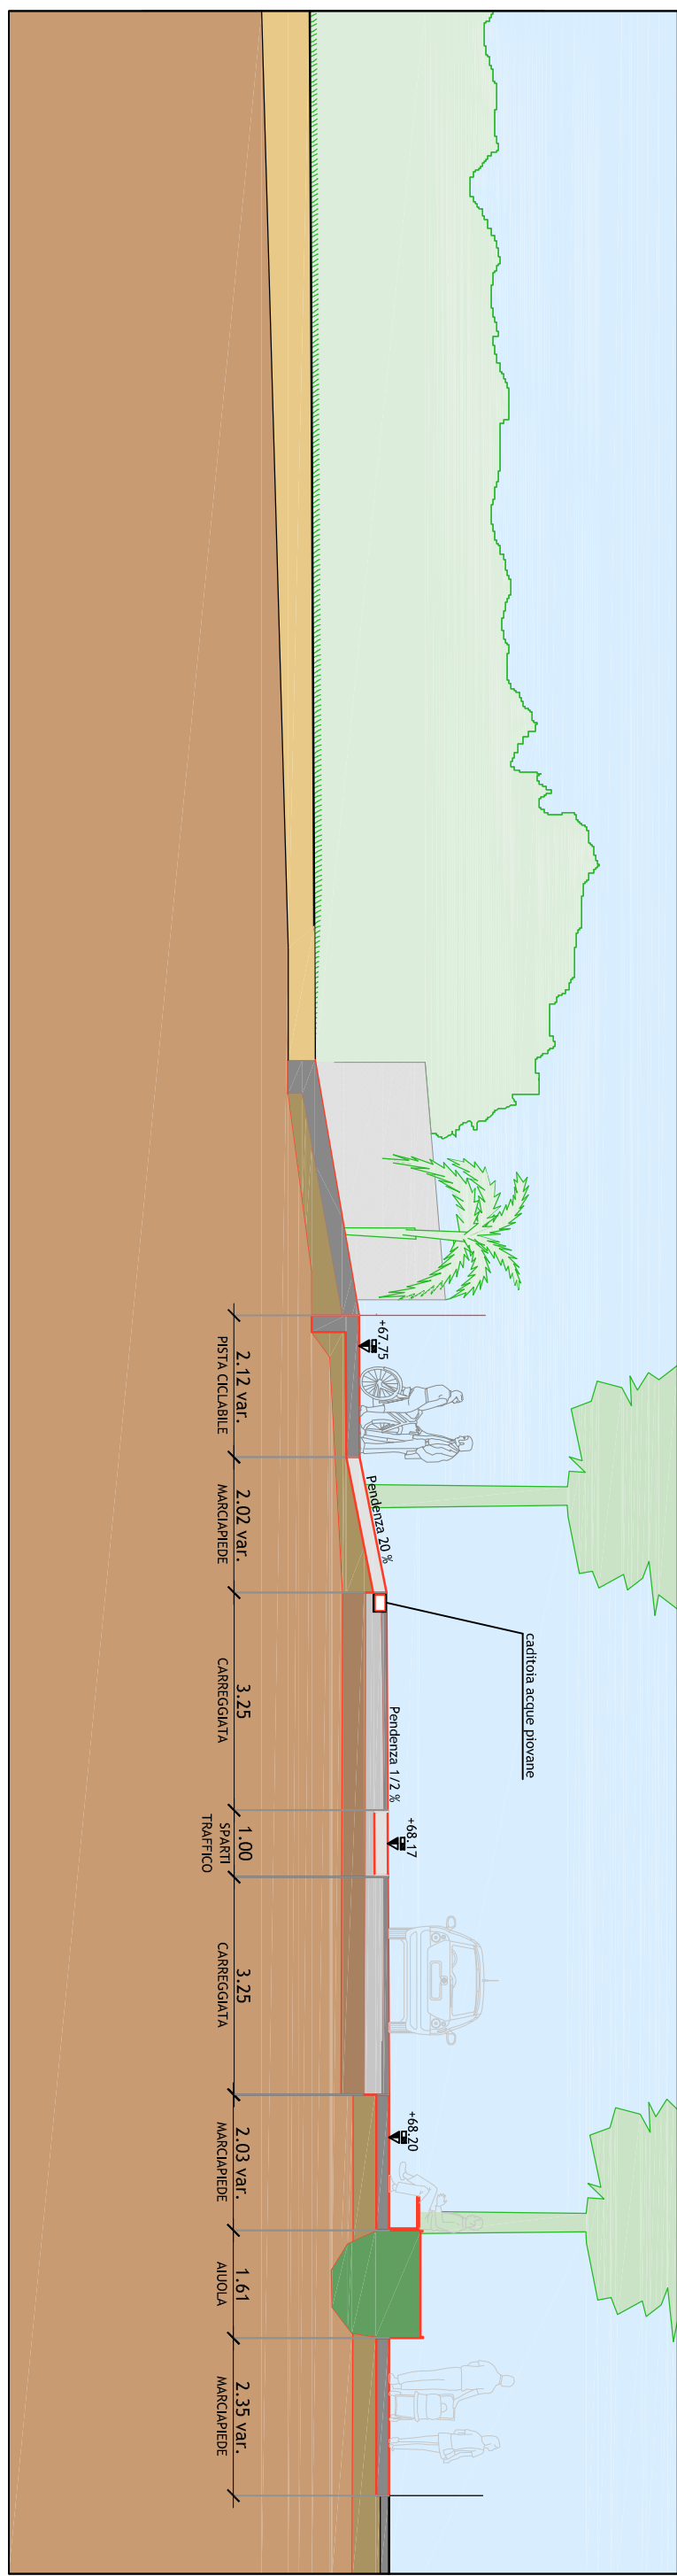

SEZIONE S6 - STATO DI PROGETTO - scala 1:100

