


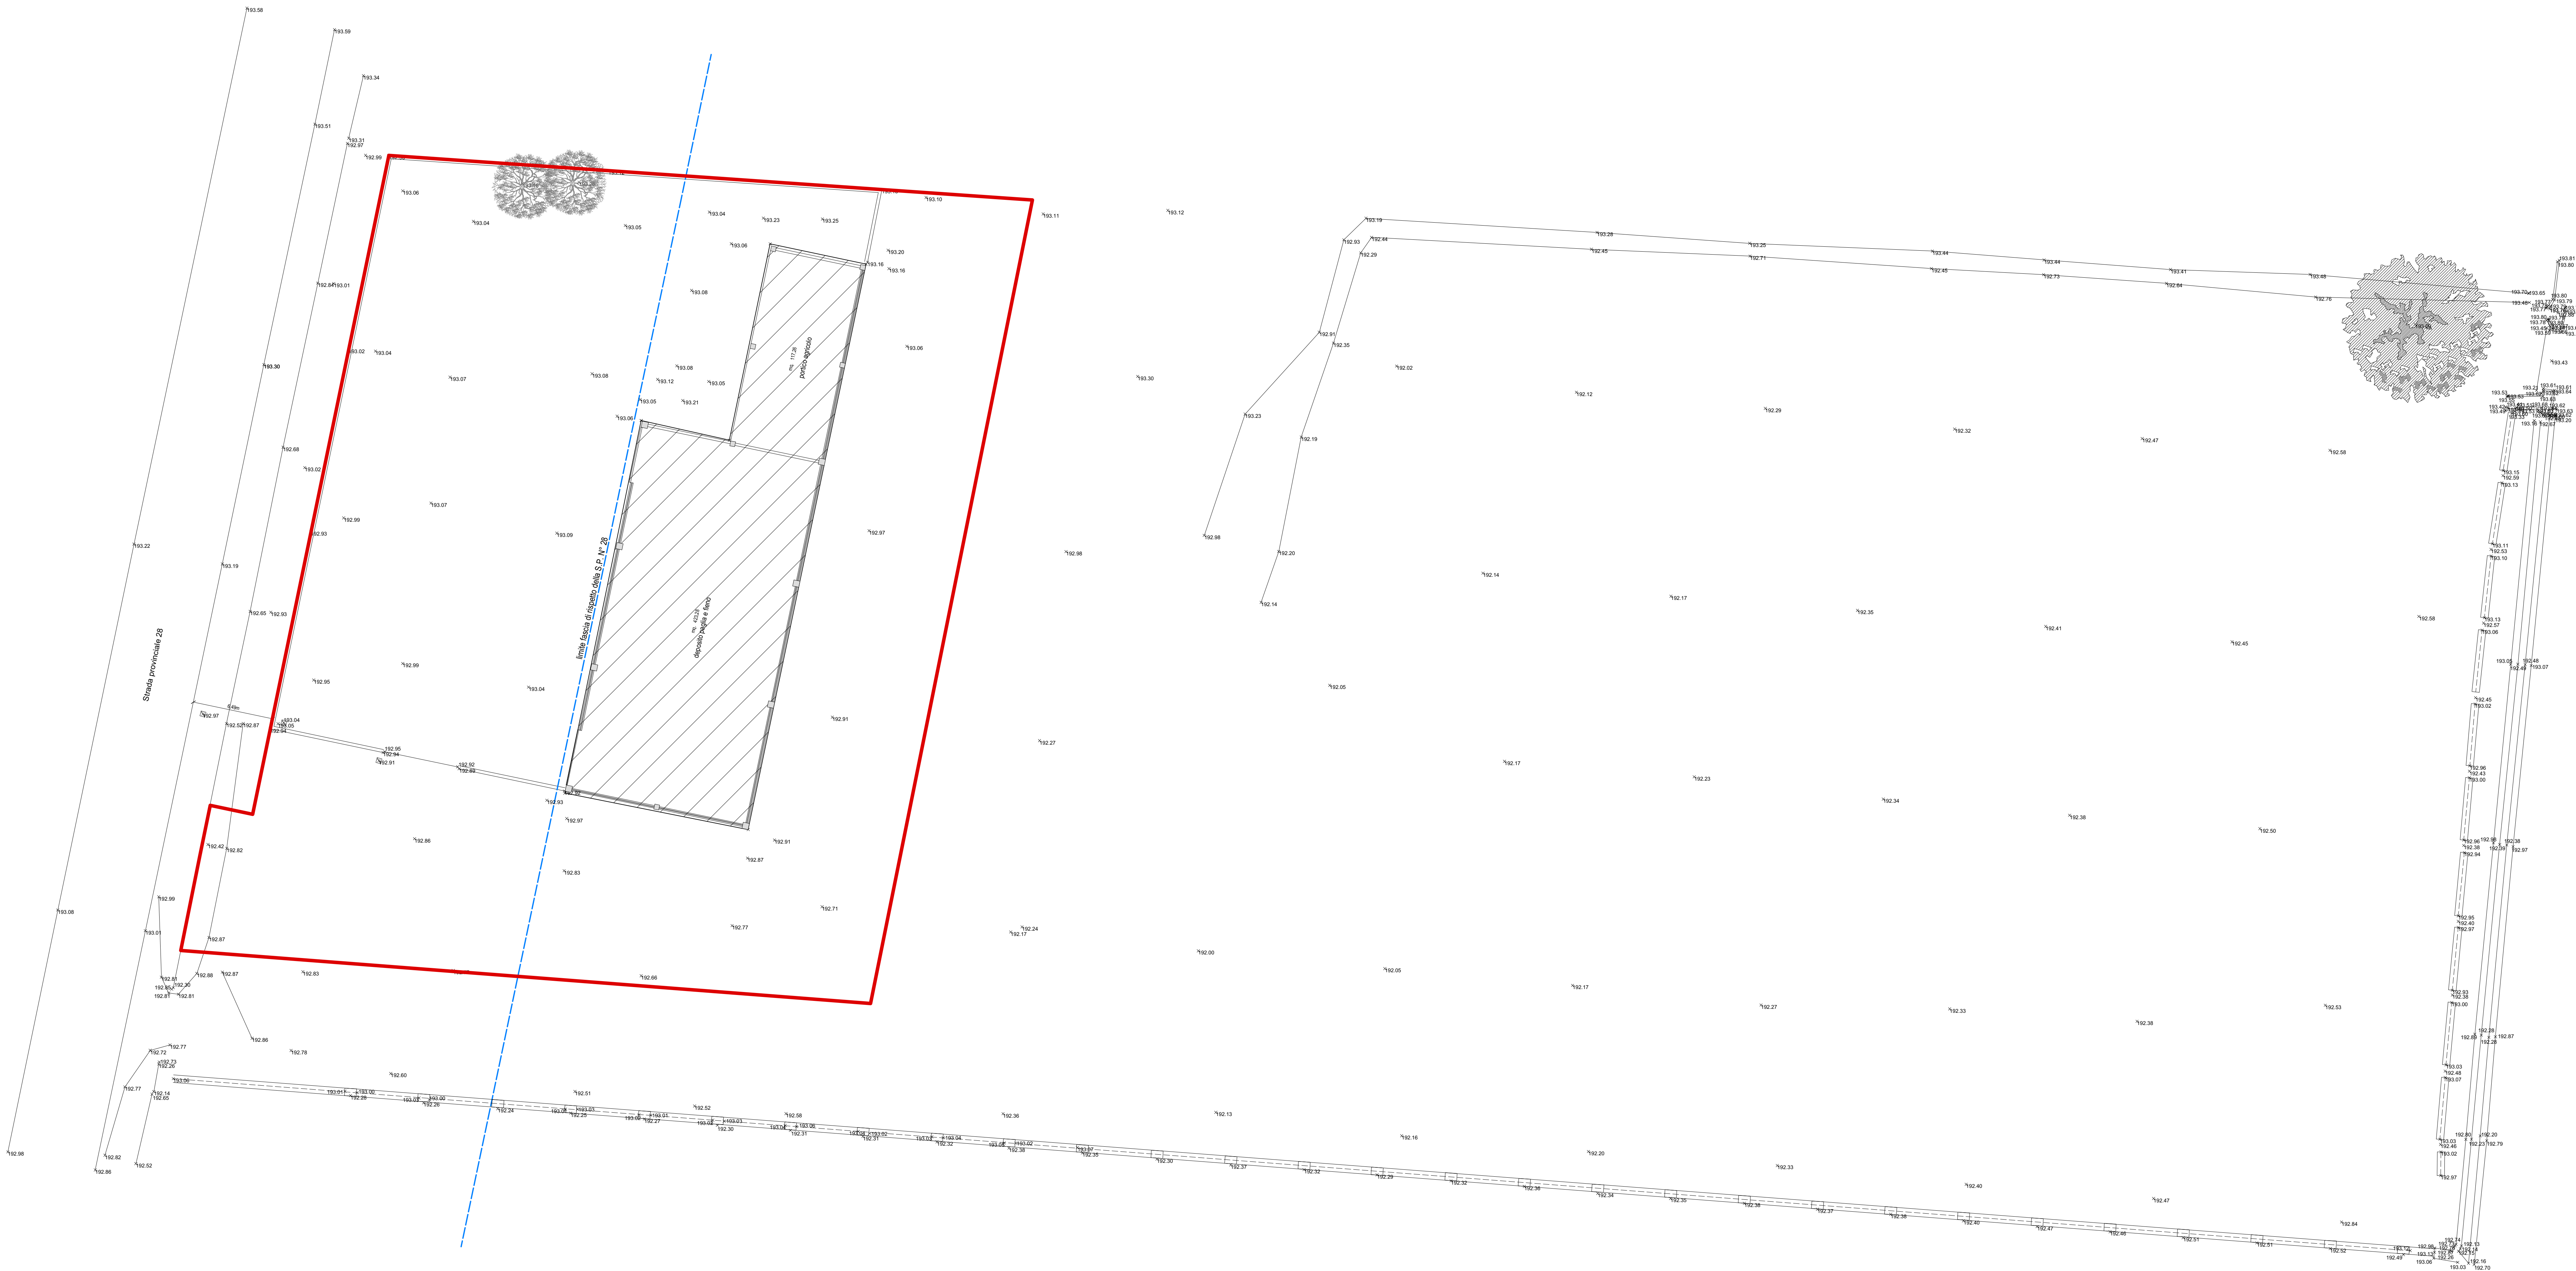

COMUNE DI
LONATO (BS)

Progettista
ARCHI²
[ARCHITECTURE & DESIGN]
Sede operativa:
Via Massimo d'Azeglio, 23
25128 Brescia
T. +39 030 381010
F. +39 030 382210
info@archi2.it
archi2@pec.it

COMUNE DI LONATO
Provincia di Brescia

Committente
Ammitt s.r.l.
Via Creta, 78
25128 Brescia
T. +39 030 674852
direzione@ammitt.it

Proprietà
Ammitt s.r.l.
Via Creta, 78
25128 Brescia
T. +39 030 674852
direzione@ammitt.it

SUAP
Intervento di riqualificazione
e cambio destinazione uso

Pratica Edilizia

Titolo
Rilievo:
Planimetria Generale

Tavola
T101

Data
Scala
Disegnato da
Revisione
Nome file
Novembre 2024
1:200
RDS
20_P_T101_R03_R_Plan

LEGENDA

Nuovo limite SUAP
 AMM s.r.l.