



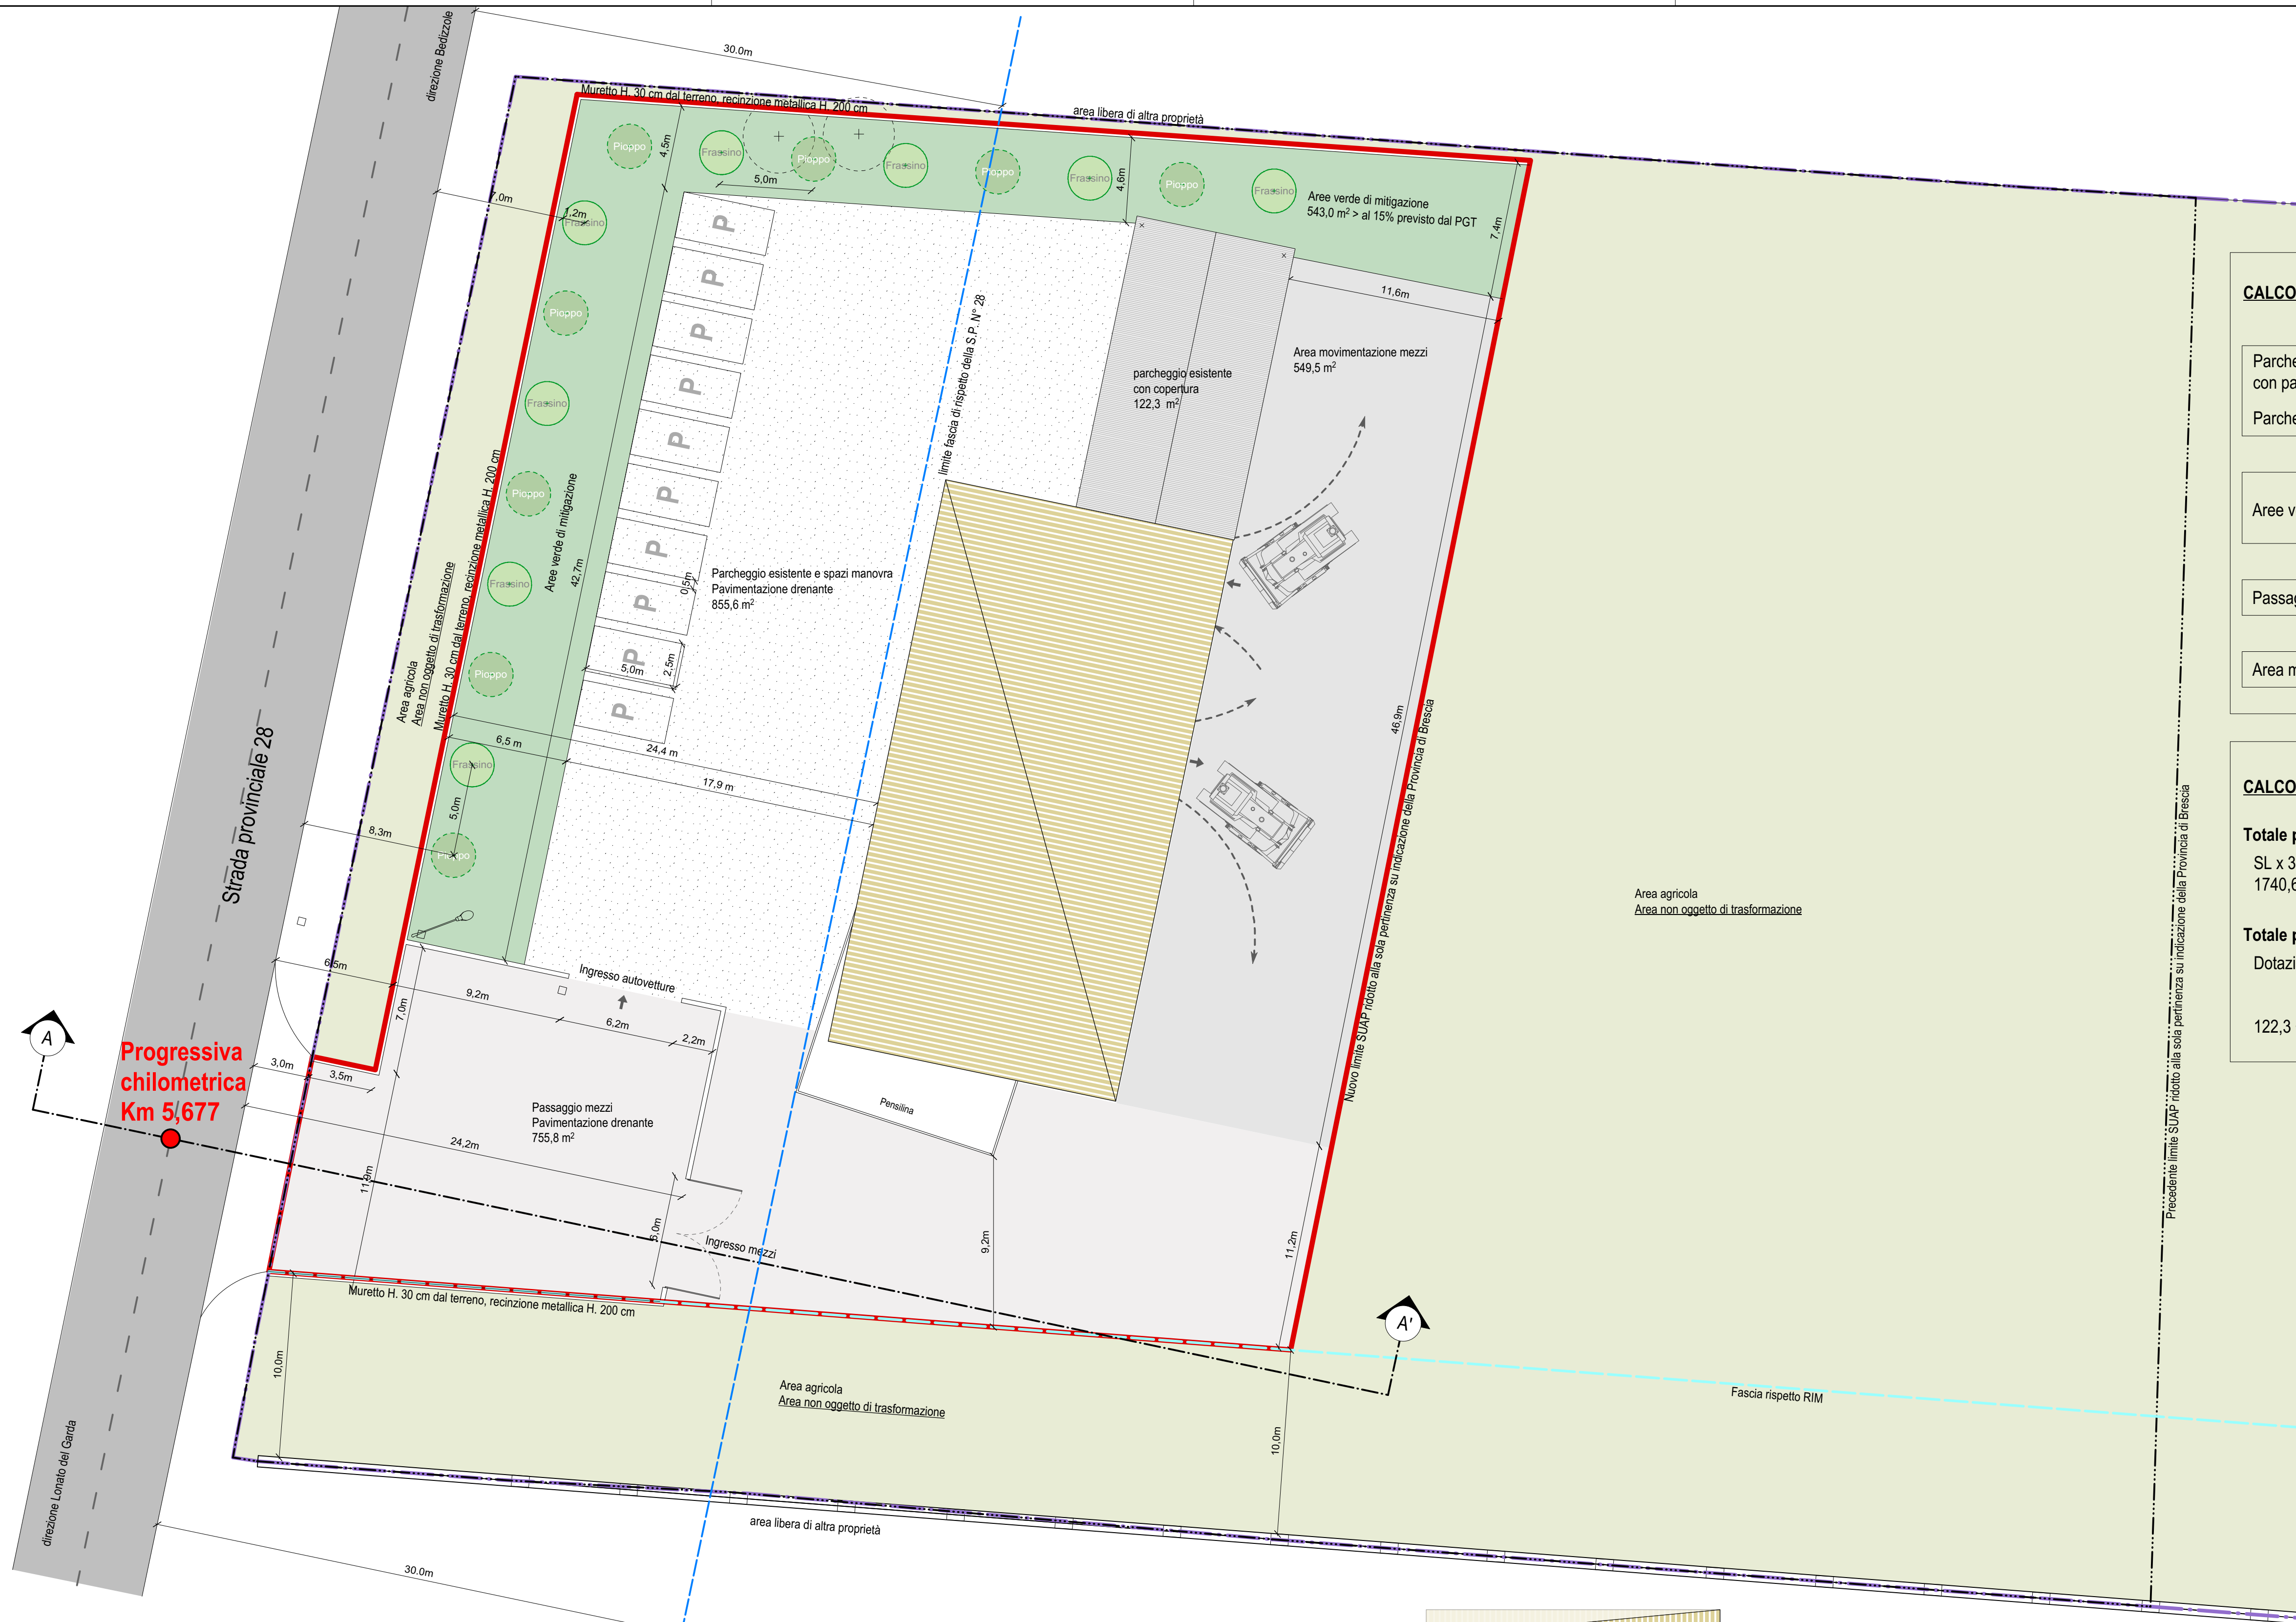

Planimetria con indicazione della posizione delle opere da realizzare e la progressiva chilometrica (misurata nella mezzeria dell'accesso)

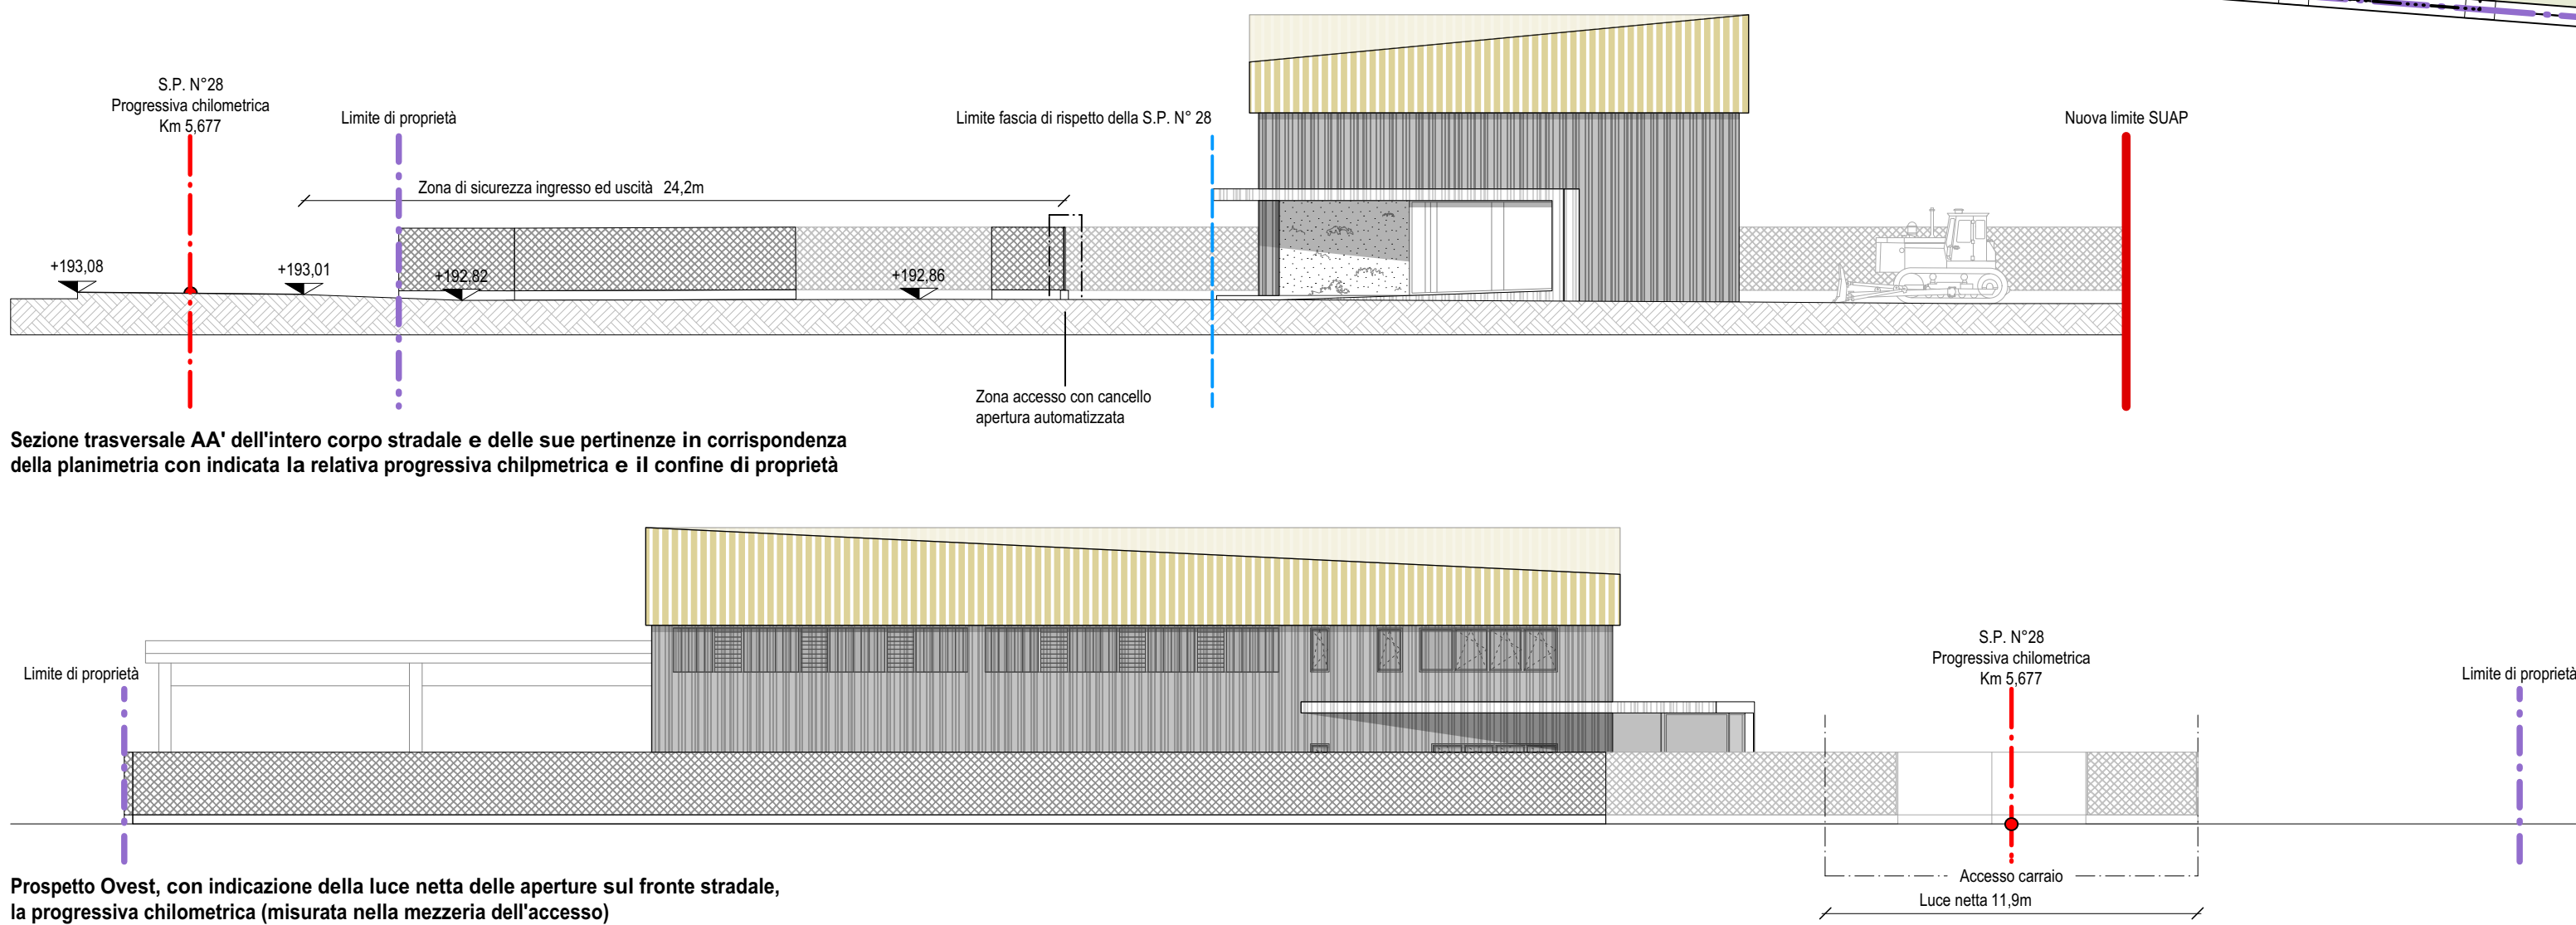

Prospetto Ovest, con indicazione della luce netta delle aperture sul fronte stradale, la progressiva chilometrica (misurata nella mezzeria dell'accesso)

CALCOLO DELL'AREA

Parcheggio esistente e spazi manovra con pavimentazione drenante:	855,6 m ²
Parcheggio esistente con copertura:	122,3 m ²

Aree verde di mitigazione: (3416,1 x 0,15) = 512,4	Richiesto	Reperito
		543,0 m ² > al 15% previsto dal PGT

Passaggio mezzi con pavimentazione drenante:	755,8 m ²
--	----------------------

Area movimentazione mezzi:	549,5 m ²
----------------------------	----------------------

CALCOLO VOLUME AI FINI CALCOLO SUPERFICIE A PARCHEGGIO ART. 15 NTA

Totale parcheggi richiesti	
SL x 3m = 580,20 x 3 =	1740,60 m ³
1740,60 / 10 =	174,06 m²
Totale parcheggi reperiti	
Dotazione parcheggi progetto =	122,3 m ² (parcheggi coperto)
	125,0 m ² (parcheggi scoperto)
122,3 + 125,0 =	247,3 m² > 174,06 m²

COMUNE DI LONATO (BS)

Progettista
ARCHI²
[archisquare s.r.l.]
Sede operativa:
Via Massimo d'Azeglio, 23
25128 Brescia
T. +39 030 381610
F. +39 030382210
Info@archi2.it
archisquare@pec.it

COMUNE DI LONATO Provincia di Brescia

Committente
Ammitt s.r.l.

Via Creta, 78
25124 Brescia
T. +39 030 674852
direzione@ammit.it

Proprietà

Ammitt s.r.l.

Via Creta, 78
25124 Brescia
T. +39 030 674852
direzione@ammit.it

SUAP Intervento di riqualificazione e cambio destinazione uso

Progetto

Pratica Edilizia

Titolo
PROGETTO
Planimetria generale,
prospetto ovest e
sezione trasversale

Tavola

T201

Data
Scala
Disegnato da
Revisione
Nome file

Novembre 2024
1:200
Yieng Luo
R03
203_IP_T201_R03_PR
_PLANG_FRO_SZ_AA'

LEGENDA

- Nuovo limite SUAP
3416,1 sqm
- Precedente limite SUAP
7349,0 sqm
- Limite di proprietà
- Fascia rispetto RIM
10 m
- Fascia di rispetto della S.P. N°28
30 m
- Area verde di mitigazione
543,0 m²
- Parcheggio esistente
Pavimentazione drenante
855,6 m²
- Area movimentazione mezzi
549,5 m²
- Passaggio mezzi
Pavimentazione drenante
755,7 m²
- Frassino
h4 m
- Poppo
h4 m